

# FOGNATURA NERA




## LEGENDA

tubo circolare di dimensioni indicate

FOGNATURA NERA: TUBAZIONE IN PVC TIPO 303/1 NEI DIAMETRI Ø200 E Ø315

POZZETTO DI ISPEZIONE E DI ALLACCIO COMPLETO DI CHIUSINO IN GHISA SFEROIDALE UNI EN 124 C125

POZZETTO DI ALLACCIO CON SIFONE TIPO "FIRENZE" AL CONFINE CON LA PROPRIETÀ

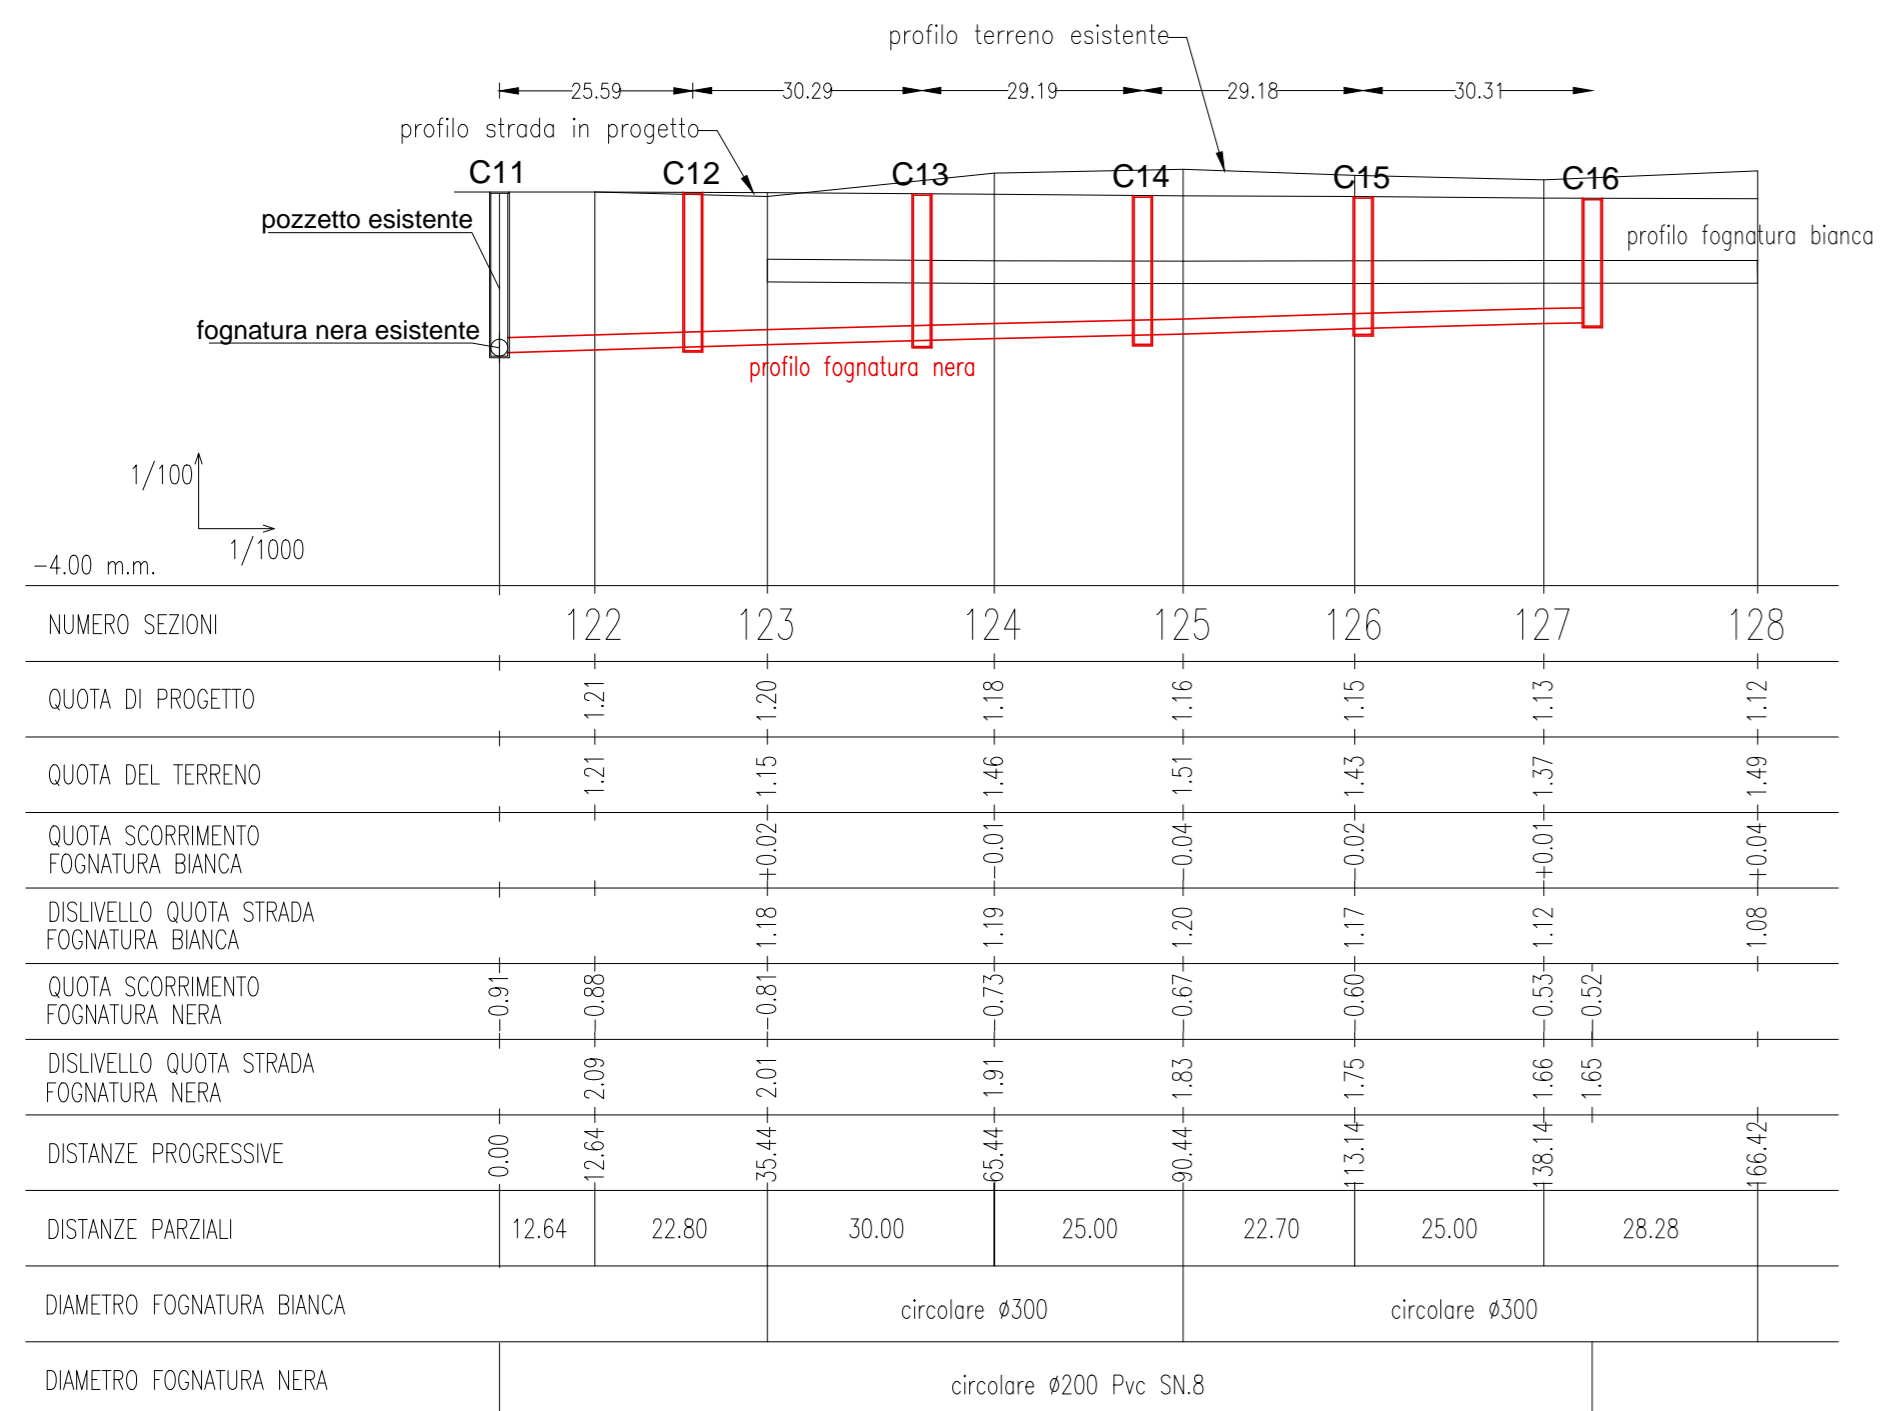

## Comune di Pisa PIANO ATTUATIVO "MONTACCHIELLO 2018" DELL'AREA DI SVILUPPO POSTA IN LOC. MONTACCHIELLO

COMMITTENTE



**FORTI** Sviluppo Immobiliare s.r.l.  
C.F. e P.I. 0226600507  
via Umberto Forti, 1  
56121 - Montacchiello (PI)

PROGETTISTA



Società di Ingegneria Leonardo S.p.A.  
Arch. Salvatore Re  
Via San Martino 1, 56125 PISA  
Tel +39 050 613290  
Fax +39 050 6132920  
E-mail: s.re@leonardoprogetti.com  
www.leonardoprogetti.com

DESCRIZIONE ELABORATO

QUADRO CONOSCITIVO

STATO ATTUALE  
OPERE DI URBANIZZAZIONE  
FOGNATURA NERA

Pratica	Formato	Scala	Tavola
252/15	-	1:2.000	08

Rev	Data	Motivazione	Redatto	Verificato	Approvato	Autorizzato
00	Aprile 2018	Prima Emissione	-	Arrighi	Re	Re
01	Maggio 2018	Seconda Emissione				