


PLANIMETRIA GENERALE



SEZIONI TRASVERSALI DEI TRATTI STRADALI DALLA SEZ.122 ALLA SEZ.128

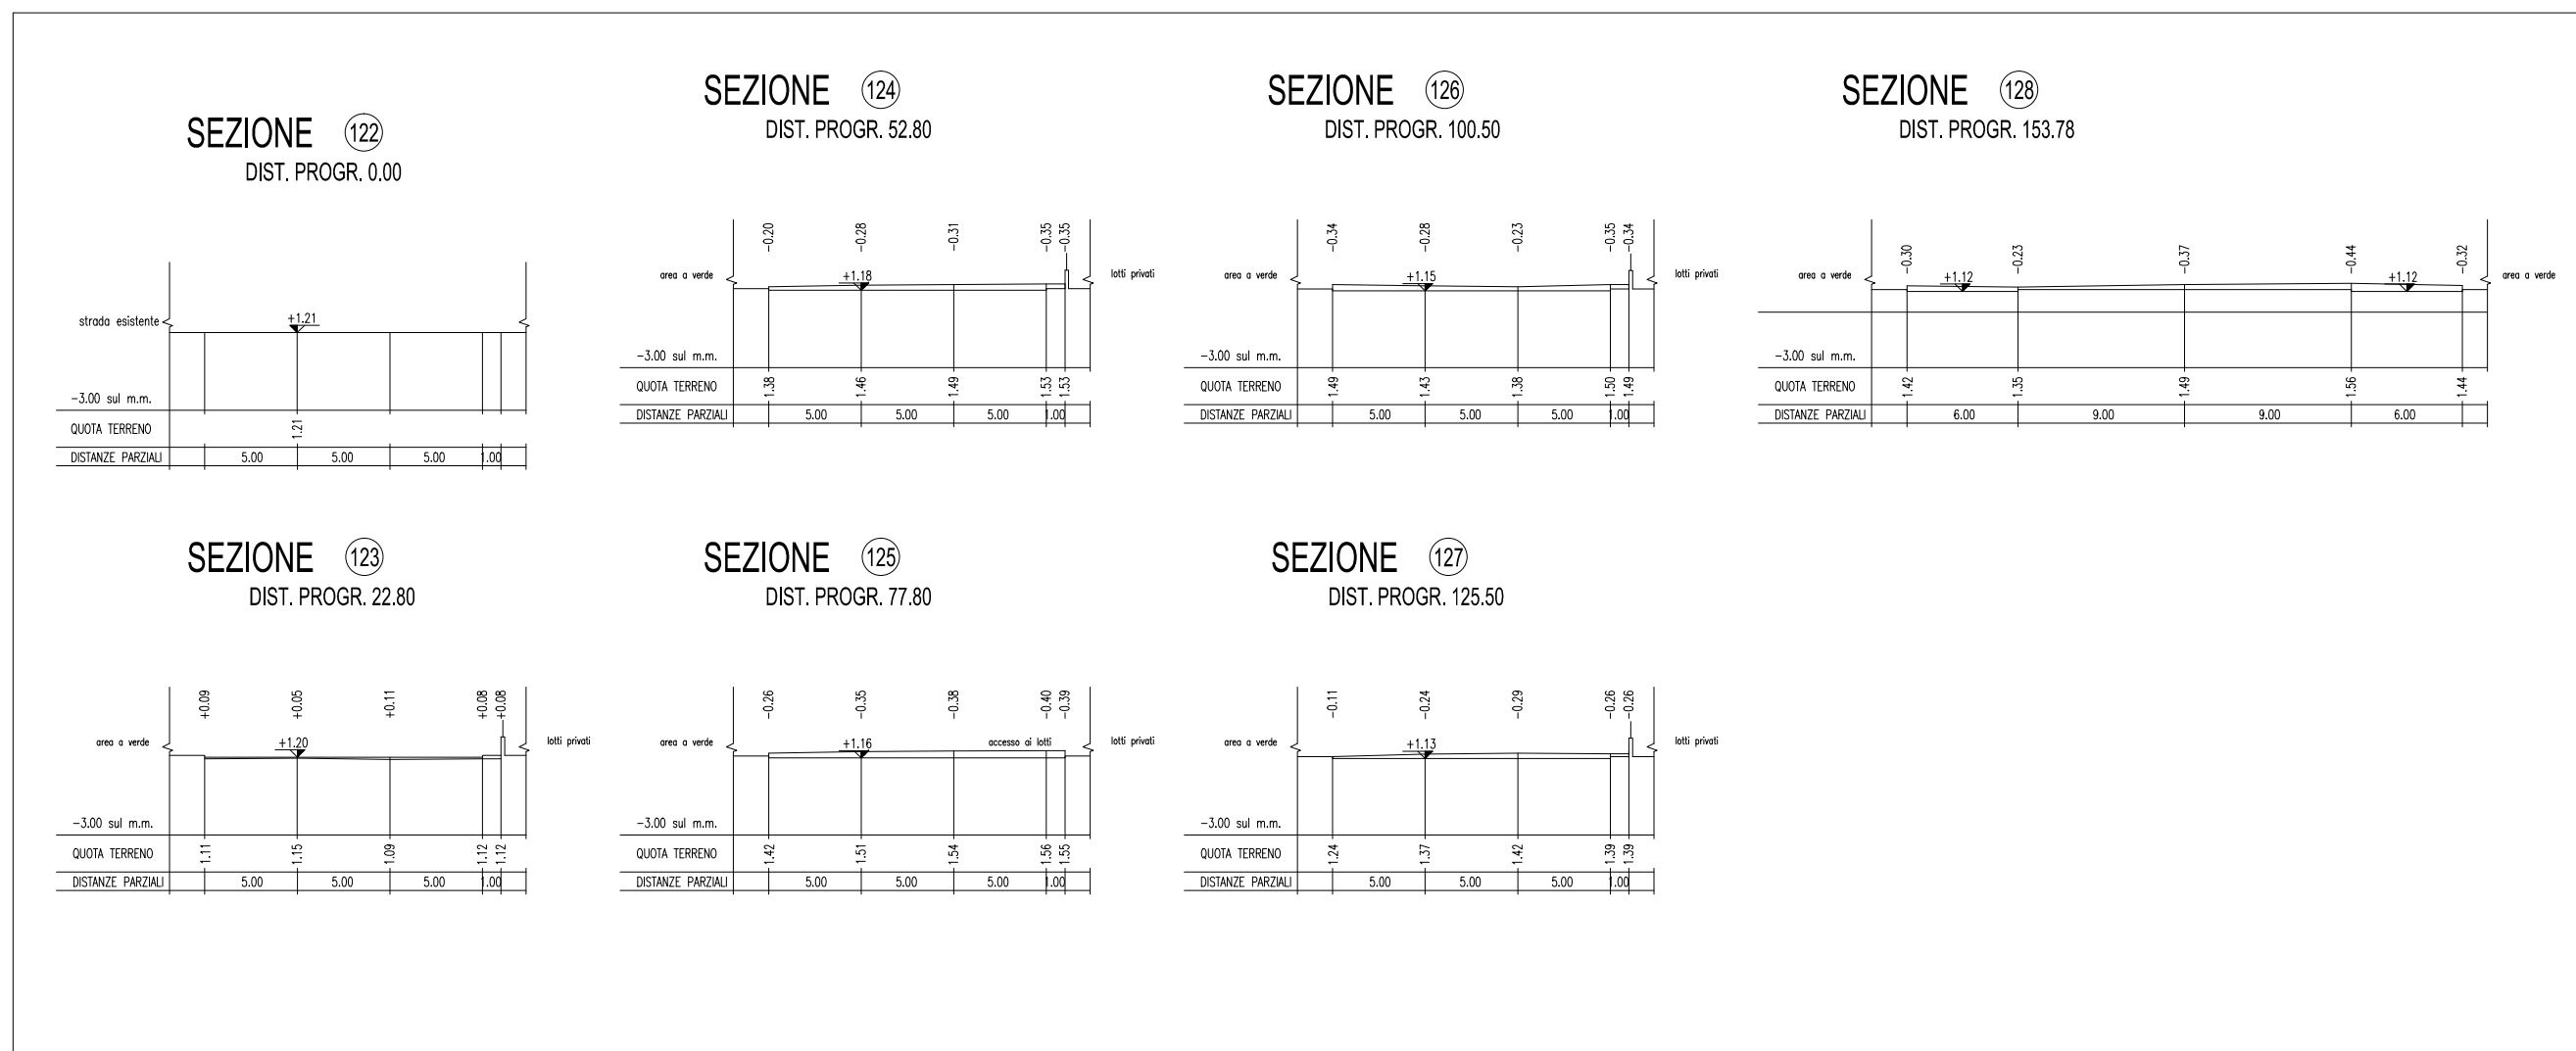


LEGENDA

- STANDARD PARCHEGGI PUBBLICI
- STANDARD VERDE
- STRADA ESISTENTE
- PARCHEGGIO DI RELAZIONE

SEZIONE STRADALE TIPO TRATTO STRADALE SEZ.122 -SEZ.128

SCALA 1:50

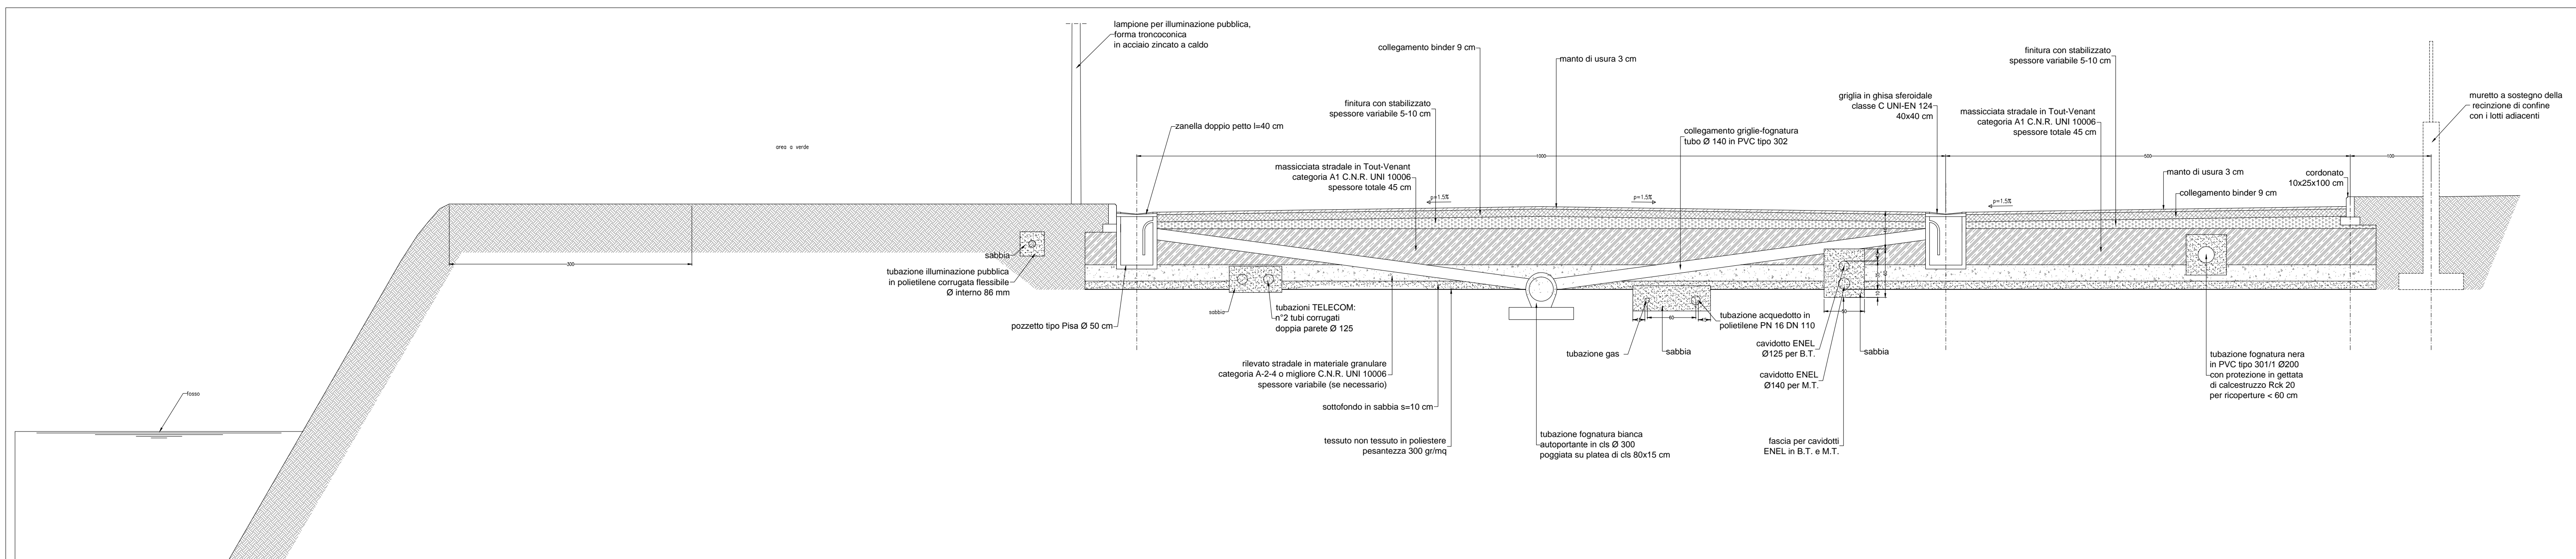

Comune di Pisa  
PIANO ATTUATIVO "MONTACCHIELLO 2018"  
DELL'AREA DI SVILUPPO POSTA IN LOC. MONTACCHIELLO

COMMITTENTE



FORTI Sviluppo Immobiliare s.r.l.  
C.F. e P.I. 02266600507  
via Umberto Forti, 1  
56121 - Montacchiello (PI)

PROGETTISTA



Società di Ingegneria Leonardo S.r.l.  
Arch. Salvatore Re  
Via San Martino 1, 56125 PISA  
Tel +39 050 613290  
Fax +39 050 6132920  
E-mail: s.re@leonardoprogetti.com  
www.leonardoprogetti.com

DESCRIZIONE ELABORATO

QUADRO CONOSCITIVO

STATO ATTUALE  
OPERE DI URBANIZZAZIONE  
SEZIONE STRADALE

Pratica	Formato	Scala	Tavola
252/15	-	1:2.000	12

Rev	Data	Motivazione	Redatto	Verificato	Approvato	Autorizzato
00	Aprile 2018	Prima Emissione	-	Arrighi	Re	Re
01	Maggio 2018	Seconda Emissione				