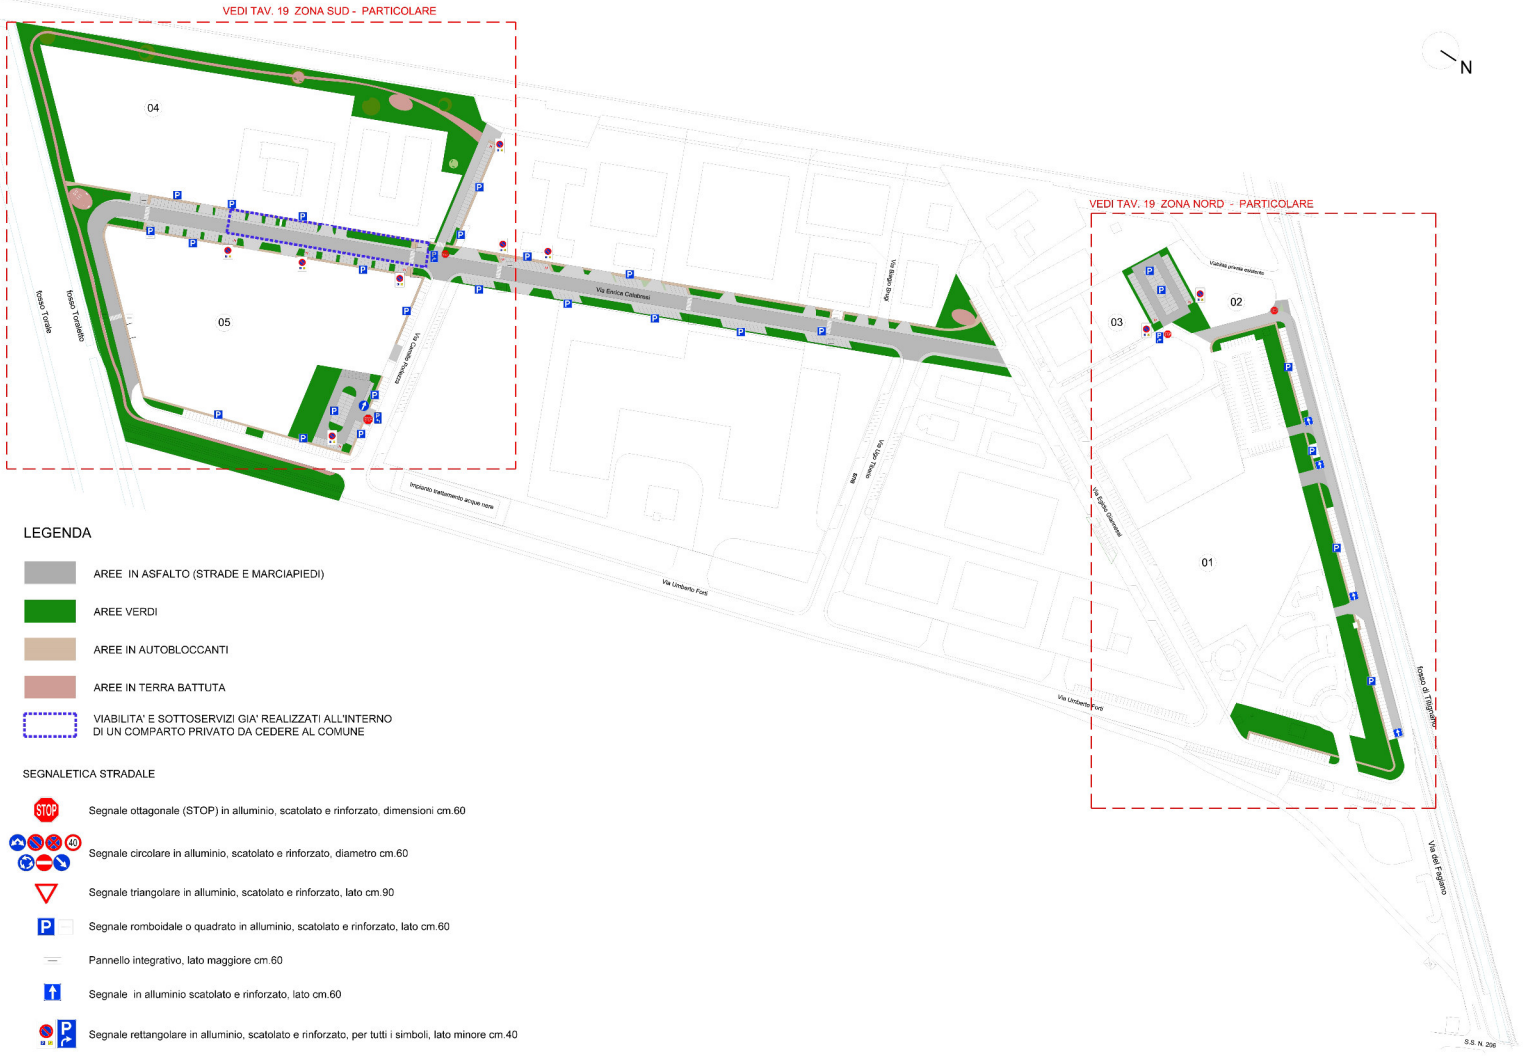

LEGENDA

- AREE IN ASFALTO (STRADE E MARCIAPIEDI)
- AREE VERDI
- AREE IN AUTOBLOCCANTI
- AREE IN TERRA BATTUTA
- VIABILITA' E SOTTOSERVIZI GIA' REALIZZATI ALL'INTERNO DI UN COMPARTO PRIVATO DA CEDERE AL COMUNE

SEGNALETICA STRADALE

- Segnale ottagonale (STOP) in alluminio, scatolato e rinforzato, dimensioni cm.60
- Segnale circolare in alluminio, scatolato e rinforzato, diametro cm.60
- Segnale triangolare in alluminio, scatolato e rinforzato, lato cm.90
- Segnale romboidale o quadrato in alluminio, scatolato e rinforzato, lato cm.60
- Pannello integrativo, lato maggiore cm.60
- Segnale in alluminio scatolato e rinforzato, lato cm.60
- Segnale rettangolare in alluminio, scatolato e rinforzato, per tutti i simboli, lato minore cm.40

Comune di Pisa

PIANO ATTUATIVO "*MONTACCHIELLO 2018*"
DELL'AREA DI SVILUPPO POSTA IN LOC. MONTACCHIELLO

COMMITTENTE

FORTI Sviluppo Immobiliare s.r.l.
C.F. e P.I. 02266600507
via Umberto Forti, 1
56121 - Montacchiello (PI)

PROGETTISTA

Societa' di Ingegneria Leonardo S.r.l.
Arch. Salvatore Re

Via San Martino 1, 56125 PISA
Tel +39 050 813290
Fax +39 050 8132920
E-mail: s.re@leonardoprogetti.com
www.leonardoprogetti.com

DESCRIZIONE ELABORATO

STATO DI PROGETTO

OPERE DI URBANIZZAZIONE
SEGNALETICA STRADALE

Pratica	Formato	Scala	Tavola
252/15	-	1:2.000	18

Rev	Data	Motivazione	Redatto	Verificato	Approvato	Autorizzato
00	Aprile 2018	Prima Emissione	-	Arrighi	Re	Re
01	Maggio 2018	**Seconda Emissione**				

Questo documento e' di nostra proprieta' esclusiva. E' proibita la riproduzione anche parziale e la cessione a terzi senza la nostra autorizzazione.