

Comune di Pisa  
**PIANO ATTUATIVO "MONTACCHIELLO 2018"**  
 DELL'AREA DI SVILUPPO POSTA IN LOC. MONTACCHIELLO


COMMITTENTE  
**FORTI** Sviluppo Immobiliare s.r.l.  
 C.F. e P.I. 022660507  
 Via Umberto Forti, 1  
 56121 - Montacchello (PI)

PROGETTISTA  
**LEONARDO**  
 Società di Ingegneria Leonardo S.r.l.  
 Arch. Salvatore Re  
 Via San Martino 1, 56125 PISA  
 Tel. +39 050 413200  
 Fax. +39 050 413200  
 E-mail: leonardo@leonardoprogetti.com  
 www.leonardoprogetti.com

STATO DI PROGETTO			
OPERE DI URBANIZZAZIONE FOGNATURA NERA			
Pratica	Formato	Scala	Tavola
252/15	-	1:1.000	20

Rev.	Data	Motivazione	Redatto	Verificato	Approvato	Autorizzato
00	Aprile 2018	Prima Emissione	-	Amighi	Re	Re
01	Maggio 2018	Seconda Emissione	-	-	-	-

**PROFILO LONGITUDINALE**

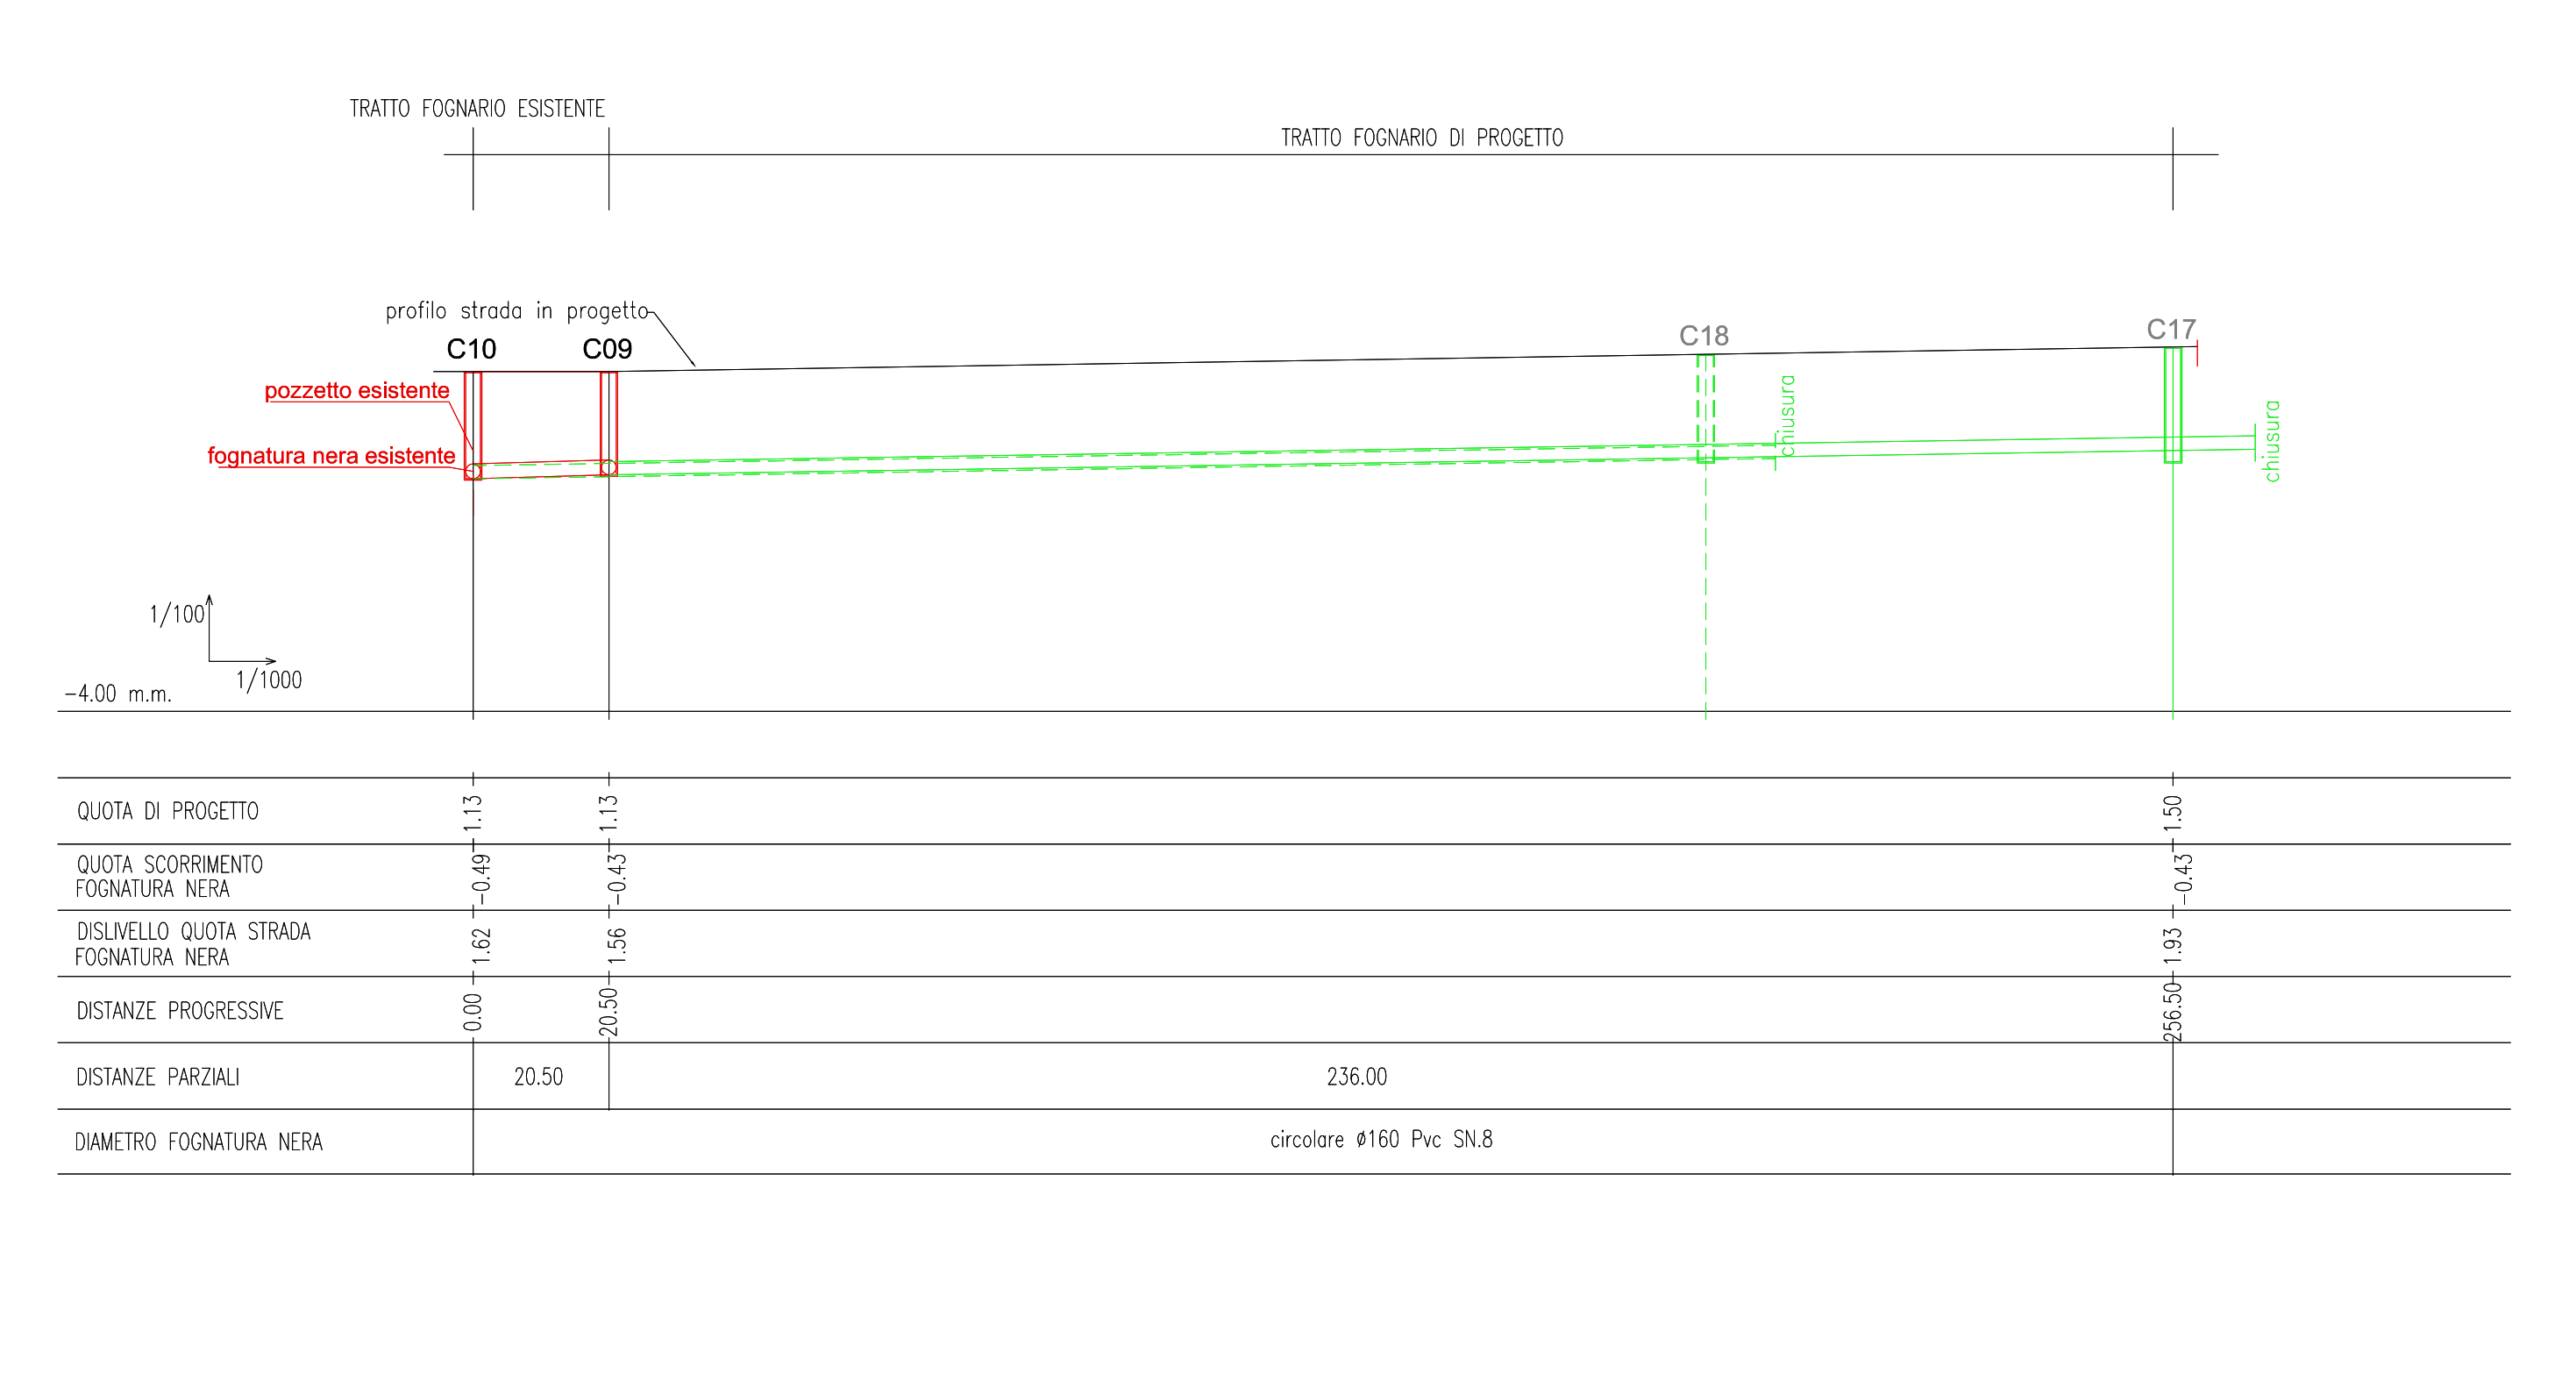

**LEGENDA**

- Viabilità e sottoservizi già realizzati all'interno di un comparto privato da cedere al comune
- RETE FOGNARIA ESISTENTE**
  - tubo circolare di dimensioni indicate
  - FOGNATURA NERA: tubazione in PVC tipo 303/1 nei diametri Ø200 e 315
  - Pozzetto di ispezione e di allaccio completo di chiusino in ghisa sferoidale UNI EN 124 D400 80x80
  - Pozzetto di allaccio con sifone tipo "FIRENZE" al confine con la proprietà
  - Impianto trattamento acque dimensionato per n° 1100 A.E. per i cui lavori è stata depositata Fine Lavori n.3742 del 04/10/2016
- RETE FOGNARIA DI PROGETTO**
  - tubo circolare di dimensioni indicate
  - FOGNATURA NERA IN PROGETTO: tubazione in PVC tipo AR SN8 a giunzione rapida con guarnizione: DN200 mm.
  - Pozzetto di ispezione e di allaccio completo di chiusino in ghisa sferoidale UNI EN 124 D400 80x80
  - INDICAZIONE DEI FUTURI ALLACCI UTENZE: pozzetto sifonato Firenze al limite della proprietà privata e collegamento