




SEZIONE STRADALE TIPO: RIF. A-A' scala 1:50

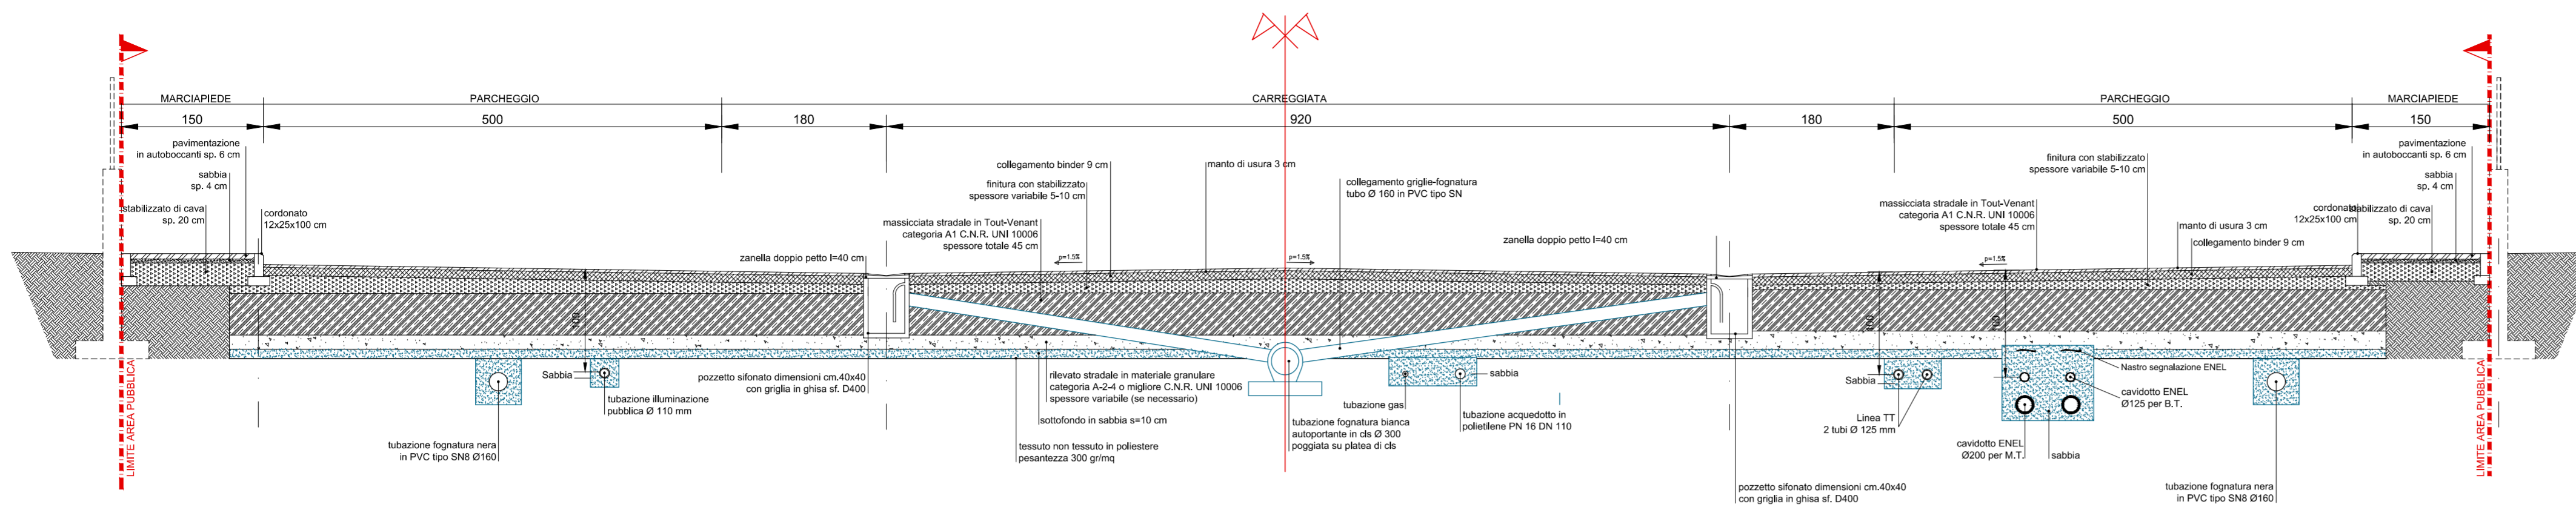


SEZIONE STRADALE TIPO: RIF. B-B' scala 1:50

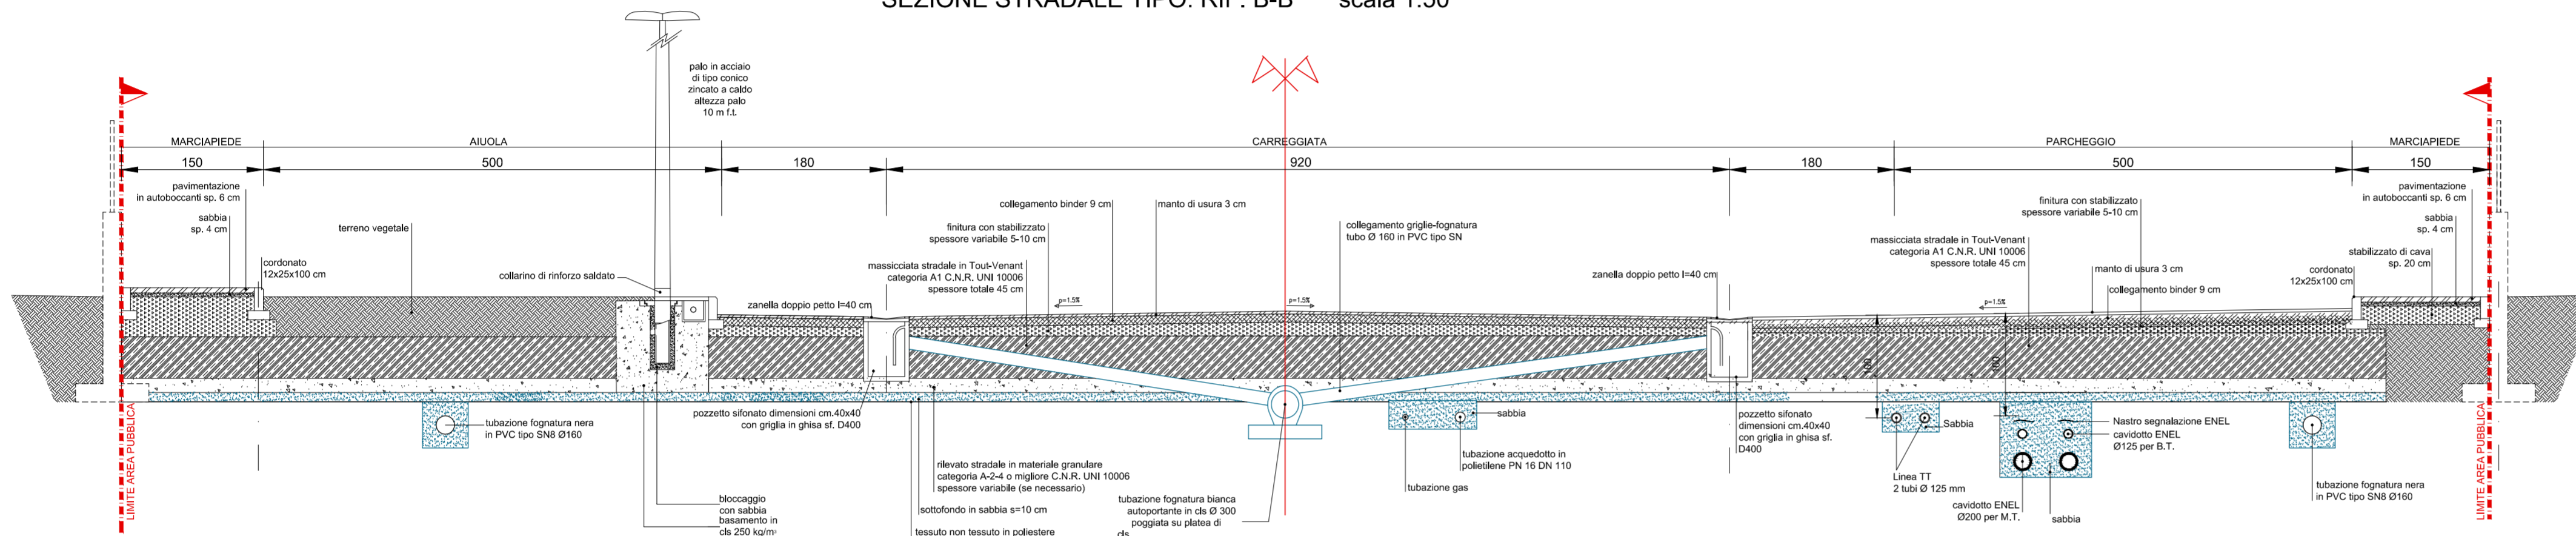


SEZIONE STRADALE TIPO: RIF. C-C' scala 1:50

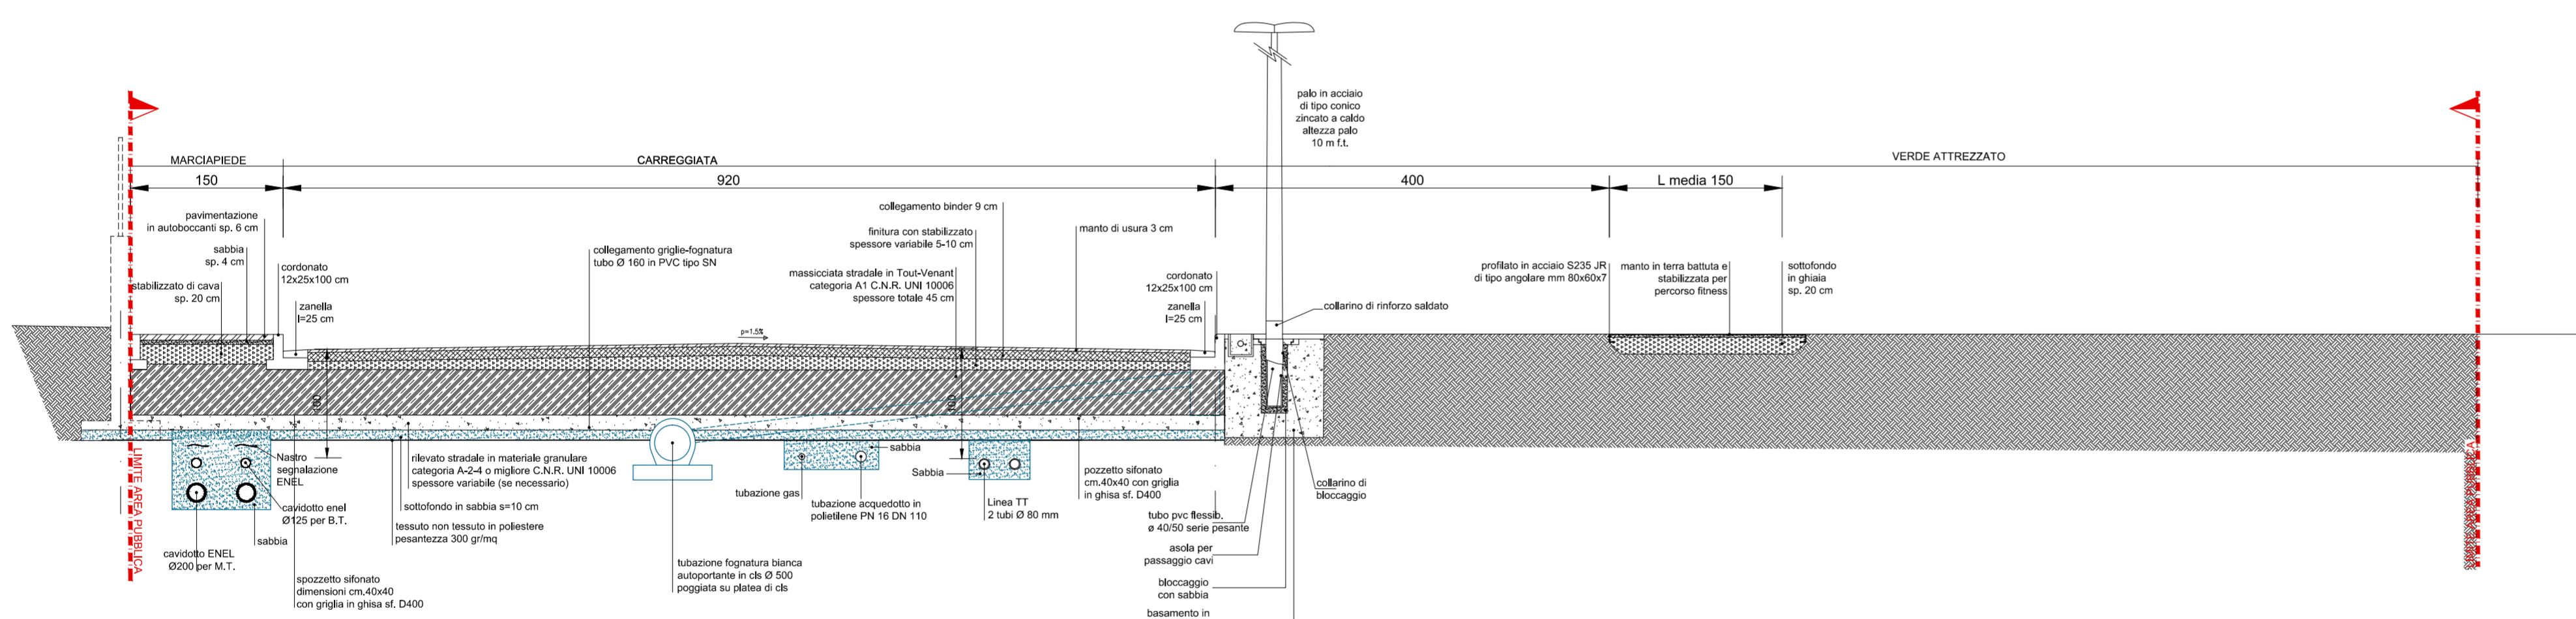


SEZIONE STRADALE TIPO: RIF. D-D' scala 1:50

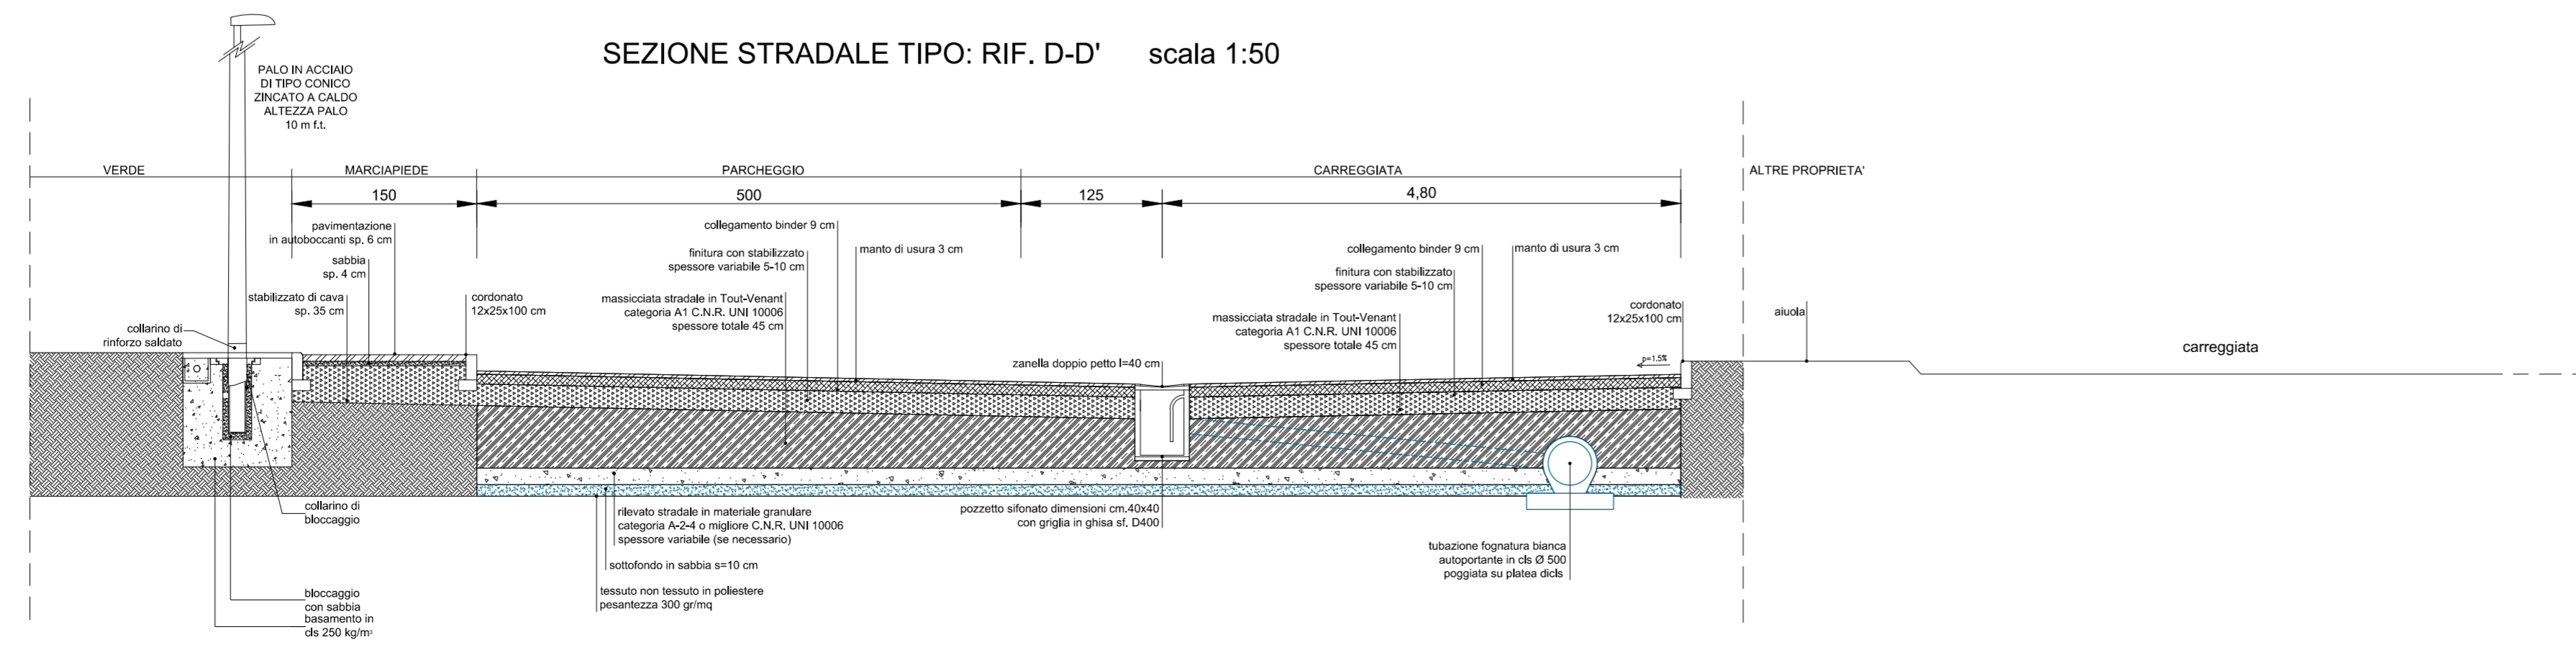


PARTICOLARE RACCORDO CAVIDOTTO ILL.NE PUBBLICA CON POZZETTO scala 1:50

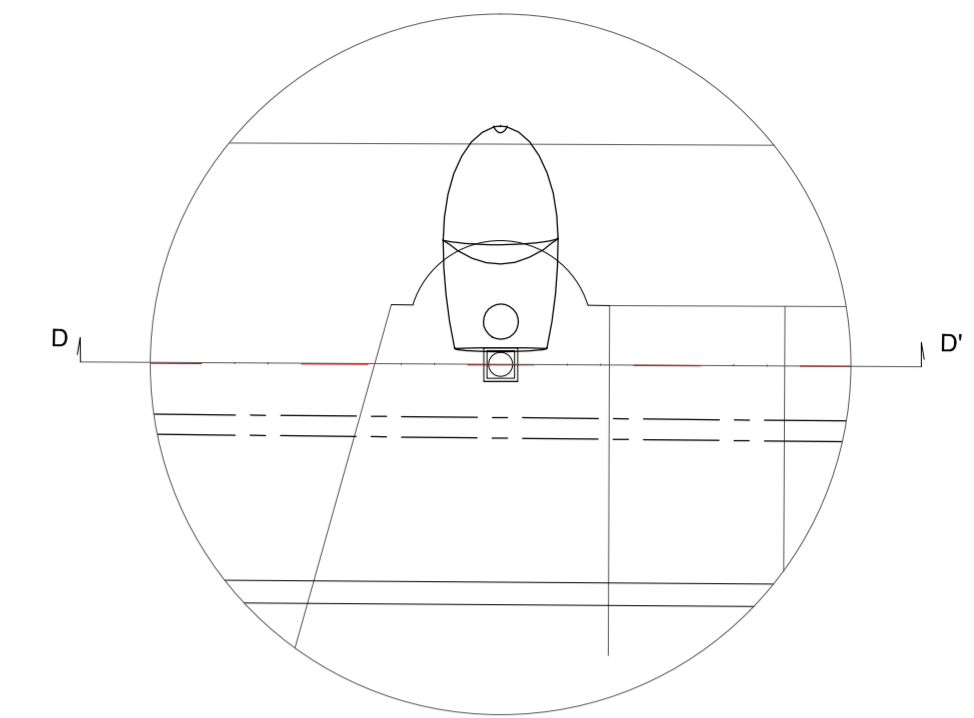

PARTICOLARE SEZIONE DD'

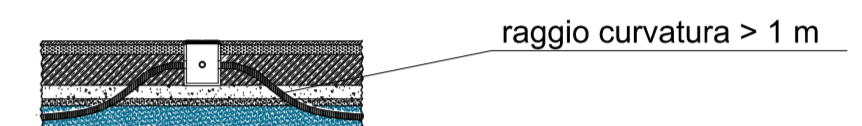

PLANIMETRIA DI RIFERIMENTO

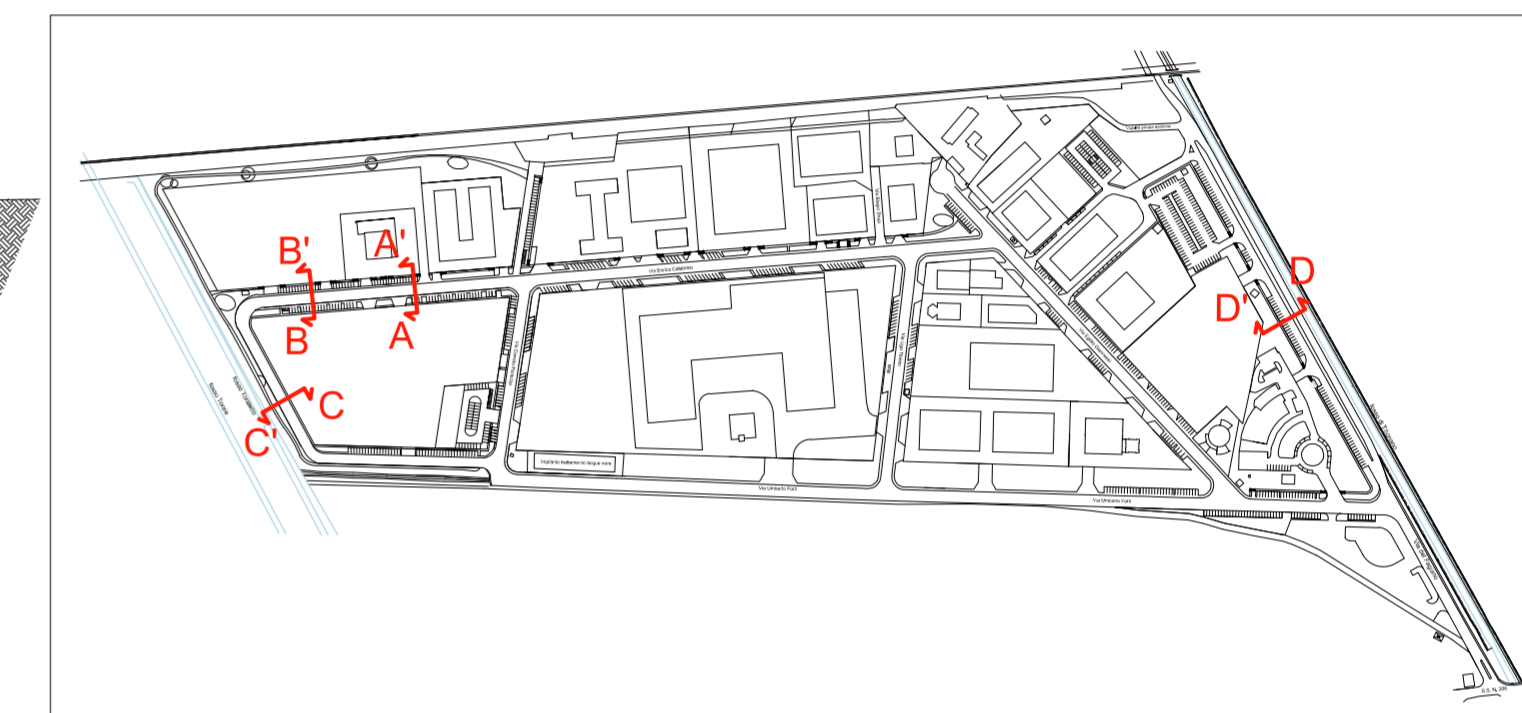

Comune di Pisa
PIANO ATTUATIVO "MONTACCHIELLO 2018"
DELL'AREA DI SVILUPPO POSTA IN LOC. MONTACCHIELLO

COMMITTENTE



FORTI Sviluppo Immobiliare s.r.l.
C.F. e P.I. 02266600507
via Umberto Forti, 1
56121 - Montacchiello (PI)

PROGETTISTA



Società di Ingegneria Leonardo S.r.l.
Arch. Salvatore Re
Via San Martino 1, 56125 PISA
Tel +39 050 613290
Fax +39 050 6132920
E-mail s.re@leonardoprogetti.com
www.leonardoprogetti.com

DESCRIZIONE ELABORATO

STATO DI PROGETTO

Progetto Impianti Elettrici
Studio Elettrotecnico Per. Ind. Roberto Conelli
Collaboratore Ing. Francesco Di Mauro
Via Chiassatello Corte Sanac 57 PISA 56122
Tel +39 050 540447

OPERE DI URBANIZZAZIONE
PARTICOLARI E SEZIONI STRADALI

Pratica	Formato	Scala	Tavola
252/15	-	1:50	28

Rev	Data	Motivazione	Redatto	Verificato	Approvato	Autorizzato
00	Aprile 2018	Prima Emissione	-	Arrighi	Re	Re
01	Maggio 2018	Seconda Emissione				

Questo documento e' di nostra proprieta' esclusiva. E' proibita la riproduzione anche parziale e la cessione a terzi senza la nostra autorizzazione.