SEZIONI AA scala 1:50

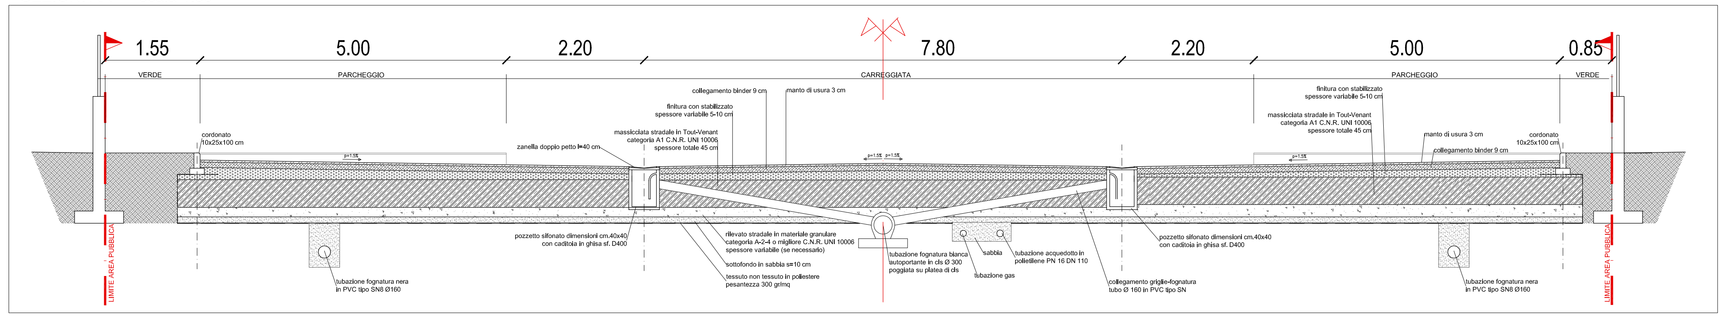

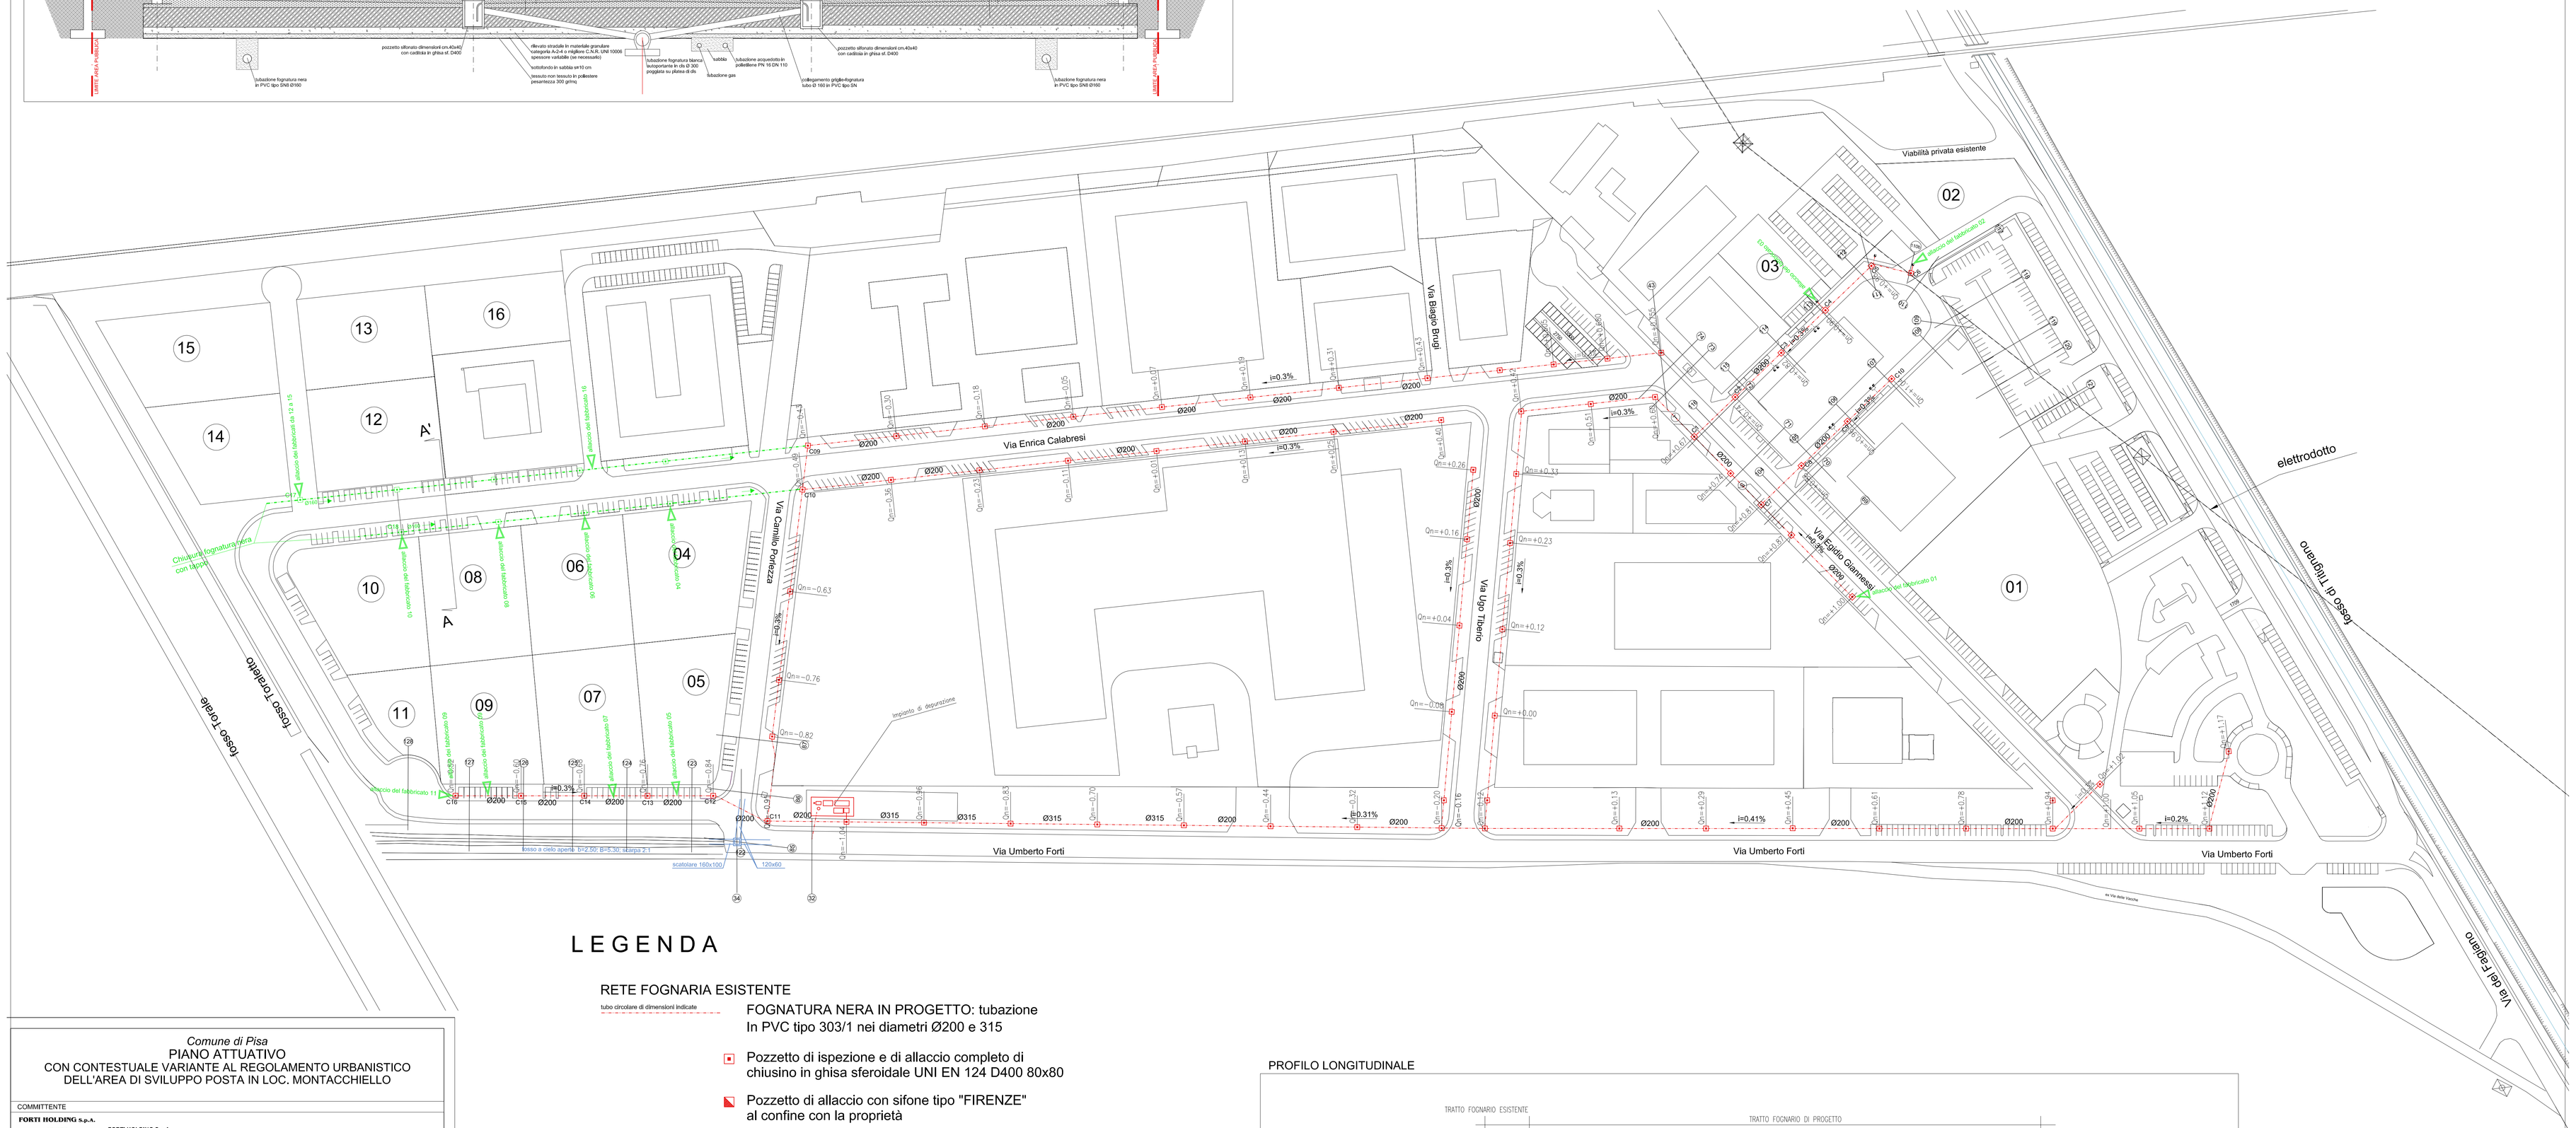

L E G E N D A

RETE FOGNARIA ESISTENTE

tubo circolare di dimensioni indicate

FOGNATURA NERA IN PROGETTO: tubazione In PVC tipo 303/1 nei diametri Ø200 e 315

Pozzetto di ispezione e di allaccio completo di chiusino in ghisa sferoidale UNI EN 124 D400 80x80

Pozzetto di allaccio con sifone tipo "FIRENZE" al confine con la proprietà

Impianto di depurazione reflui civili recentemente adeguato mediante ampliamento della potenzialità da 250 A.E. a 1100 A.E.

RETE FOGNARIA DI PROGETTO

tubo circolare di dimensioni indicate

FOGNATURA NERA IN PROGETTO: tubazione in PVC tipo 303/1 nei diametri Ø200 e 315

Pozzetto di ispezione e di allaccio completo di chiusino in ghisa sferoidale UNI EN 124 D400 80x80

Posizione dell'allaccio al/ai fabbricato/i

PUNTO DI IMMISSIONE IN FOGNATURA BIANCA

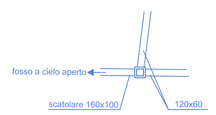

PROFILO LONGITUDINALE

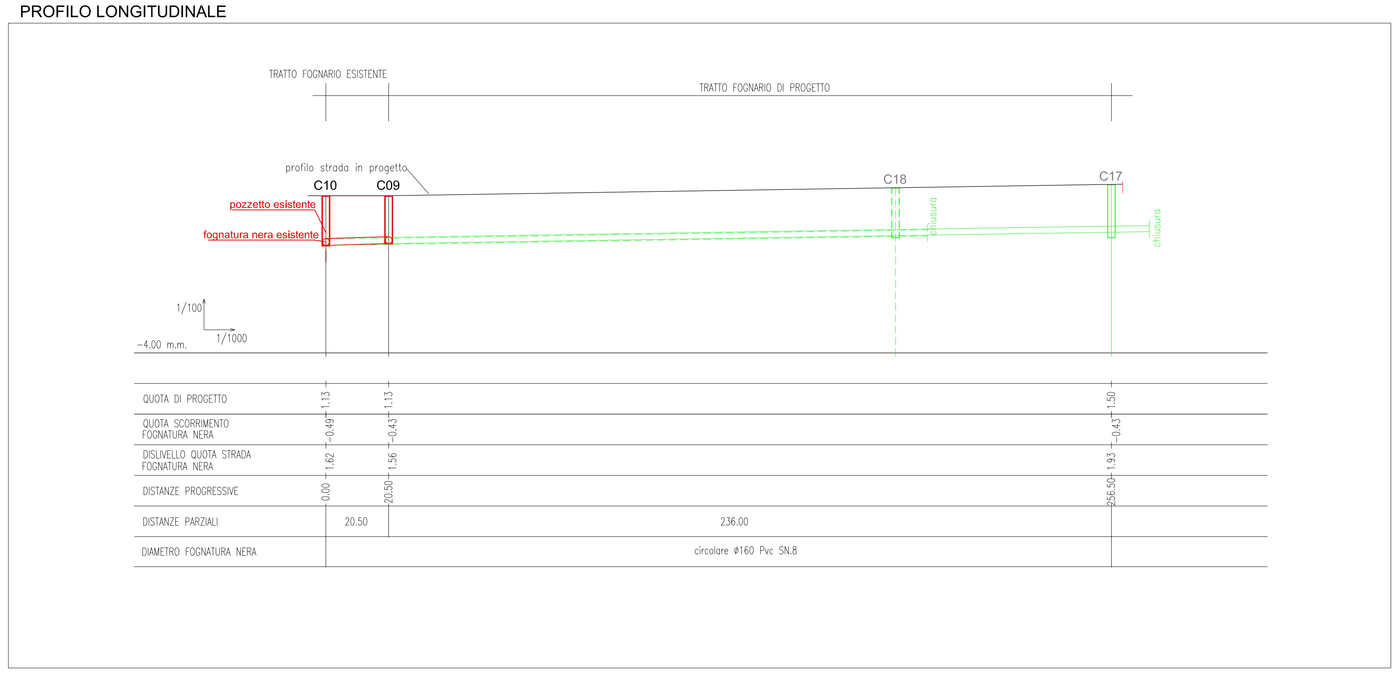

Comune di Pisa

PIANO ATTUATIVO
CON CONTESTUALE VARIANTE AL REGOLAMENTO URBANISTICO
DELL'AREA DI SVILUPPO POSTA IN LOC. MONTACCHIELLO

COMMITTENTE

FORTI HOLDING S.p.A.

FORTI HOLDING S.p.A.
Tel. 050/98.52.32
info@montacchiello.it
www.gruppoforti.it

PROGETTISTA

LEONARDO srl
Societa' di Ingegneria Leonardo S.r.l.
Arch. Salvatore Re

Via San Martino 1, 56125 PISA
Tel +39 050 931504-02-03
Fax +39 050 931544
E-mail: s.re@leonardoprogett.com
www.leonardoprogett.com

DESCRIZIONE ELABORATO

STATO DI PROGETTO

OPERE DI URBANIZZAZIONE
FOGNATURA NERA

Pratica	Formato	Scala	Tavola
252/15	-	1:1000	PP.01

Rev	Data	Motivazione	Redatto	Verificato	Approvato	Autorizzato
00	Aprile 2017	Prima Emissione	-	Arrighi	Re	Re

Questo documento e' di nostra proprieta' esclusiva. E' proibita la riproduzione anche parziale e la cessione a terzi senza la nostra autorizzazione.