

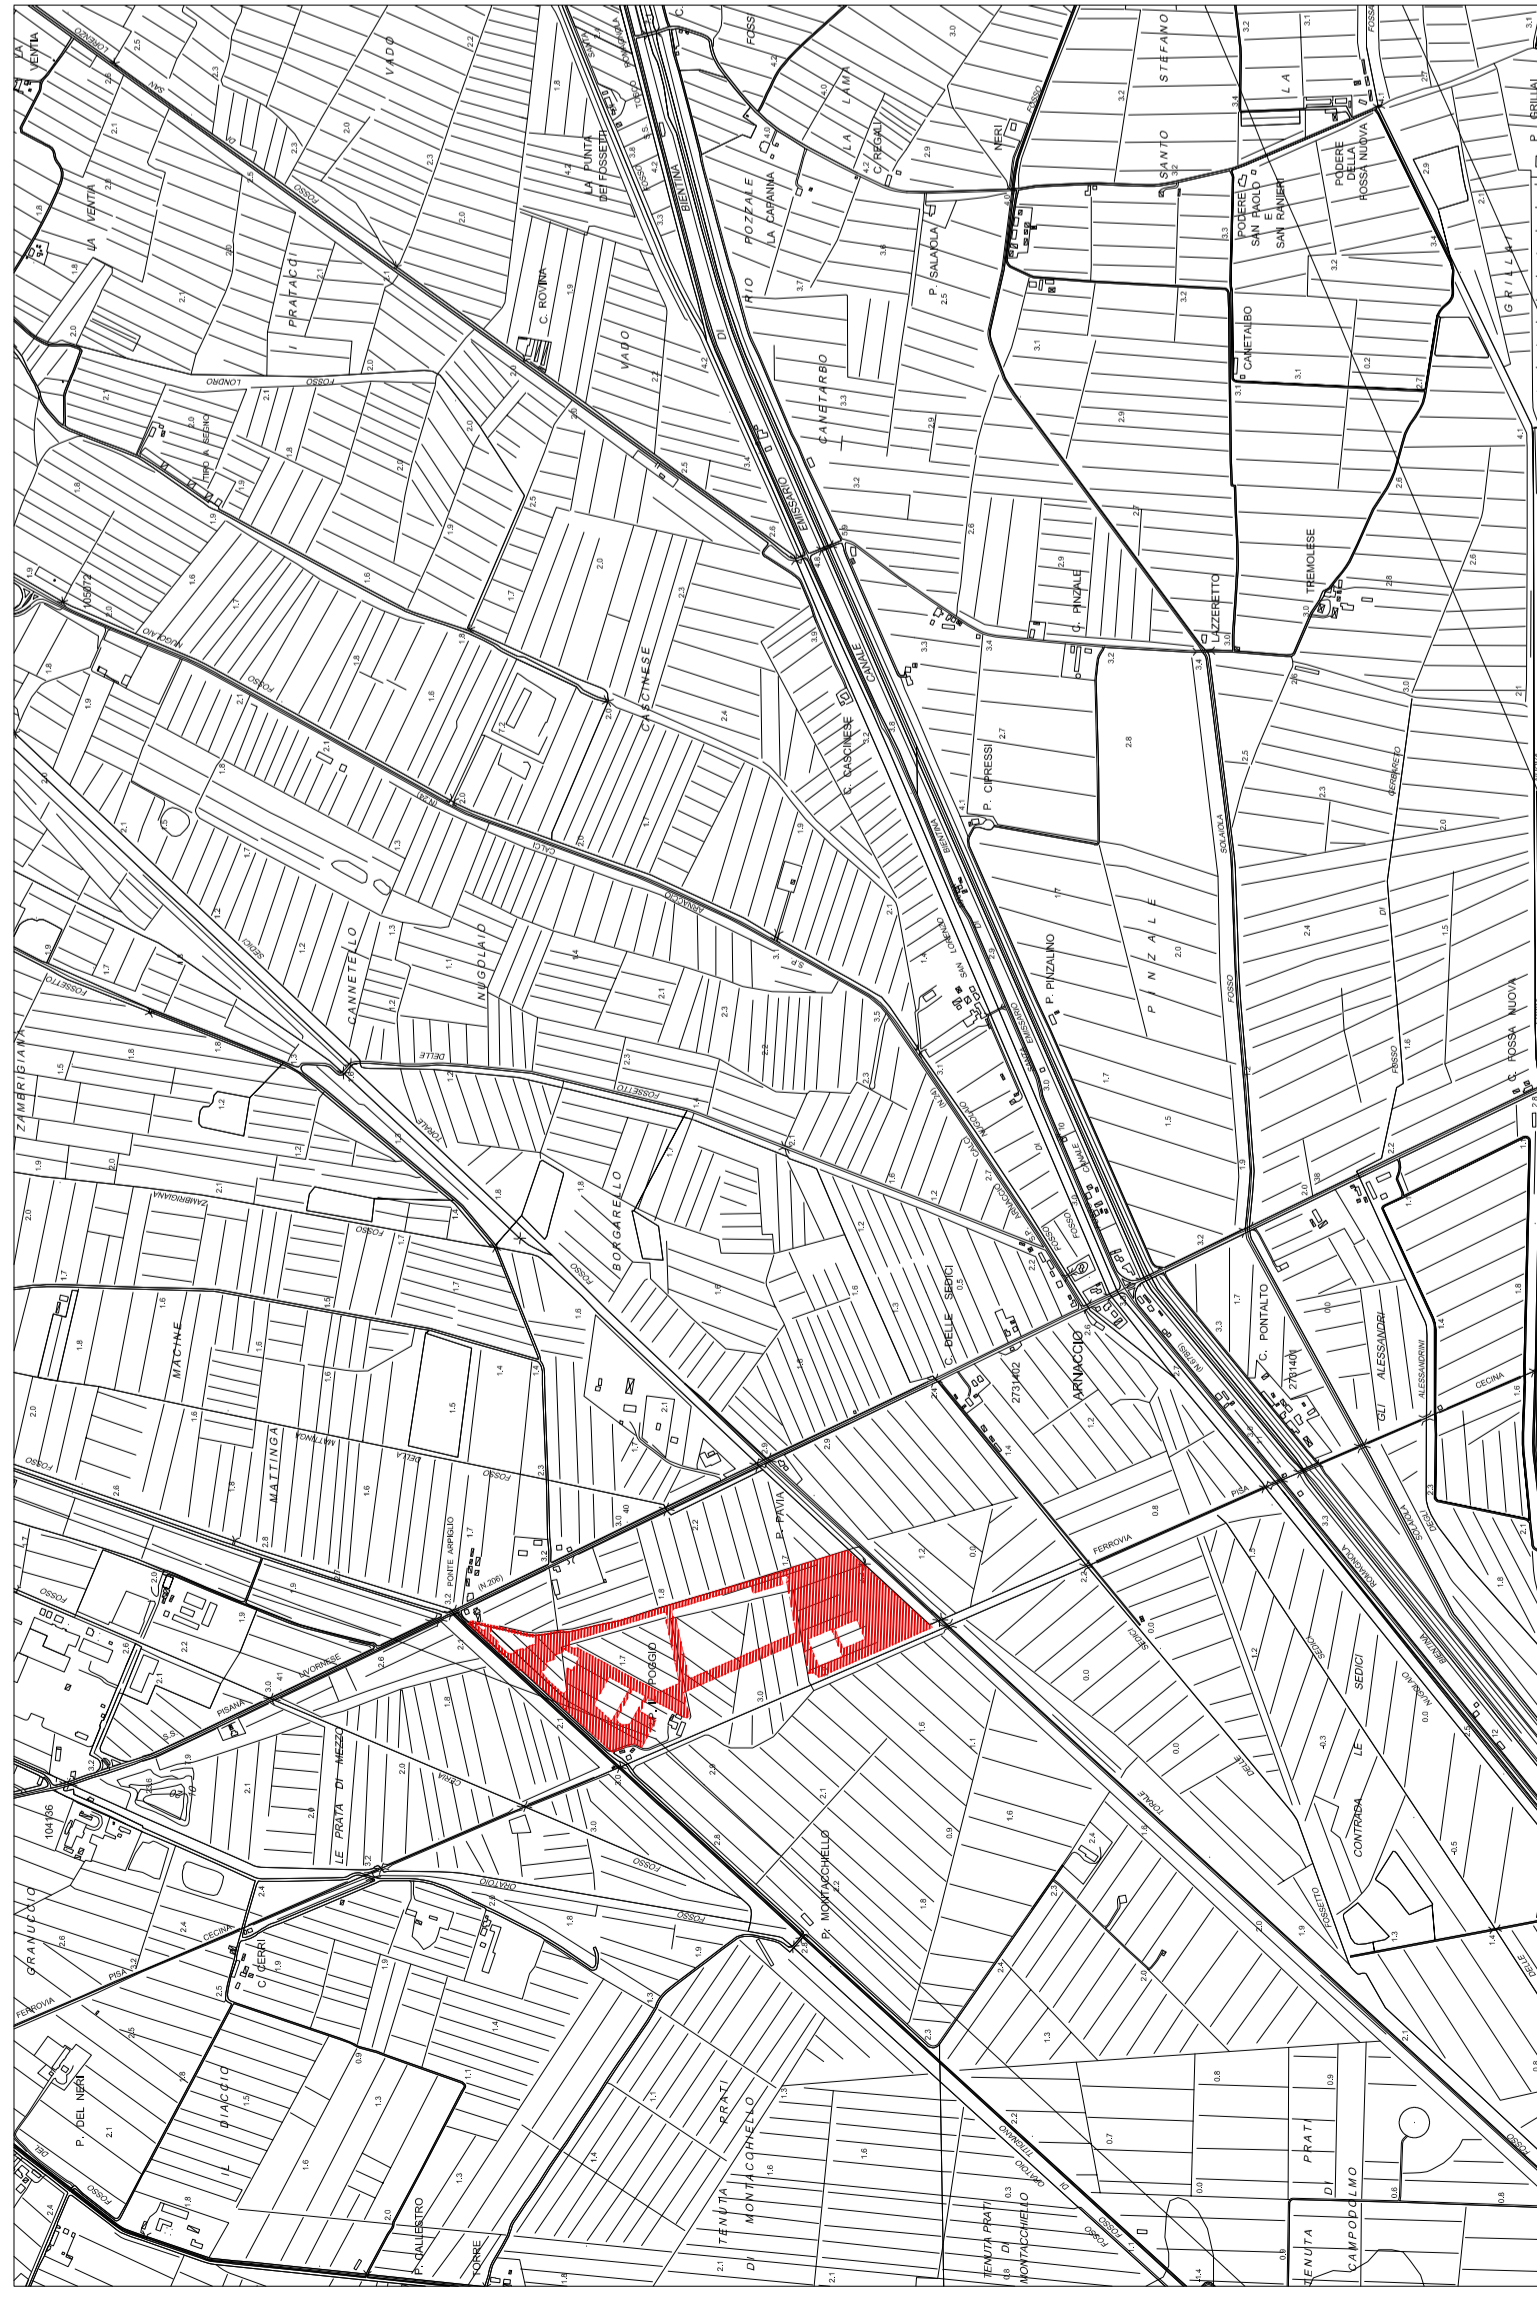


INQUADRAMENTO TERRITORIALE

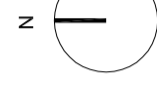

LOCALIZZAZIONE

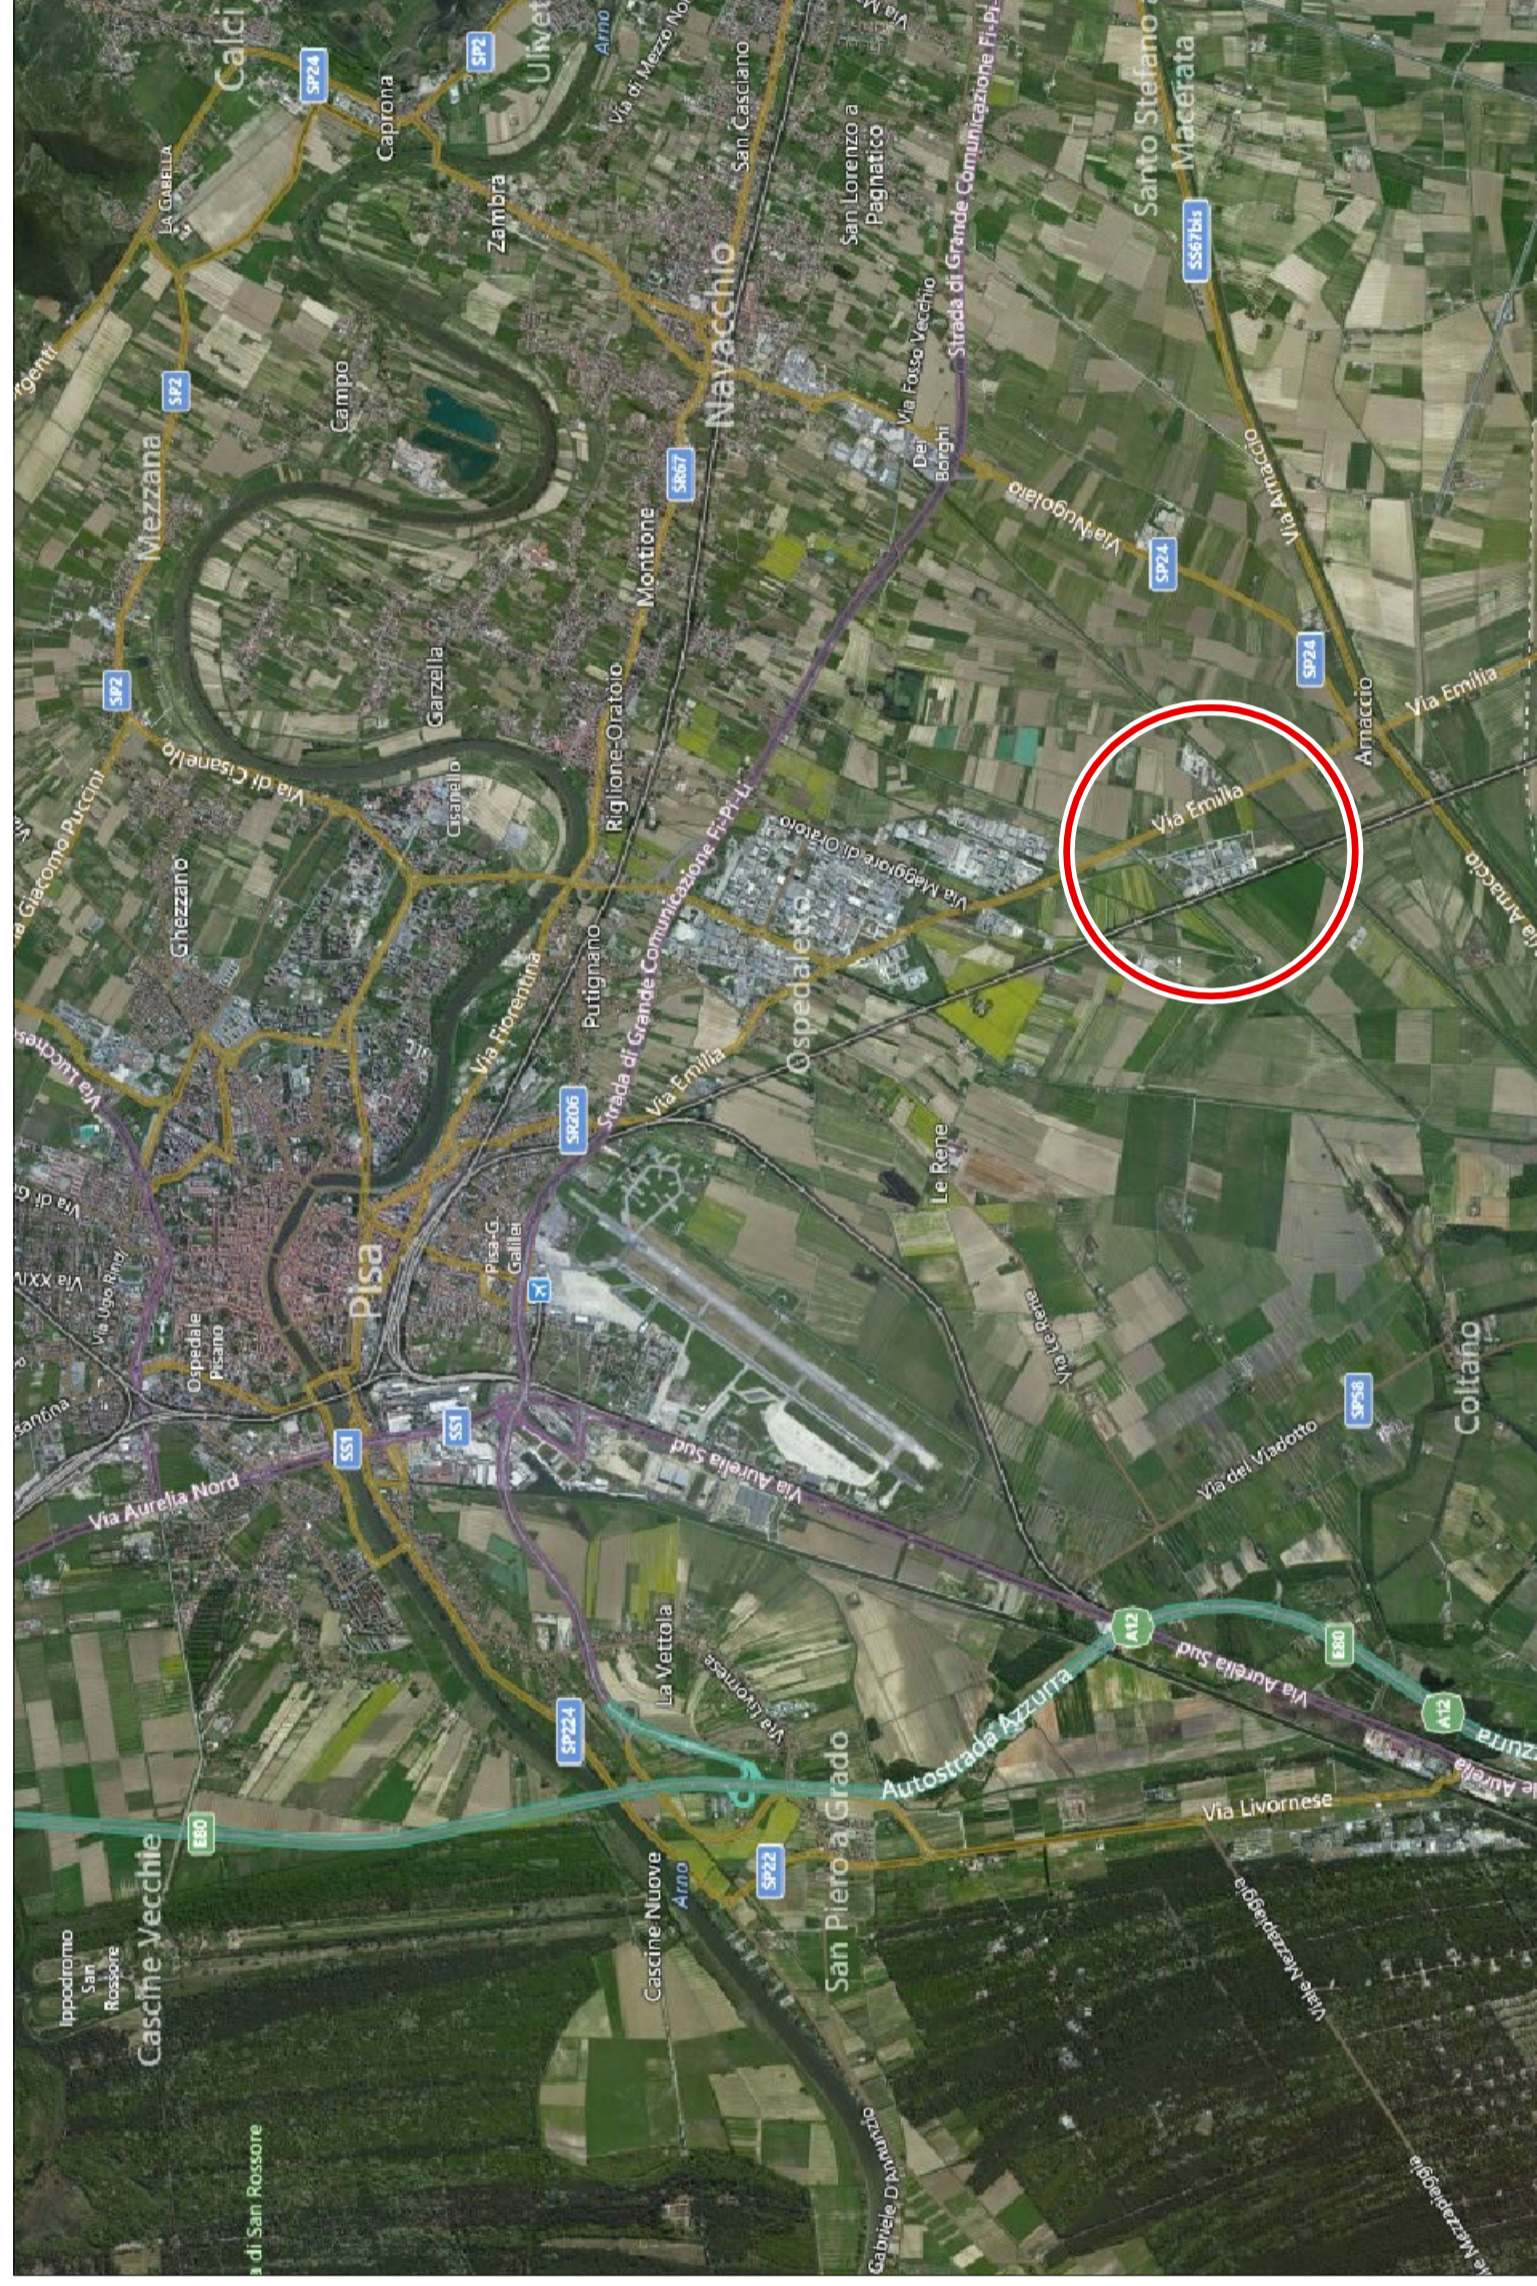

Comune di Pisa
PIANO ATTUATIVO
CON CONTESTUALE VARIANTE AL REGOLAMENTO URBANISTICO
DELL'AREA DI SVILUPPO POSTA IN LOC. MONTACCHIELLO

COMMITTENTE

FORTI HOLDING S.p.A.
 Tel. 050/98.52.32
 info@montacchiello.it
 www.gruppoforti.it

PROGETTISTA

LEONARDO
 S.p.A.
 Società di Ingegneria Leonardo S.r.l.
 Arch. Salvatore Re
 Via San Martino 1, 56125 PISA
 Tel +39 050 931501-02-03
 Fax +39 050 931544
 E-mail: s.re@leonardoprogetti.com
 www.leonardoprogetti.com

DESCRIZIONE ELABORATO

INQUADRAMENTO TERRITORIALE

Rev	Pratica	Scala	Tavola
	252/15	-	01
Data	Motivazione	Verificato	Autorizzato
	Aprile 2017	Nassi o Di Nasso	Re

Questo documento e' di nostra proprieta' esclusiva. E' proibita la riproduzione anche parziale e la cessione a terzi senza la nostra autorizzazione.