



PIANO STRUTTURALE :
ESTRATTO TAVOLA U.T.O.E.*

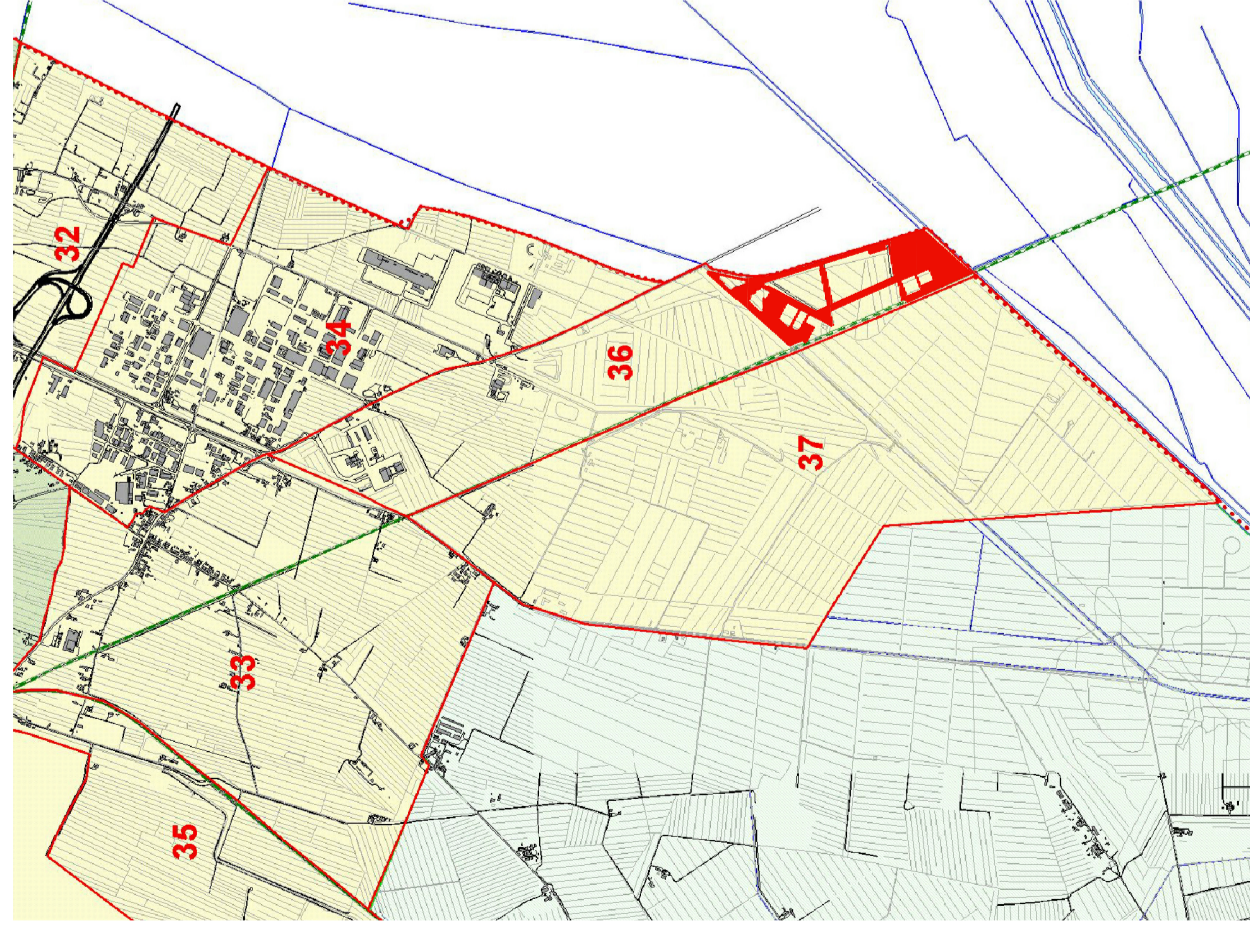

LEGENDA
■ Area in oggetto
■ UNITA' TERRITORIALI ORGANICHE ELEMENTARI
■ UTO3 N°36 - Via Emilia Sud

* Fonte: http://www.comune.pisa.it/doc/sit-pisa/nuovo_prg/images/utoe.jpg


ESTRATTO TAVOLA DEI SISTEMI E DEI SUBSISTEMI**

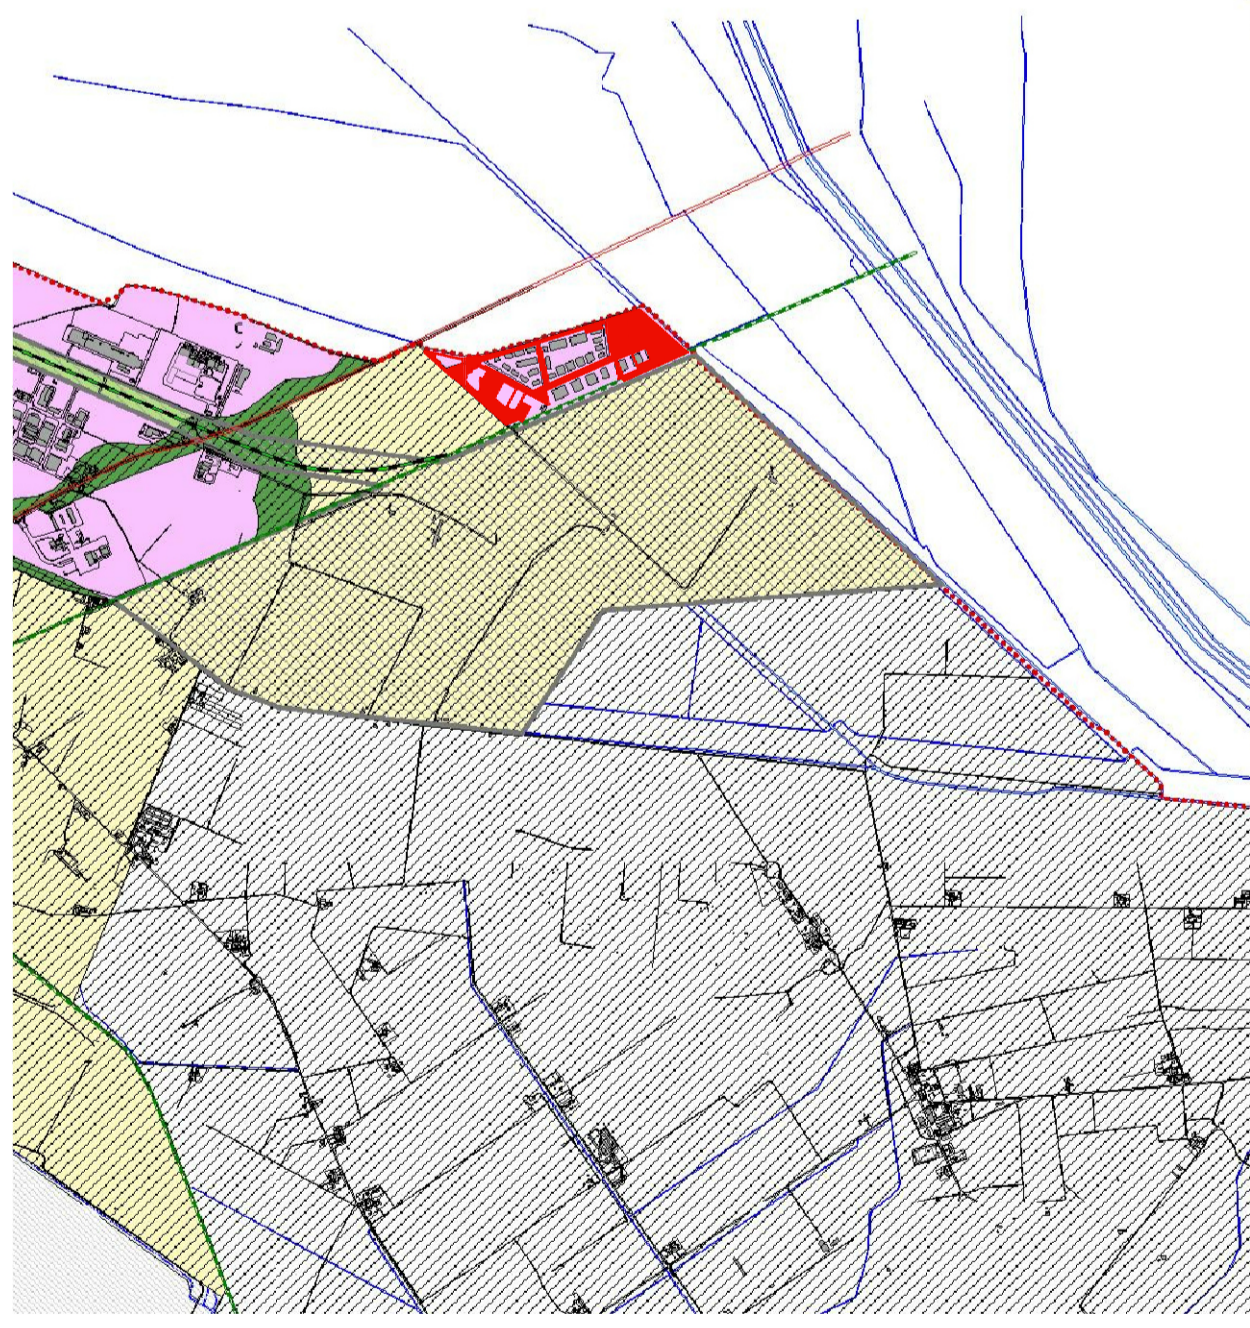

LEGENDA
■ Area in oggetto
■ Sistema Insediativo
■ Subistema funzionale
■ Aree per la produzione di beni e di servizi

** Fonte: http://www.comune.pisa.it/doc/sit-pisa/nuovo_prg/tav_sist.htm

REGOLAMENTO URBANISTICO :
ESTRATTO VARIANTE ADOTTATA CON DELIBERA DI C.C. N. 47 DEL 17.12.2015 *

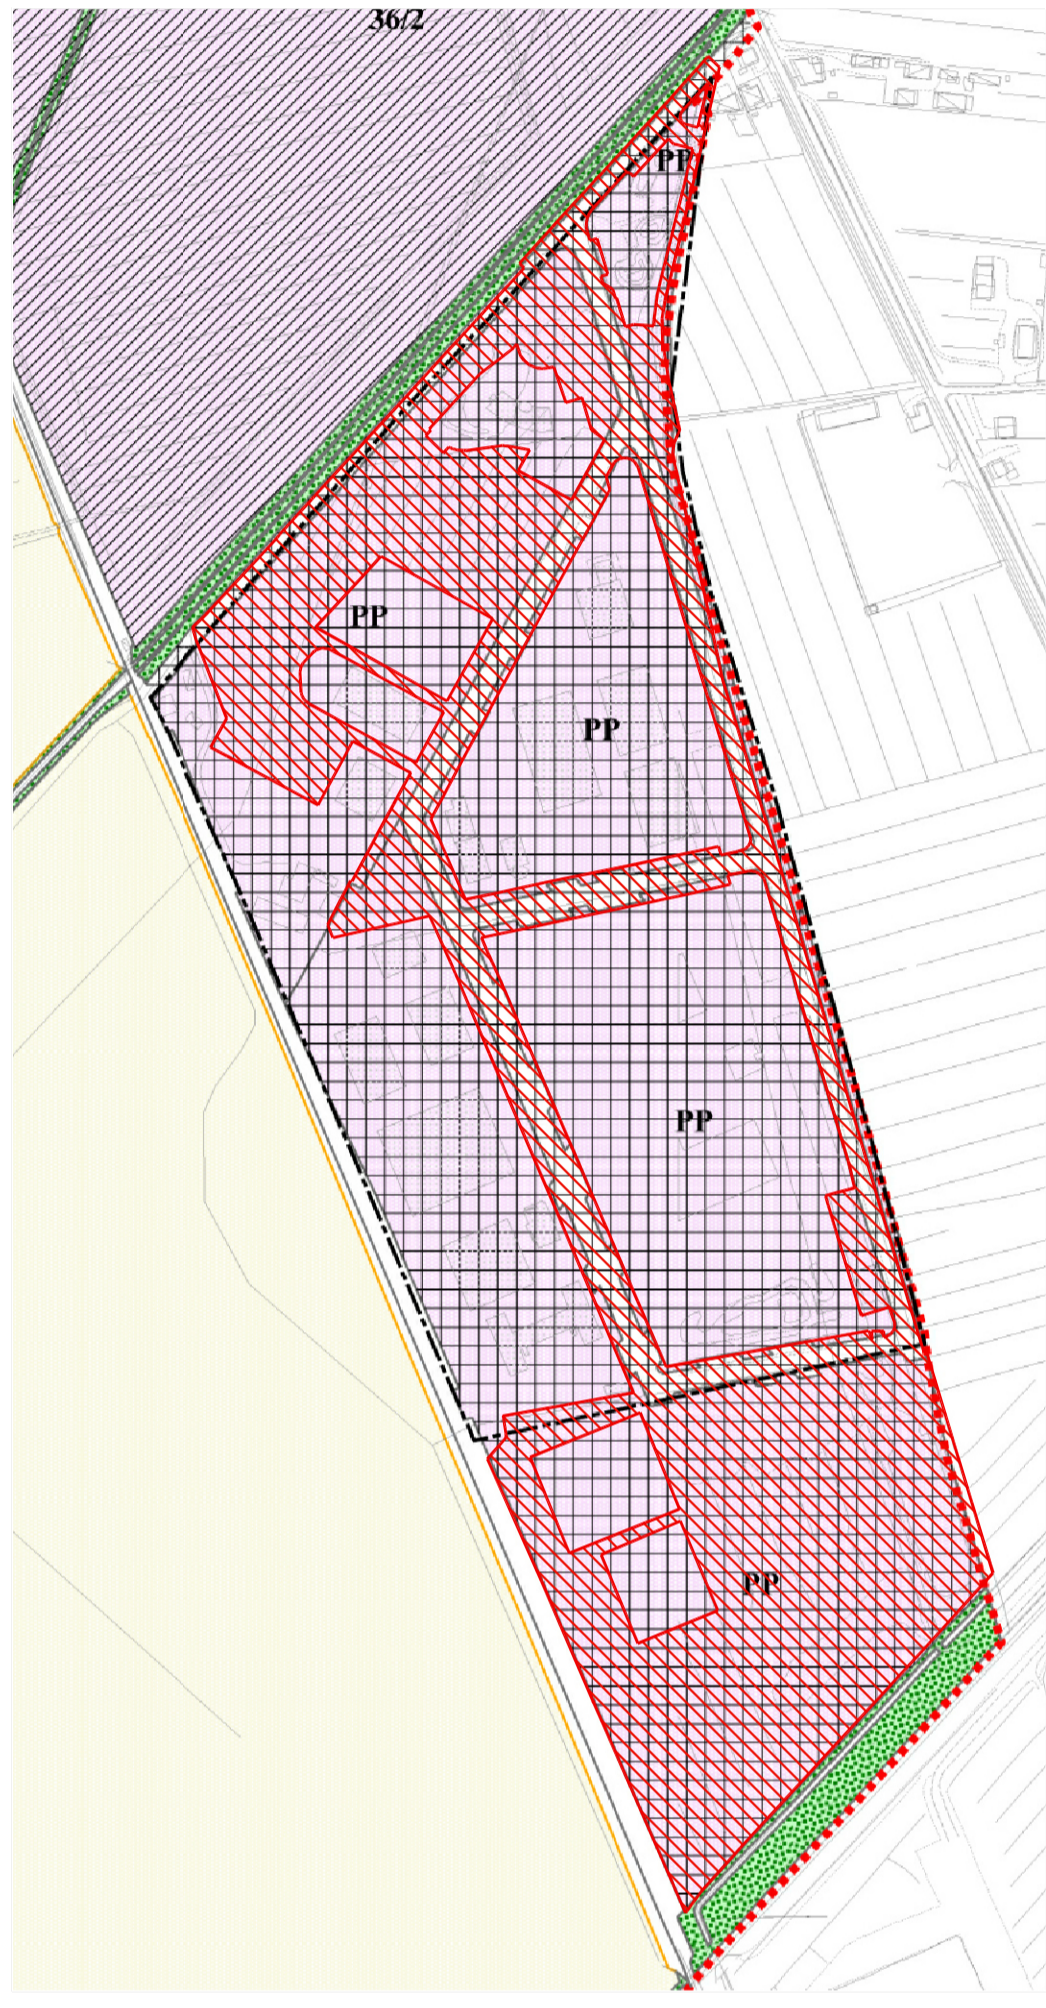


LEGENDA
▨ Area oggetto di Piano Attuativo
 Perimetro del Centro Abitato
■ C-Ambiti di intervento
■ Piano approvato
■ PP Piano particolareggiato
■ D-Destinazioni d'uso prevalenti
■ Ambiti produttivi
■ Verde di corridoio delle infrastrutture
 Confine comunale

* Fonte: http://www.comune.pisa.it/uploads/2015_12_30_13_14_21.pdf

Comune di Pisa
PIANO ATTUATIVO
 CON CONTESTUALE VARIANTE AL REGOLAMENTO URBANISTICO
 DELL'AREA DI SVILUPPO POSTA IN LOC. MONTACCHIELLO

COMMITTENTE
FORTI HOLDING S.p.A.
 Tel. 050/98.52.32
 info@montacchiello.it
 www.gruppoforti.it

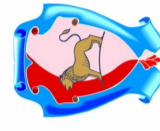

PROGETTISTA

LEONARDO S.r.l.
 Società di Ingegneria Leonardo S.r.l.
 Arch. Salvatore Re
 Via San Martino 1, 56125 PISA
 Tel +39 050 937501-02-03
 Fax +39 050 3071544
 E-mail: s.re@leonardoprogetti.com
 www.leonardoprogetti.com

DESCRIZIONE ELABORATO

QUADRO CONOSCITIVO

STATO DI PIANIFICAZIONE VIGENTE

Pratica	Formato	Scala	Tavola
252/15	-	varie	03

Rev	Data	Motivazione	Redatto	Verificato	Approvato	Autorizzato
00	Aprile 2017	Prima Emissione	Nassi o Di Nasso	Arrighi	Re	Re

* Questo documento e' di nostra proprieta' esclusiva. E' proibita la riproduzione anche parziale e la cessione a terzi senza la nostra autorizzazione.