


LEGENDA IMPIANTO ESISTENTE

- TELECOM: n°2 tubi corrugati flessibili Ø125 salvo diversamente indicato
- Pozzetto completo di chiusura portante in ghisa 60x60 cm
- Pozzetto completo di chiusura portante in ghisa 120x60 cm
- Armadietto collegamenti TELECOM

N.B. I collegamenti dall'armadietto all'utenza saranno effettuati con corrugato Ø63

LEGENDA IMPIANTO DI PROGETTO

- POZZETTO COMPLETO DI CHIUSURA IN GHISA 120X60
- N.2 CAVIDOTTI DOPPIO STRATO 750 DATI/TELEFONO TT Ø125mm
- COLLEGAMENTO DALL'ARMADIETTO ALL'UTENZA CON CAVIDOTTO DOPPIO STRATO 750 CORRUGATO Ø63mm

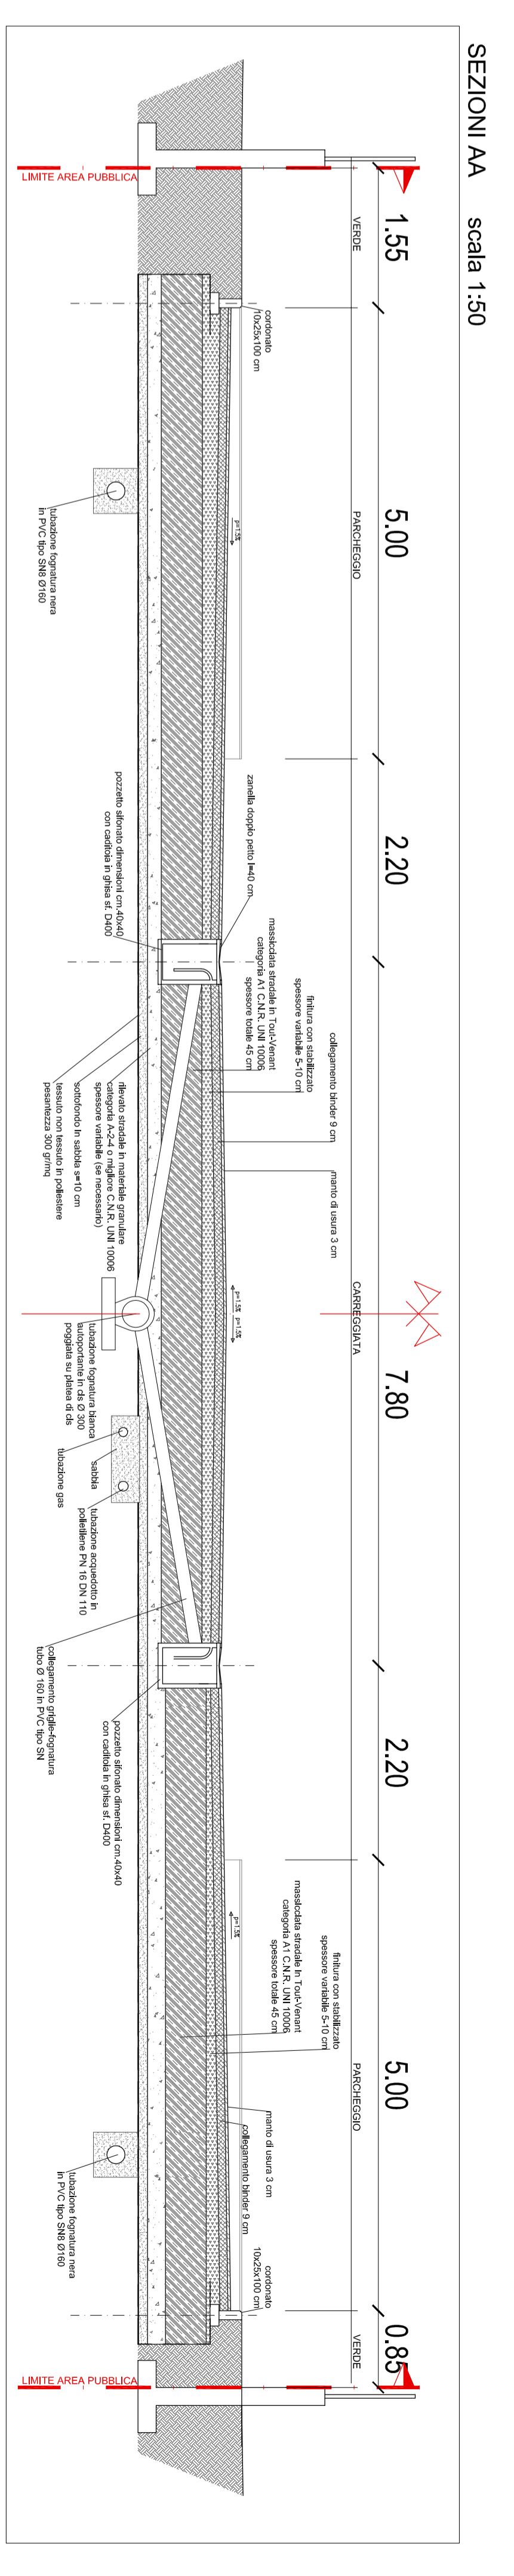

Comune di Pisa
PIANO ATTUATIVO
 CON CONTENESTUALE VARIANTE ESTE REGOLOAMENTO URBANISTICO
 DELL'AREA DI SVILUPPO FOSTA IN LOC. MONTACCHIELLO

COMITENTE
FORNIT HOLLANDIA S.p.A.
 FORNIT HOLLANDIA S.p.A.
 VIA S. GIUSEPPE 22
 50139 PISA (PI)
 WWW.FORNITHOLLANDIA.IT

PROGETTISTA
LEONARDO
 LEONARDO SPA
 VIA S. GIUSEPPE 22
 50139 PISA (PI)
 WWW.LEONARDO.IT

DETERMINAZIONE ELABORATO
STATO DI PROGETTO
 OPERE DI URBANIZZAZIONE
 DISTRIBUZIONE TELEFONICA /DATI

Periodo	Forma	Scala	Tracce
25/2/15	-	1:1000	PP 07

Rev.	Data	Modificazione	Redatto	Verificato	Approvato	Autore
00	Aprile 2017	Prima Emersione	-	Angeli	Re	Re

Questo documento è di proprietà intellettuale di Leonardo. È vietata espressamente la ristampa o l'uso non autorizzato senza permesso scritto dalla Leonardo. Il presente documento è stato prodotto in formato elettronico e non è garantita la riproduzione in formato cartaceo.