

COMUNE DI PISA  
 PIANO DI RECUPERO DEGLI IMMOBILI IN PISA,  
 VIA VOLTURNO 56,58,60  
 SEDE DELL'ISTITUTO EUROPEO DI MEDICINA E  
 GENETICA BIOMOLECOLARE

COMMITTENTE  
 M.G.M. BIOTECNOLOGIE S.R.L.  
 PROPRIETA'  
 ISTITUTO FITOTERAPICO ITALIANO  
 I.F.I.S.A. Dr. C. Testi  
 PROGETTISTA  
 DOTT. ING. FRANCESCO MANETTI  
 COLLABORATORI  
 DOTT. ARCH. ROBERTO AGOSTINI  
 DOTT. ARCH. ALESSANDRA ROSSI

**TAV 1**  
**STATO ATTUALE**  
 PIANTE PIANO TERRA, PRIMO, SECONDO,  
 AMMEZZATI, ALTANA E COPERTURE  
 TABELLA SUPERFICI E VOLUMI  
 TABELLA PAVIMENTI  
 SCALA 1:100 - MAGGIO 2002

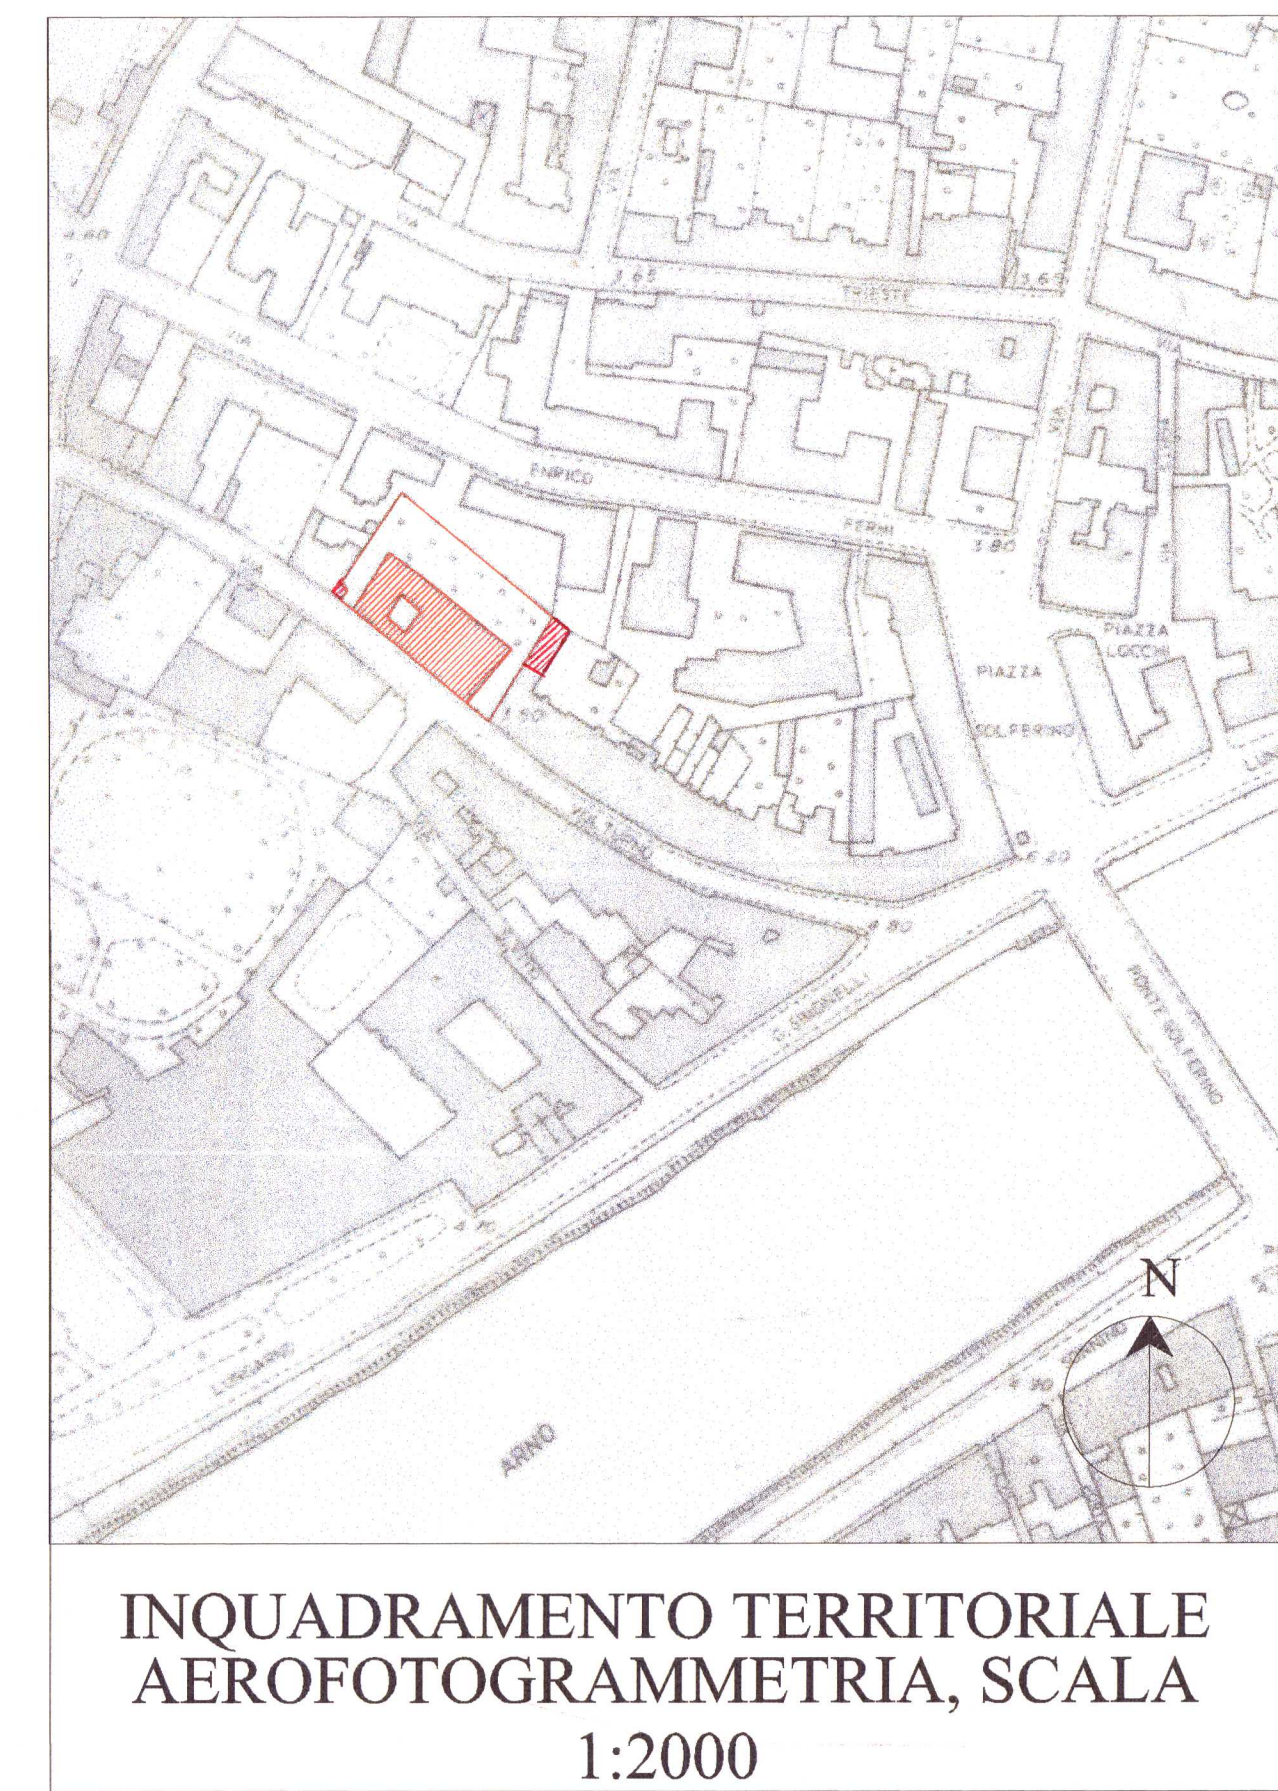


TABELLA DELLE SUPERFICI E DEI VOLUMI

Superficie lotto	Sle = 1912 mq
Superficie coperta	Sc= 9+770-62,8+79=795,2 mq
Superficie libera	Sli = 1116 mq
Indice di copertura = Sc/Sle	Ic = 0,41
Volume edificato	Ve = 8986 mc
Indice di fabbricabilità = Ve/Sle	If = 4,70

LEGENDA PAVIMENTAZIONI

TIPOLOGIA	STATO DI CONSERVAZIONE		
	1 BUONO	2 DISCRETO	3 FATISCENTE
Mezzane in cotto	M1	M2	M3
Mattonelle in graniglia	G1	G2	G3
Mattonelle in cemento bianco e nero	C1	C2	C3
Gres	GR1	GR2	GR3
Gettata in cemento	CM1	CM2	CM3
Piastrelle in monocottura	MC1	MC2	MC3

	Ghiaia		Manto erboso
	Mattonelle in cemento		P = scale in pietra

