

08 060 2002  
 COMUNE DI PISA

PIANO DI RECUPERO DEGLI IMMOBILI IN PISA,  
 VIA VOLTURNO 56,58,60  
 SEDE DELL'ISTITUTO EUROPEO DI MEDICINA E  
 GENETICA BIOMOLECOLARE

COMMITTENTE  
 M.G.M. BIOTECNOLOGIE S.R.L.

PROPRIETA'  
 ISTITUTO FITOTERAPICO ITALIANO  
 I.F.I.S.A.

PROGETTISTA  
 DOTT.ING. FRANCESCO MANETTI

COLLABORATORI  
 DOTT.ARCH. ROBERTO AGOSTINI  
 DOTT.ARCH. ALESSANDRA ROSSI

TAV 2  
 STATO ATTUALE  
 PROSPETTI

SCALA 1:100 - MAGGIO 2002



PROSPETTO SUD DA VIA VOLTURNO




PROSPETTO EST



PROSPETTO NORD DAL GIARDINO INTERNO



PROSPETTO OVEST

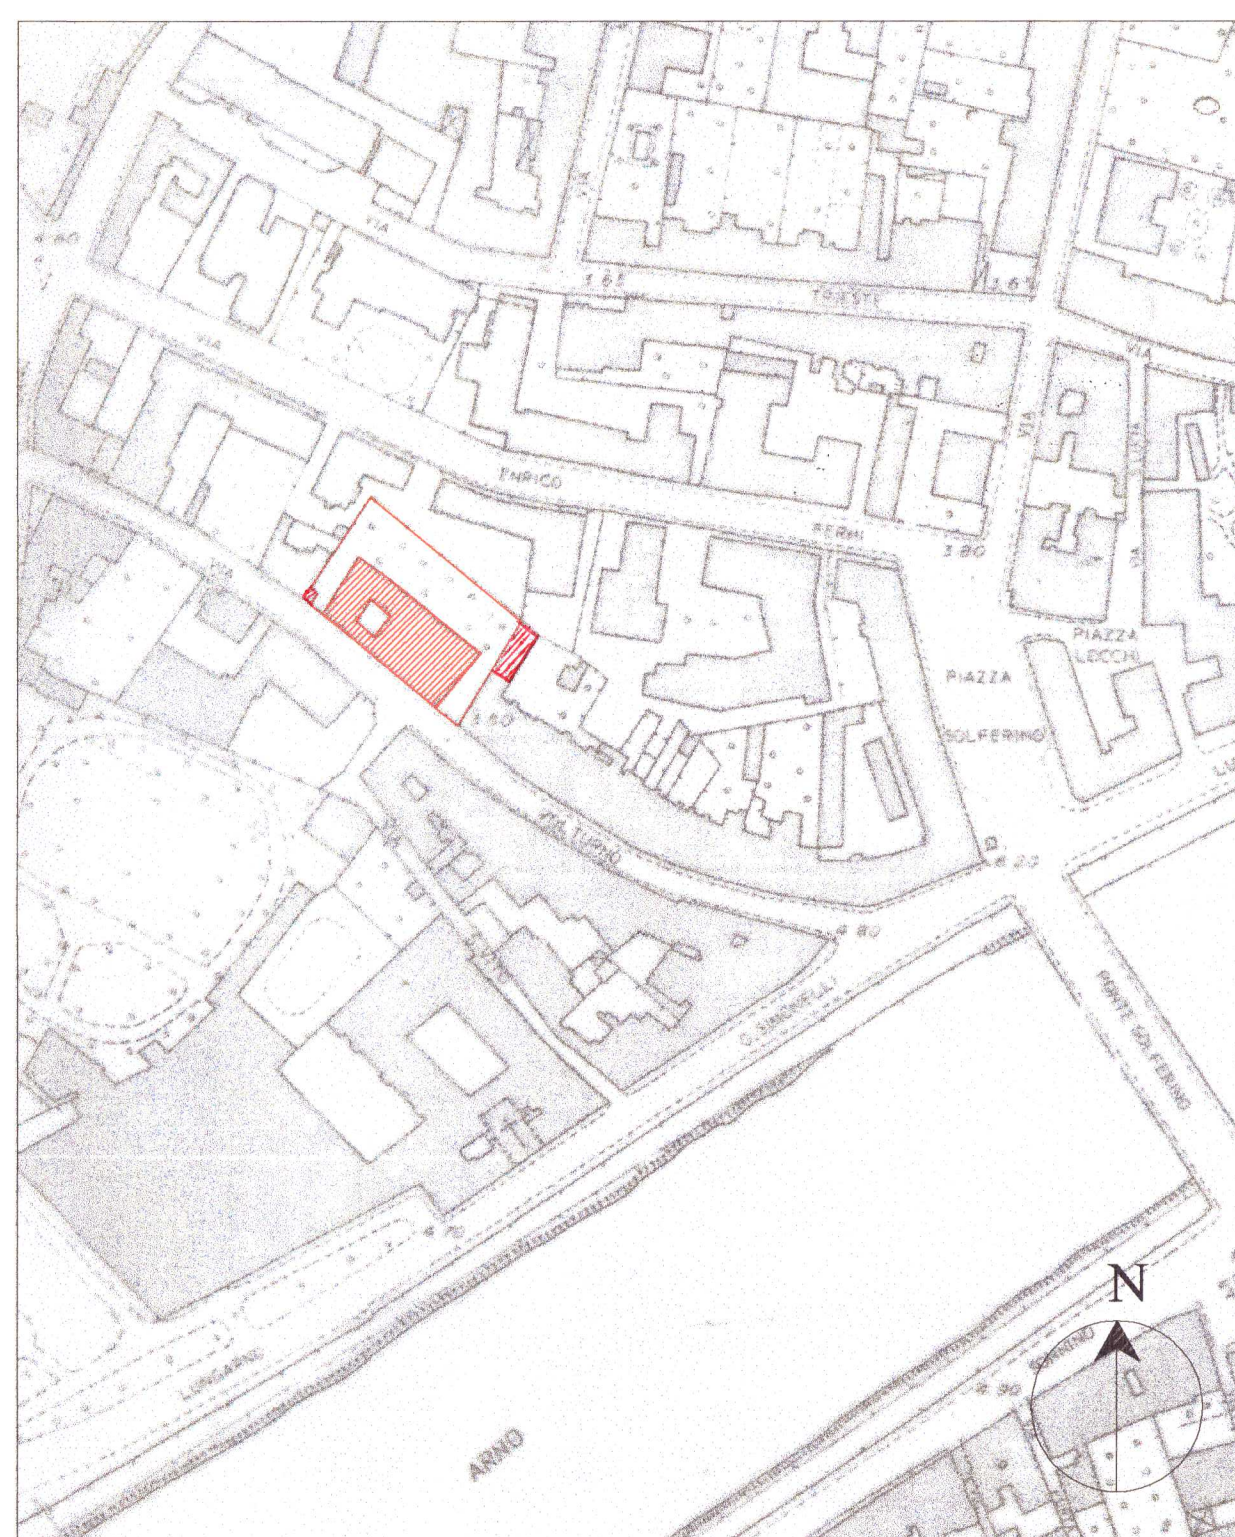

INQUADRAMENTO TERRITORIALE  
 AEROFOTOGRAMMETRIA, SCALA  
 1:2000