

08 AGO 2002



PIANO DI RECUPERO DEGLI IMMOBILI IN PISA,
 VIA VOLTURNO 56,58,60
 SEDE DELL'ISTITUTO EUROPEO DI MEDICINA E
 GENETICA BIOMOLECOLARE

COMMITTENTE
 M.G.M. BIOTECNOLOGIE S.R.L.


PROPRIETA'
 ISTITUTO FITOTERAPICO ITALIANO
 I.F.I.S.A.

PROGETTISTA
 DOTT.ING. FRANCESCO MANETTI

COLLABORATORI
 DOTT.ARCH. ROBERTO AGOSTINI
 DOTT.ARCH. ALESSANDRA ROSSI

TAV 6
 STATO MODIFICATO
 PROSPETTI

SCALA 1:100 - MAGGIO 2002

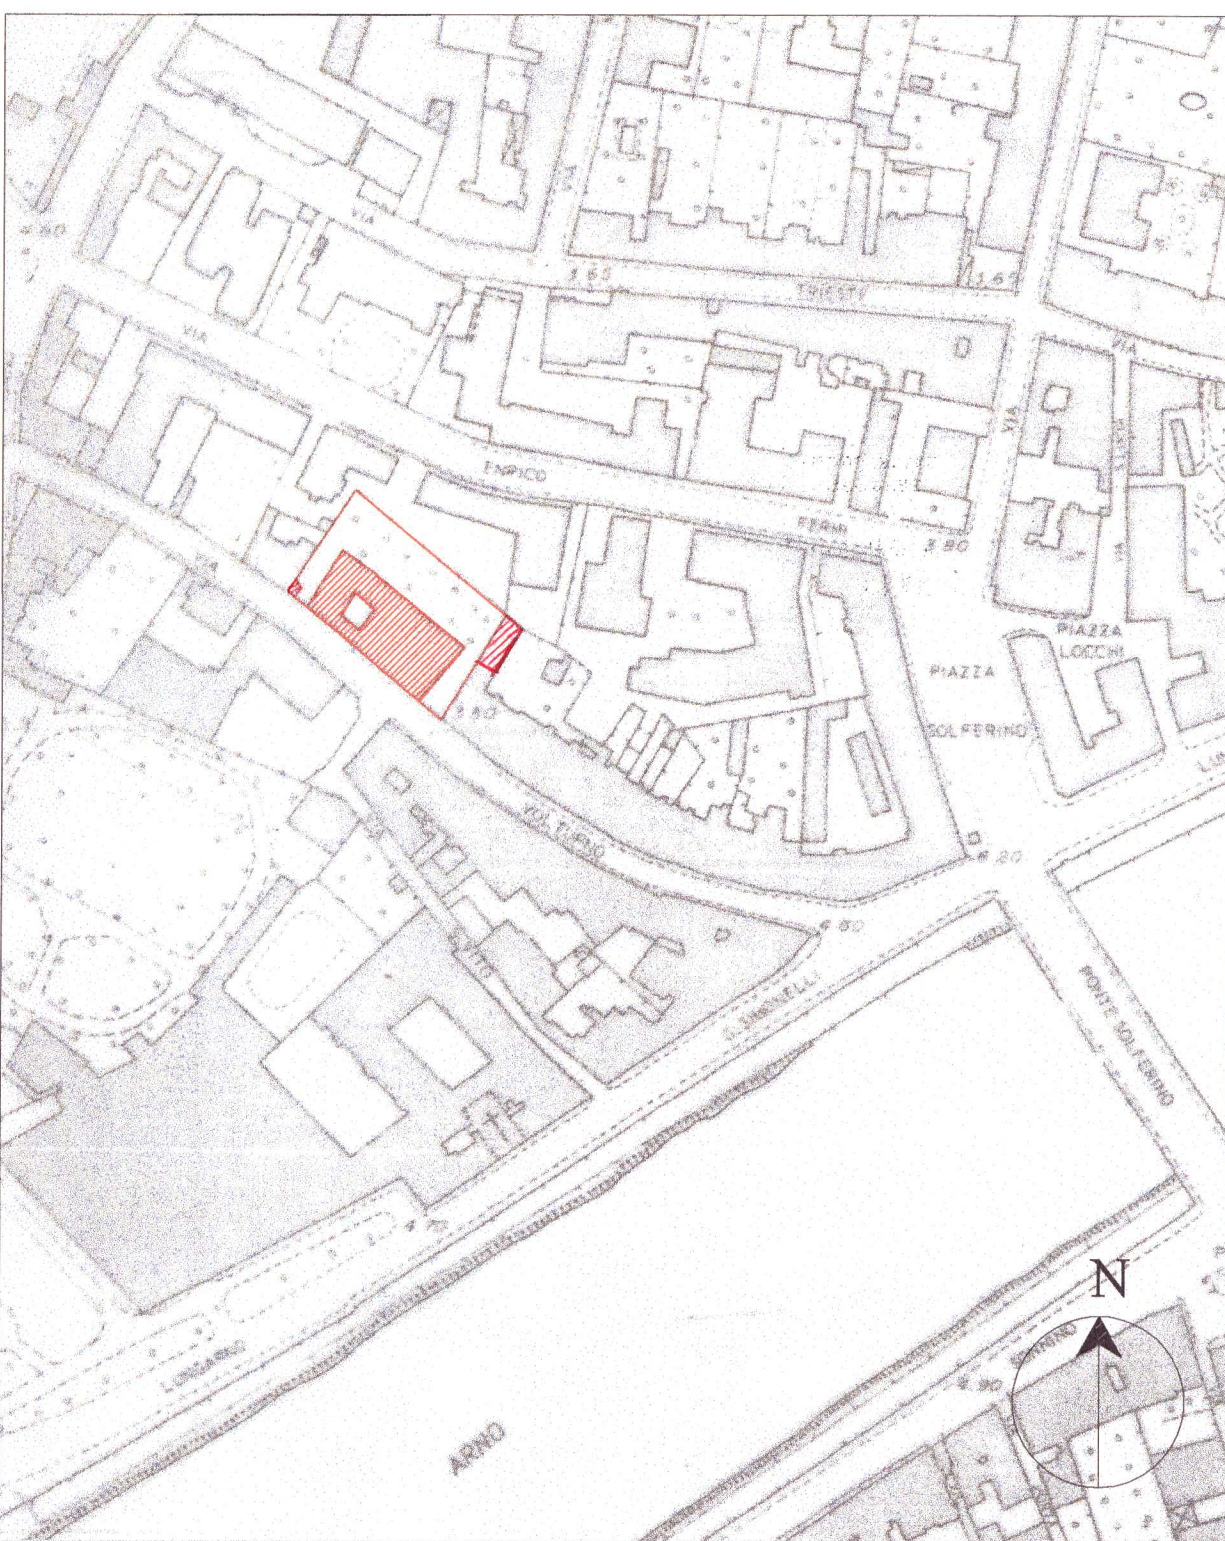

INQUADRAMENTO TERRITORIALE
 AEROFOTOGRAFFIA, SCALA
 1:2000



PROSPETTO SUD DA VIA VOLTURNO



PROSPETTO EST



PROSPETTO NORD DAL GIARDINO



PROSPETTO OVEST
 PICCOLO FABBRICATO SUL FONDO



PROSPETTO OVEST