



08.06.2002  
 COMUNE DI PISA

PIANO DI RECUPERO DEGLI IMMOBILI IN PISA,  
 VIA VOLTURNO 56,58,60  
 SEDE DELL'ISTITUTO EUROPEO DI MEDICINA E  
 GENETICA BIOMOLECOLARE

COMMITTENTE  
 M.G.M. BIOTECNOLOGIE S.R.L.

PROPRIETA'  
 ISTITUTO FITOTERAPICO ITALIANO  
 I.F.I.S.A.

PROGETTISTA  
 DOTT. ING. FRANCESCO MANETTI


COLLABORATORI  
 DOTT. ARCH. ROBERTO AGOSTINI  
 DOTT. ARCH. ALESSANDRA ROSSI

TAV 10  
 STATO SOVRAPPONTO  
 SEZIONI

SCALA 1:100 - MAGGIO 2002




SEZIONE LONGITUDINALE A-A'

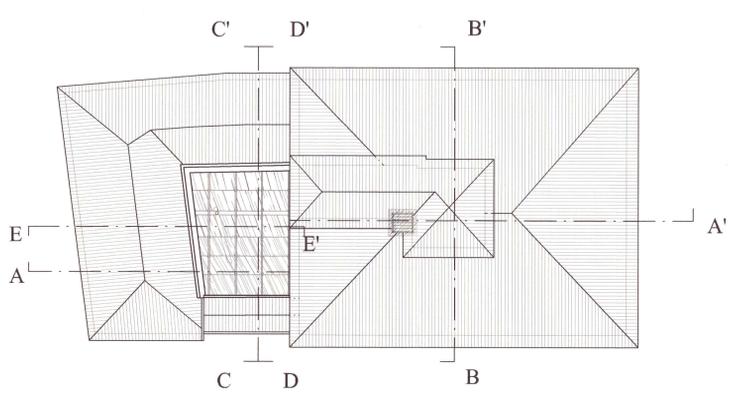



PIANTA COPERTURE SCALA 1:200



SEZIONE TRASVERSALE B-B'

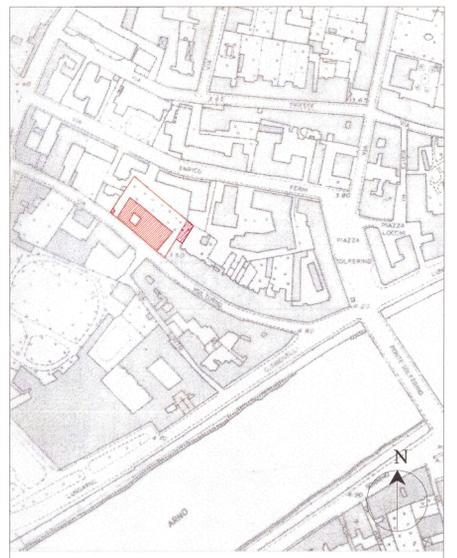


INQUADRAMENTO TERRITORIALE  
 AEROFOTOGRAMMETRIA, SCALA  
 1:2000

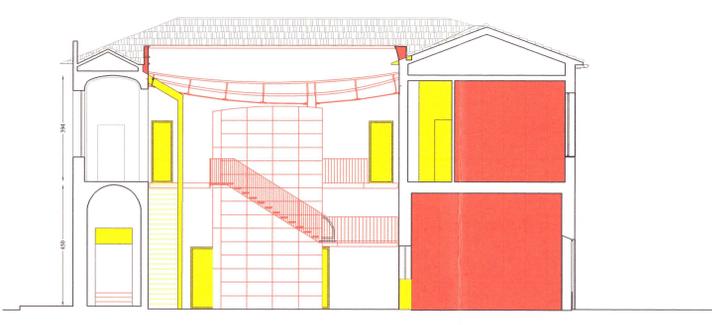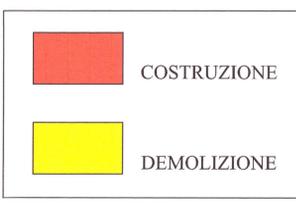

SEZIONE TRASVERSALE C-C'



SEZIONE E-E'

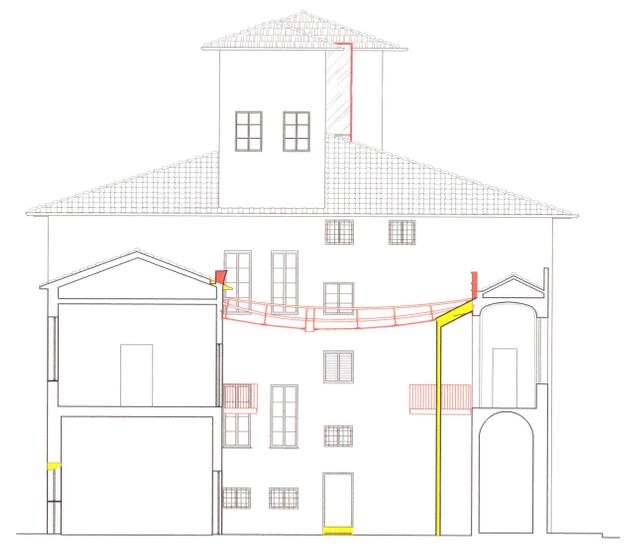

SEZIONE D-D'