


A

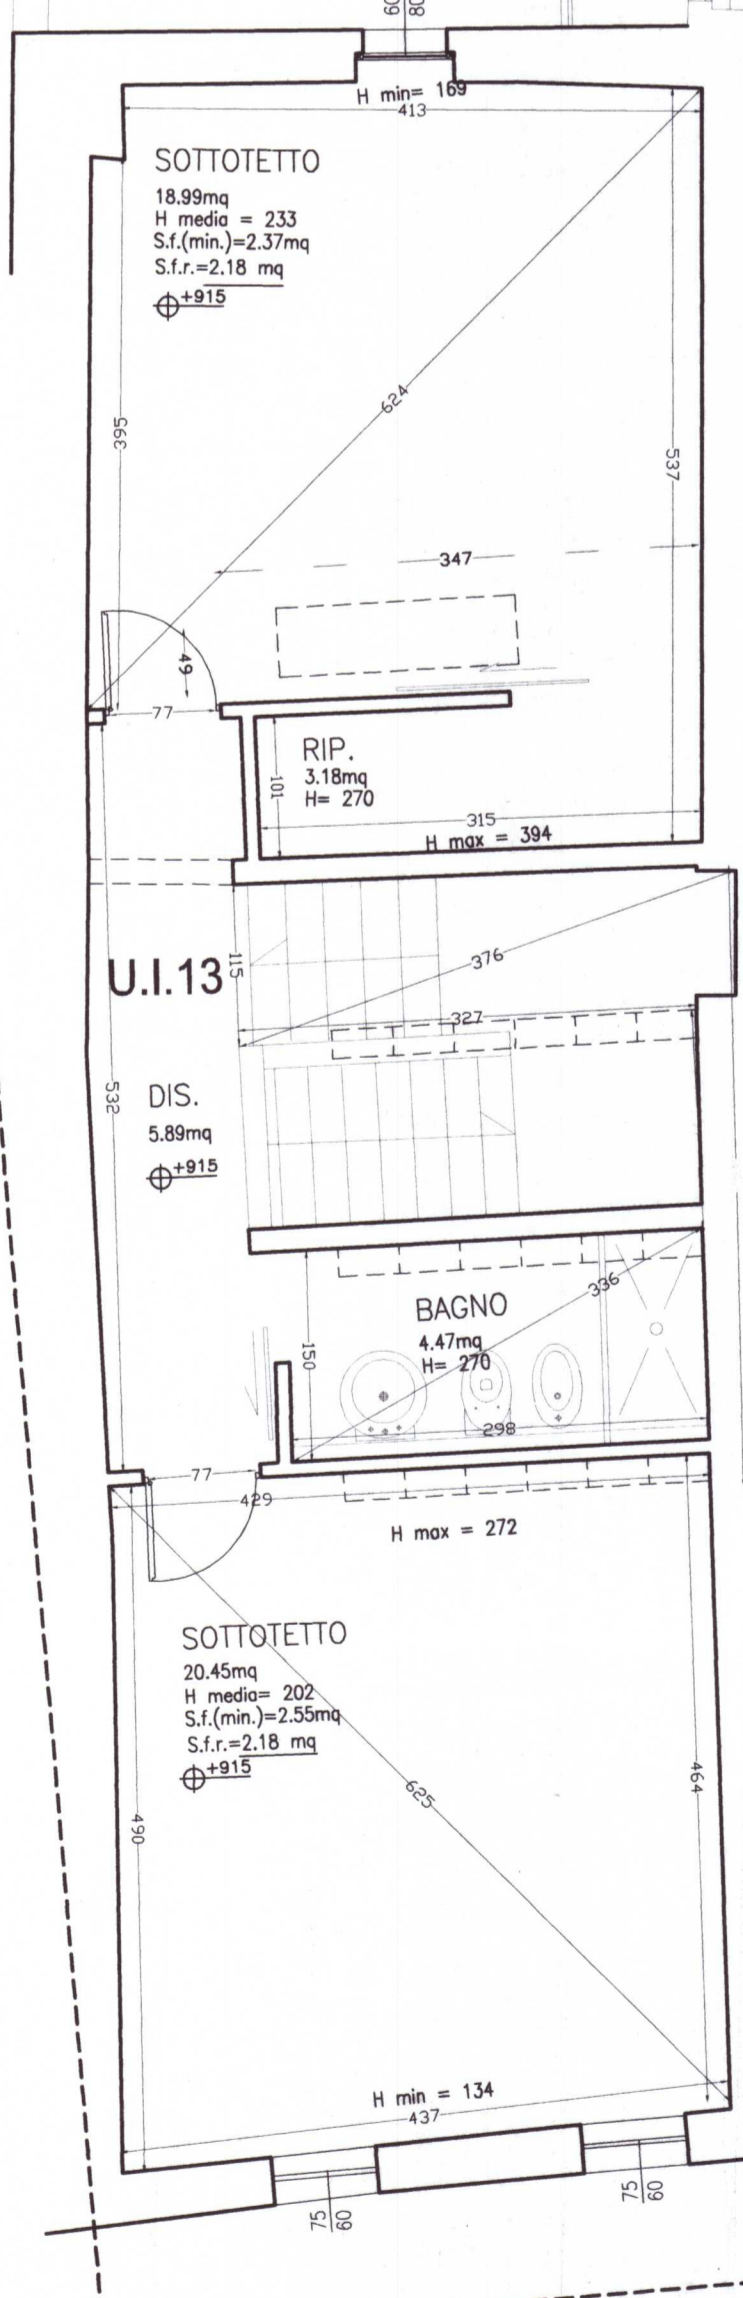

INTERPIANO P1-P2

PIANO SOPPALCO

ALLEGATO 20

Architetto Salvatore Re  
56100 Pisa  
P.zza S. Spirito, 2  
Telefono (050) 43431 Fax 500119

committente  
Opera Cardinale Maffi  
Via Oberdan - PISA

oggetto  
Restaurato conservativo e rifunzionalizzazione  
dell'edificio Principe Amedeo di Savoia

progetto architettonico  
Arch. Olimpia Niglio  
Arch. Beatrice Rabanser

rilievo geometrico  
Arch. Marco Bolognini  
Arch. Enrico Spavazzi  
Geom. Irene Colvanesse

computer graphics  
Arch. Jose-Frederic Boeyens

consulenze  
-scelta materiale sull'organismo architettonico  
F.B. Barbieri di Fulvio e Vittorio Barbieri S.n.c.  
-Analisi storica-bibliografica  
Arch. Olimpia Niglio

titolo

STATO PROGETTO

PIANTA INTERPIANO P1-P2

tav. n.

13

scala

1:50

data

LUGLIO 2001

formato

A0

aggiornamenti

LUGLIO 2002

protocollo n°213/01

