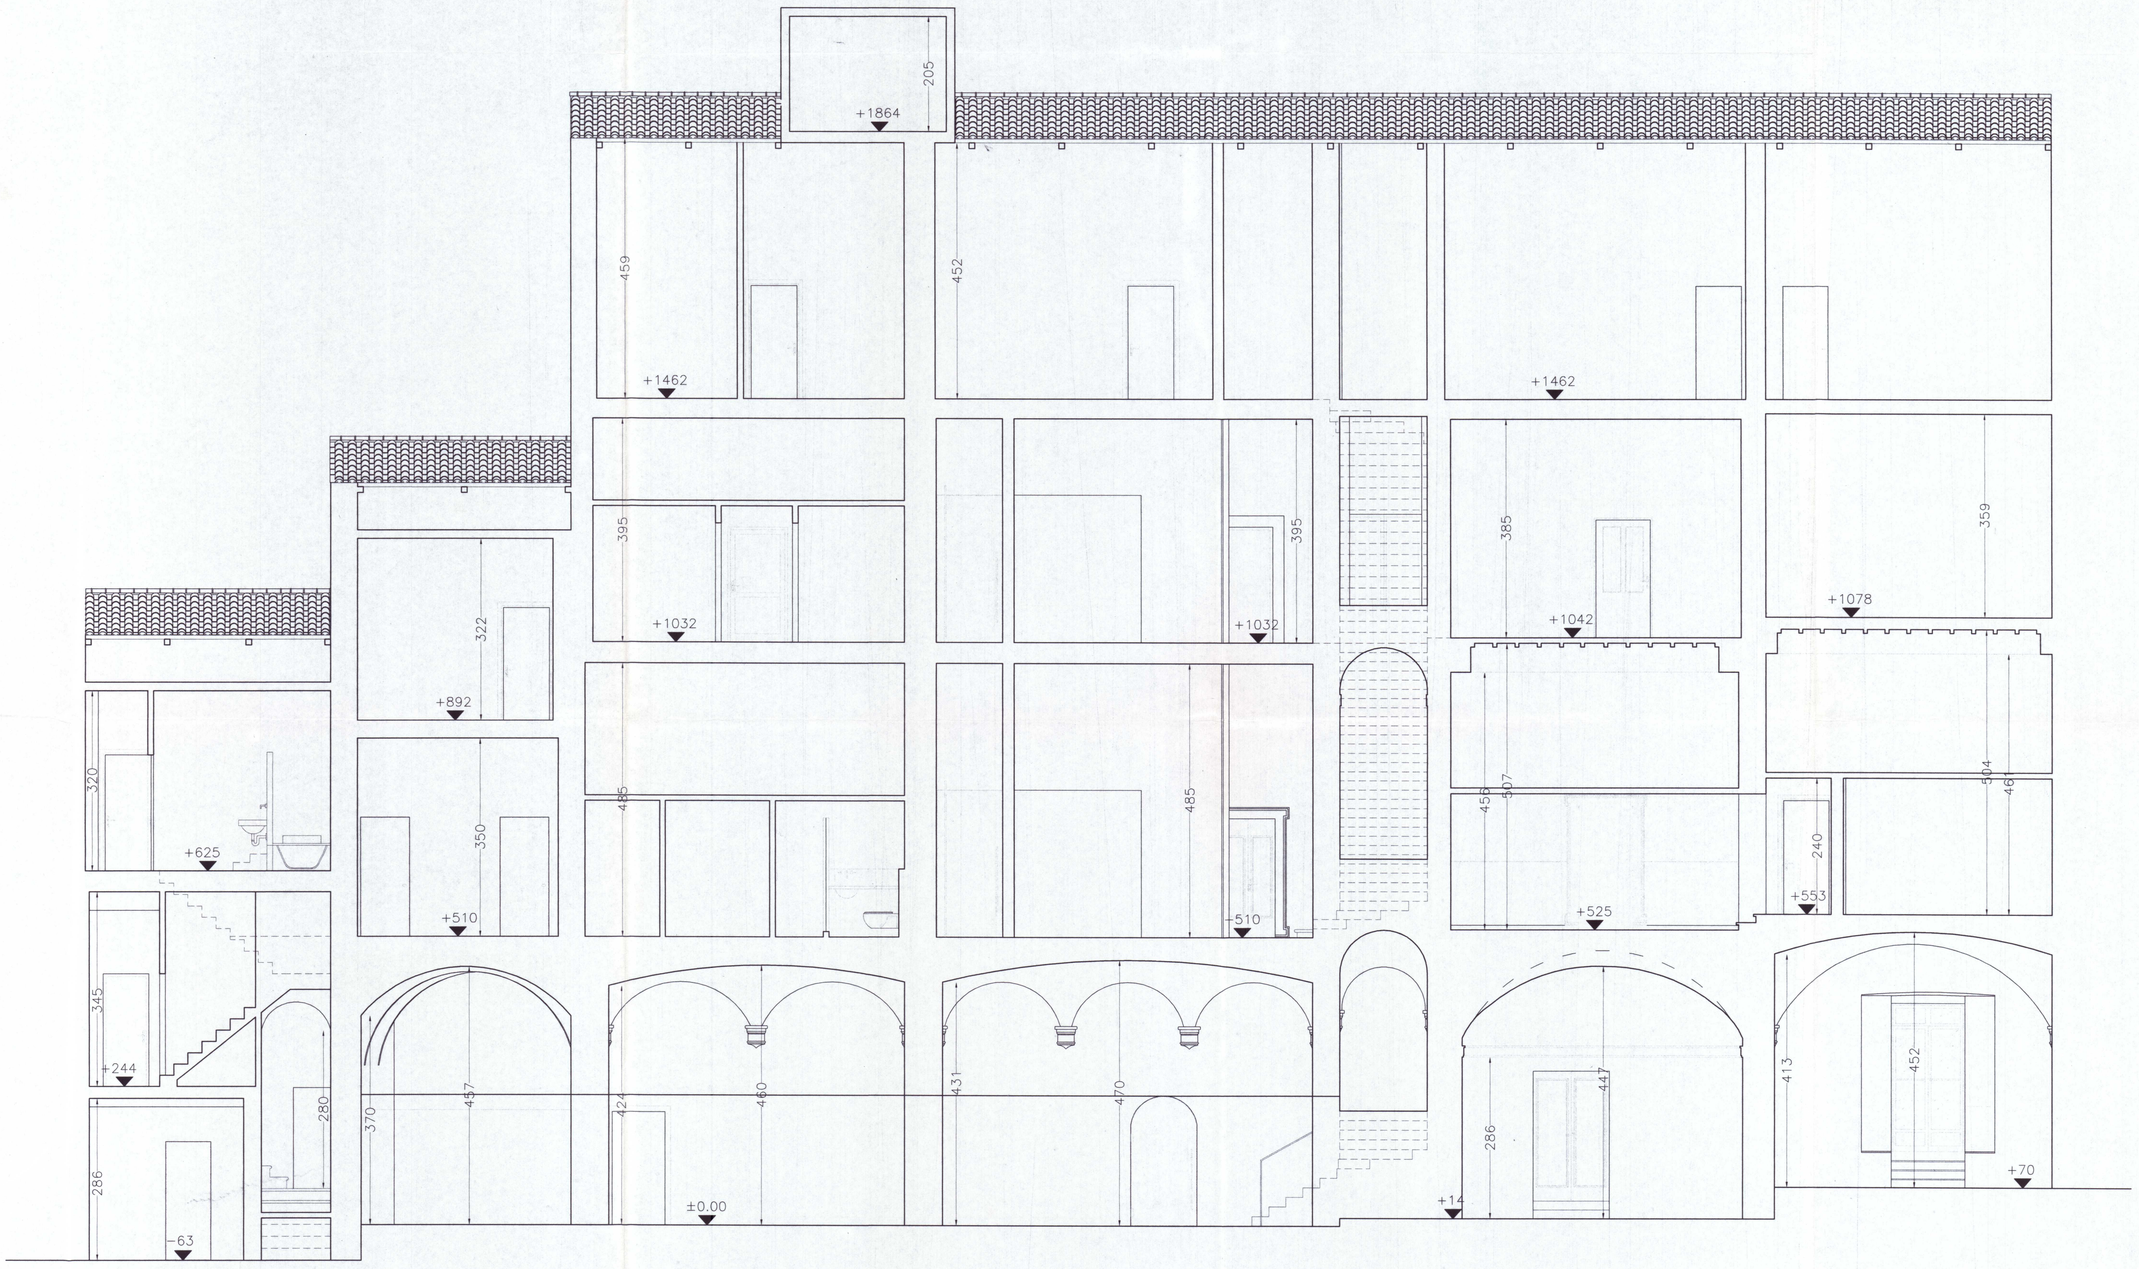

SEZIONE TRASVERSALE C–C

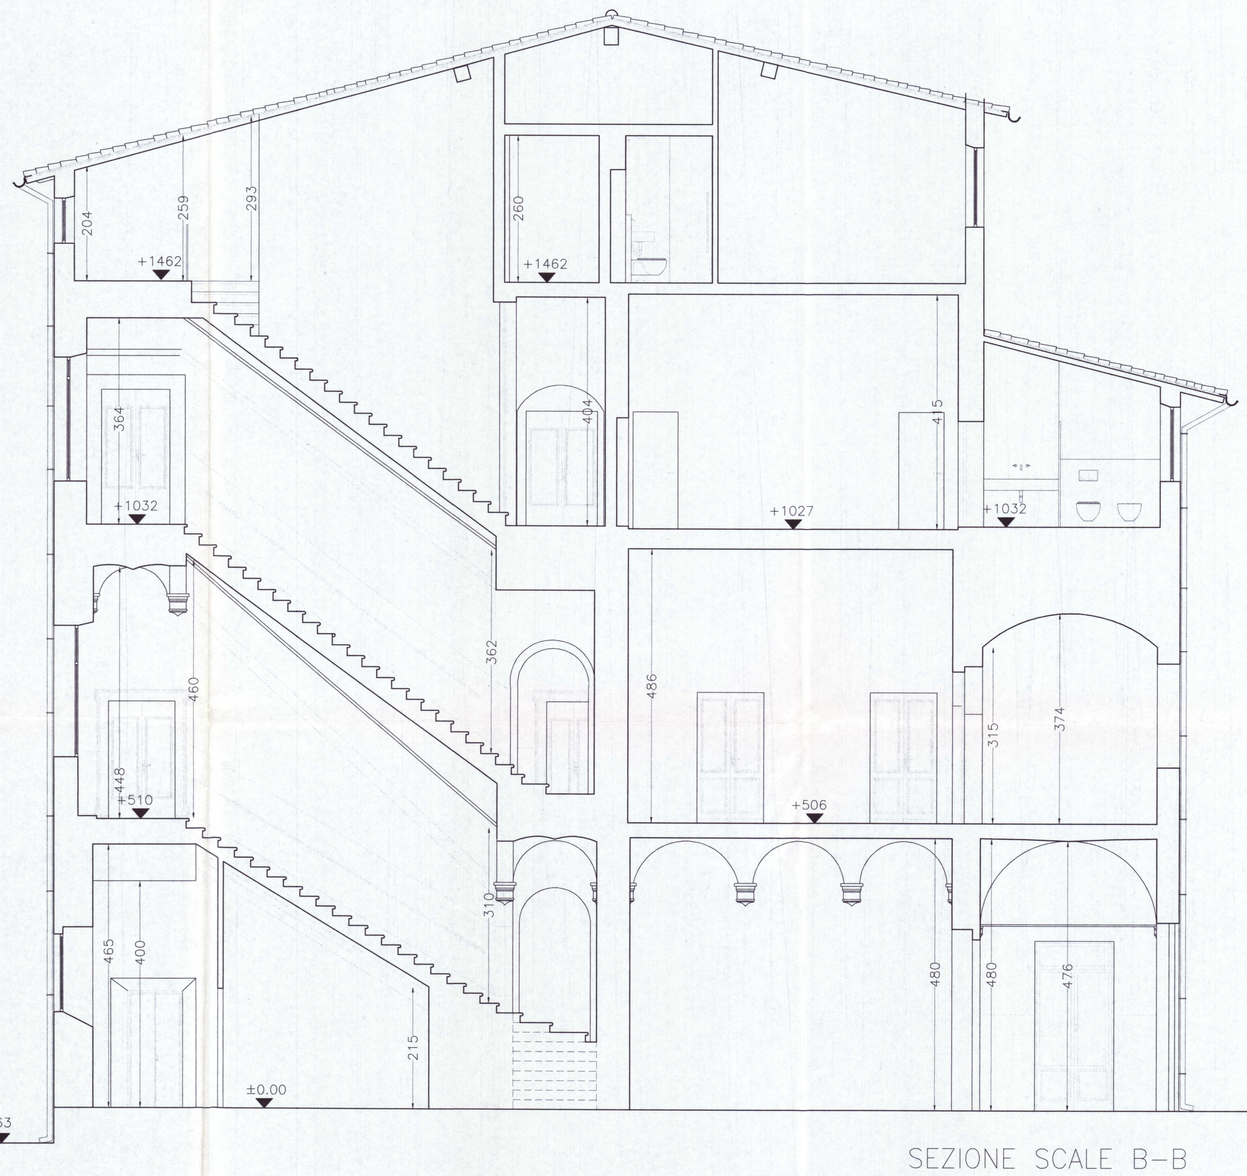

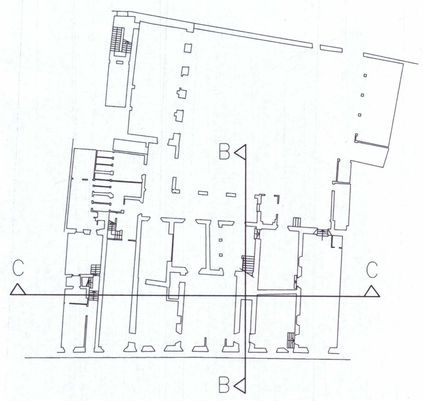

SEZIONE SCALE B–B

N. 21

1 5 MAR. 2002

IL FUNZIONARIO
(TOMEI C. ALBERTO)

Architetto Salvatore Re

56100 Pisa
p.za S. Sepolcro, 2
Telefono (050) 43431 Fax 500119

committente

ALLEGATO 26

Opera Cardinale Maffi
Via Oberdan – PISA

oggetto

Restauro conservativo e rifunzionalizzazione dell'Istituto Principe Amedeo di Pisa

progetto architettonico

Arch. Olimpia Niglio
Arch. Beatrix Rabanser

rilievo geometrico

Arch. Marco Baldaccini
Arch. Enrico Saviozzi
Geom. Irene Calvanese

computer graphics

Arch. Jose-Frederic Baeyens

consulenze

–Analisi materiale sull'organismo architettonico
F.lli Barbensi di Fulvio e Vittorio Barbensi S.n.c.
–Analisi storica–bibliografica
Arch. Olimpia Niglio

titolo

STATO PROGETTO
SEZIONI B–B e C–C

tav. n.
19

scala
1:50

data
LUGLIO 2001

formato
A0

aggiornamenti

GENNAIO 2002

protocollo n°213/01