




PLANIMETRIA SCALA 1:500

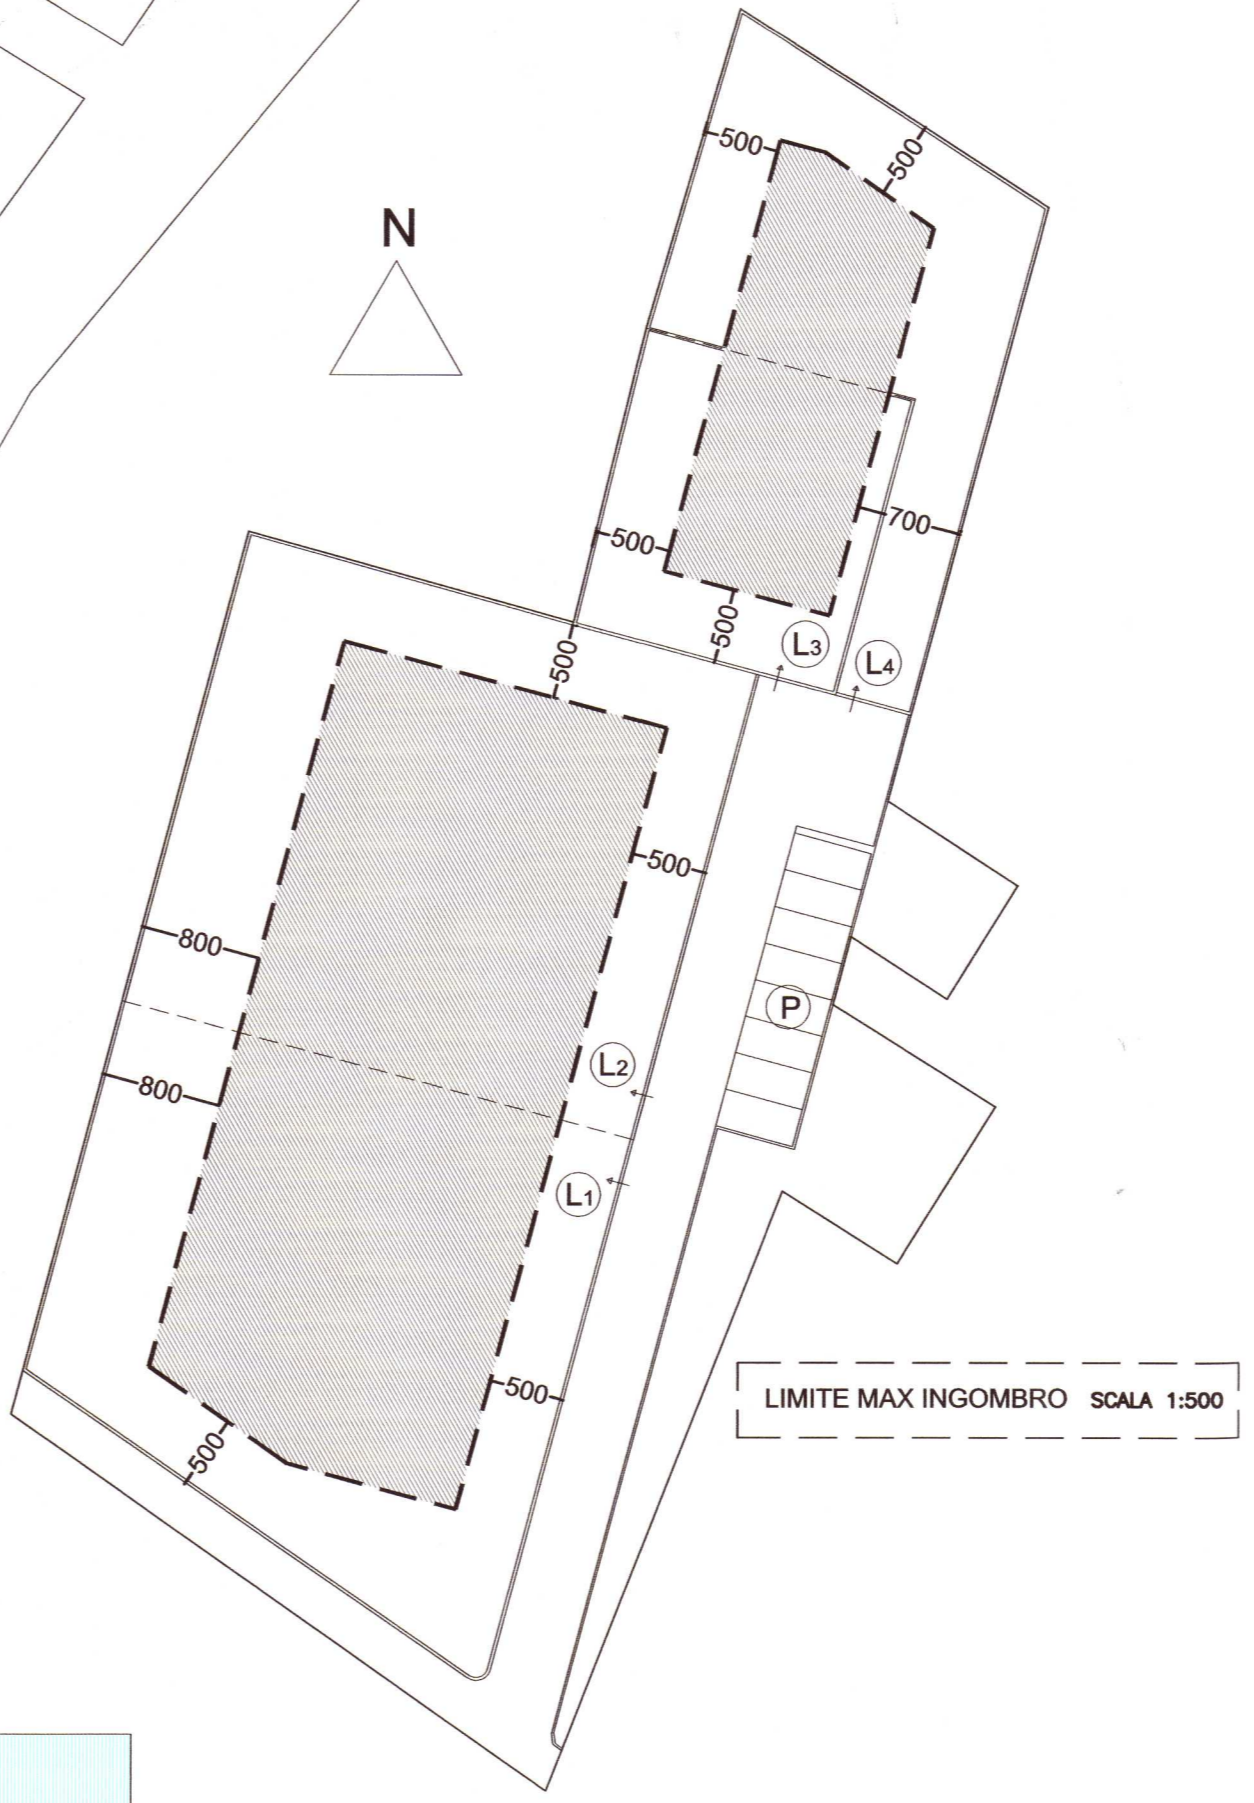

LIMITE MAX INGOMBRO SCALA 1:500



PROFILO LONGITUDINALE SCALA 1:500



PROFILO TRASVERSALE SCALA 1:500

N.22 ALLEGATO 3



14 NOV. 2002 COMUNE DI PISA
PIANO ATTUATIVO
RESIDENZE VIA DELLE LENZE
SCHEDA N° 19.2 - REGOLAMENTO URBANISTICO

IL FUNZIONARIO
(TOMEI C. ALBERTO)

PLANIMETRIA - PROFILI

2

Progetto
Dott. Ing. Francesco Nannicini

Palace
Botella Costanzo
Marrucci Michelina



Data
11-2002