



COMUNE DI PISA

DIREZIONE URBANISTICA
UFFICIO PIANIFICAZIONE


elaborazione grafica: SISTEMA INFORMATIVO TERRITORIALE (S.I.T.)

ALLEGATO 10

**Variante cartografica all'area SQ3/a, in località Cisanello Via Bargagna 2,
per variazione del perimetro d'intervento e variante alla Scheda Norma 7/5**


R.U. APPROVATO

scala 1:5.000

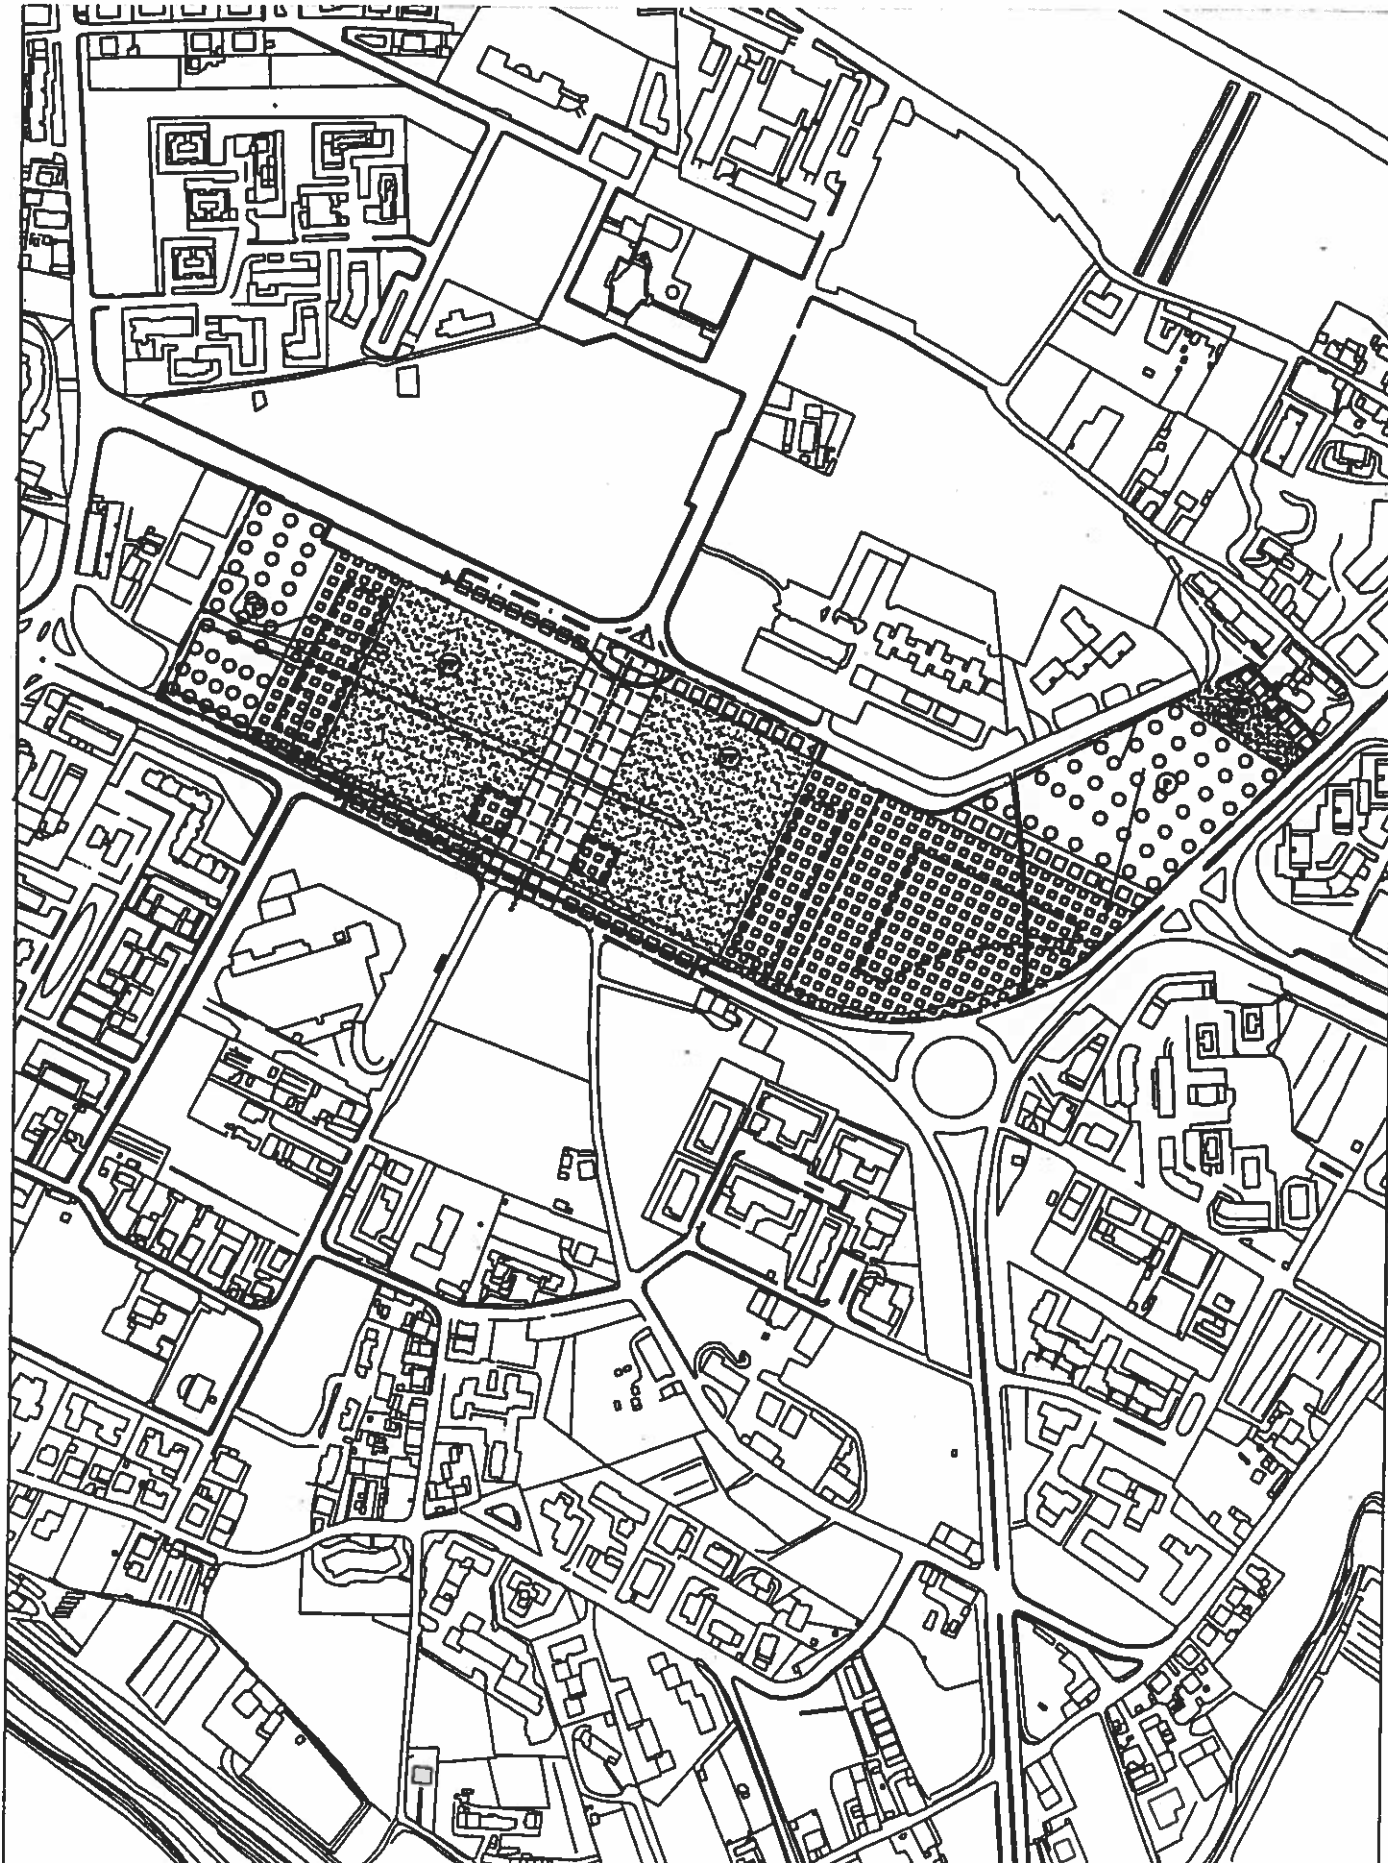

VARIANTE

scala 1:5.000

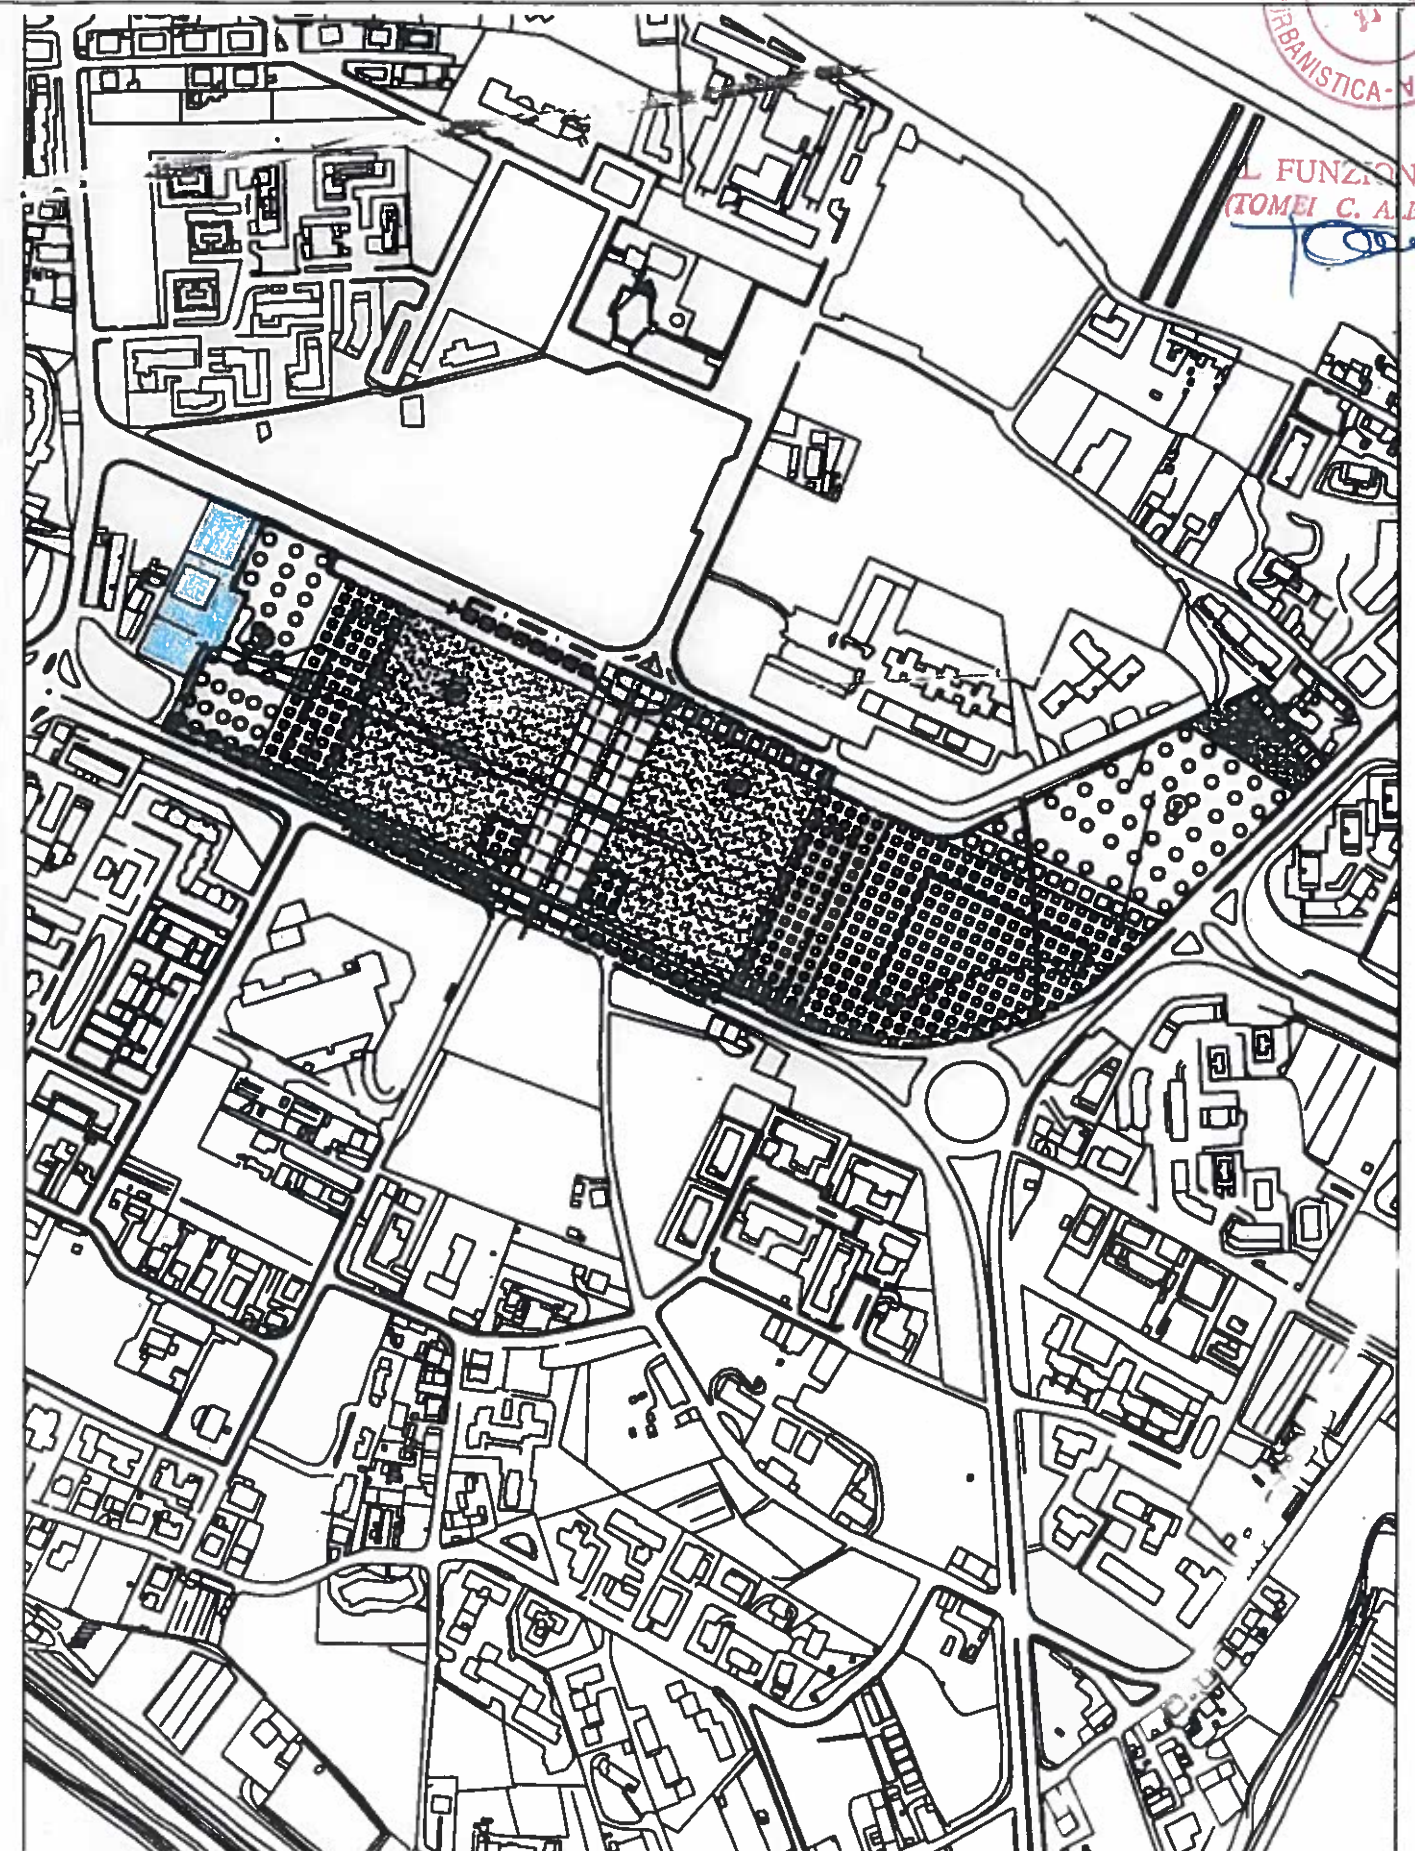

IL FUNZIONARIO
(TOMEI C. ALBERTO)

[Handwritten signature]