

Comune di Pisa

PIANO ATTUATIVO PER LA SISTEMAZIONE E L'AMPLIAMENTO DELL'AREA E DEGLI EDIFICI DI PROPRIETA' DELLA PUBBLICA ASSISTENZA S.R. E AREE LIMITROFE, VIA BARGAGNA 2


tavola	oggetto	scala
4	PLANIMETRIA PROFILI PIANTE	1/200
INTEGRAZIONE	STATO ATTUALE	PROGETTO
Modificato per osservazione		15/09/2004

Teresa Arrighetti Architetto
Claudio Olivieri Perito Edile
Via La Nunziata 6 Pisa tel. 050/49620 fax 48677




ALLEGATO 7/A

IL FUNZIONARIO
(TOMEI C. ALBERTO)

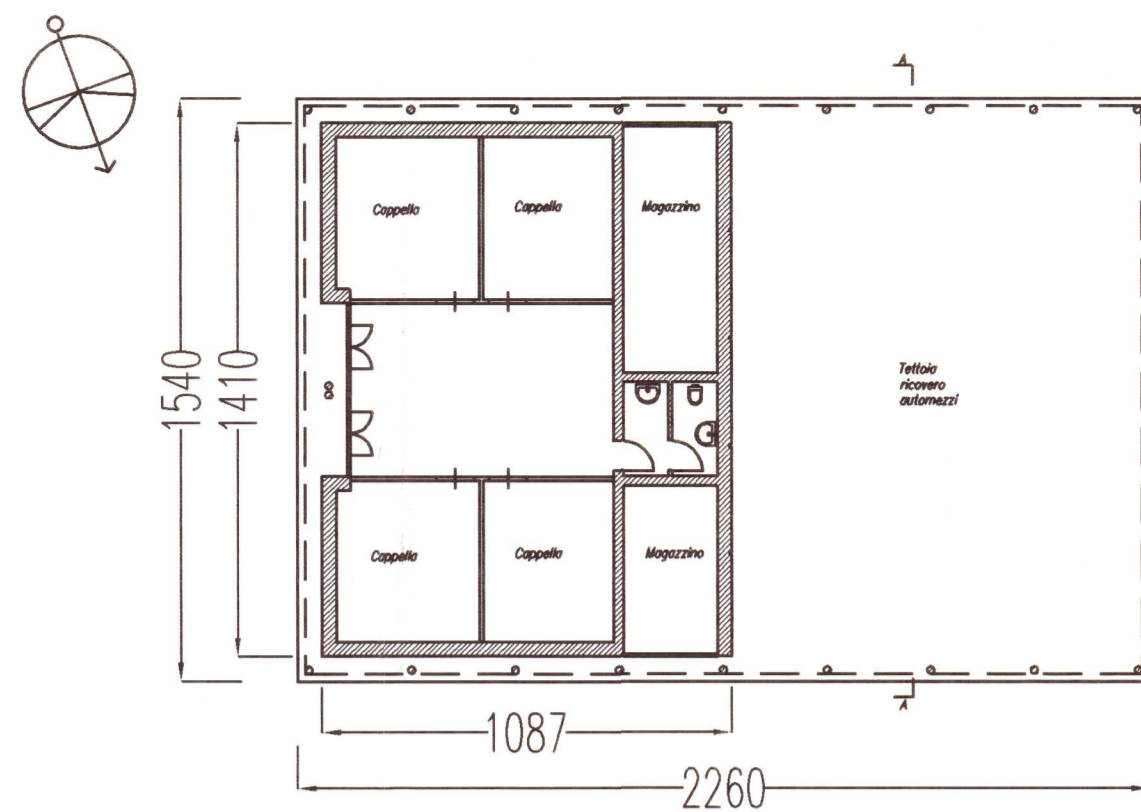


STATO ATTUALE - estratto pianta PT. 1:200

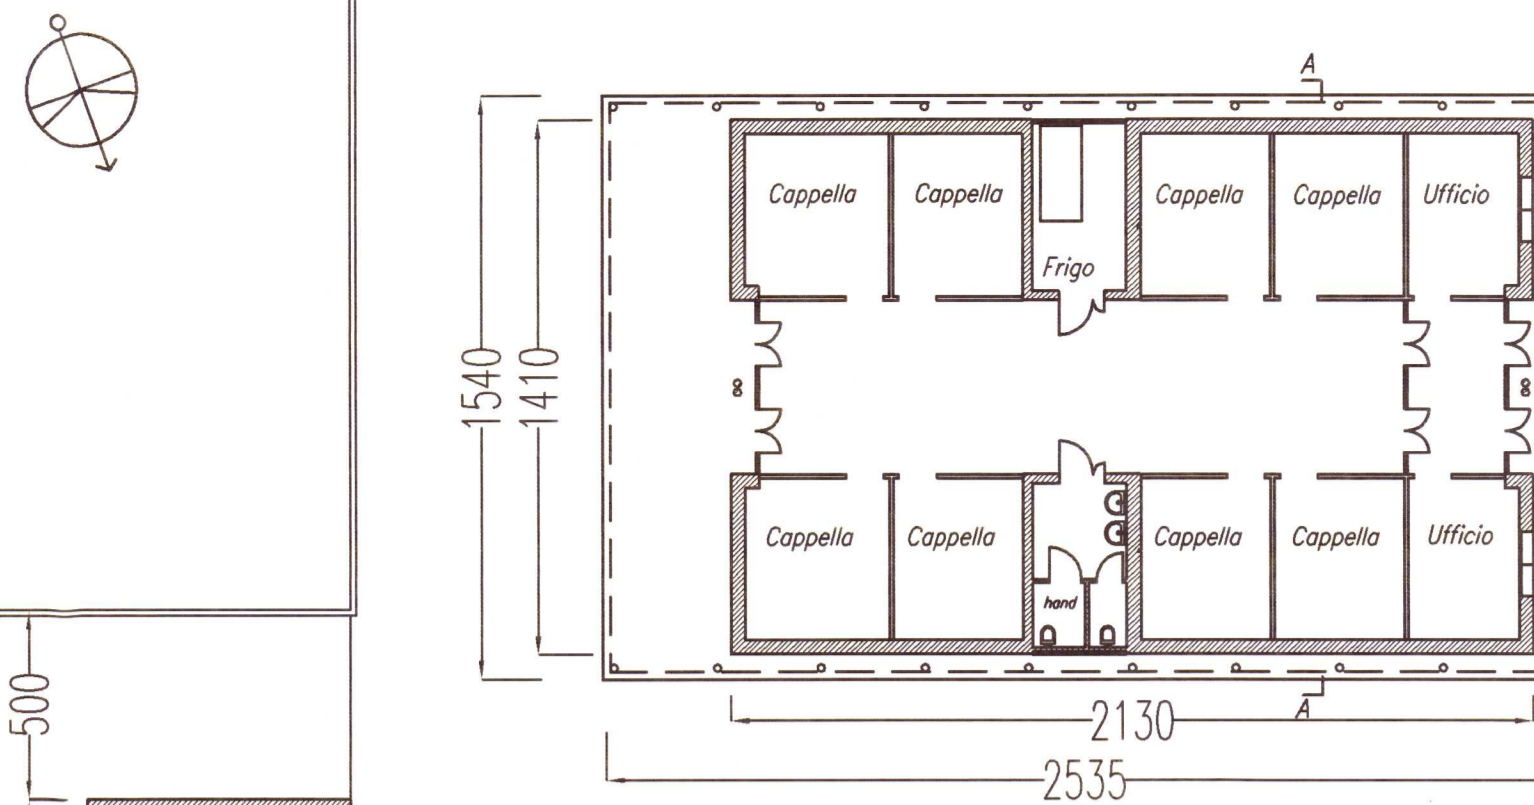

PROGETTO - estratto pianta PT. 1:200

SA - profilo 1:200

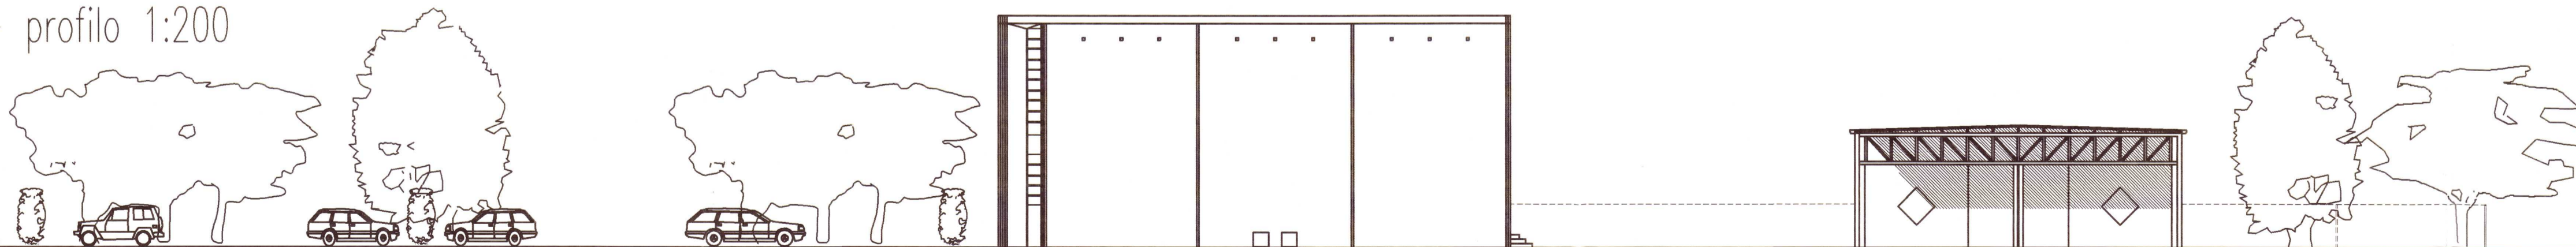

PROGETTO - profilo 1:200

