PLANIMETRIA DI RIFERIMENTO P.A. *"MONTACCHIELLO 2018"*

SEZIONI 1-1' scala 1:50

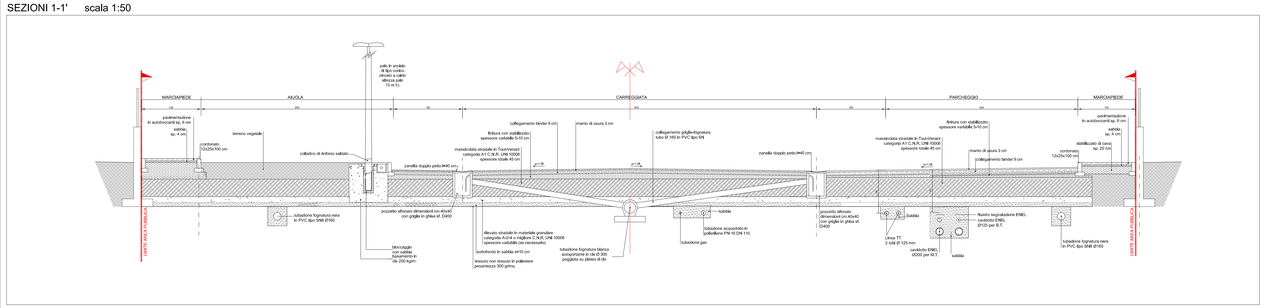

Comune di Pisa
PIANO ATTUATIVO *"MONTACCHIELLO 2018"*
DELL'AREA DI SVILUPPO POSTA IN LOC. MONTACCHIELLO

COMMITTENTE

FORTI Sviluppo Immobiliare

FORTI Sviluppo Immobiliare s.r.l.
C.F. e P.I. 02266600507
via Umberto Forti, 1
56121 - Montacchiello (PI)

PROGETTISTA

LEONARDO.
Sodalet' di Ingegneria Leonardo S.r.l.
Arch. Salvatore Re

Via San Martino 1, 56125 PISA
Tel +39 050 8120200
Fax +39 050 8120200
E-mail: s.re@leonardoprogetti.com
www.leonardoprogetti.com

DESCRIZIONE ELABORATO

PROGETTO ESECUTIVO
OPERE DI URBANIZZAZIONE

OPERE STRADALI

Pratica	Formato	Scala	Tavola
252/15	-	1:1.000	C-AR04

Rev	Data	Motivazione	Redatto	Verificato	Approvato	Autorizzato
00	Dicembre 2018	Prima Emissione	-	Arrighi	Re	Re

Riproduzione cartacea del documento amministrativo informatico del Comune di Pisa firmato digitalmente da
CONTI MICHELE il 22/05/2019 12:24:46 UTC
MORDACCI MARCO il 22/05/2019 12:07:54 UTC
RICCI DASY il 23/05/2019 09:04:46 UTC ai sensi del D.Lgs. 82 del 7 marzo 2005 - Codice Amministrazione Digitale e s.m.i
Delibera: 2019/ 75 del 21/05/2019 Riproduzione anche parziale e la cessione a terzi senza la nostra autorizzazione.

LEGENDA

- VIABILITA' E SOTTOSERVIZI GIA' REALIZZATI ALL'INTERNO DI UN COMPARTO PRIVATO DA CEDERE AL COMUNE
- LIMITE AREA PUBBLICA DA RIQUALIFICARE

NUOVA REALIZZAZIONE

- PARCHEGGI PUBBLICI IN ASFALTO
- AREEA A VERDE PUBBLICO
- STRADA E ACCESSI AI LOTTI IN ASFALTO
- MARCIAPIEDE IN AUTOBLOCCANTI
- ZANELLA A UN PETTO 25 x 8 cm.
- ZANELLA DOPPIO PETTO 30 x 7/9 cm.
- CORDOLO PREF. IN C.A.V. 12 x 25 cm.
- CORDOLO TIPO SPARTITRAFFICO 50 x 15/25 cm.
- CORDOLO PIATTO D'ACCIAIO 8 x 7 cm.
- BARRIERA STRADALE