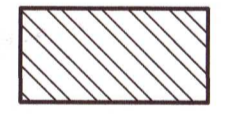

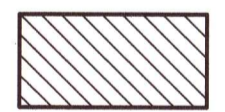



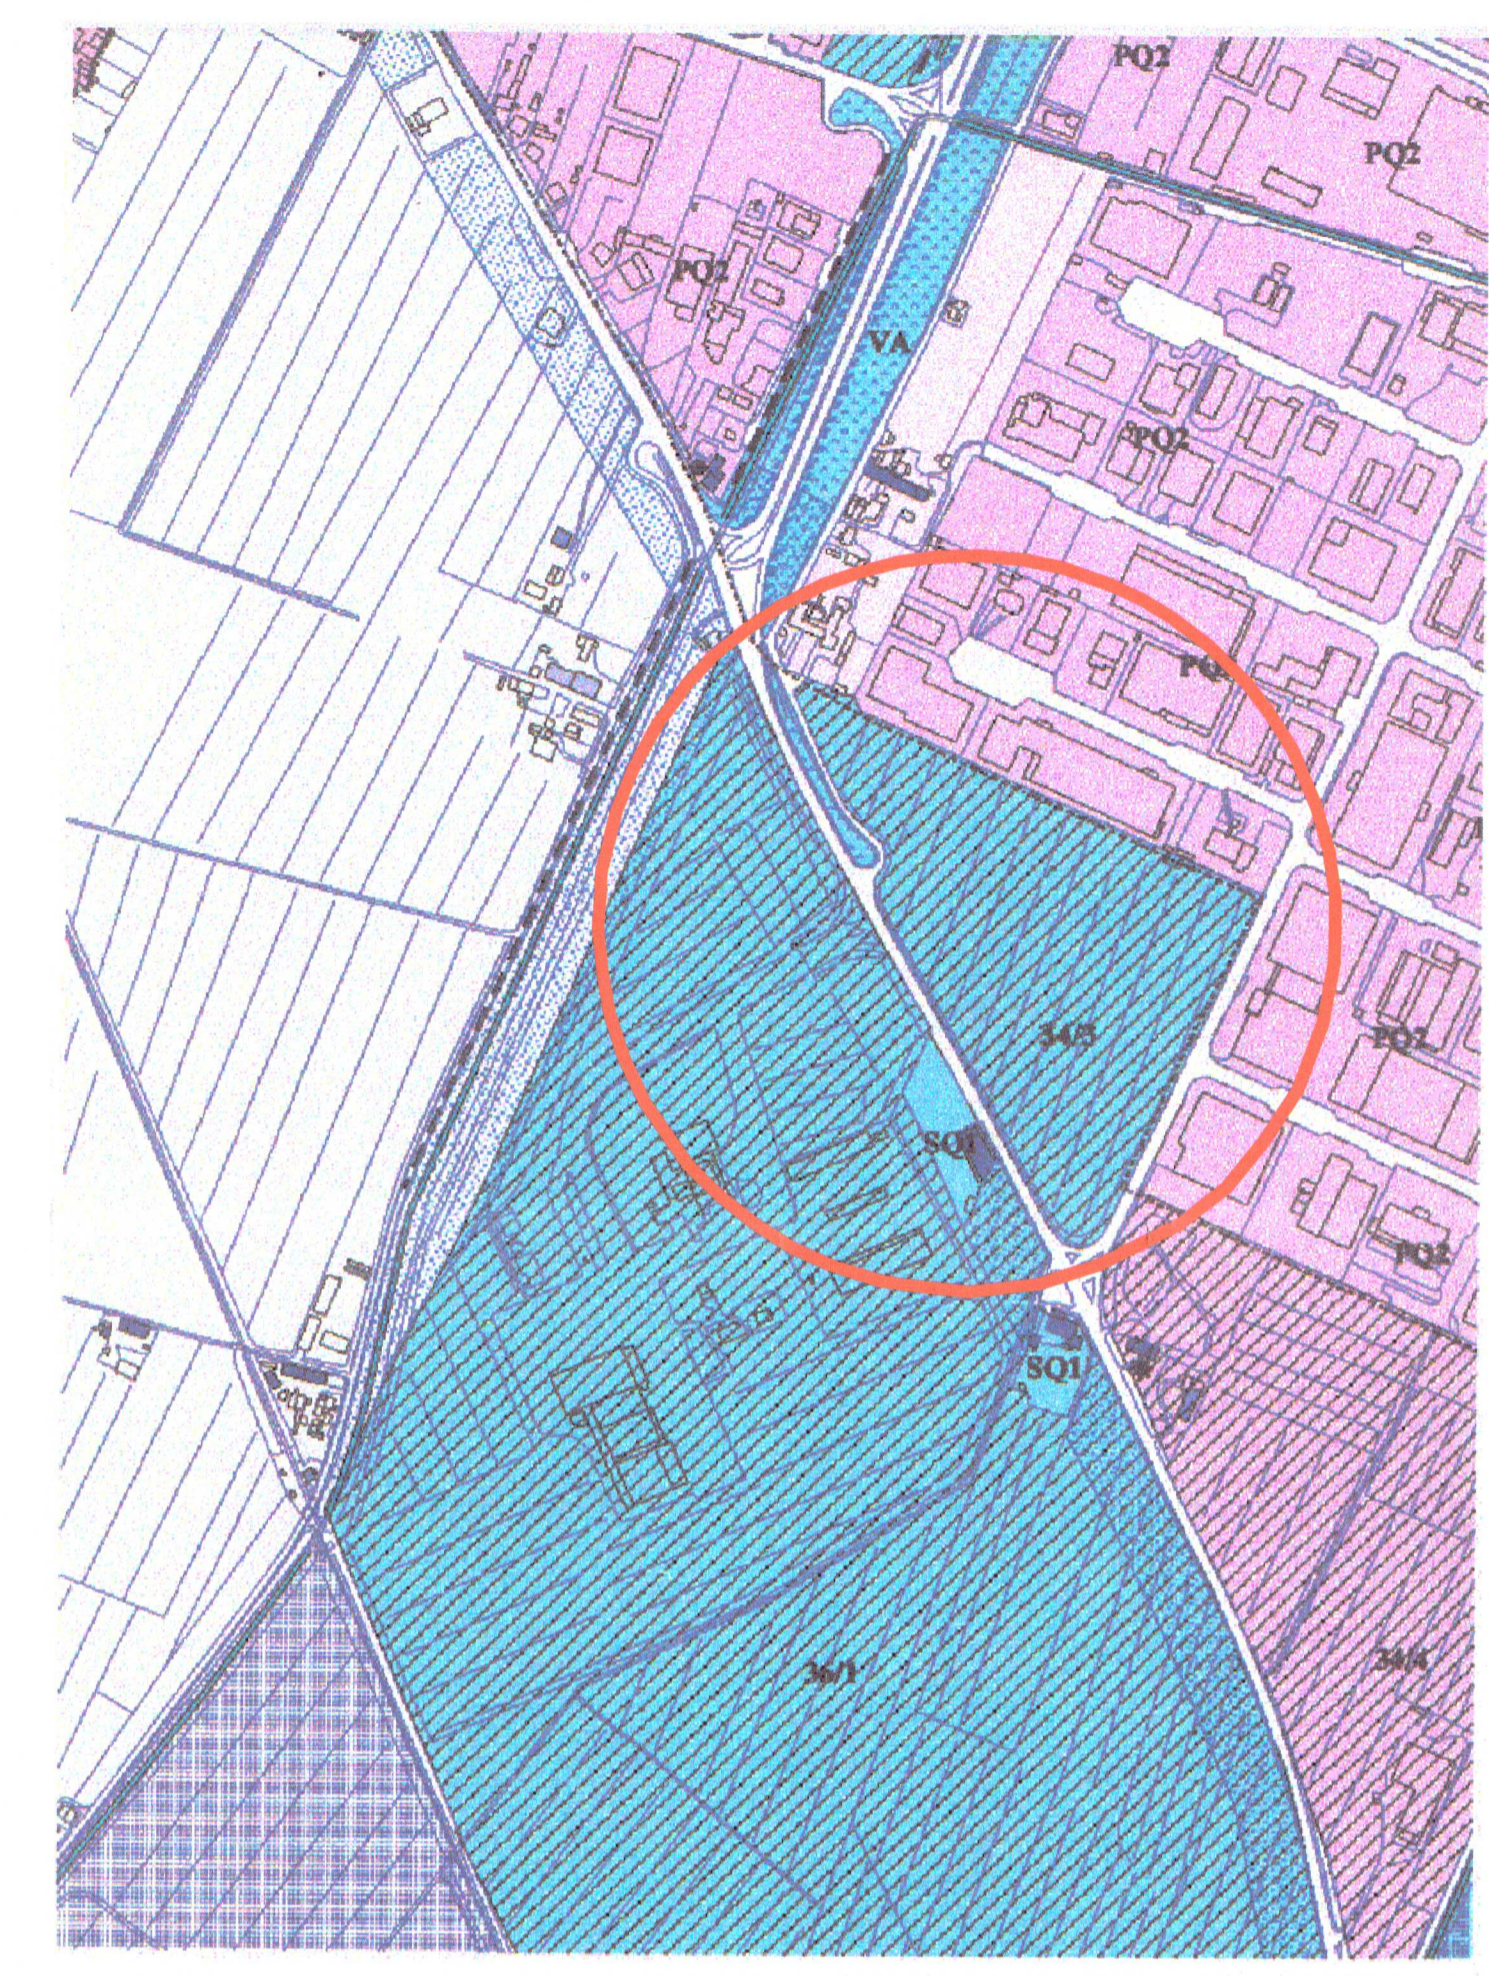



-  De Paola / Russo mapp. 37 mq. 12870,00
-  Ripoli mapp. 36 mq. 5700,00
-  Soc. Agricola S.Sisto mapp. 354 mq. 1260,00
-  Franchi mapp. 144 mq. 5280,00
-  De Lisa Carmela mapp. 409 mq. 900,00
-  Edicentro srl mapp. 34,35,38,178 mq. 34.610,00 *

* tale quantità dovrà essere verificata in quanto diversa da quella indicativa riportata in atto pari a 33.050,00 mq.

Tot. 60.620 mq



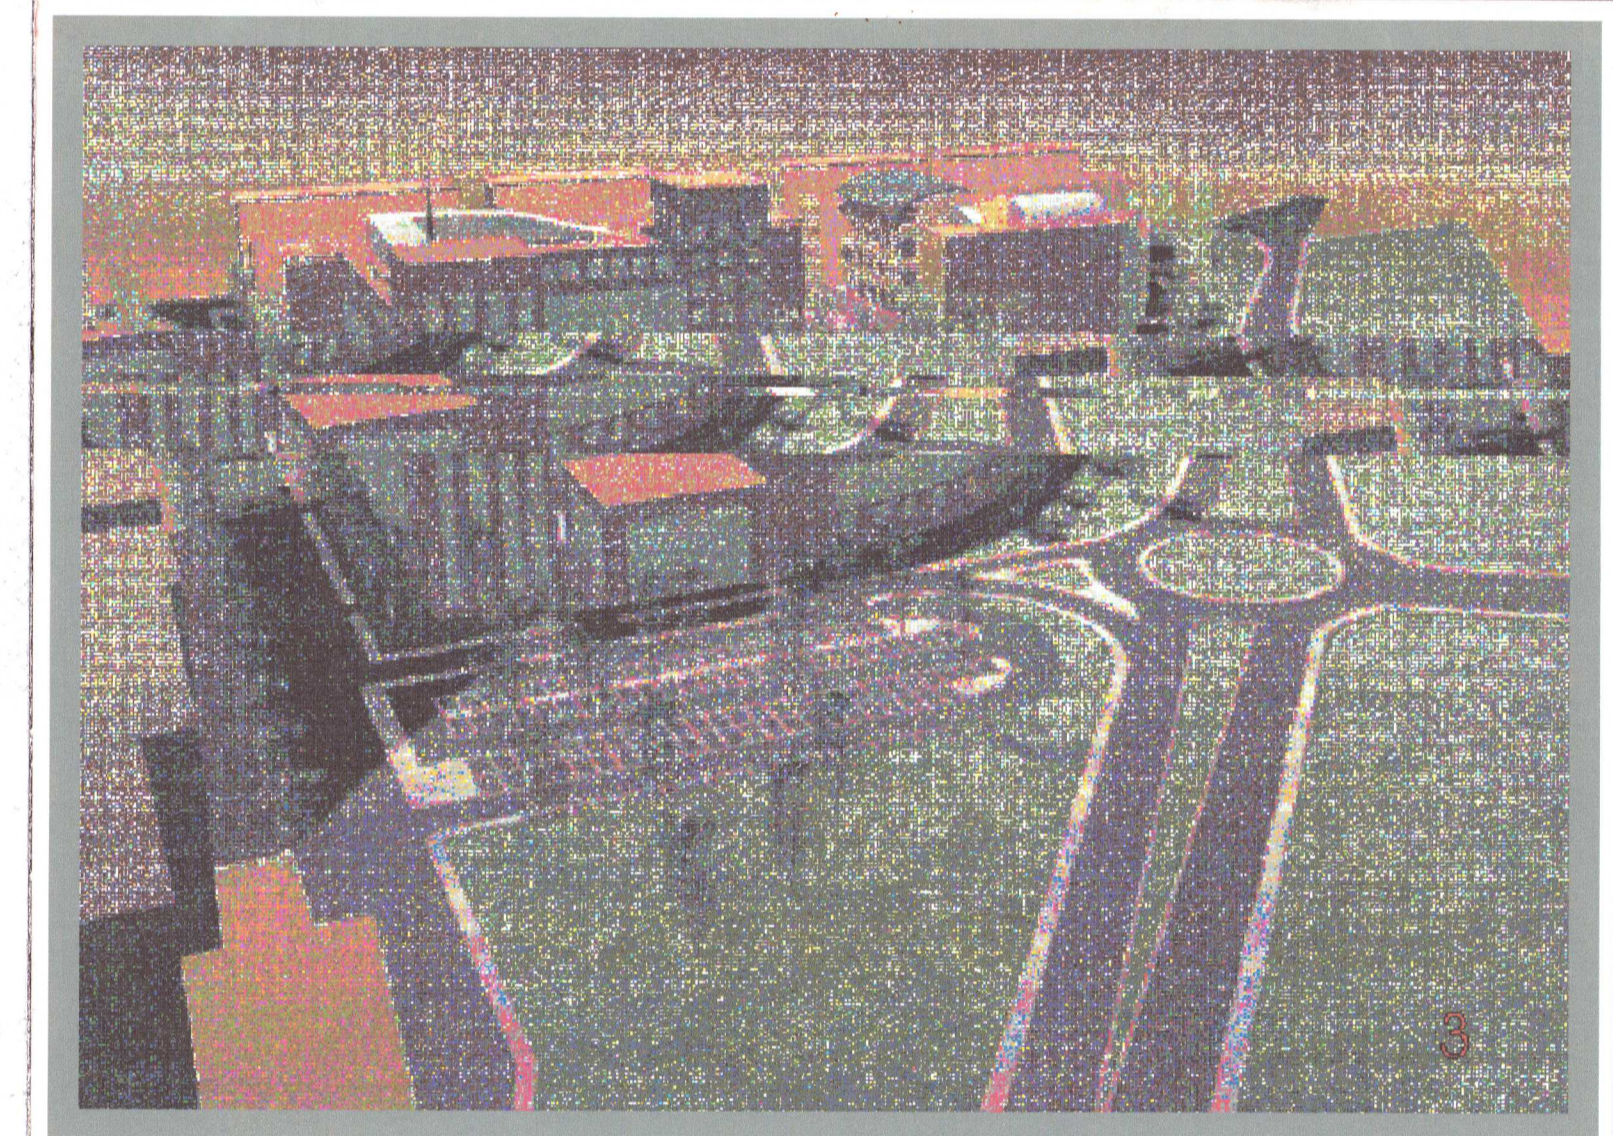Estratto Regolamento Urbanistico



COMUNE DI PISA

CENTRO PER SERVIZI, UFFICI, ATTIVITA' COMMERCIALI, MOSTRE, ESPOSIZIONI, ATTIVITA' RICREATIVE E DI SVAGO

Ospedaletto-Via Emilia - Scheda 34.3 -
area di trasformazione soggetta a piano attuativo



PIANO ATTUATIVO ALLEGATO 3

PLANIMETRIA GENERALE -
Regolamento Urbanistico - Catastale

TAV. 2

scala 1:1000