

calcolo STANDARDS URBANISTICI di progetto



- Viabilità mq 14.920,00
- Verde Pubblico mq 12.925,00
- Superfici parcheggi a raso

Parcheggio n°	sup. mq
P-1	3.165,00
P-2	1.335,00
P-3	200,00
P-4	200,00
P-5	145,00
P-6	225,00
P-7	60,00
P-8	75,00
P-9	75,00
P-10	60,00
P-11	60,00
P-12	235,00
P-13	170,00
P-14	195,00
P-15	75,00
P-16	75,00
TOTALE	6.350,00

Superfici parcheggi sotterranei

Parcheggio n°	sup. mq
P-1.int	1° piano interrato 6.000,00
Edilcentro	11° piano interrato 3.000,00
P-2.int	12.000,00
P-3.int	10.000,00
P-4.int	2.200,00
P-5.int	2.000,00
TOTALE	35.200,00

TOTALE sup a Park. 41.550,00

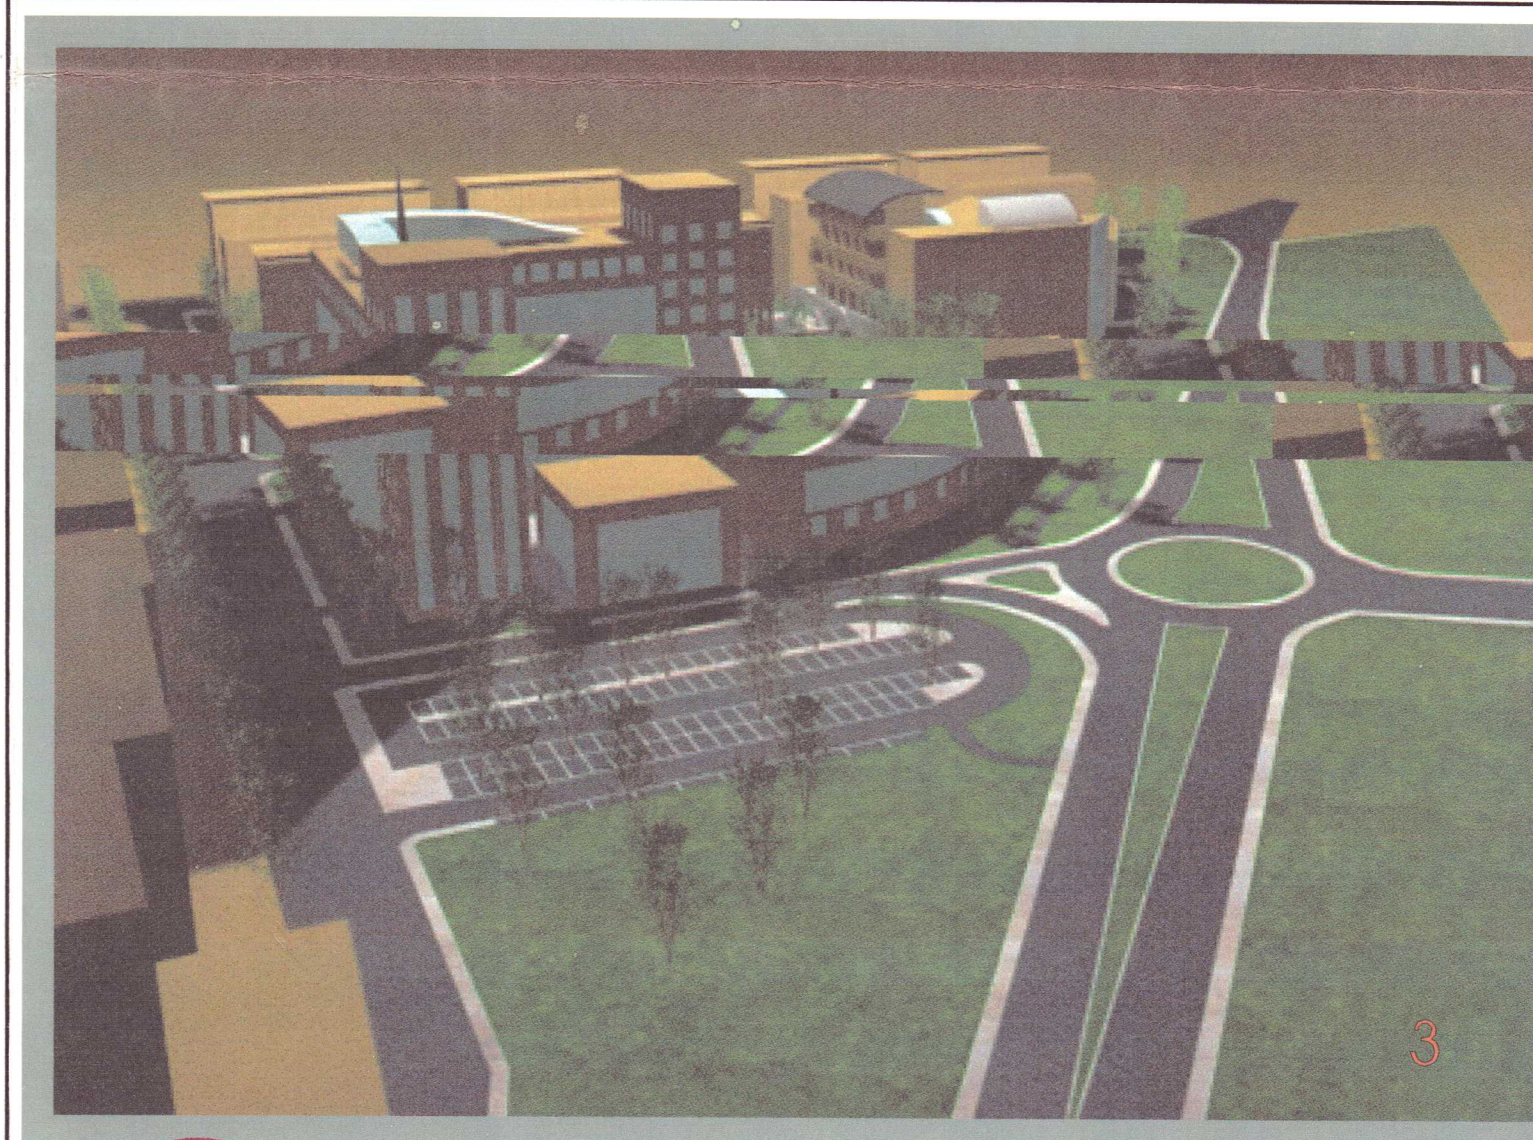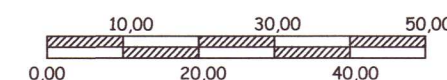

COMUNE DI PISA **ALLEGATO 5**

CENTRO PER SERVIZI,UFFICI,ATTIVITA' COMMERCIALI,MOSTRE,ESPOSIZIONI,ATTIVITA' RICREATIVE E DI SVAGO

Ospedaletto-Via Emilia - Scheda 34.3 -
area di trasformazione soggetta a piano attuativo

PIANO ATTUATIVO

PLANIMETRIA GENERALE -
Standards aree a verde, parcheggi
viabilità

TAV. 4

scala 1:1000