




SEZIONE EE

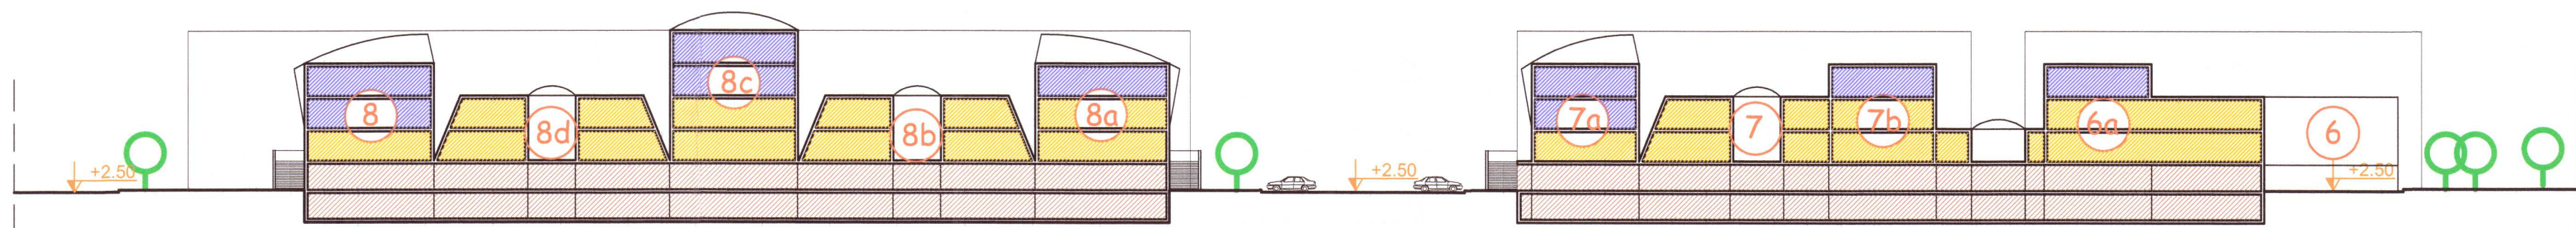



SEZIONE FF

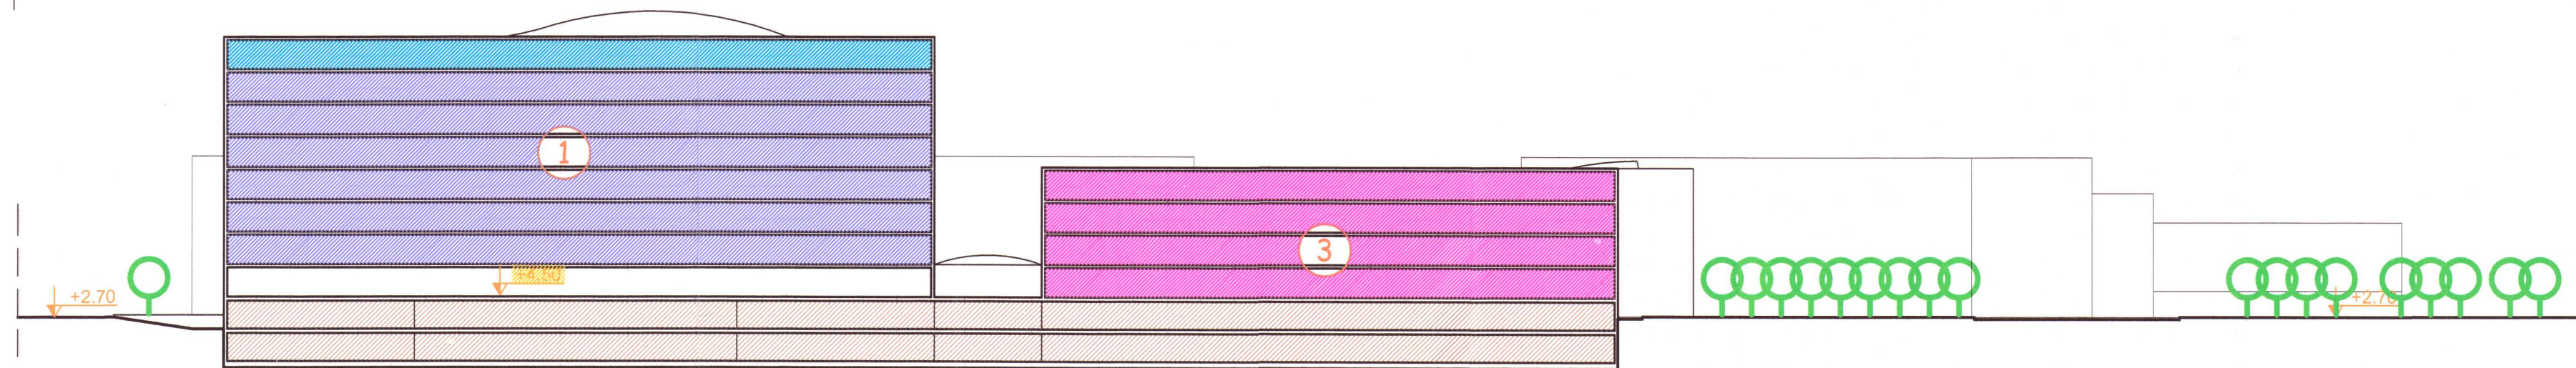

SEZIONE GG

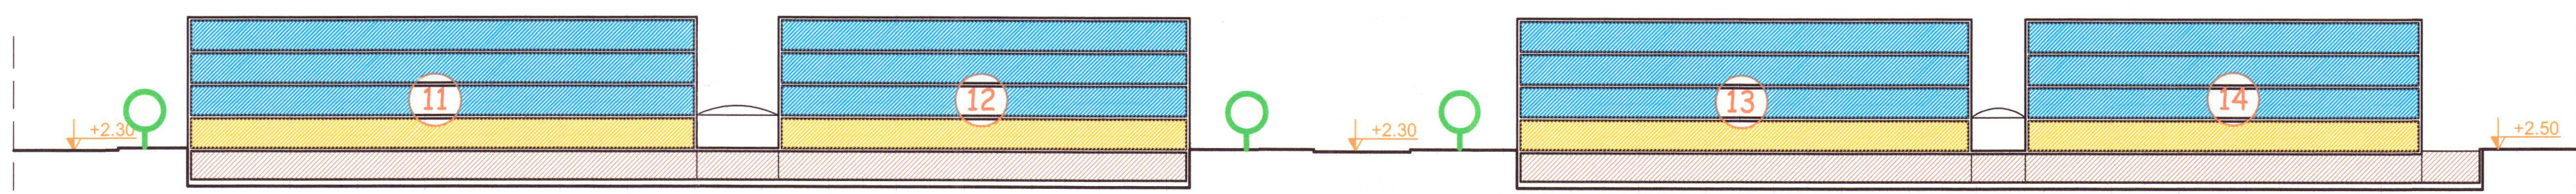

SEZIONE HH

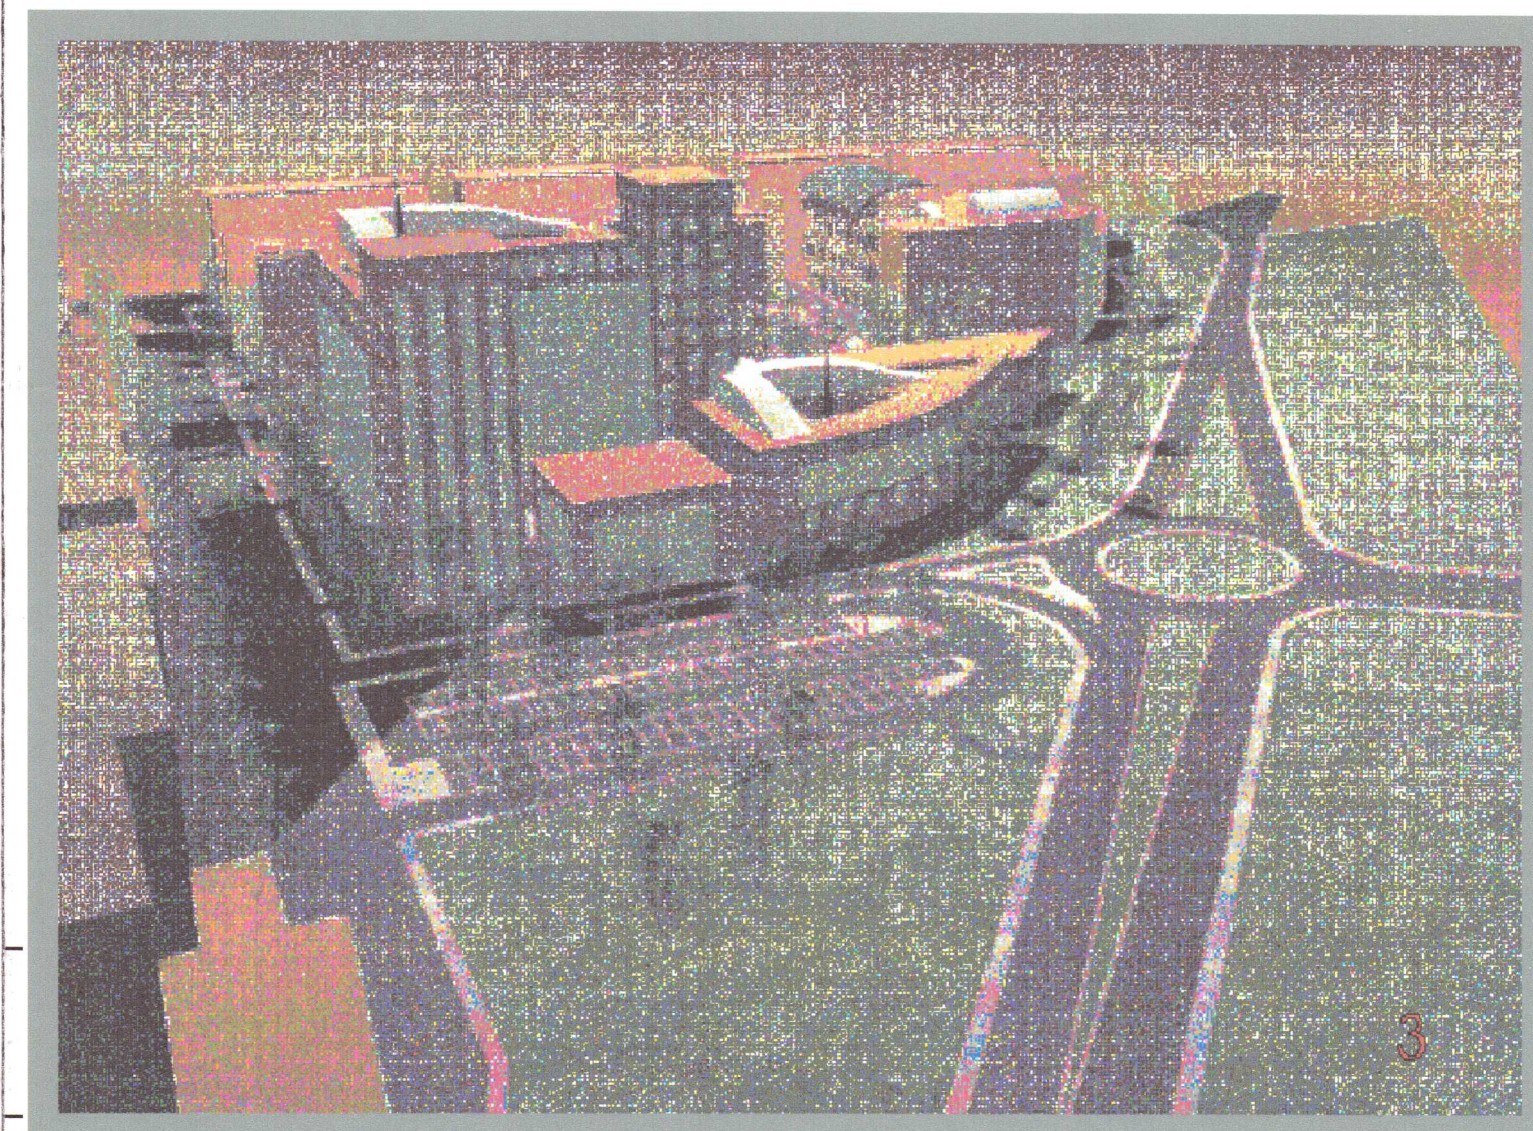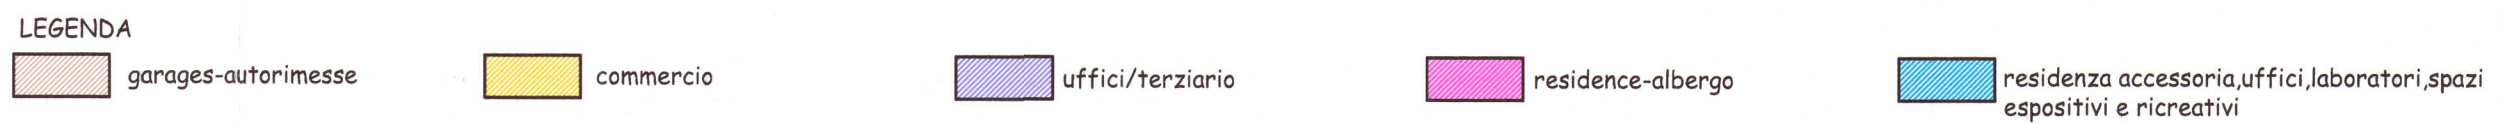

CENTRO PER SERVIZI,UFFICI,ATTIVITA' COMMERCIALI,MOSTRE,ESPOSIZIONI,ATTIVITA' RICREATIVE E DI SVAGO


ALLEGATO 12

Ospedaletto-Via Emilia - Scheda 34.3 -

area di trasformazione soggetta a piano attuativo

EDILCENTRO s.r.l.
Via...
C.F./P. IVA: 01446360505

PIANO ATTUATIVO

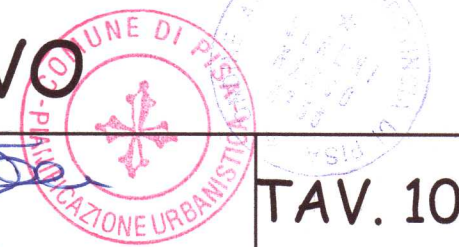

PLANIMETRIA GENERALE - Sezioni generali e destinazioni d'uso

TAV. 10bis

scala 1:500