








P.R.G. CENTRO STORICO  
VARIANTE DI DISCIPLINA DEGLI INTERVENTI  
SULL'ISOLATO N° 153 COMPRENDE L'AREA  
DI PROPRIETÀ DEL LABORATORIO GUIDOTTI S.P.A.

E L'AREA A VERDE LIMITROFA  
(art. 5 e 6 L.R. 21.5.1980, n° 59)

DOCUMENTAZIONE FOTOGRAFICA

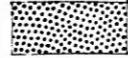

-  PERIMETRAZIONE
-  RISTRUTTURAZIONE URBANISTICA
-  VERDE PUBBLICO ATTREZZATO
-  RISANAMENTO E RISTRUTTURAZIONE D1
-  VERDE PRIVATO



scala 1:2000





1




2



3



4

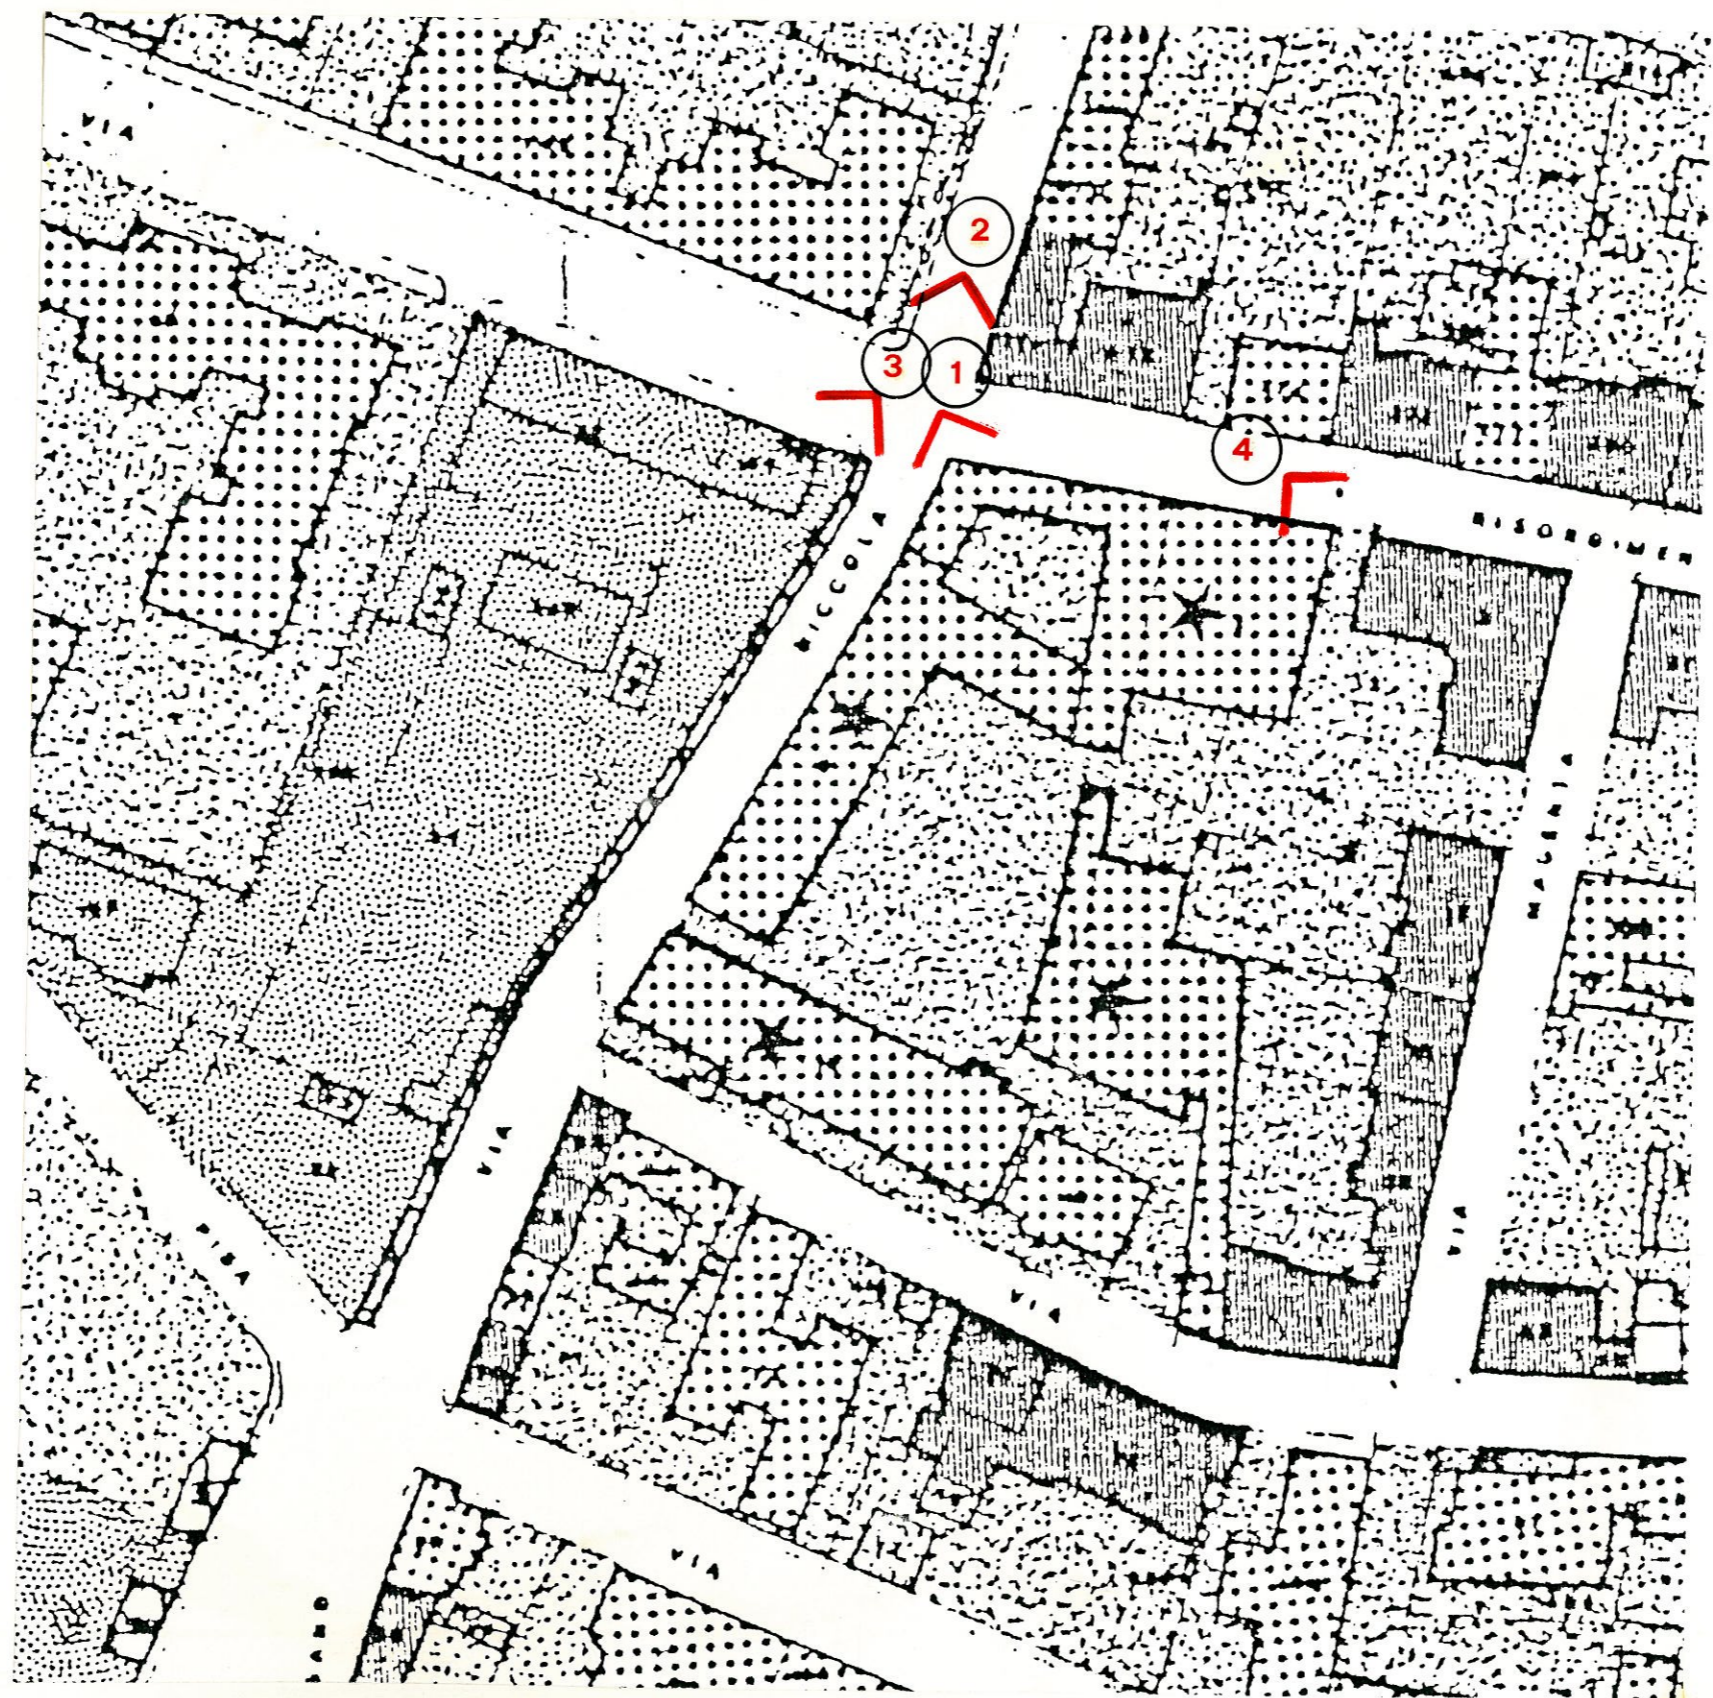



1




2



3



4

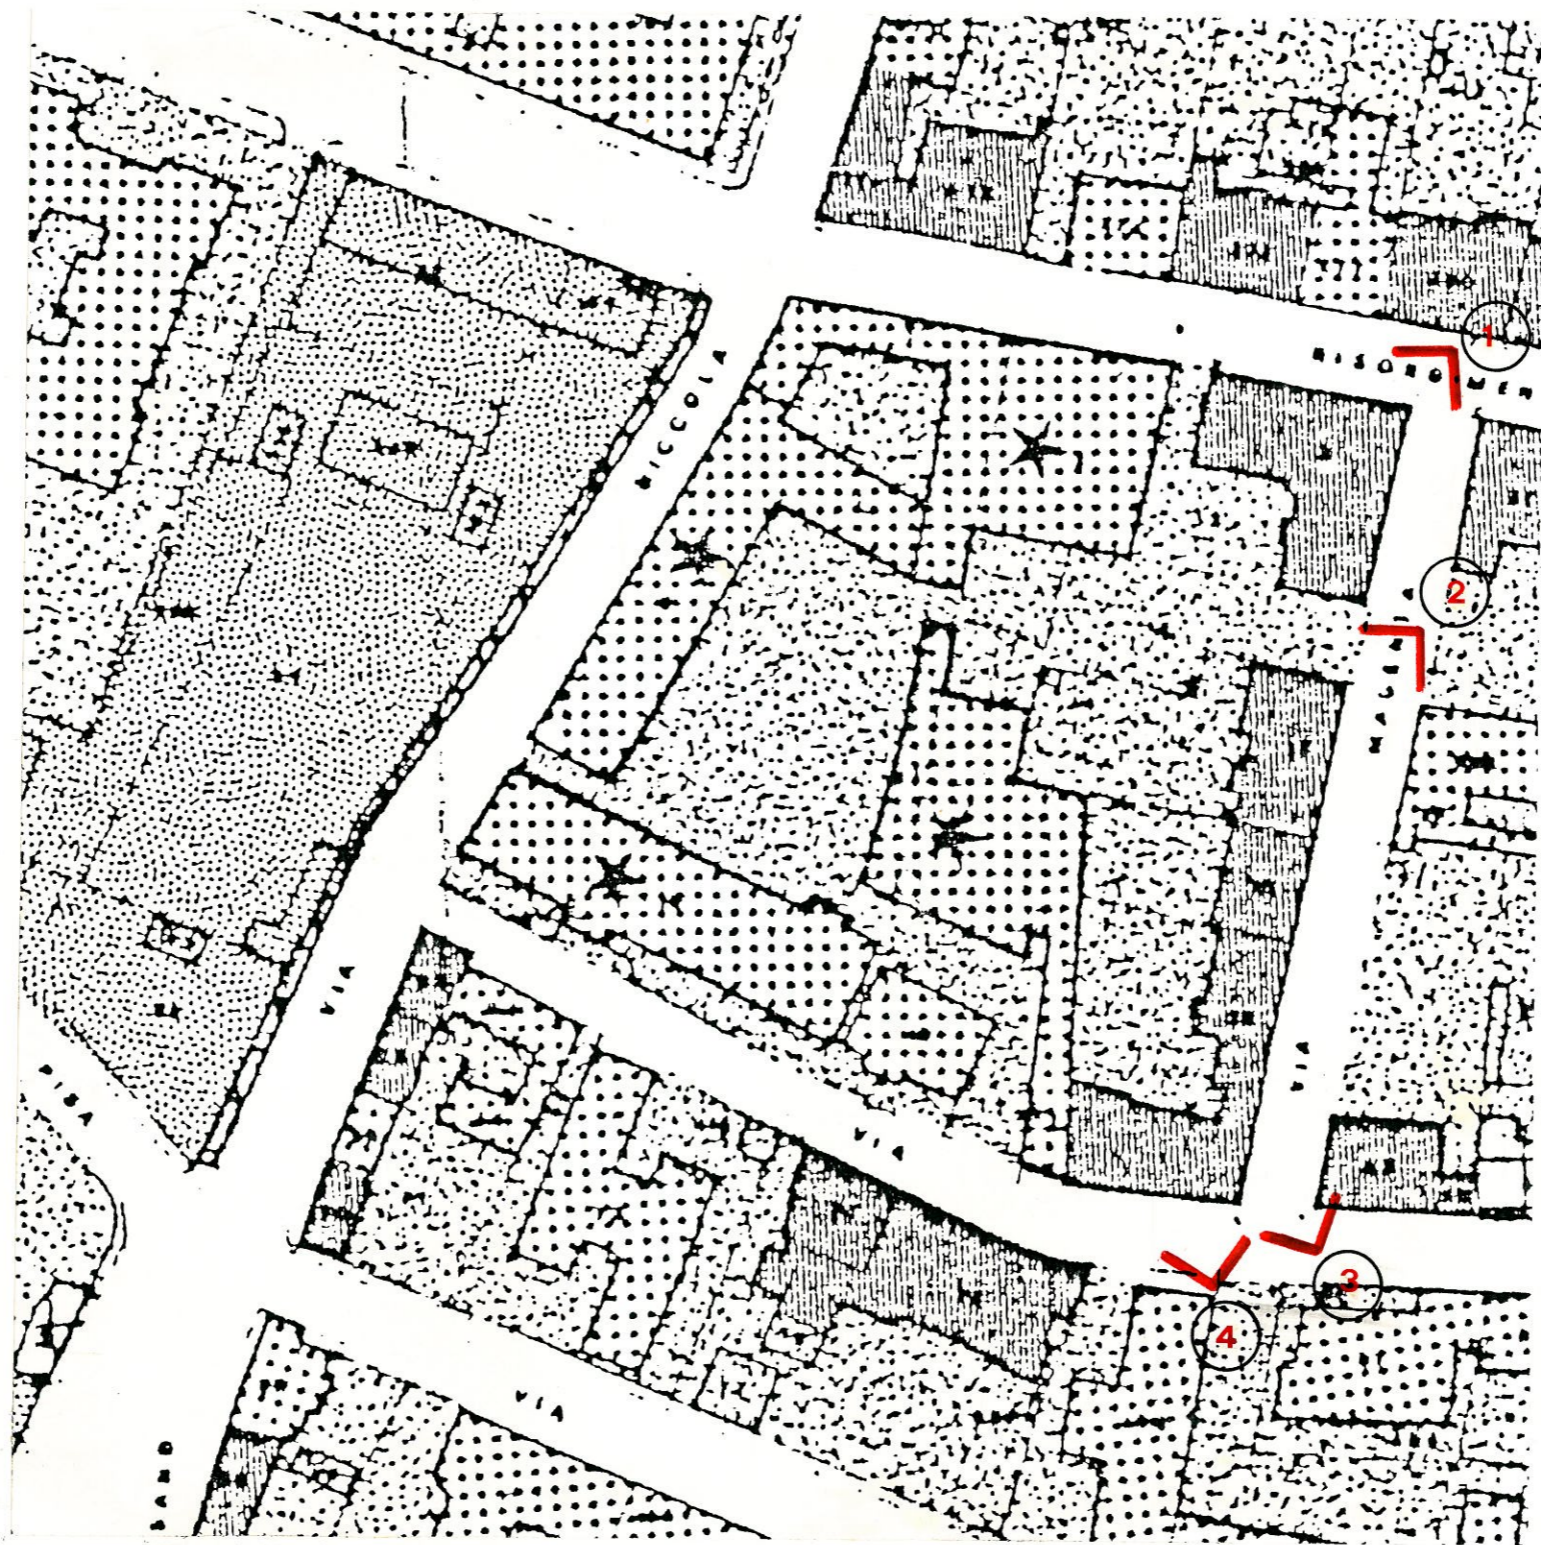





1




2




3



4

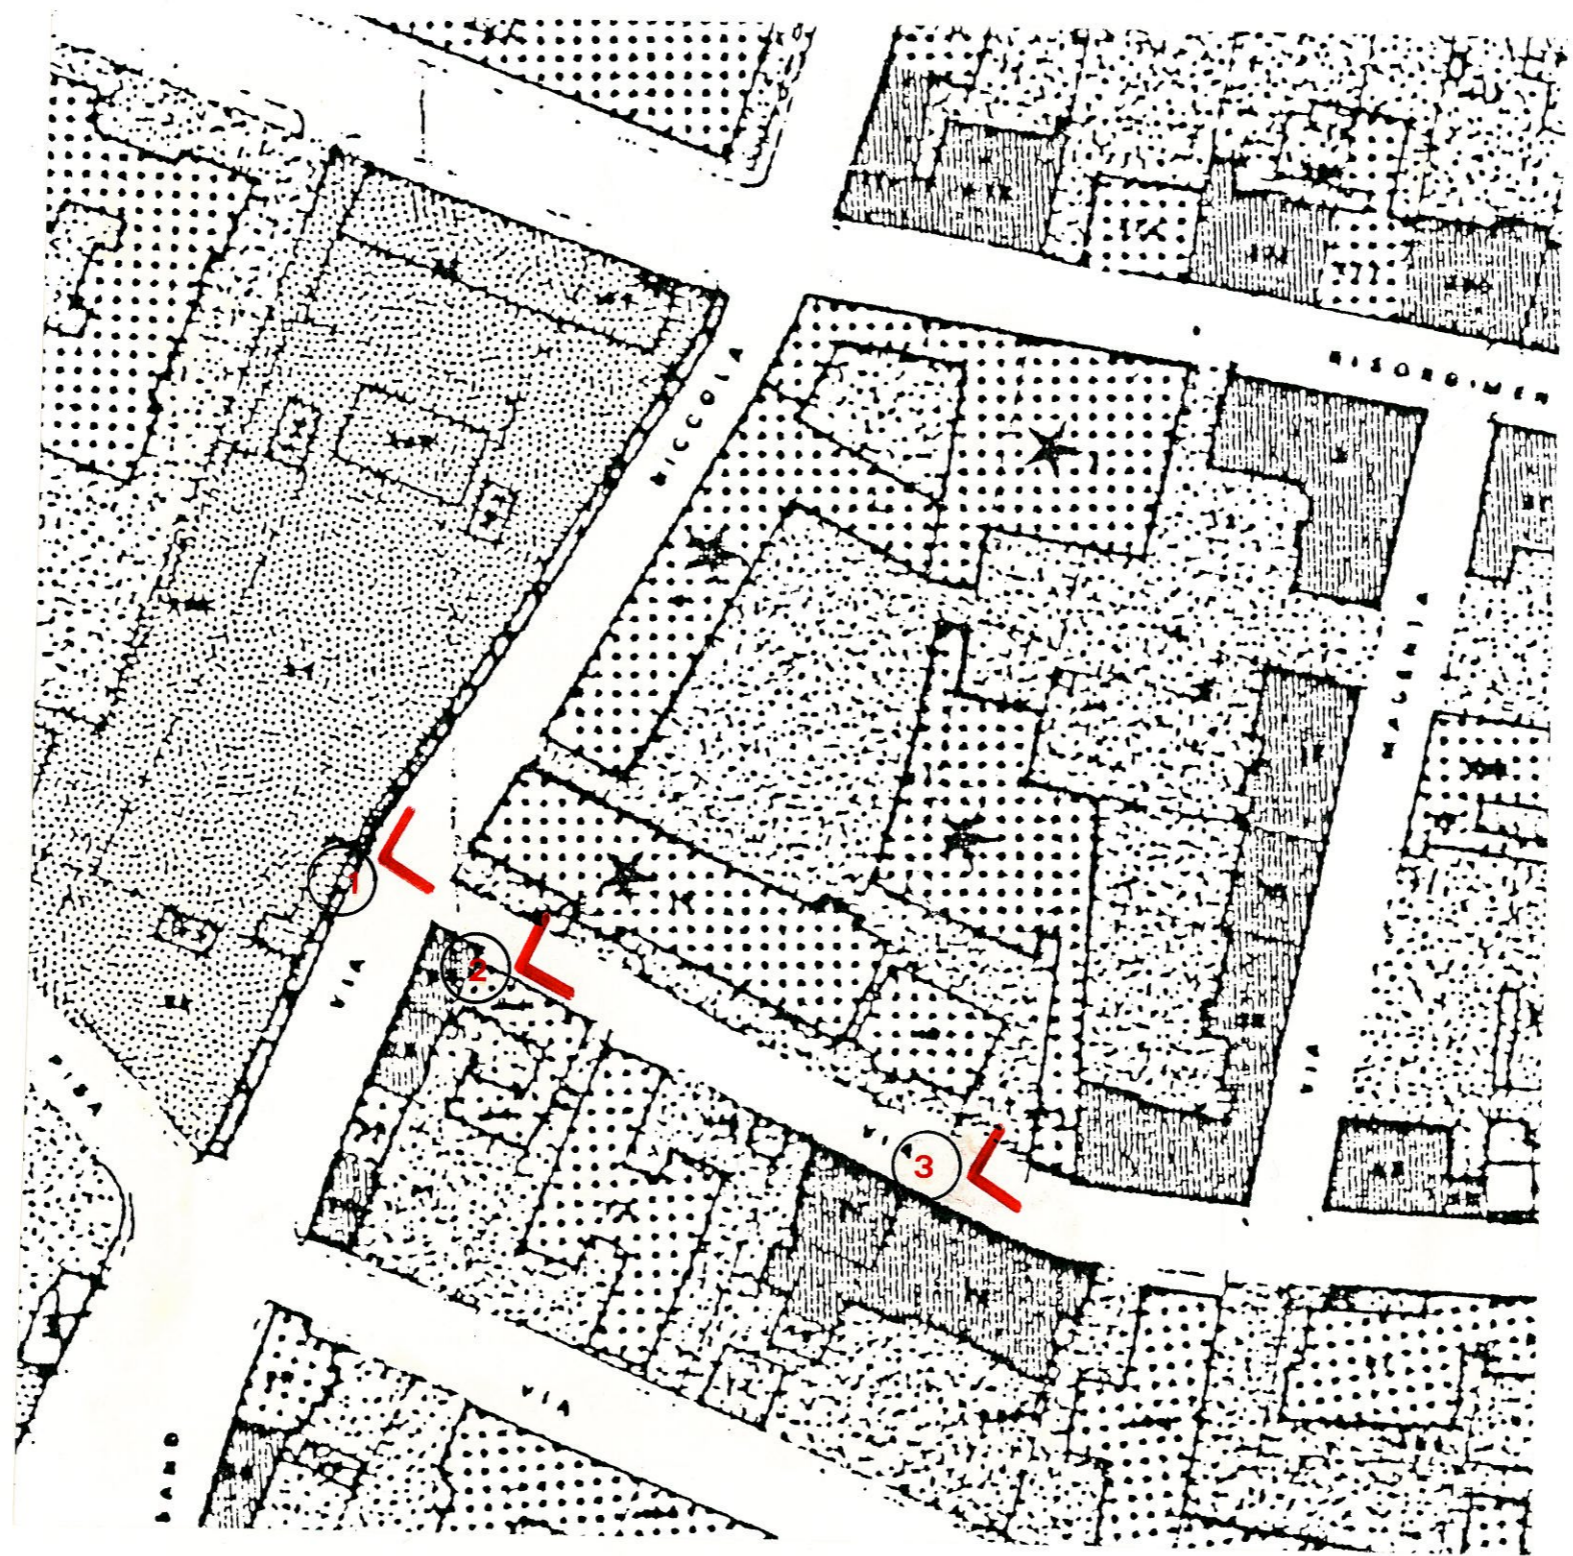



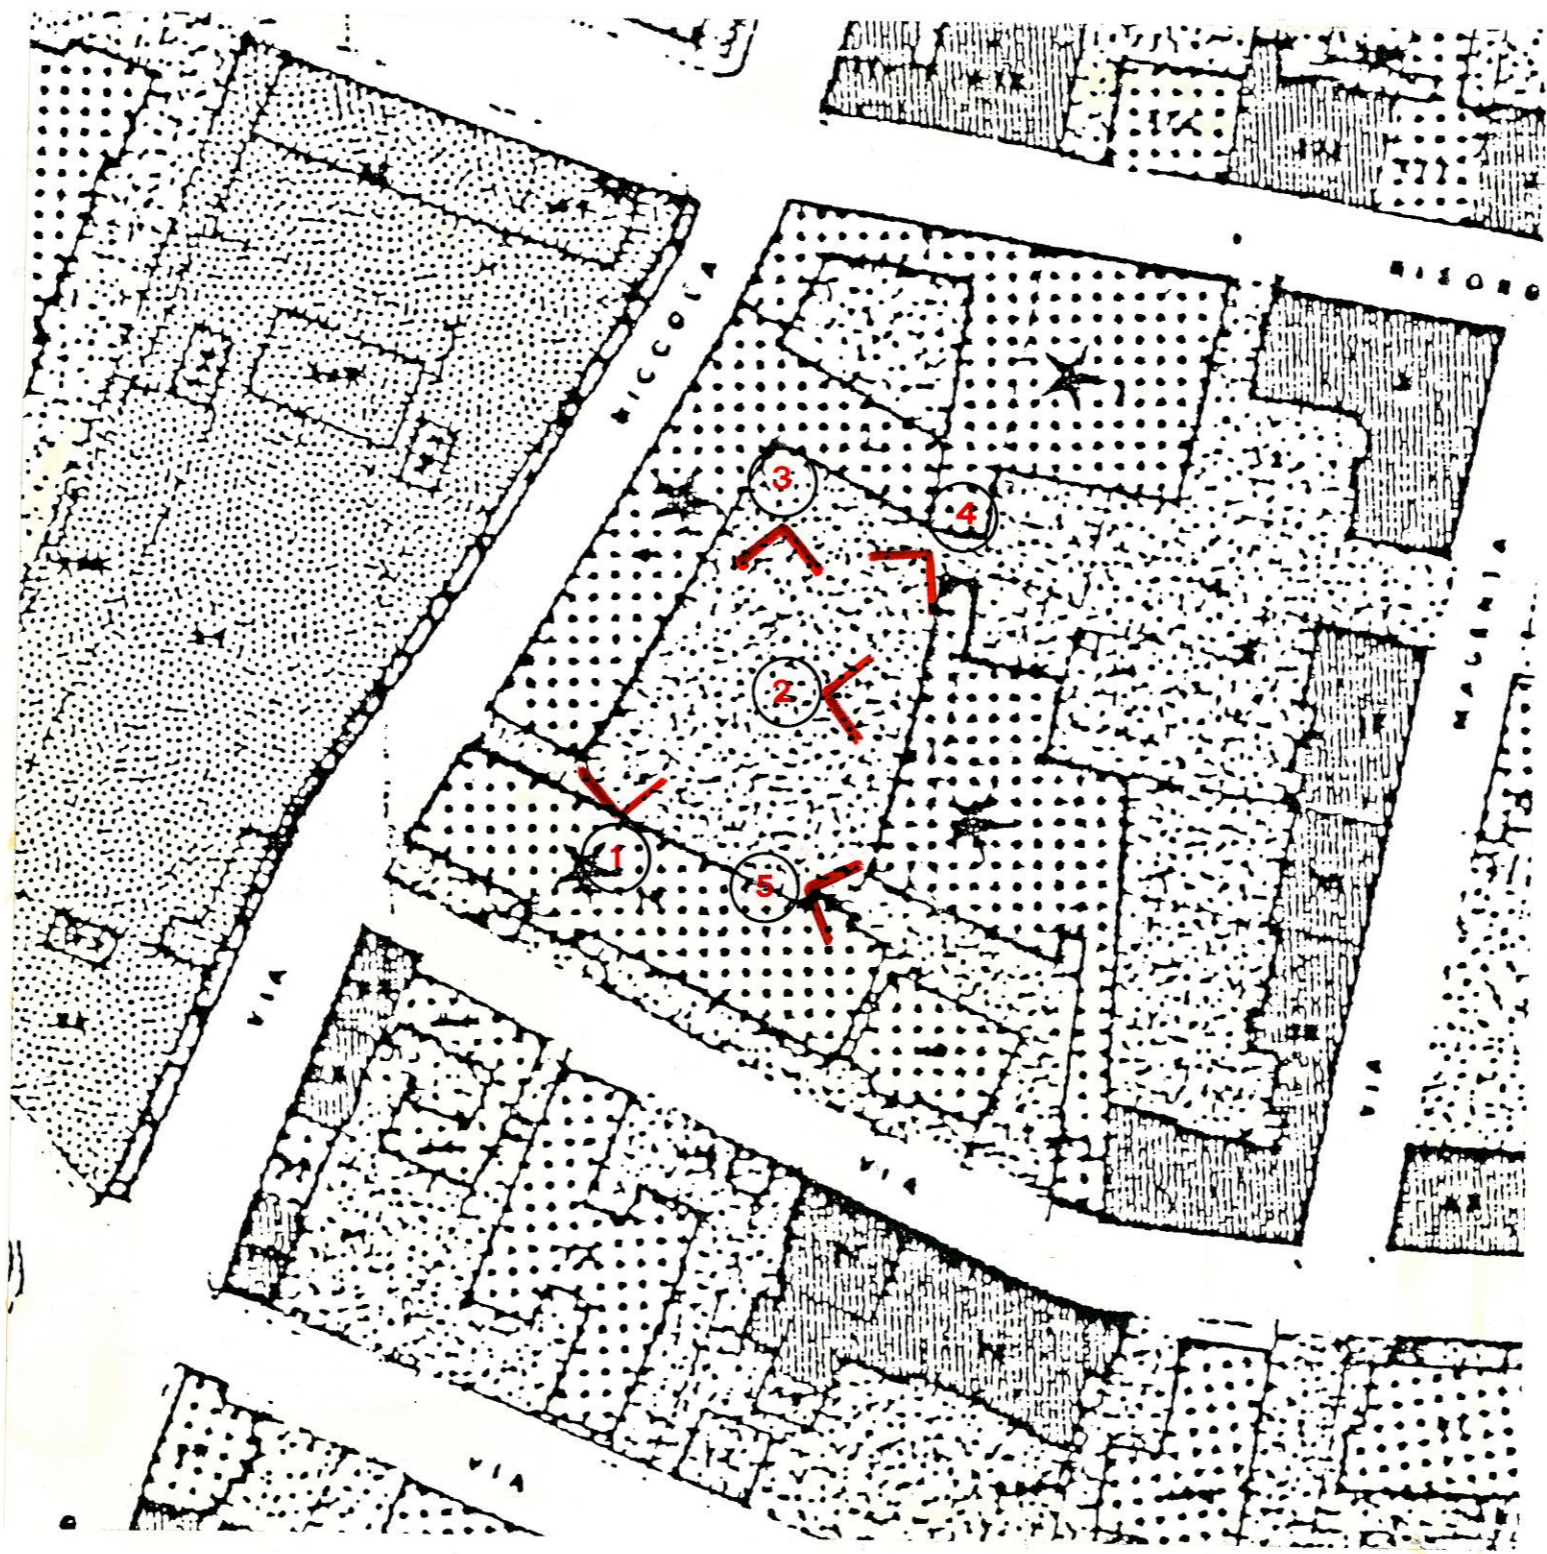



1



2



3



5



4



