


P.R.G. CENTRO STORICO
VARIANTE DI DISCIPLINA DEGLI INTERVENTI
SULL'ISOLATO N° 88-89 COMPRENDE
L'EX COMPLESSO INDUSTRIALE MARZOTTO


DOCUMENTAZIONE FOTOGRAFICA

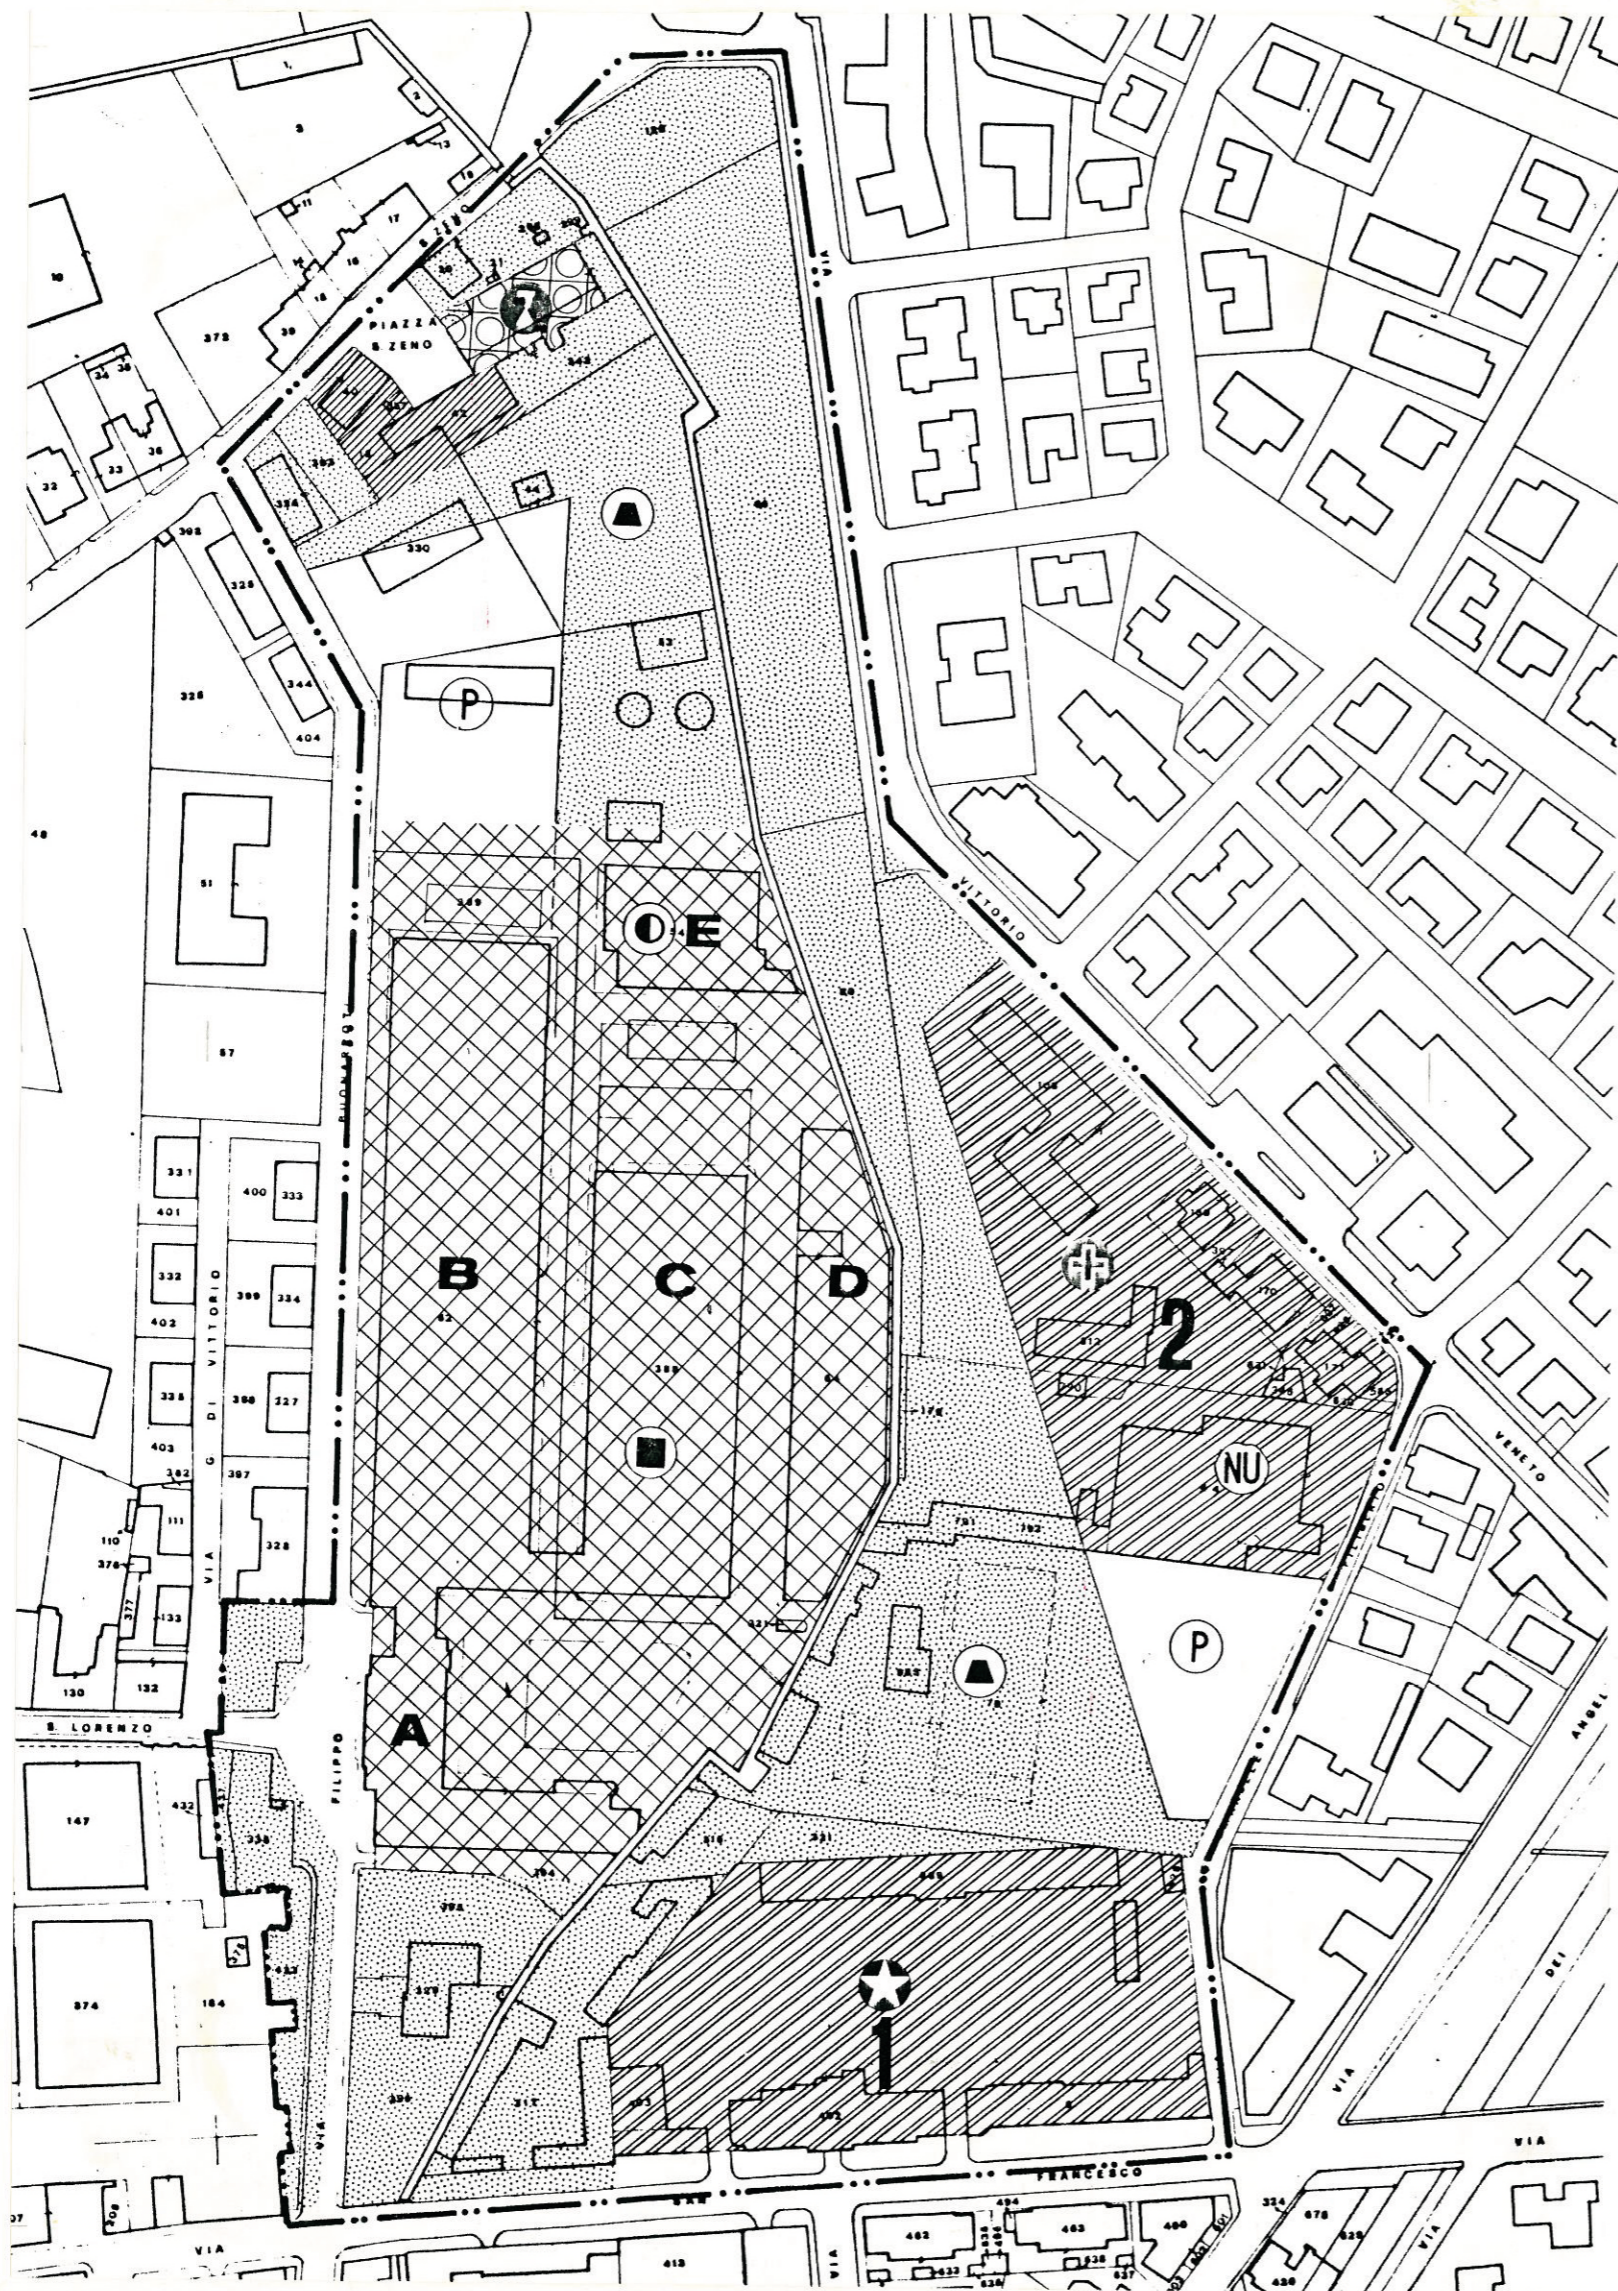

LEGENDA

--- PERIMETRO DI VARIANTE	▨ ZONE MISTE PER ATTREZZATURE E RESIDENZA
▣ ZONA PER ISTITUTI E ATTREZZATURE UNIV. RIE E DI RICERCA	⊙ ATTREZZATURE DI INTERES. SE COMUNE
⊙ MENSA UNIV. RIA	⊙ VERDE PUBBLICO ATTREZZATO
▨ ZONE PER ATTREZZATURE DI INTERESSE PUBBLICO	Ⓟ PARCHEGGI

scala 1:2000

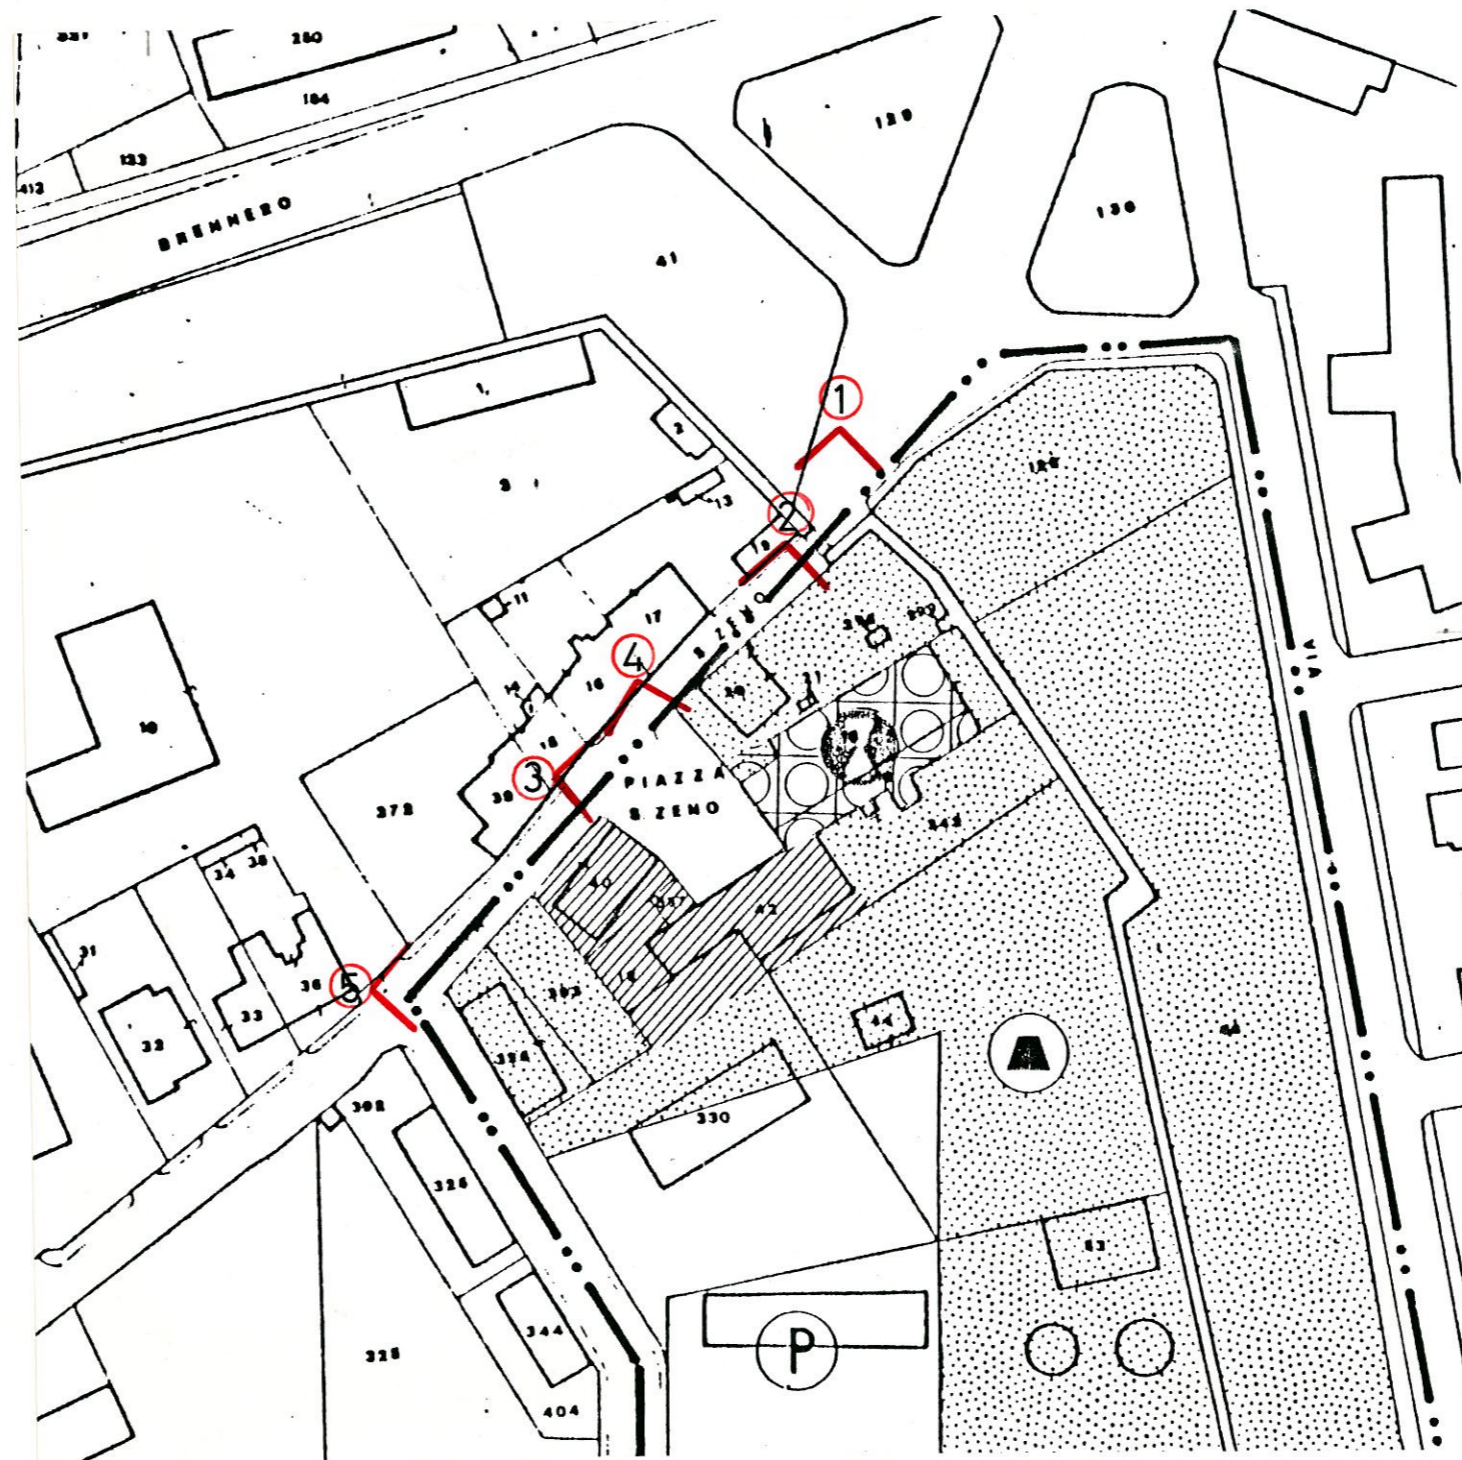



1.



2.



3.



4.



5.





1.




2.



3.



4.

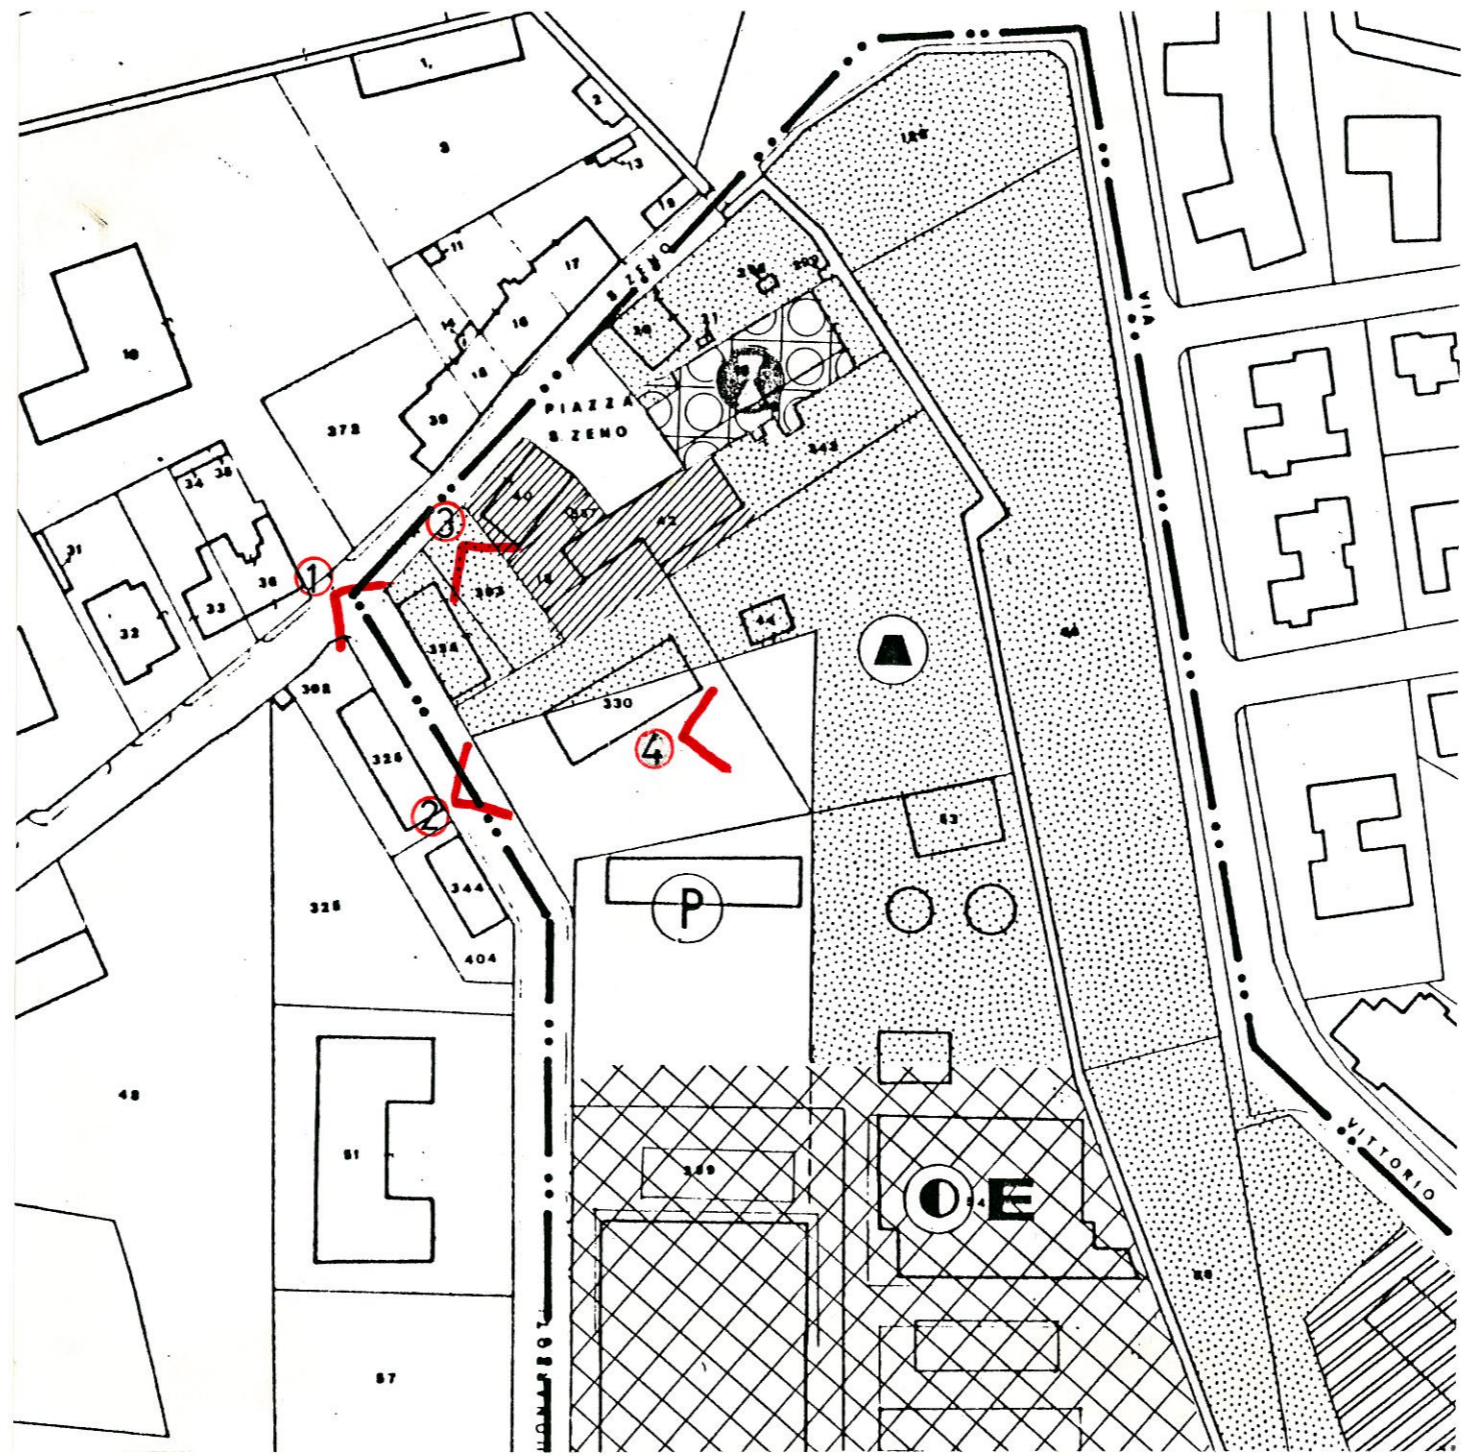



1.




2.



3.



4.

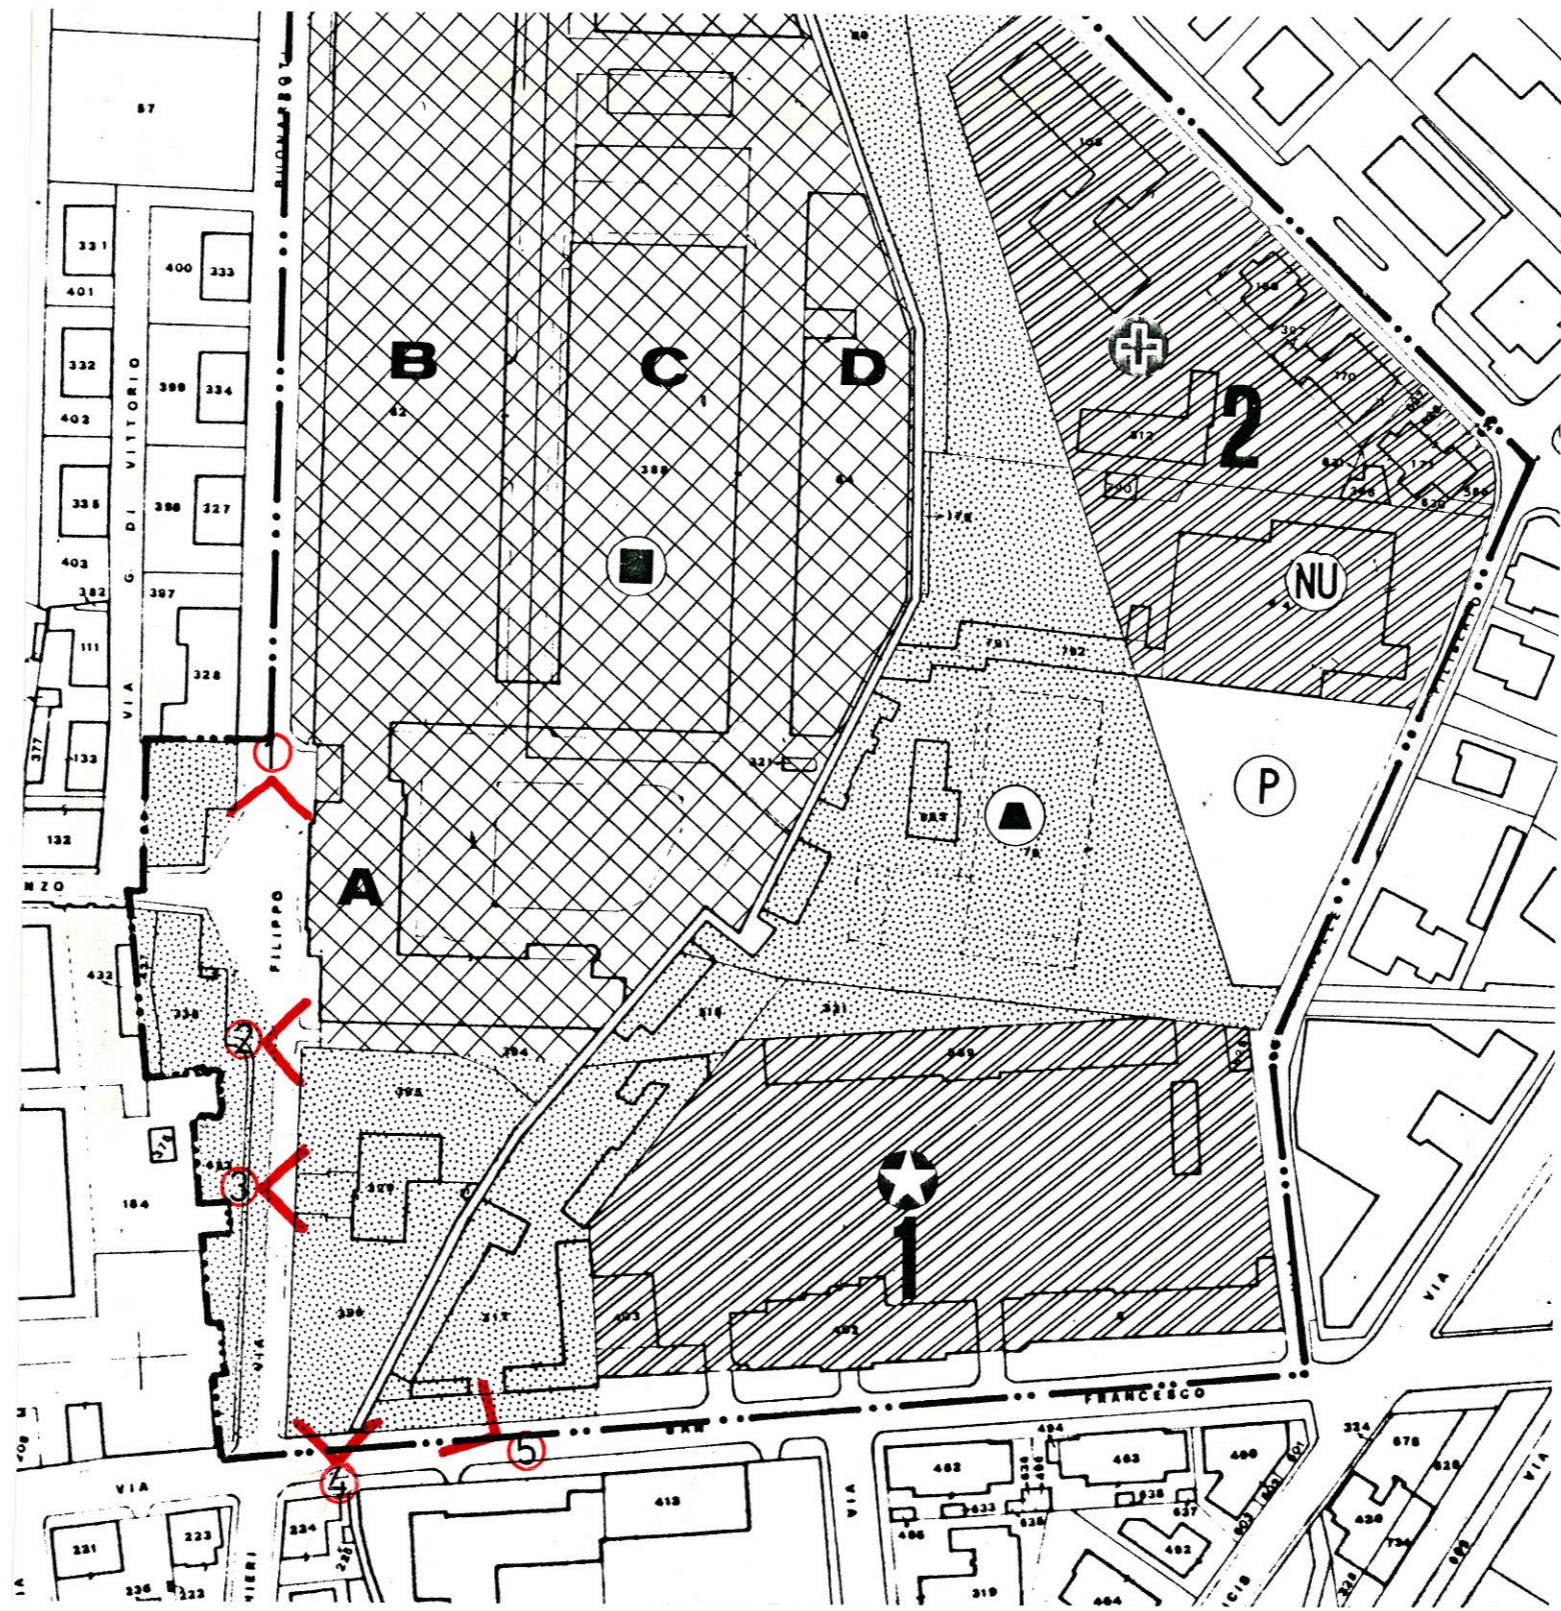




1.



2.



3.

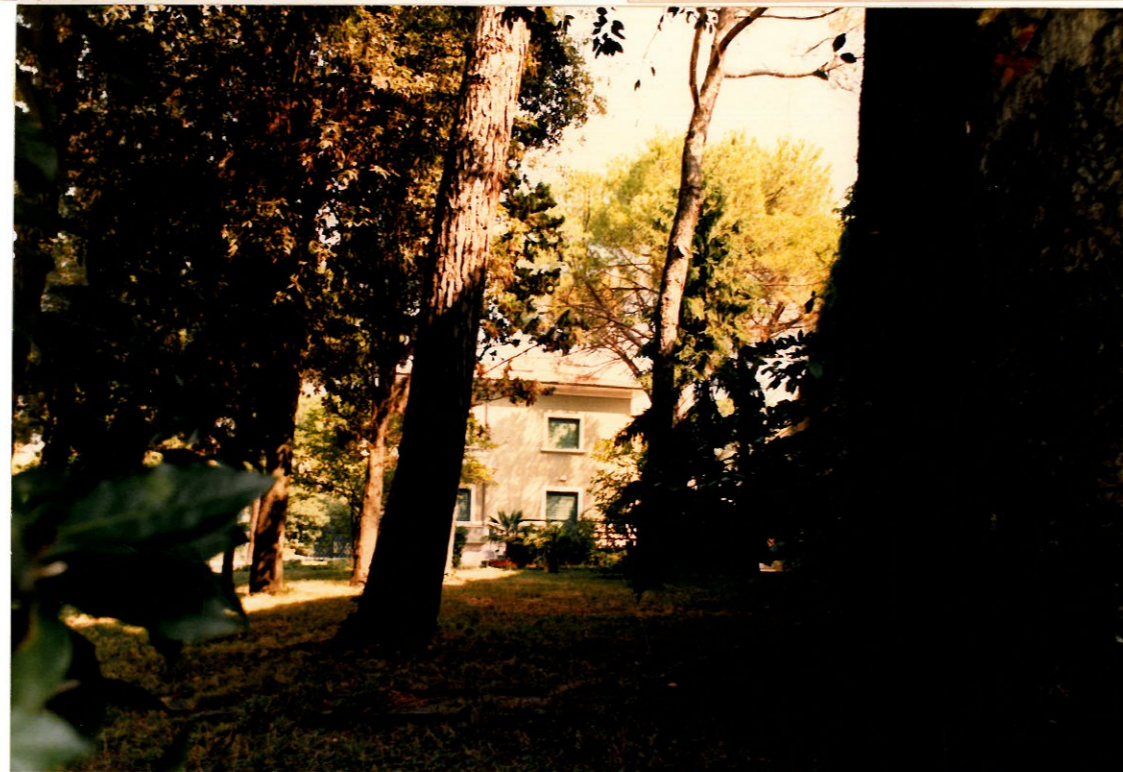

4.



5.



1.



2.



4.



3.




5.









1.

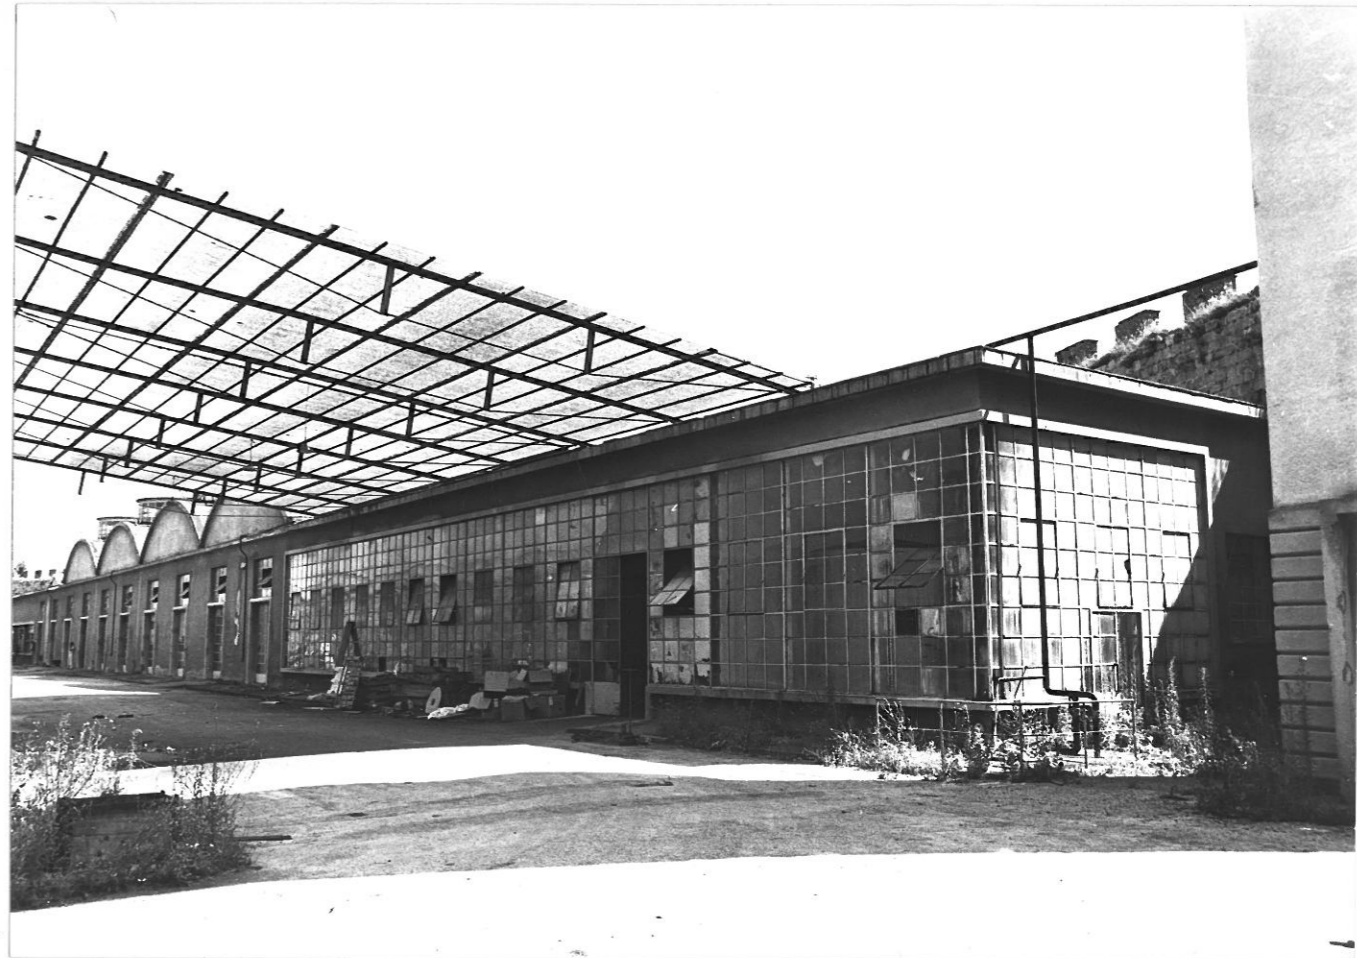


2.

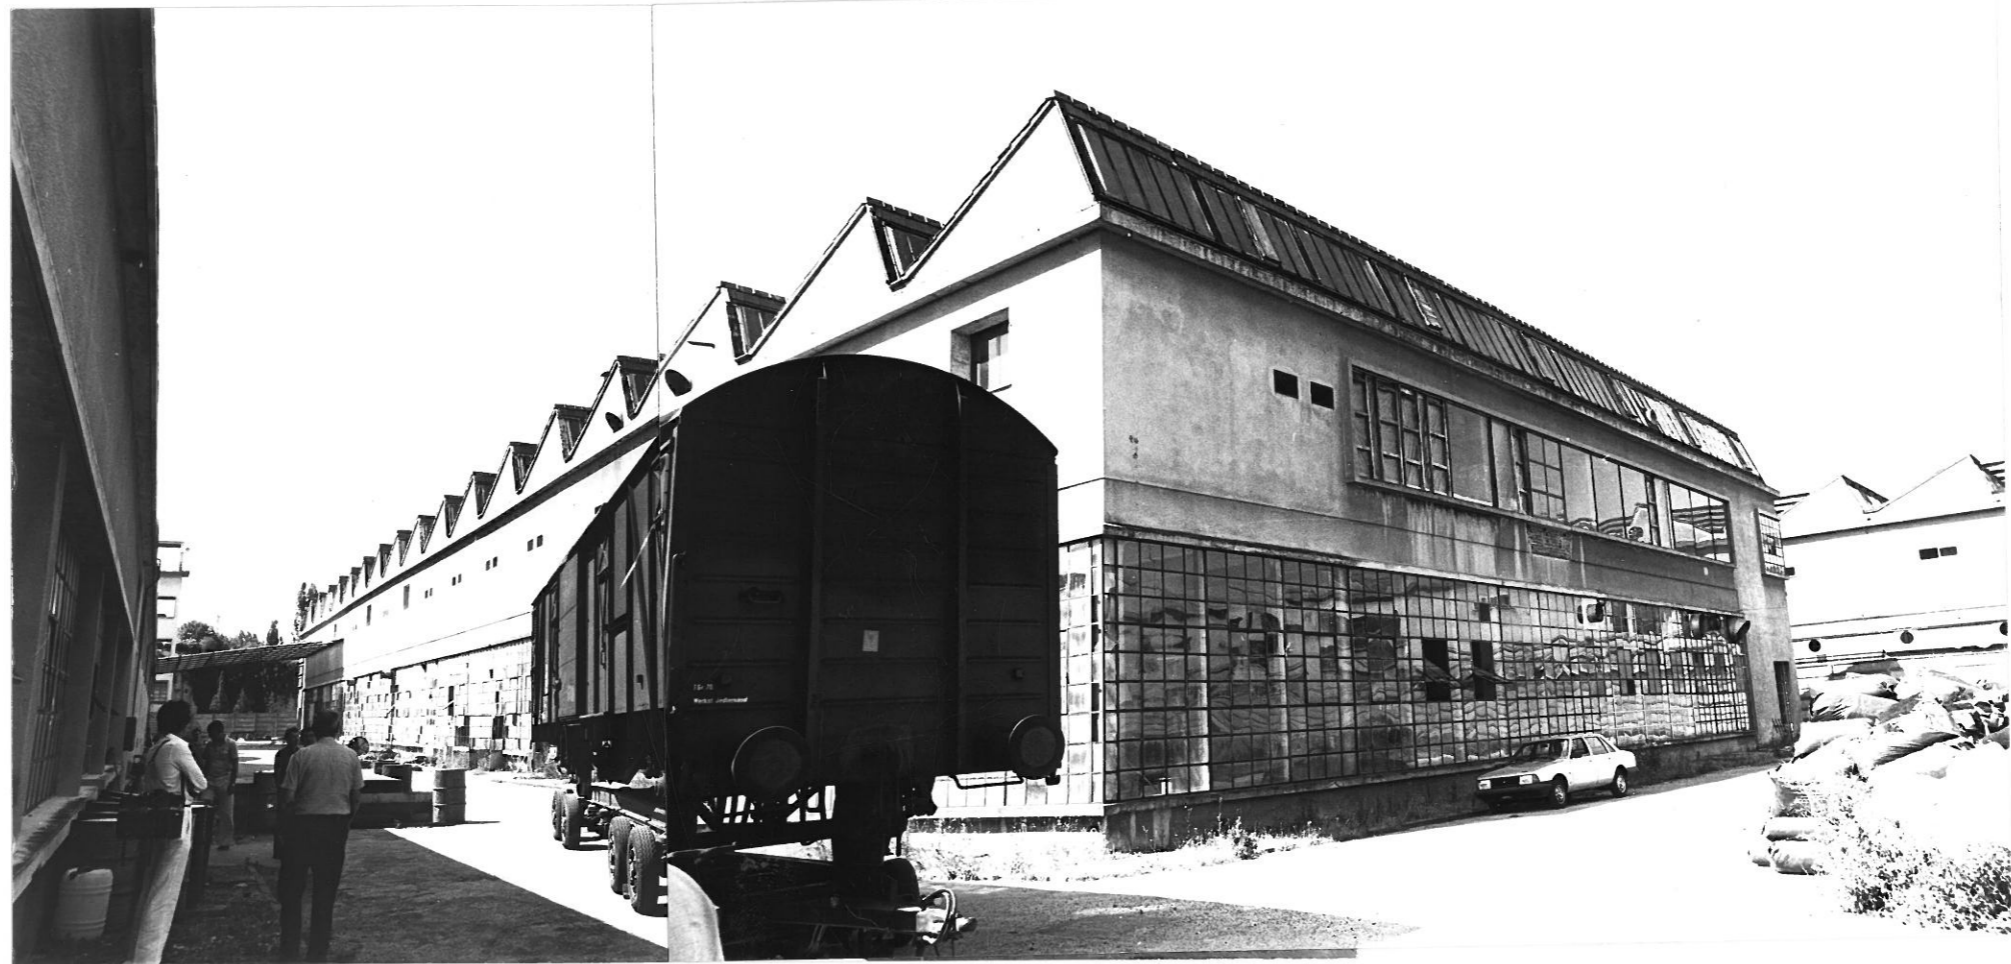

3.

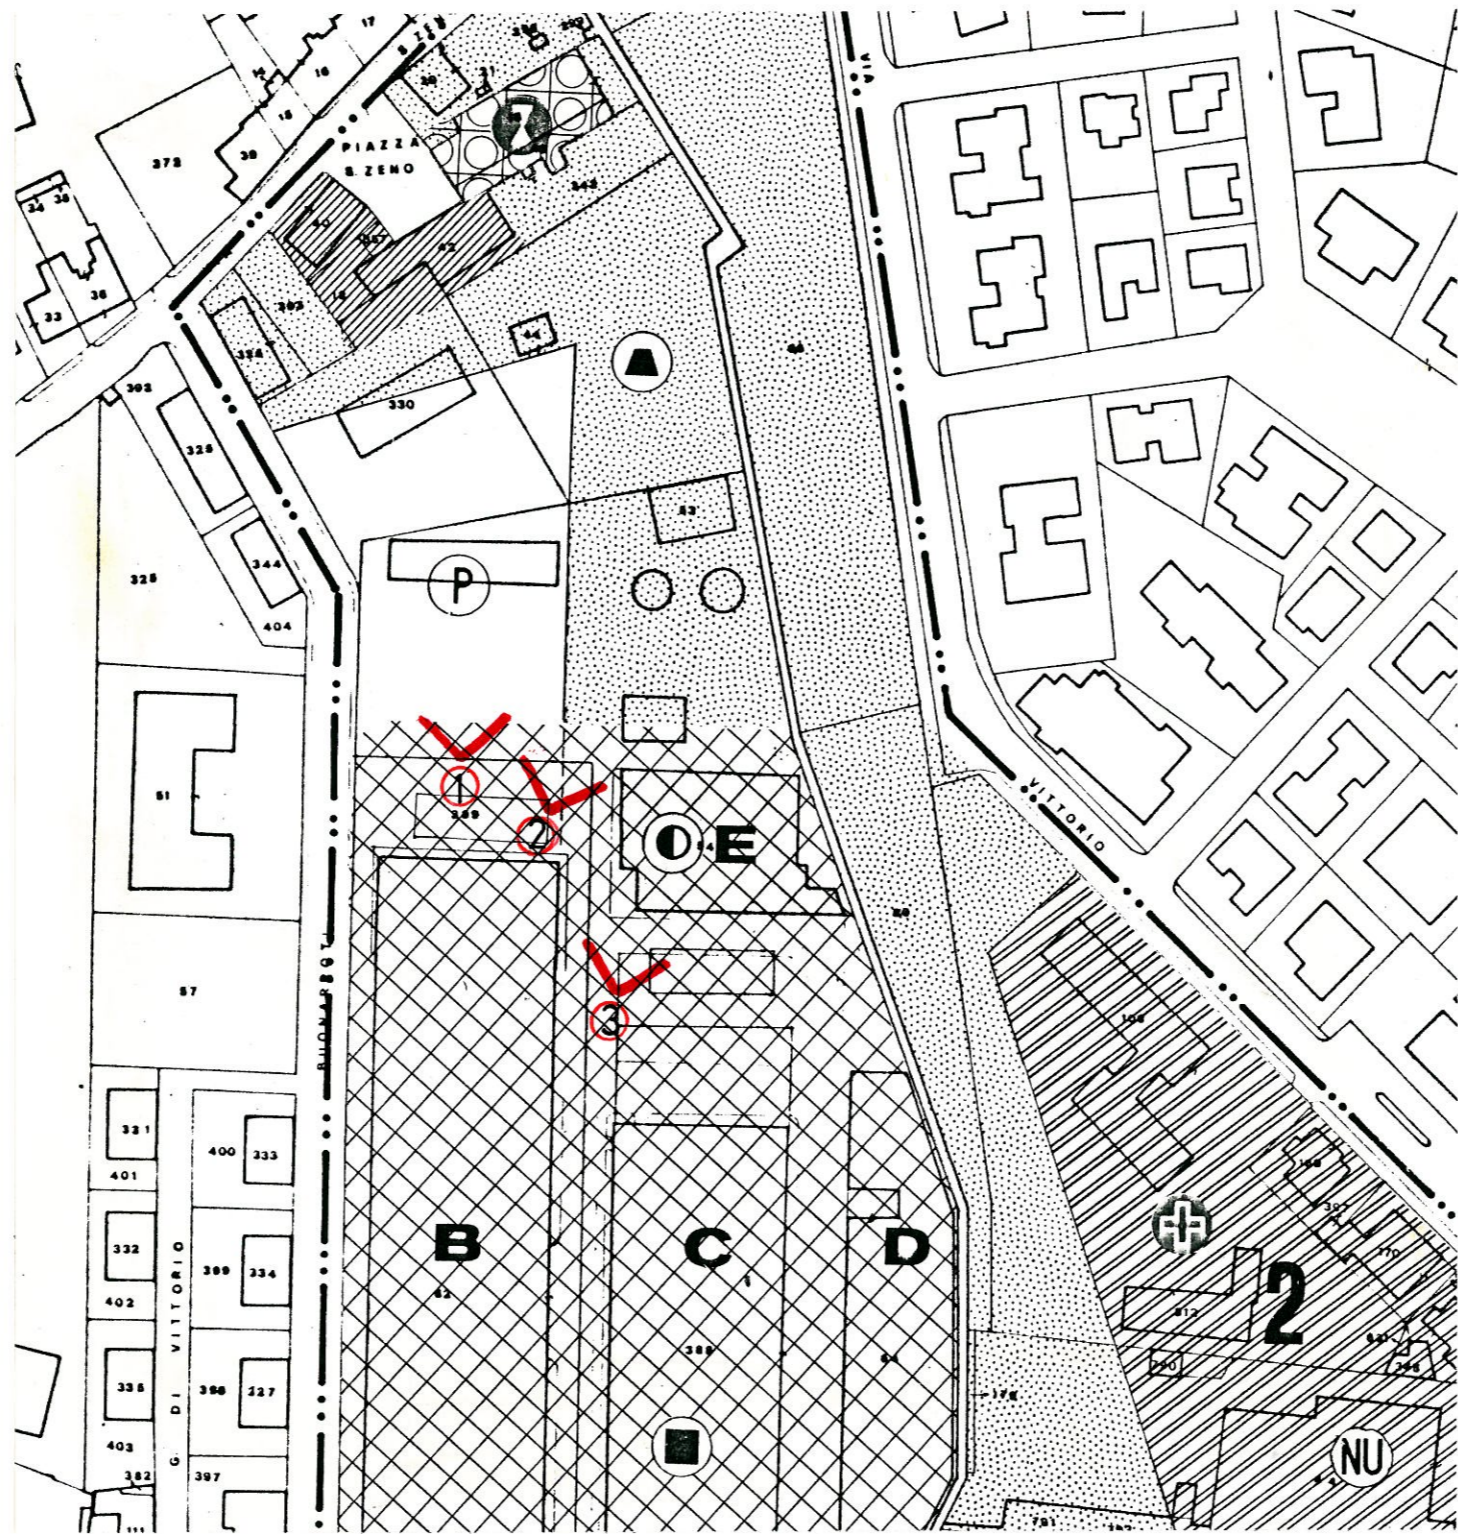


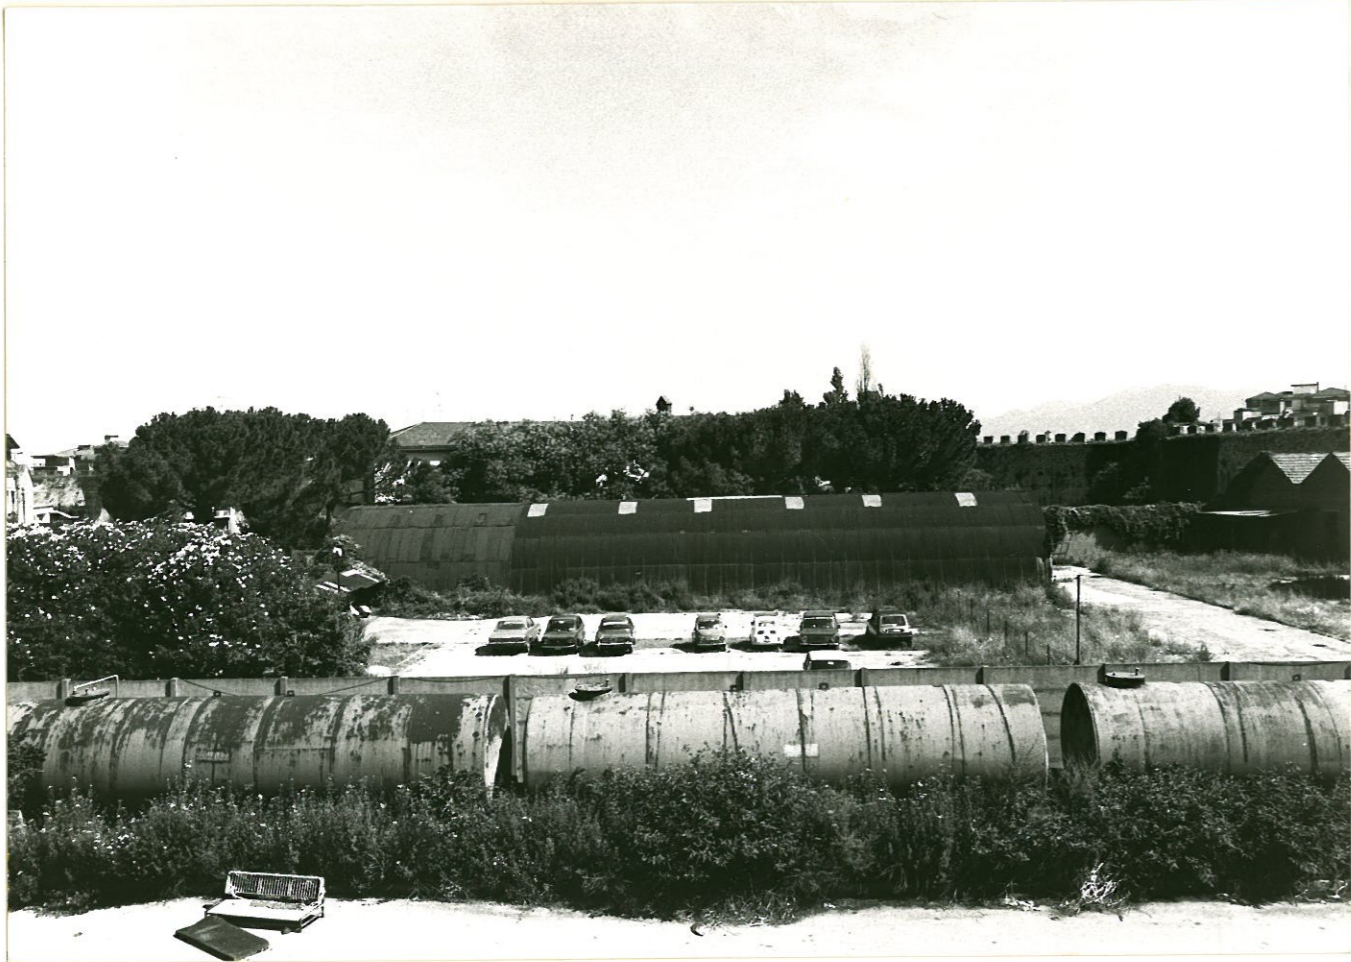

1.



2.

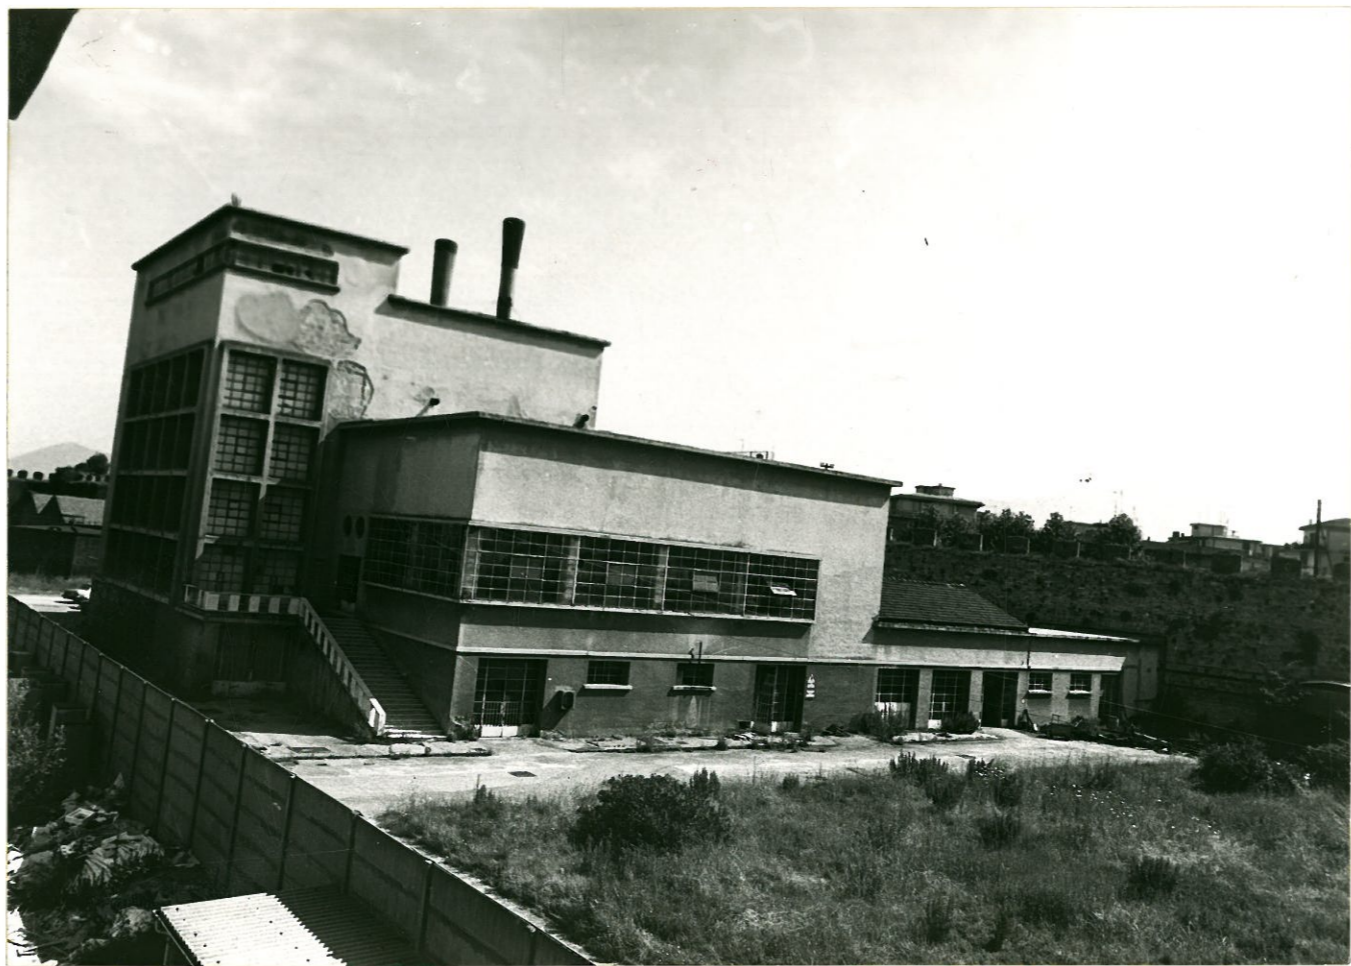

3.





1.



2.



3.