


MARINA DI PISA

PIANO REGOLATORE

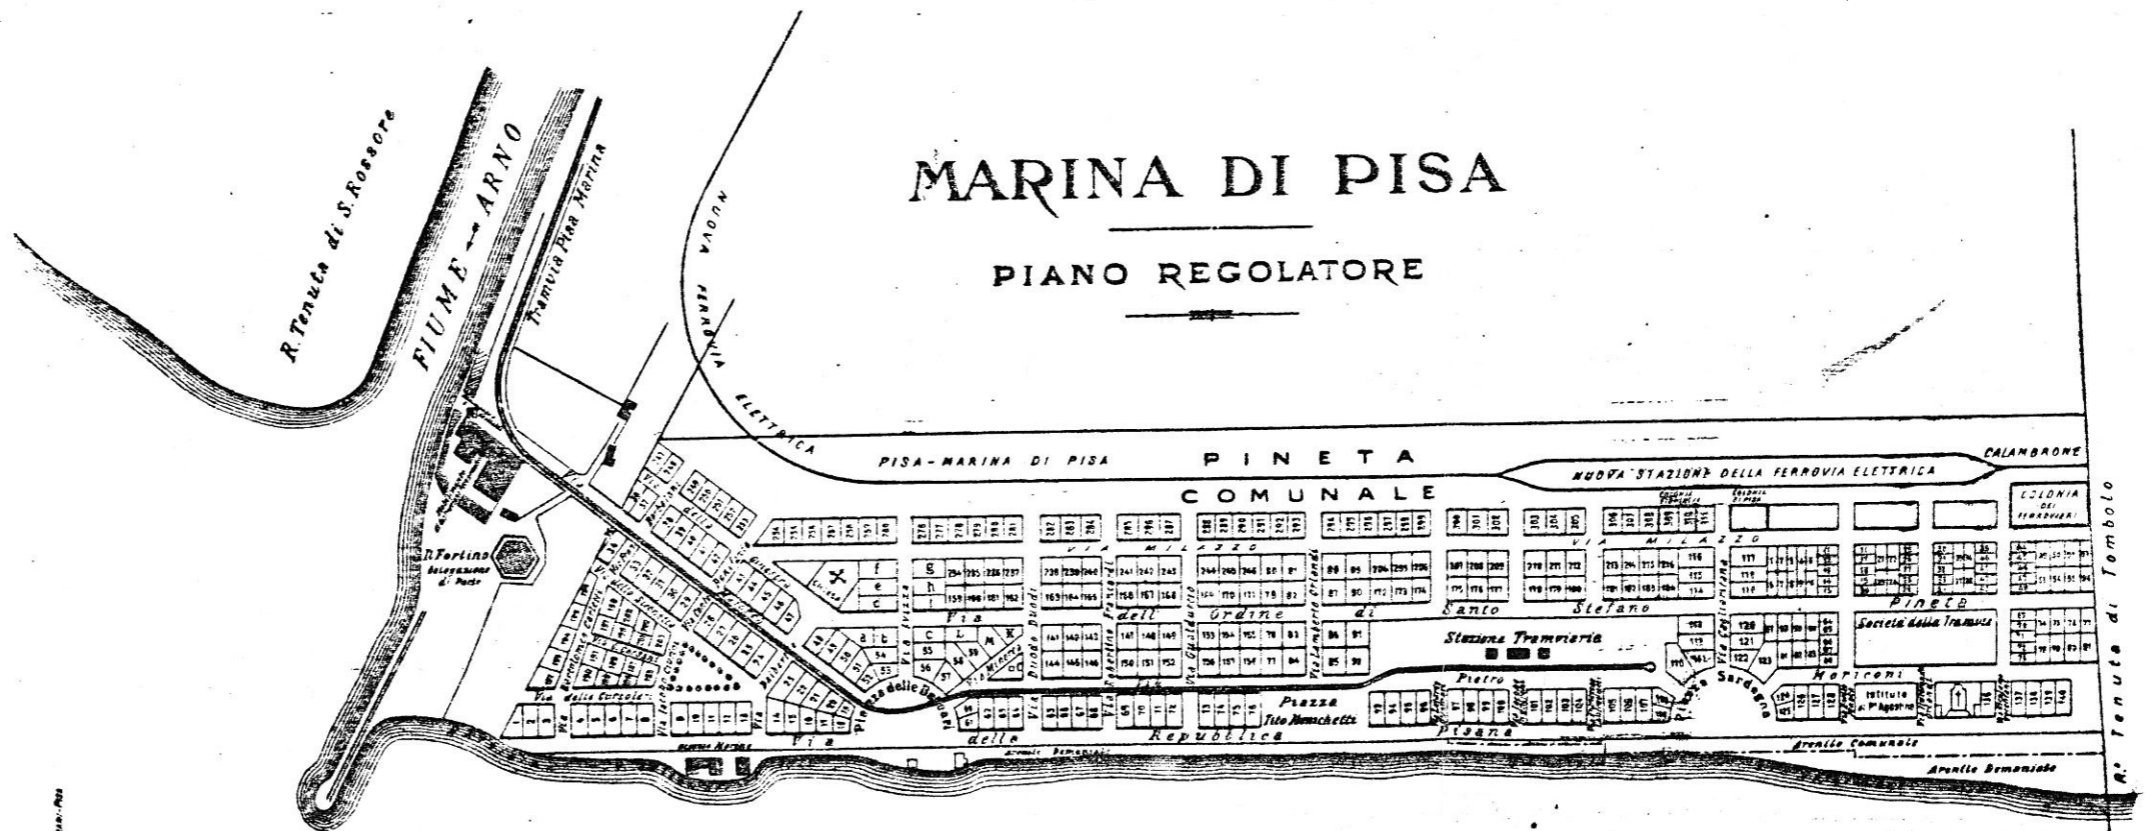

- Terreno appesellato Società Tramvie
- Parcelle comunali poste in vendita

MARE

TIRRENO

L'ingegnere Cap
F. BERNIERI

Scala da 1:5000

Pisa, 1929 anno VII