PIANO DI RICOSTRUZIONE
DELLA CITTA' DI PISA APPROVATO

VARIANTE PER GLI ACCESSI AL NUOVO PONTE DELLA FORTEZZA

Particolari della nuova strada lungo il vallo della fortezza di E. Sarfatti

1 : 200

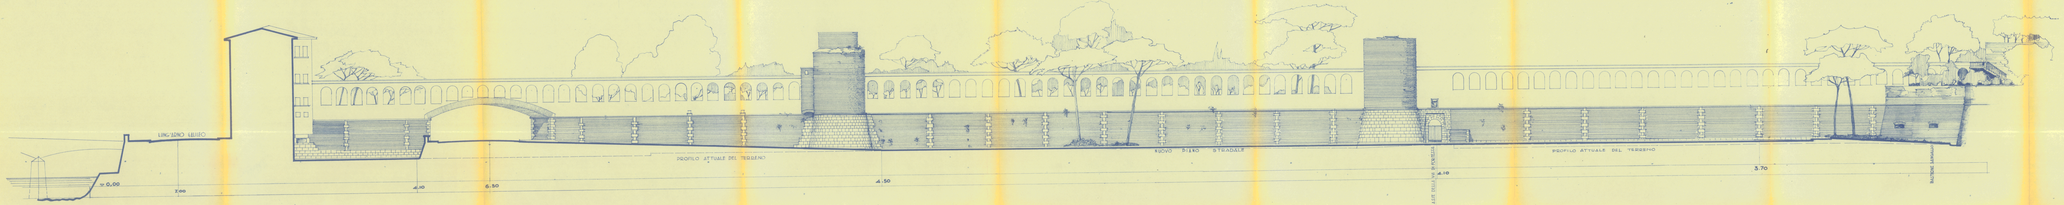

PROFILO DELLA NUOVA STRADA LUNGO IL VALLO

Soluzione A - Prospetto sul Lungarno Galileo
(riportato sullo stesso prospetto dell'andito sotto)

Soluzione B - Prospetto sul Lungarno Galileo
(riportato sullo stesso prospetto dell'andito sotto)

Soluzione A - Prospetto sul Lungarno Fibonacci

Soluzione B - Prospetto sul Lungarno Fibonacci