APPROVATO

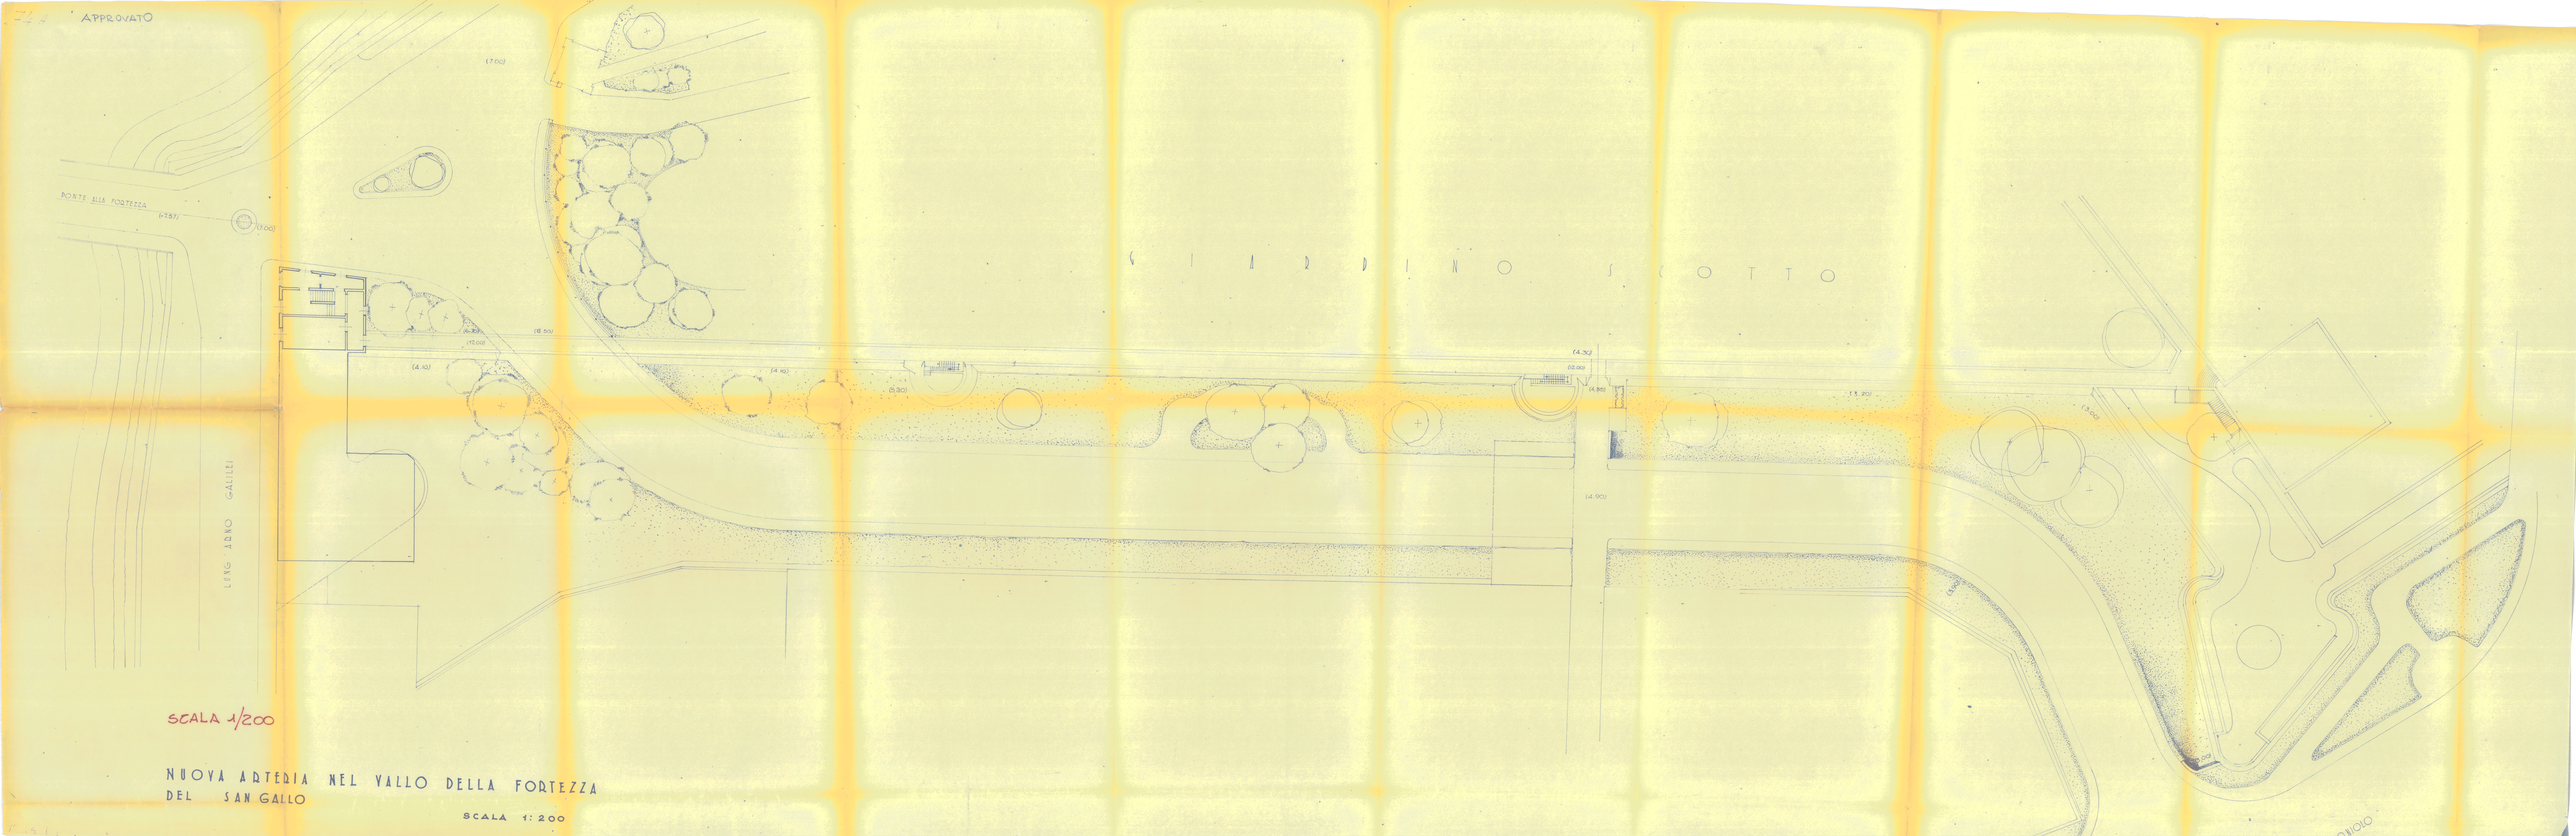

SCALA 1/200

NUOVA ARTERIA NEL VALLO DELLA FORTEZZA
DEL SAN GALLO

SCALA 1:200