PIANO DI RICOSTRUZIONE DELLA CITTA' DI PISA

variante per la sistemazione dell'imbocco nord di Corso Italia e della Piazza dei Facchini

scala 1 : 1000

stato post - bellico (1945)

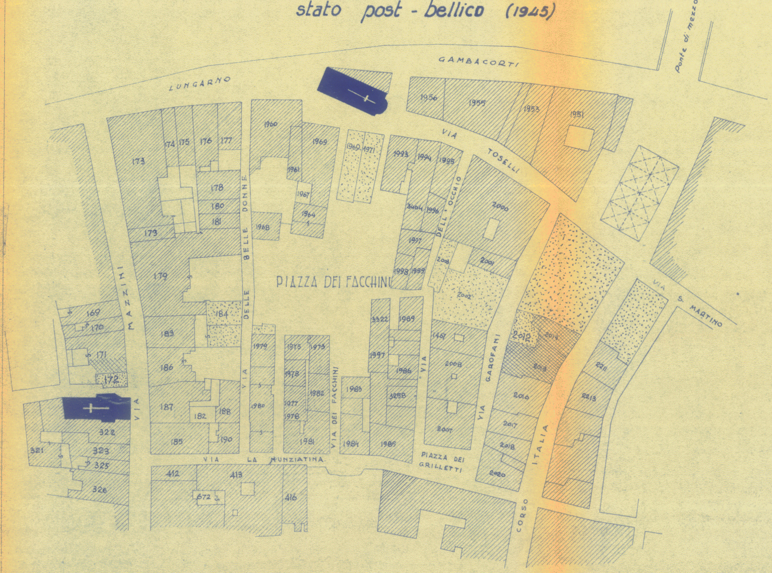
LUNGARNO
GAMBACORTI
Ponte di mezzo
VIA TOSELLI
VIA S. MARTINO
VIA MAZZINI
VIA DELLE BELLE DONNE
PIAZZA DEI FACCHINI
VIA DELL'OCCHIO
VIA GAROFANI
CORSO ITALIA
VIA DEI FACCHINI
VIA LA NUNZIATINA
PIAZZA DEI GRILLETTI
173
174
175
176
177
178
180
181
173
179
183
184
186
187
182
188
185
190
169
170
171
172
322
321
323
325
326
412
413
672
416
1960
1969
1961
1967
1964
1968
1969
1971
1993
1994
1995
3464
1996
1997
1998
1999
1956
1955
1953
1951
2000
2001
2002
2003
1979
1980
1975
1973
1978
1977
1976
1982
1981
1983
1984
1985
3258
3322
1989
1997
1986
1467
2008
2007
2012
2014
2013
2016
2017
2018
2020
2211
2213

▨ Fabbricati esistenti

░ Fabbricati distrutti per eventi bellici

▩ Fabbricati danneggiati

sistemazione proposta col Piano di Ricostruzione (1947) e stralciata dal relativo D.M. di approvazione

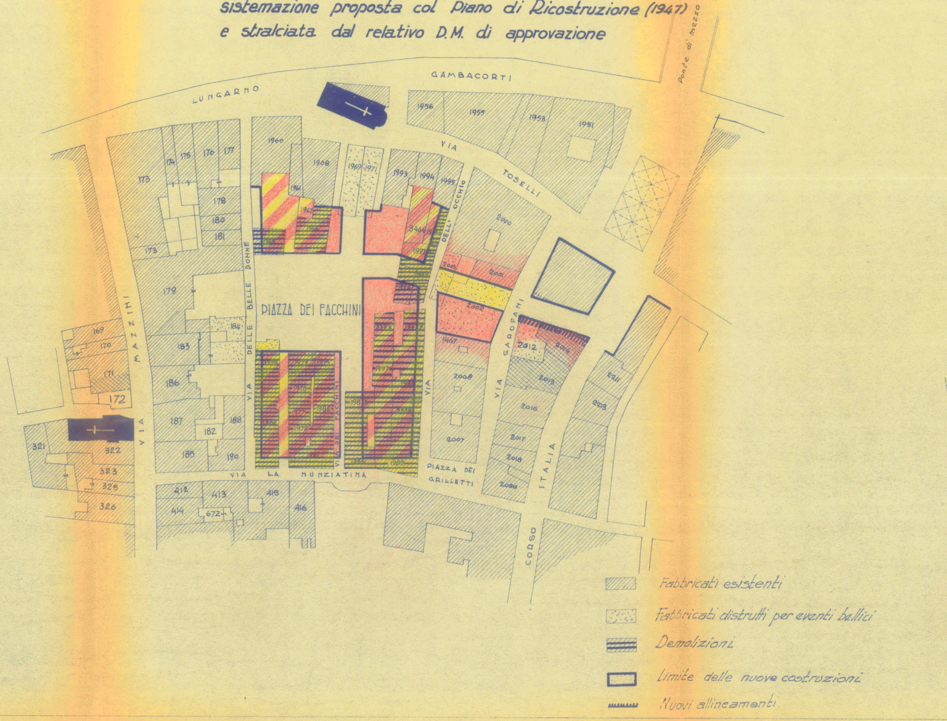

Ponte di mezzo
GAMBACORTI
LUNGARNO
VIA TOSELLI
VIA DELL' OCCHIO
VIA GAROFANI
CORSO ITALIA
PIAZZA DEI GRILLETTI
VIA LA NUNZIATINA
VIA DEI FACCHINI
VIA DELLE BELLE DONNE
PIAZZA DEI FACCHINI
VIA MAZZINI
1956
1955
1953
1951
1960
1968
1969
1971
1993
1994
1995
2000
2001
2002
2003
1467
2012
2014
2013
2008
2007
2016
2017
2018
2020
2211
2213
1961
1962
1997
1985
173
174
175
176
177
178
180
181
179
184
183
186
187
188
182
185
190
169
170
171
172
321
322
323
325
326
412
413
414
415
416
672
Fabbricati esistenti
Fabbricati distrutti per eventi bellici
Demolizioni
Limite delle nuove costruzioni
Nuovi allineamenti

variante proposta nell'anno 1955
parzialmente approvata con D.M. n° 2549/4536
del 27/12/1956

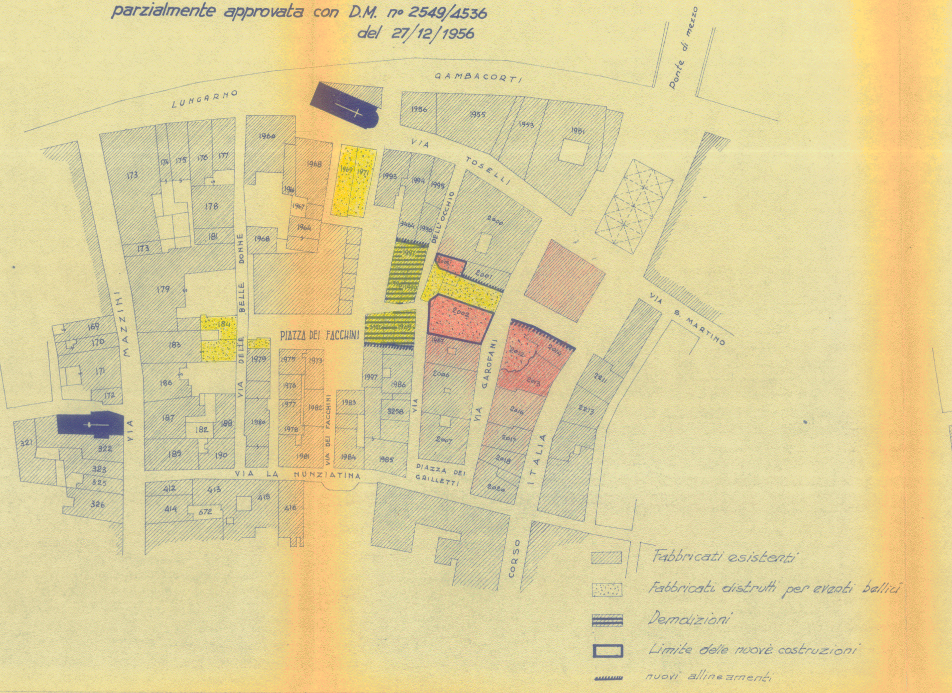
LUNGARNO
GAMBACORTI
Ponte di mezzo
VIA TOSELLI
VIA S. MARTINO
VIA MAZZINI
VIA DELLE BELLE DONNE
PIAZZA DEI FACCHINI
VIA DEI FACCHINI
VIA DELL'OCCHIO
VIA GAROFANI
CORSO ITALIA
VIA LA NUNZIATINA
PIAZZA DEI GRILLETTI
1956
1955
1953
1951
1960
1968
1966
1967
1964
1968
1969
1971
1993
1994
1995
3464
1996
1997
2000
2003
2001
2002
1969
1467
2012
2014
2013
2006
2016
2017
2007
2018
2020
2211
2213
173
174
175
176
177
178
181
173
179
184
183
169
170
171
172
186
187
182
188
185
190
321
322
323
325
326
1979
1975
1973
1976
1977
1982
1978
1980
1981
1983
1984
1997
1986
3258
1985
412
413
414
672
415
416
Fabbricati esistenti
Fabbricati distrutti per eventi bellici
Demolizioni
Limite delle nuove costruzioni
nuovi allineamenti

variante proposta nell'anno 1960
parzialmente approvata con D.M. nº 2339
del 25/7/1961

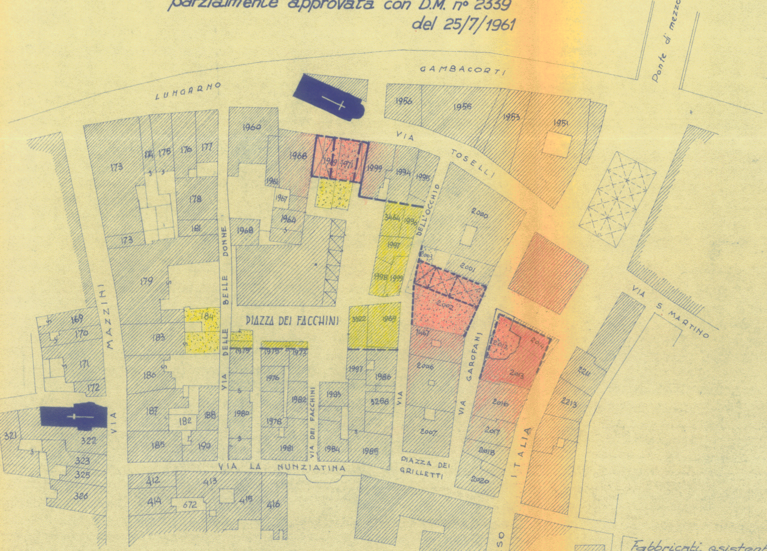
LUNGARNO
GAMBACORTI
Ponte di mezzo
VIA TOSELLI
VIA DELL'OCCHIO
VIA MAZZINI
VIA DELLE BELLE DONNE
PIAZZA DEI FACCHINI
VIA DEI FACCHINI
VIA LA NUNZIATINA
PIAZZA DEI GRILLETTI
VIA GAROFANI
VIA S. MARTINO
CORSO ITALIA
1956
1956
1953
1951
1960
1968
1969
1971
1999
1994
1995
1961
1967
1964
1968
3464
1996
1997
2003
2000
2001
1998
1999
2002
1467
2012
2014
2013
2006
2016
2007
2017
2018
2020
2211
2213
173
174
175
176
177
178
181
173
179
184
183
186
187
182
188
185
190
169
170
171
172
321
322
323
325
326
3922
1969
1979
1975
1973
1976
1982
1980
1976
1981
1993
1984
1987
1986
3268
1985
412
413
414
672
415
416

▨ *Fabbricati esistenti*

▨ *Fabbricati distrutti per eventi bellici*

---- *Nuovi allineamenti*

▨ *Fabbricati da demolire*

variante proposta nell'anno 1963

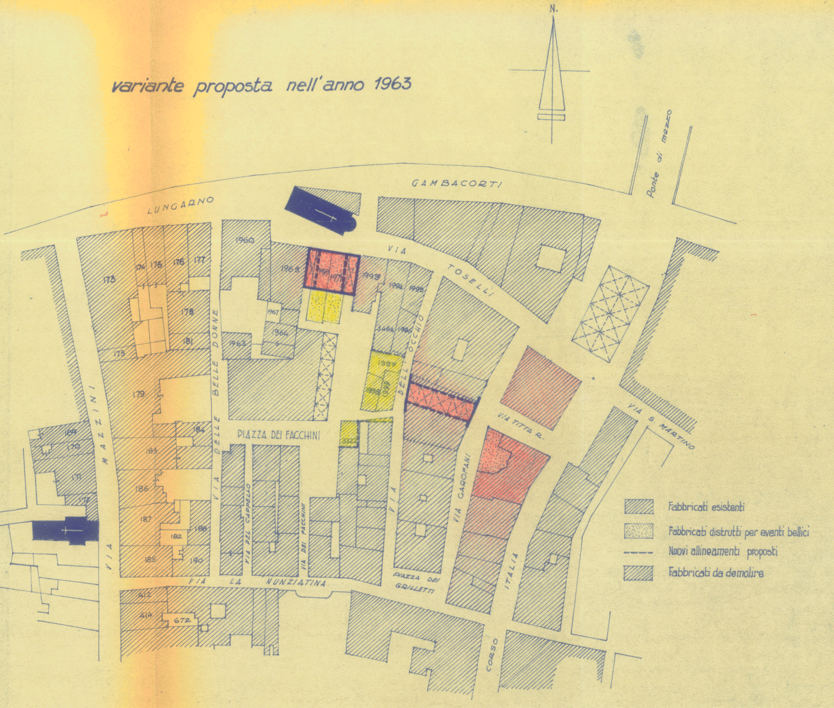
N.
Ponte di mezzo
LUNGARNO
GAMBACORTI
VIA TOSELLI
VIA S. MARTINO
VIA TITTA R.
VIA GAROFANI
CORSO ITALIA
VIA DELL'OCCHIO
PIAZZA DEI FACCHINI
VIA DELLE BELLE DONNE
VIA MAZZINI
VIA DEL CAPPELLO
VIA DEI FACCHINI
VIA LA NUNZIATINA
PIAZZA DEI GRILLETTI
1960
1968
1969
1971
1993
1994
1995
1967
1964
1963
3464
1996
1997
1998
1999
3322
173
174
175
176
177
178
181
173
179
184
183
186
187
182
188
185
190
169
170
171
172
412
414
672
Fabbricati esistenti
Fabbricati distrutti per eventi bellici
Nuovi allineamenti proposti
Fabbricati da demolire