



COMUNE DI PISA

DIREZIONE URBANISTICA – EDILIZIA PRIVATA


**VARIANTE PER RIQUALIFICAZIONE FUNZIONALE ED
AMBIENTALE DELL'ARENA GARIBALDI – STADIO
ROMEO ANCONETANI.**

**VARIANTE AL REGOLAMENTO URBANISTICO
F5 - ESTRATTI TAVOLA DEL REGOLAMENTO
URBANISTICO – STATO ATTUALE/STATO
MODIFICATO**

APPROVAZIONE




Stato Attuale

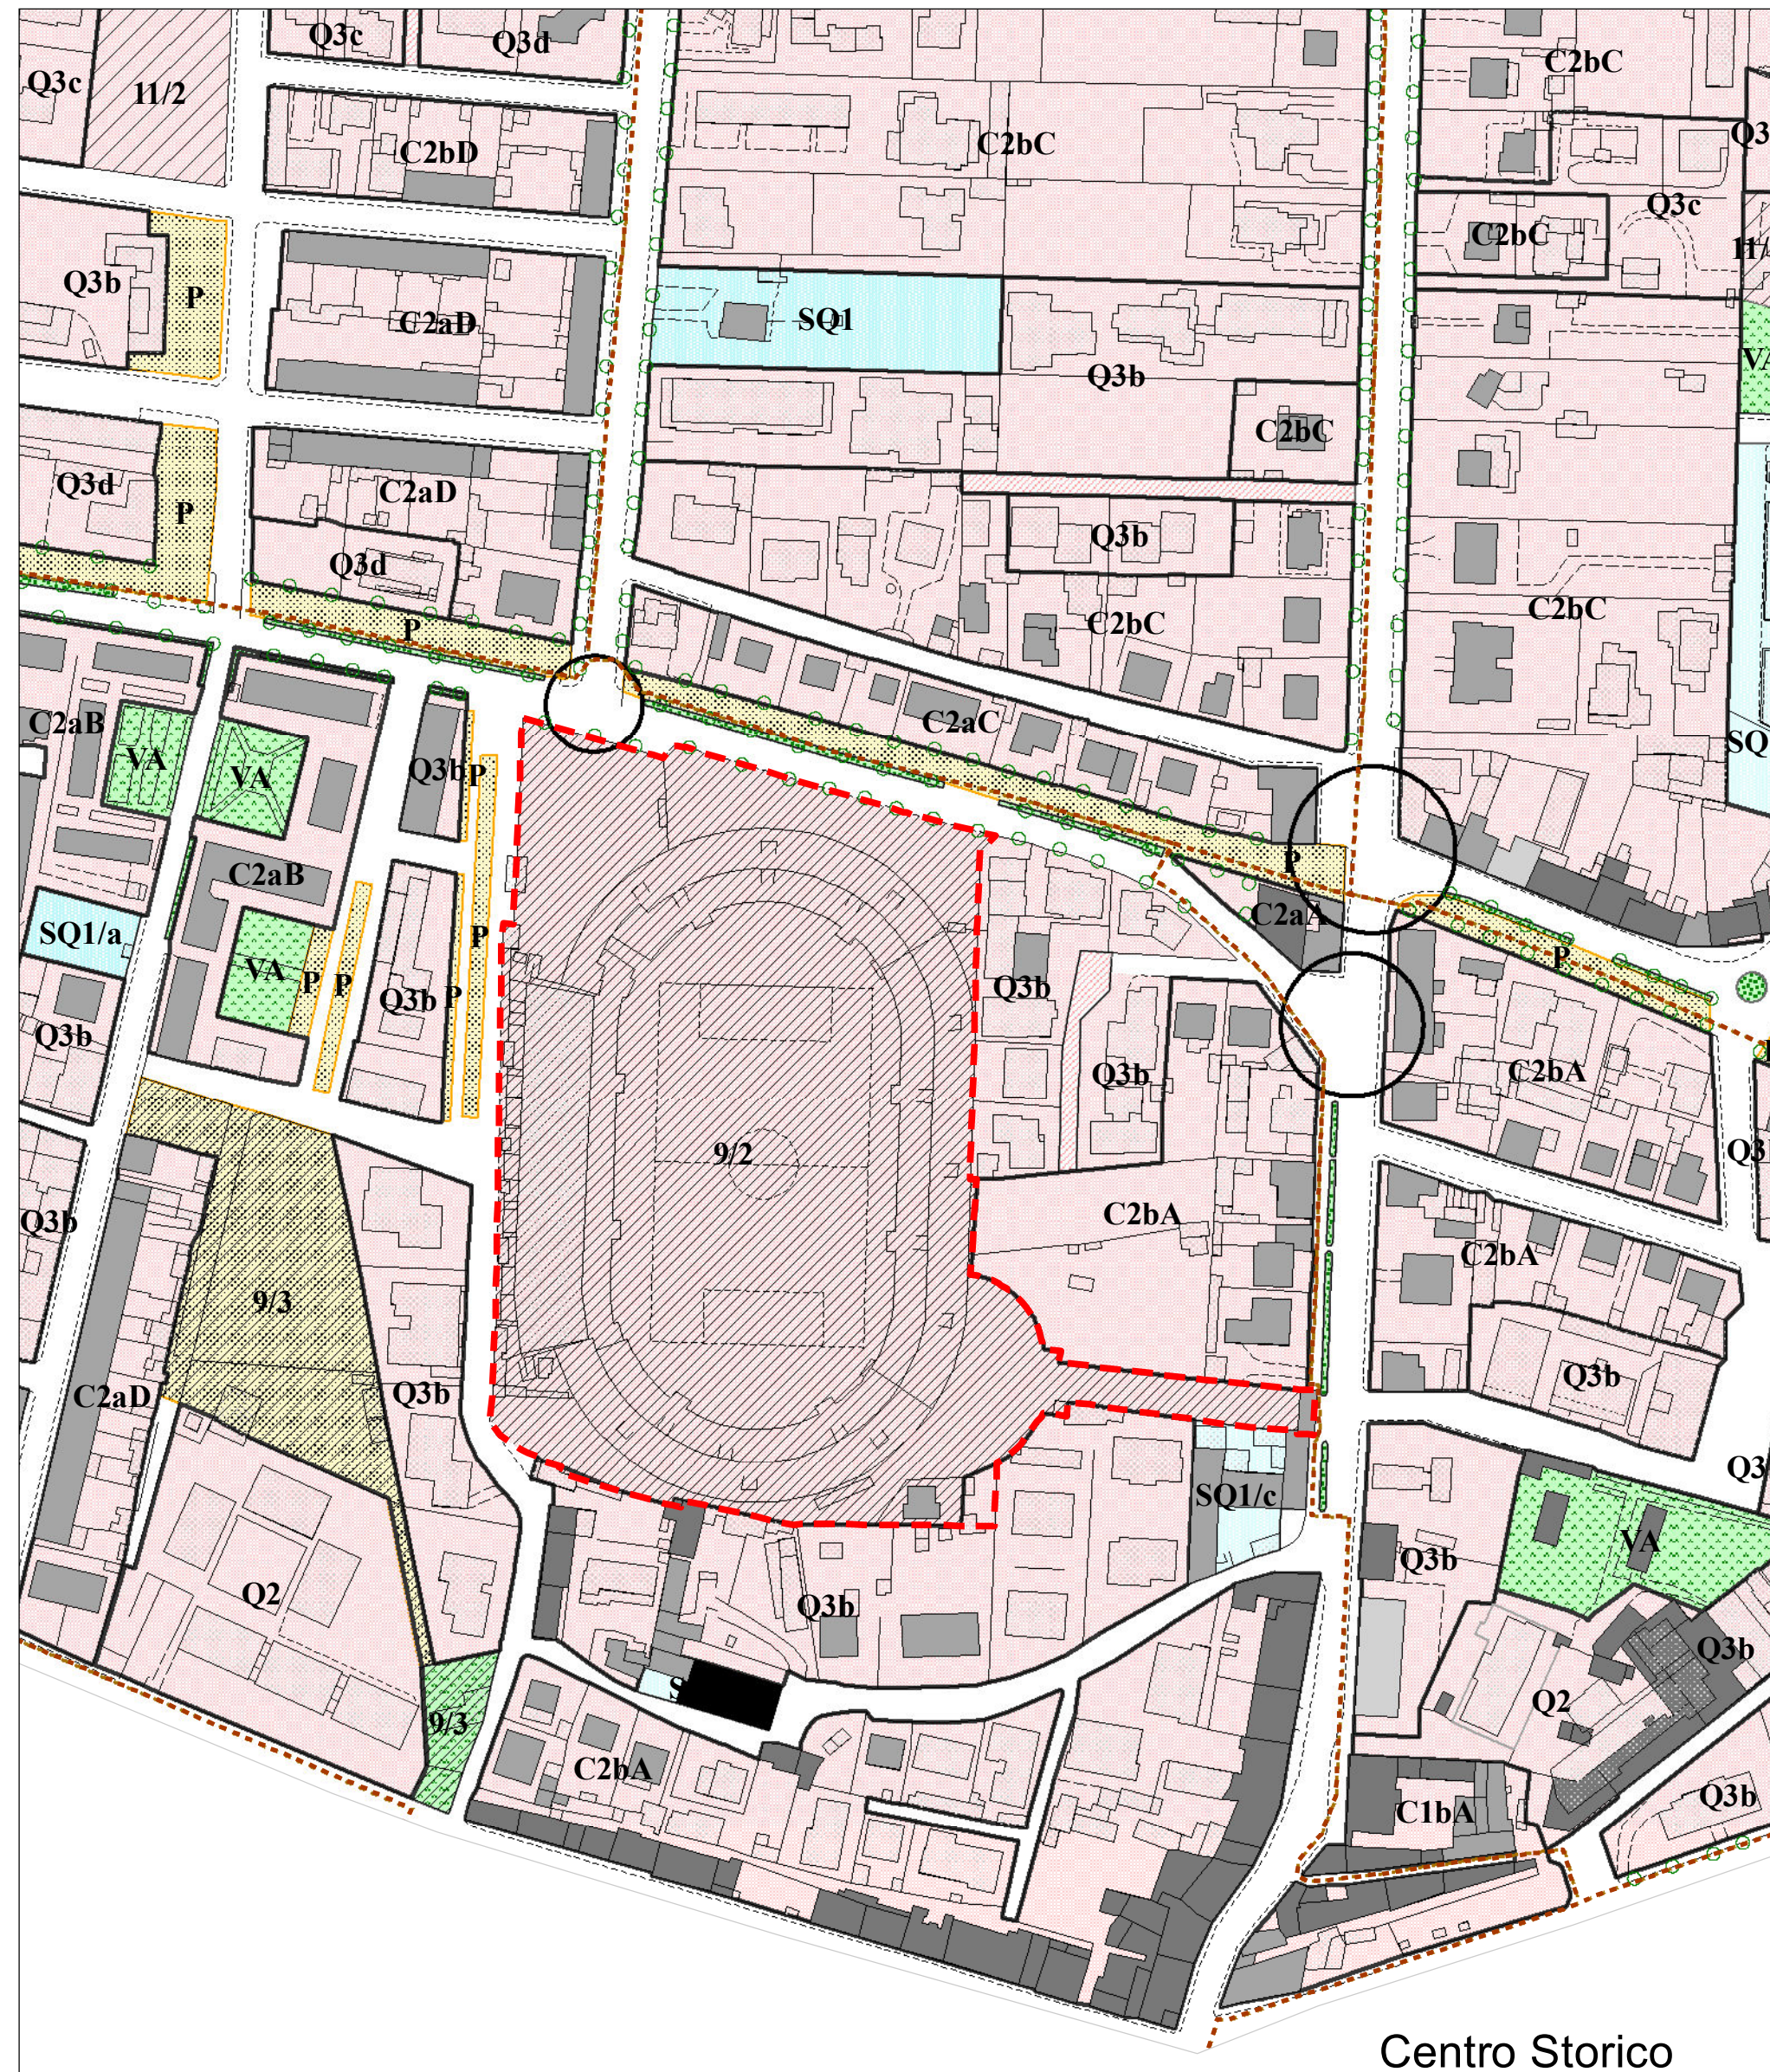

Centro Storico

Stato Variato

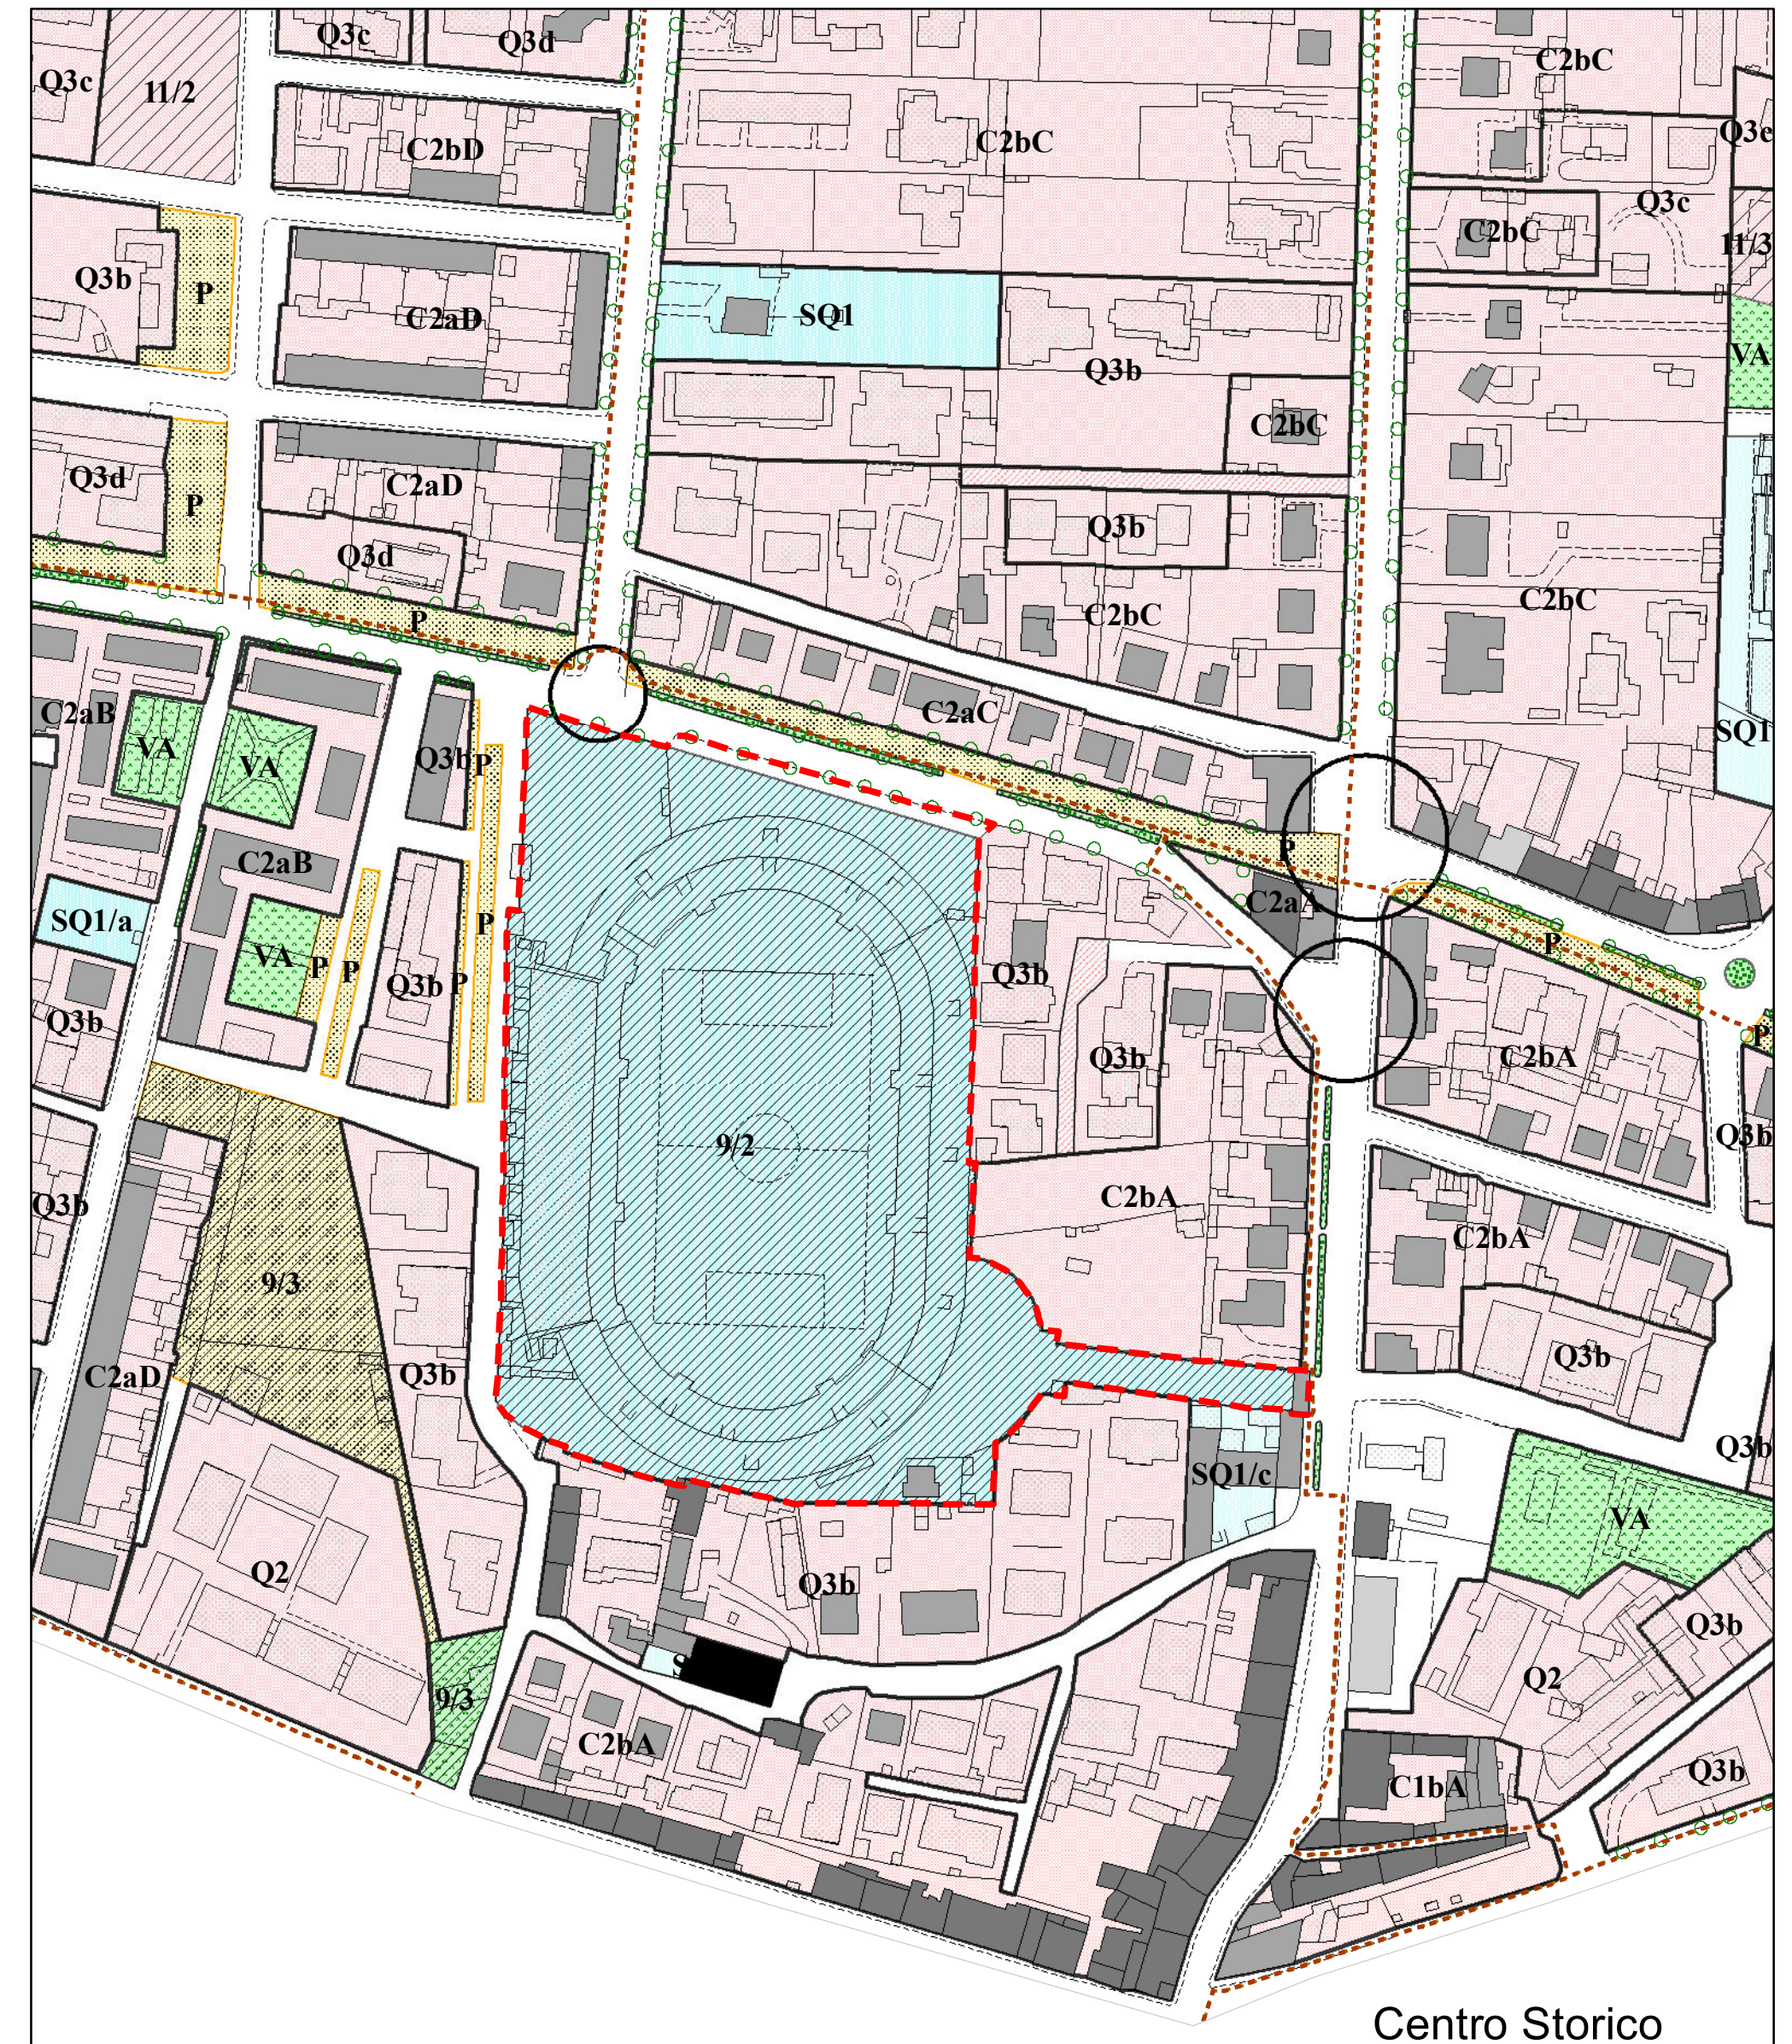


Centro Storico

--- perimetro variante


0 12,5 25 50 75 100 Meters



Stato Attuale

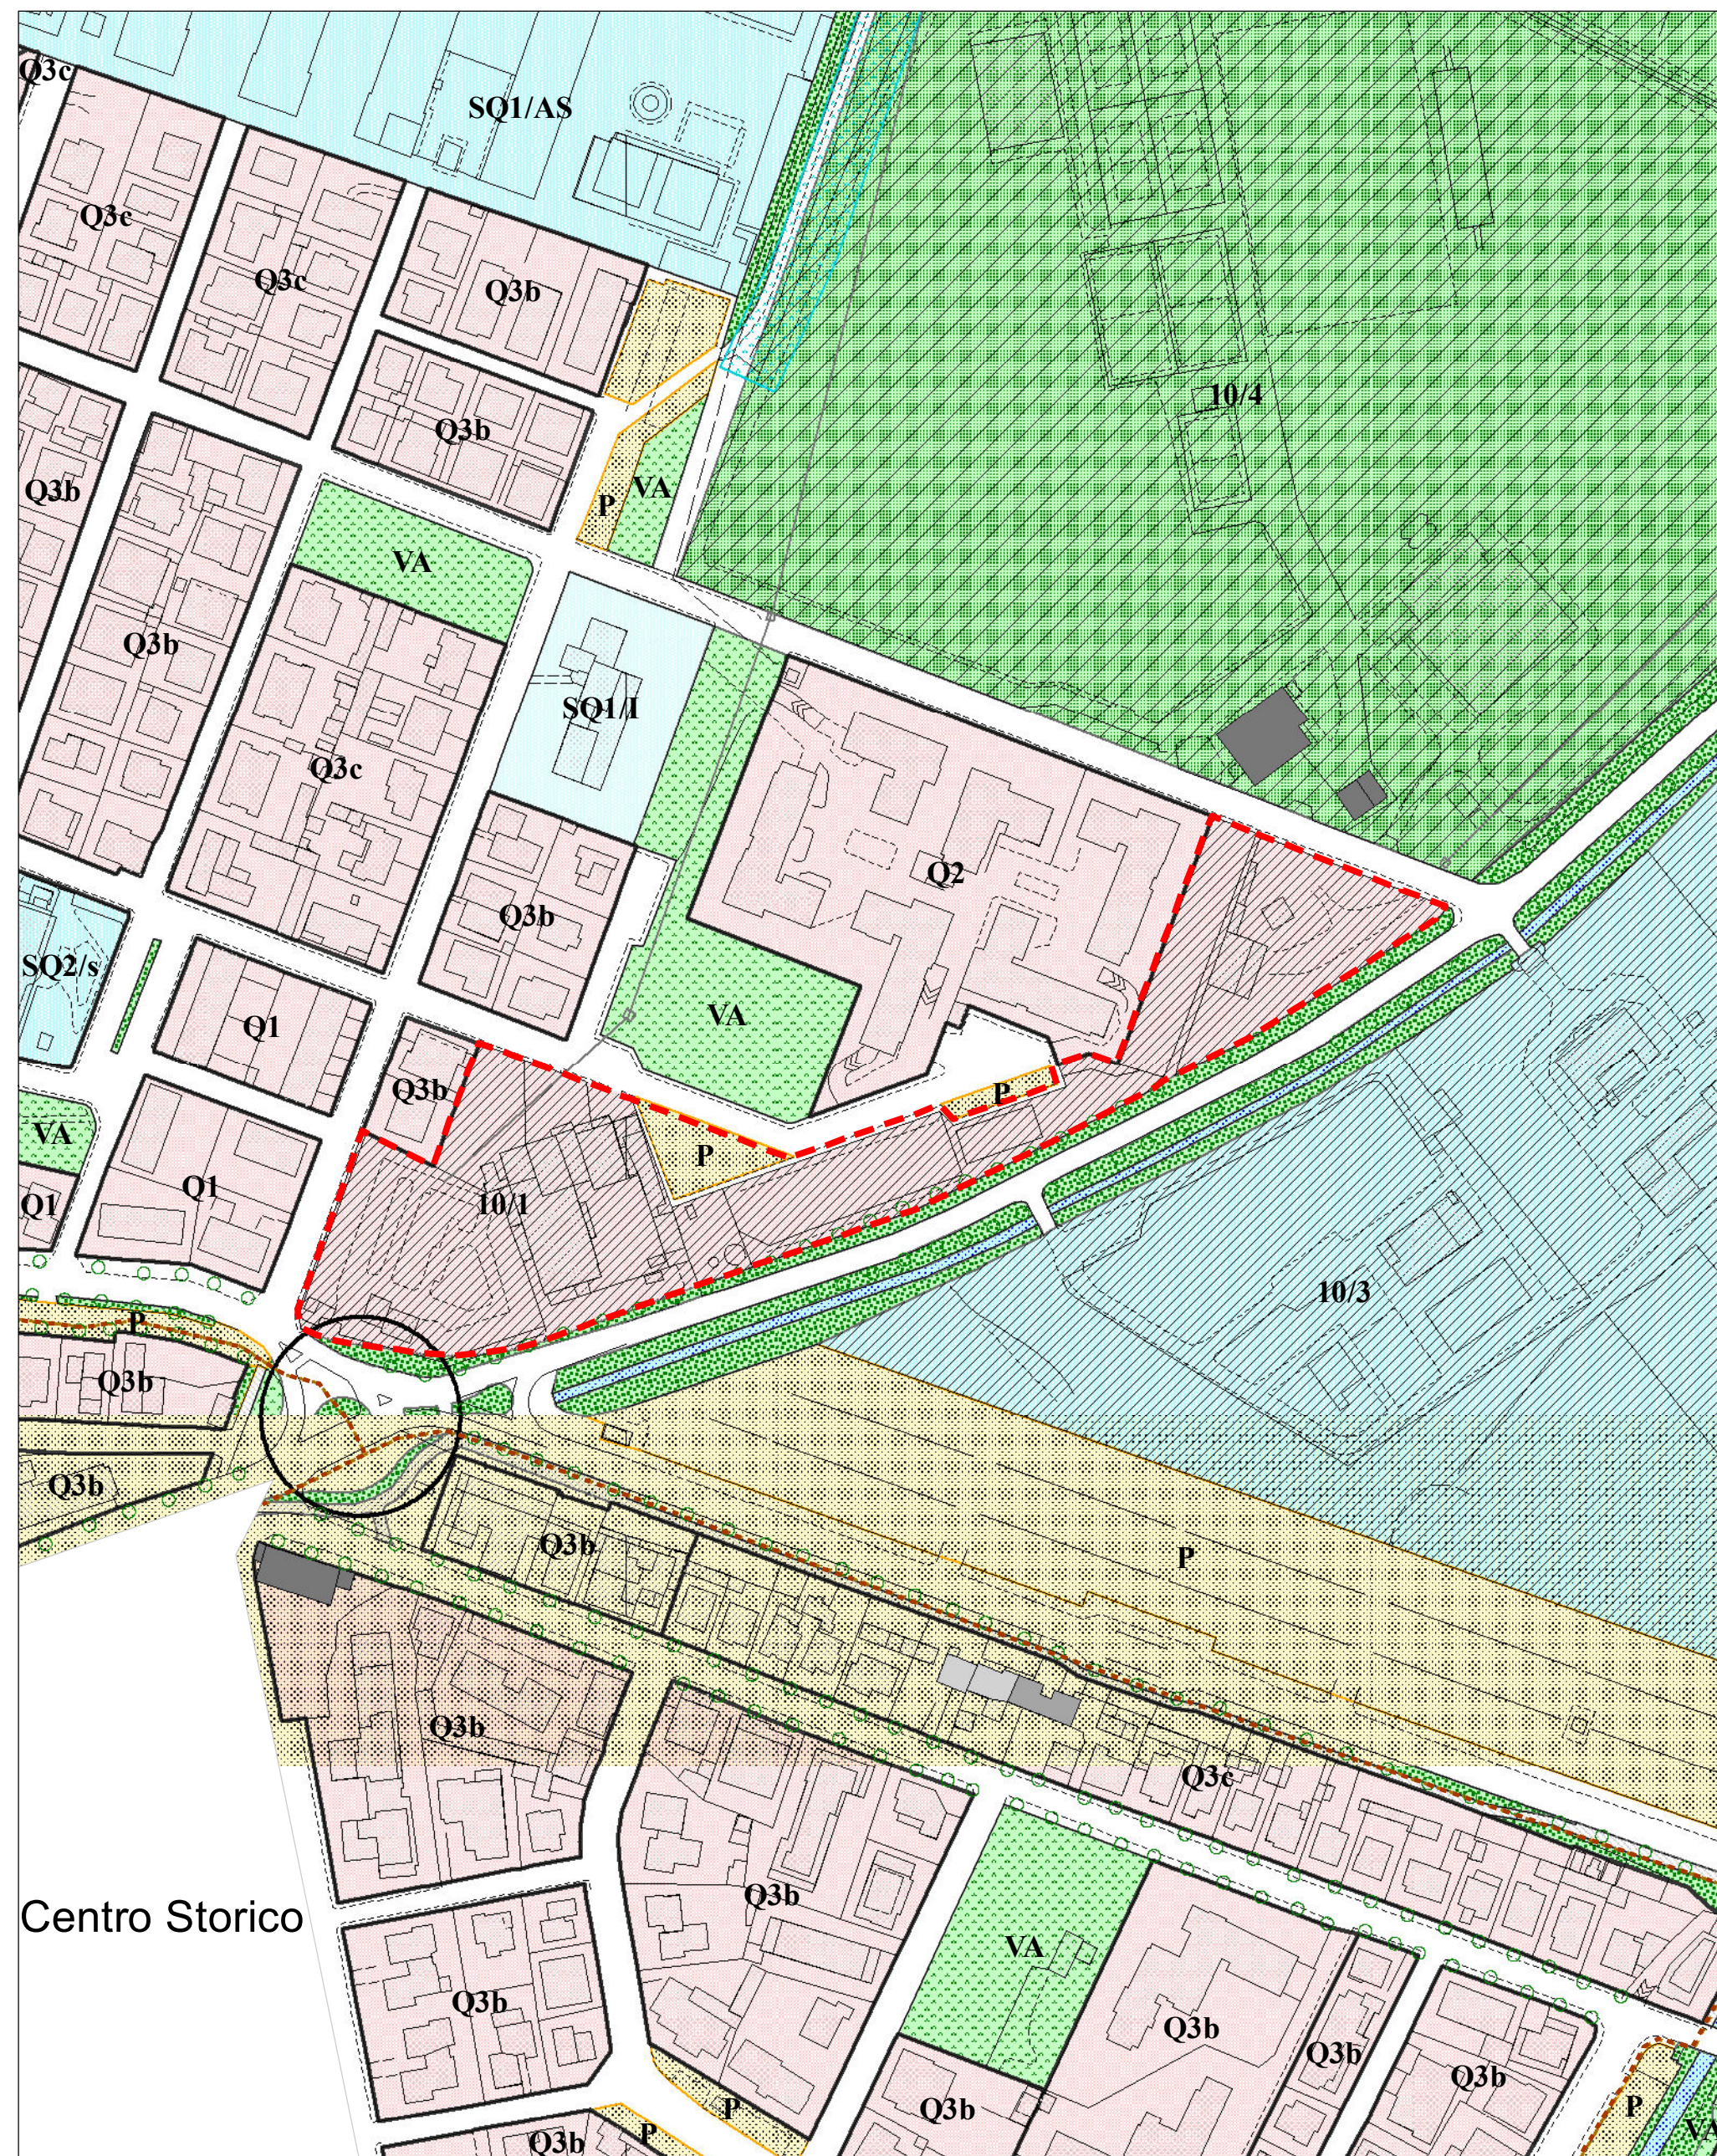

Stato Variato

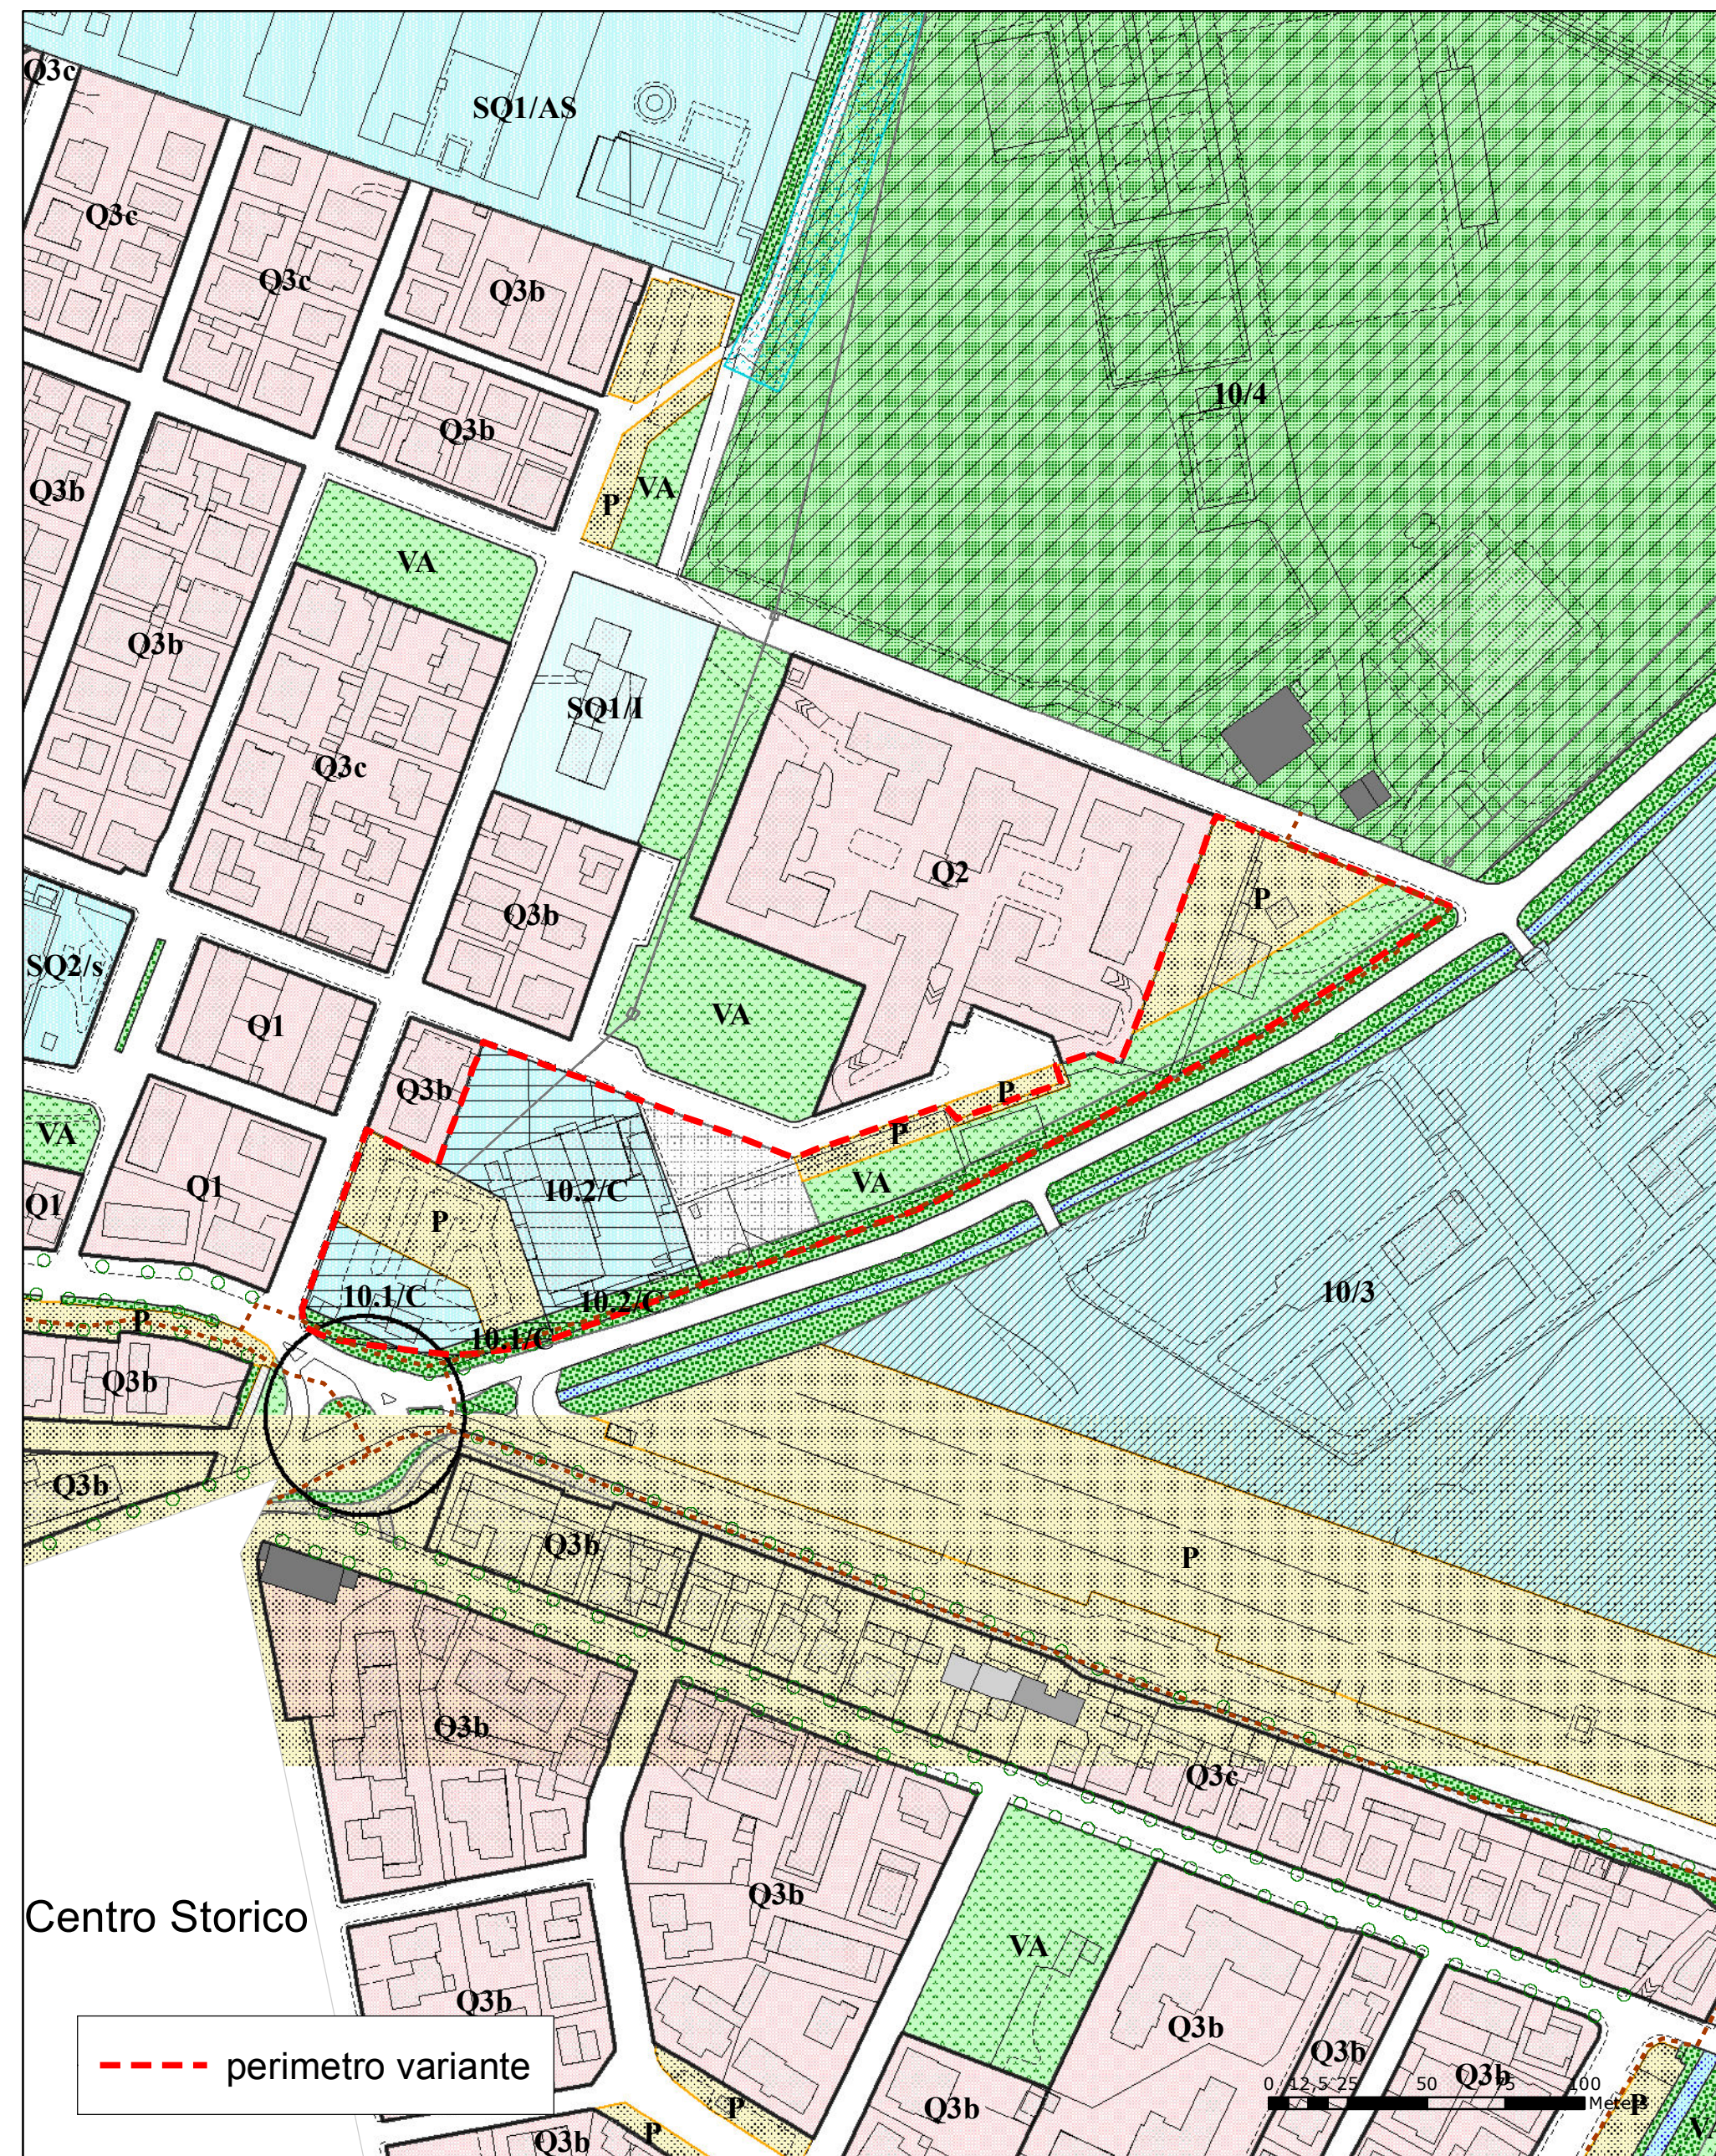




Comune di Pisa

Direzione D-10


Urbanistica e Edilizia Privata

Variante al Regolamento Urbanistico vigente
Scheda n.10.2- Porta a Lucca Via del Brennero 1

Stato Attuale

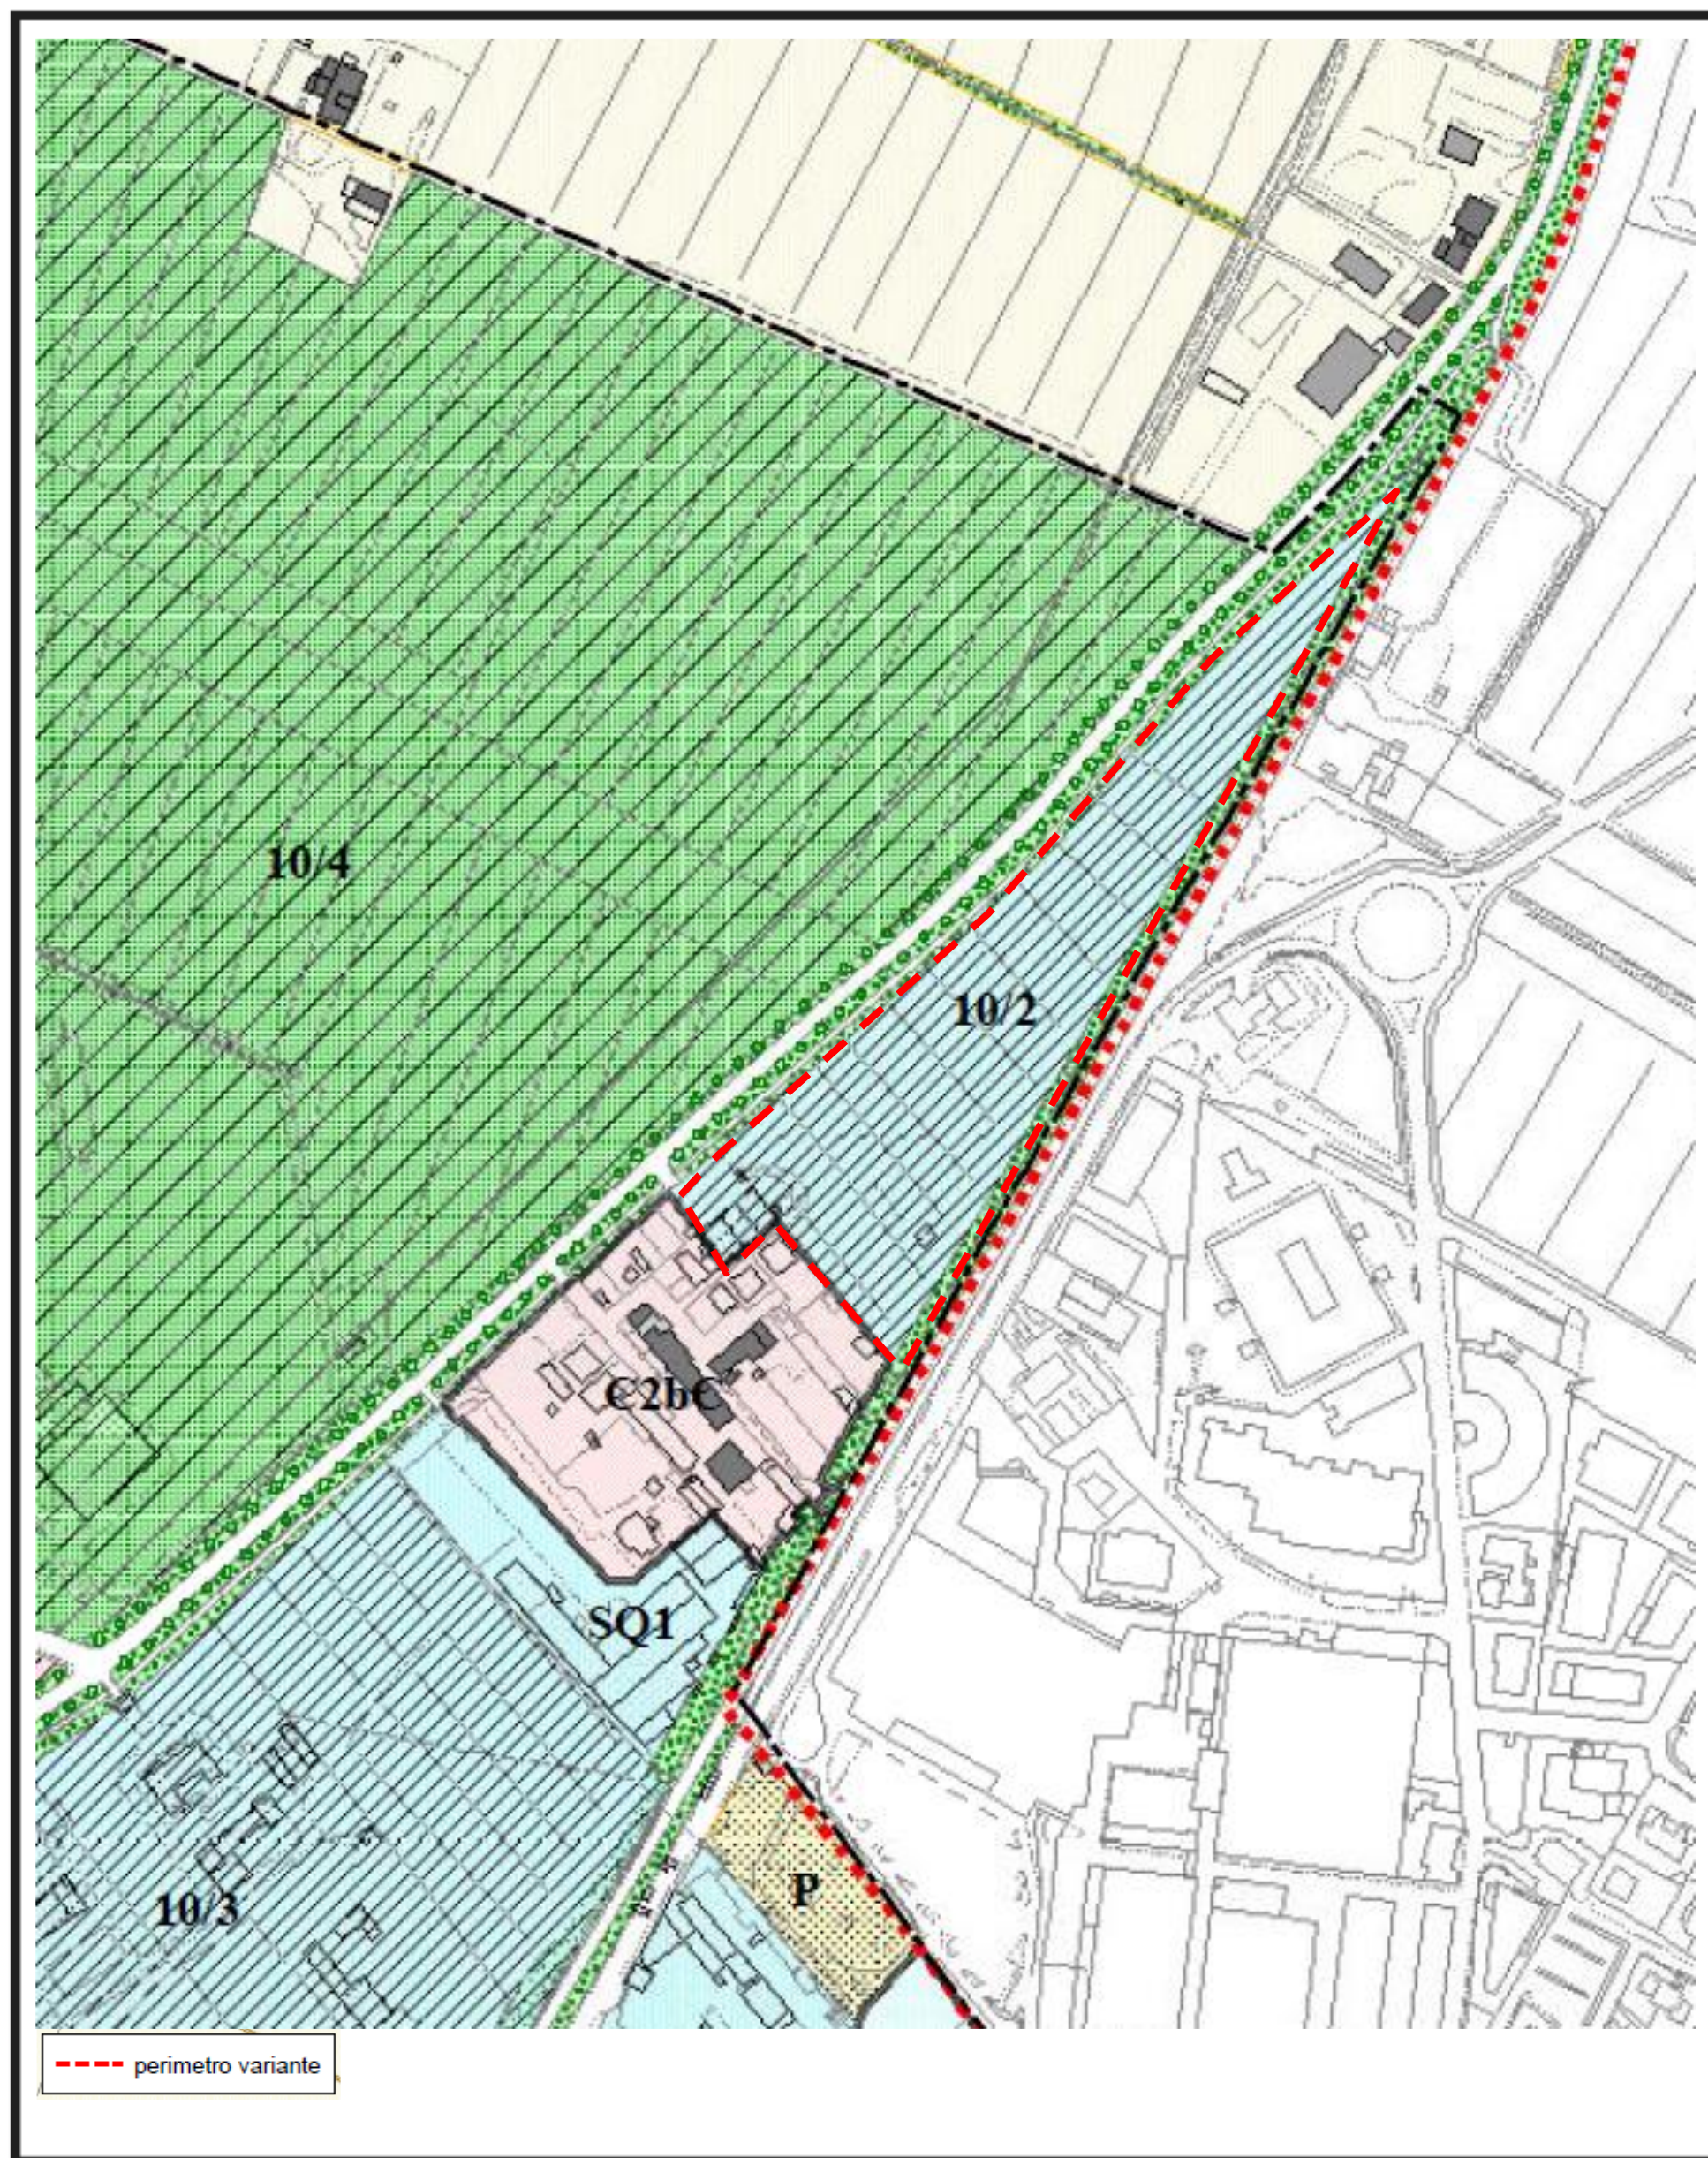


Stato Variato

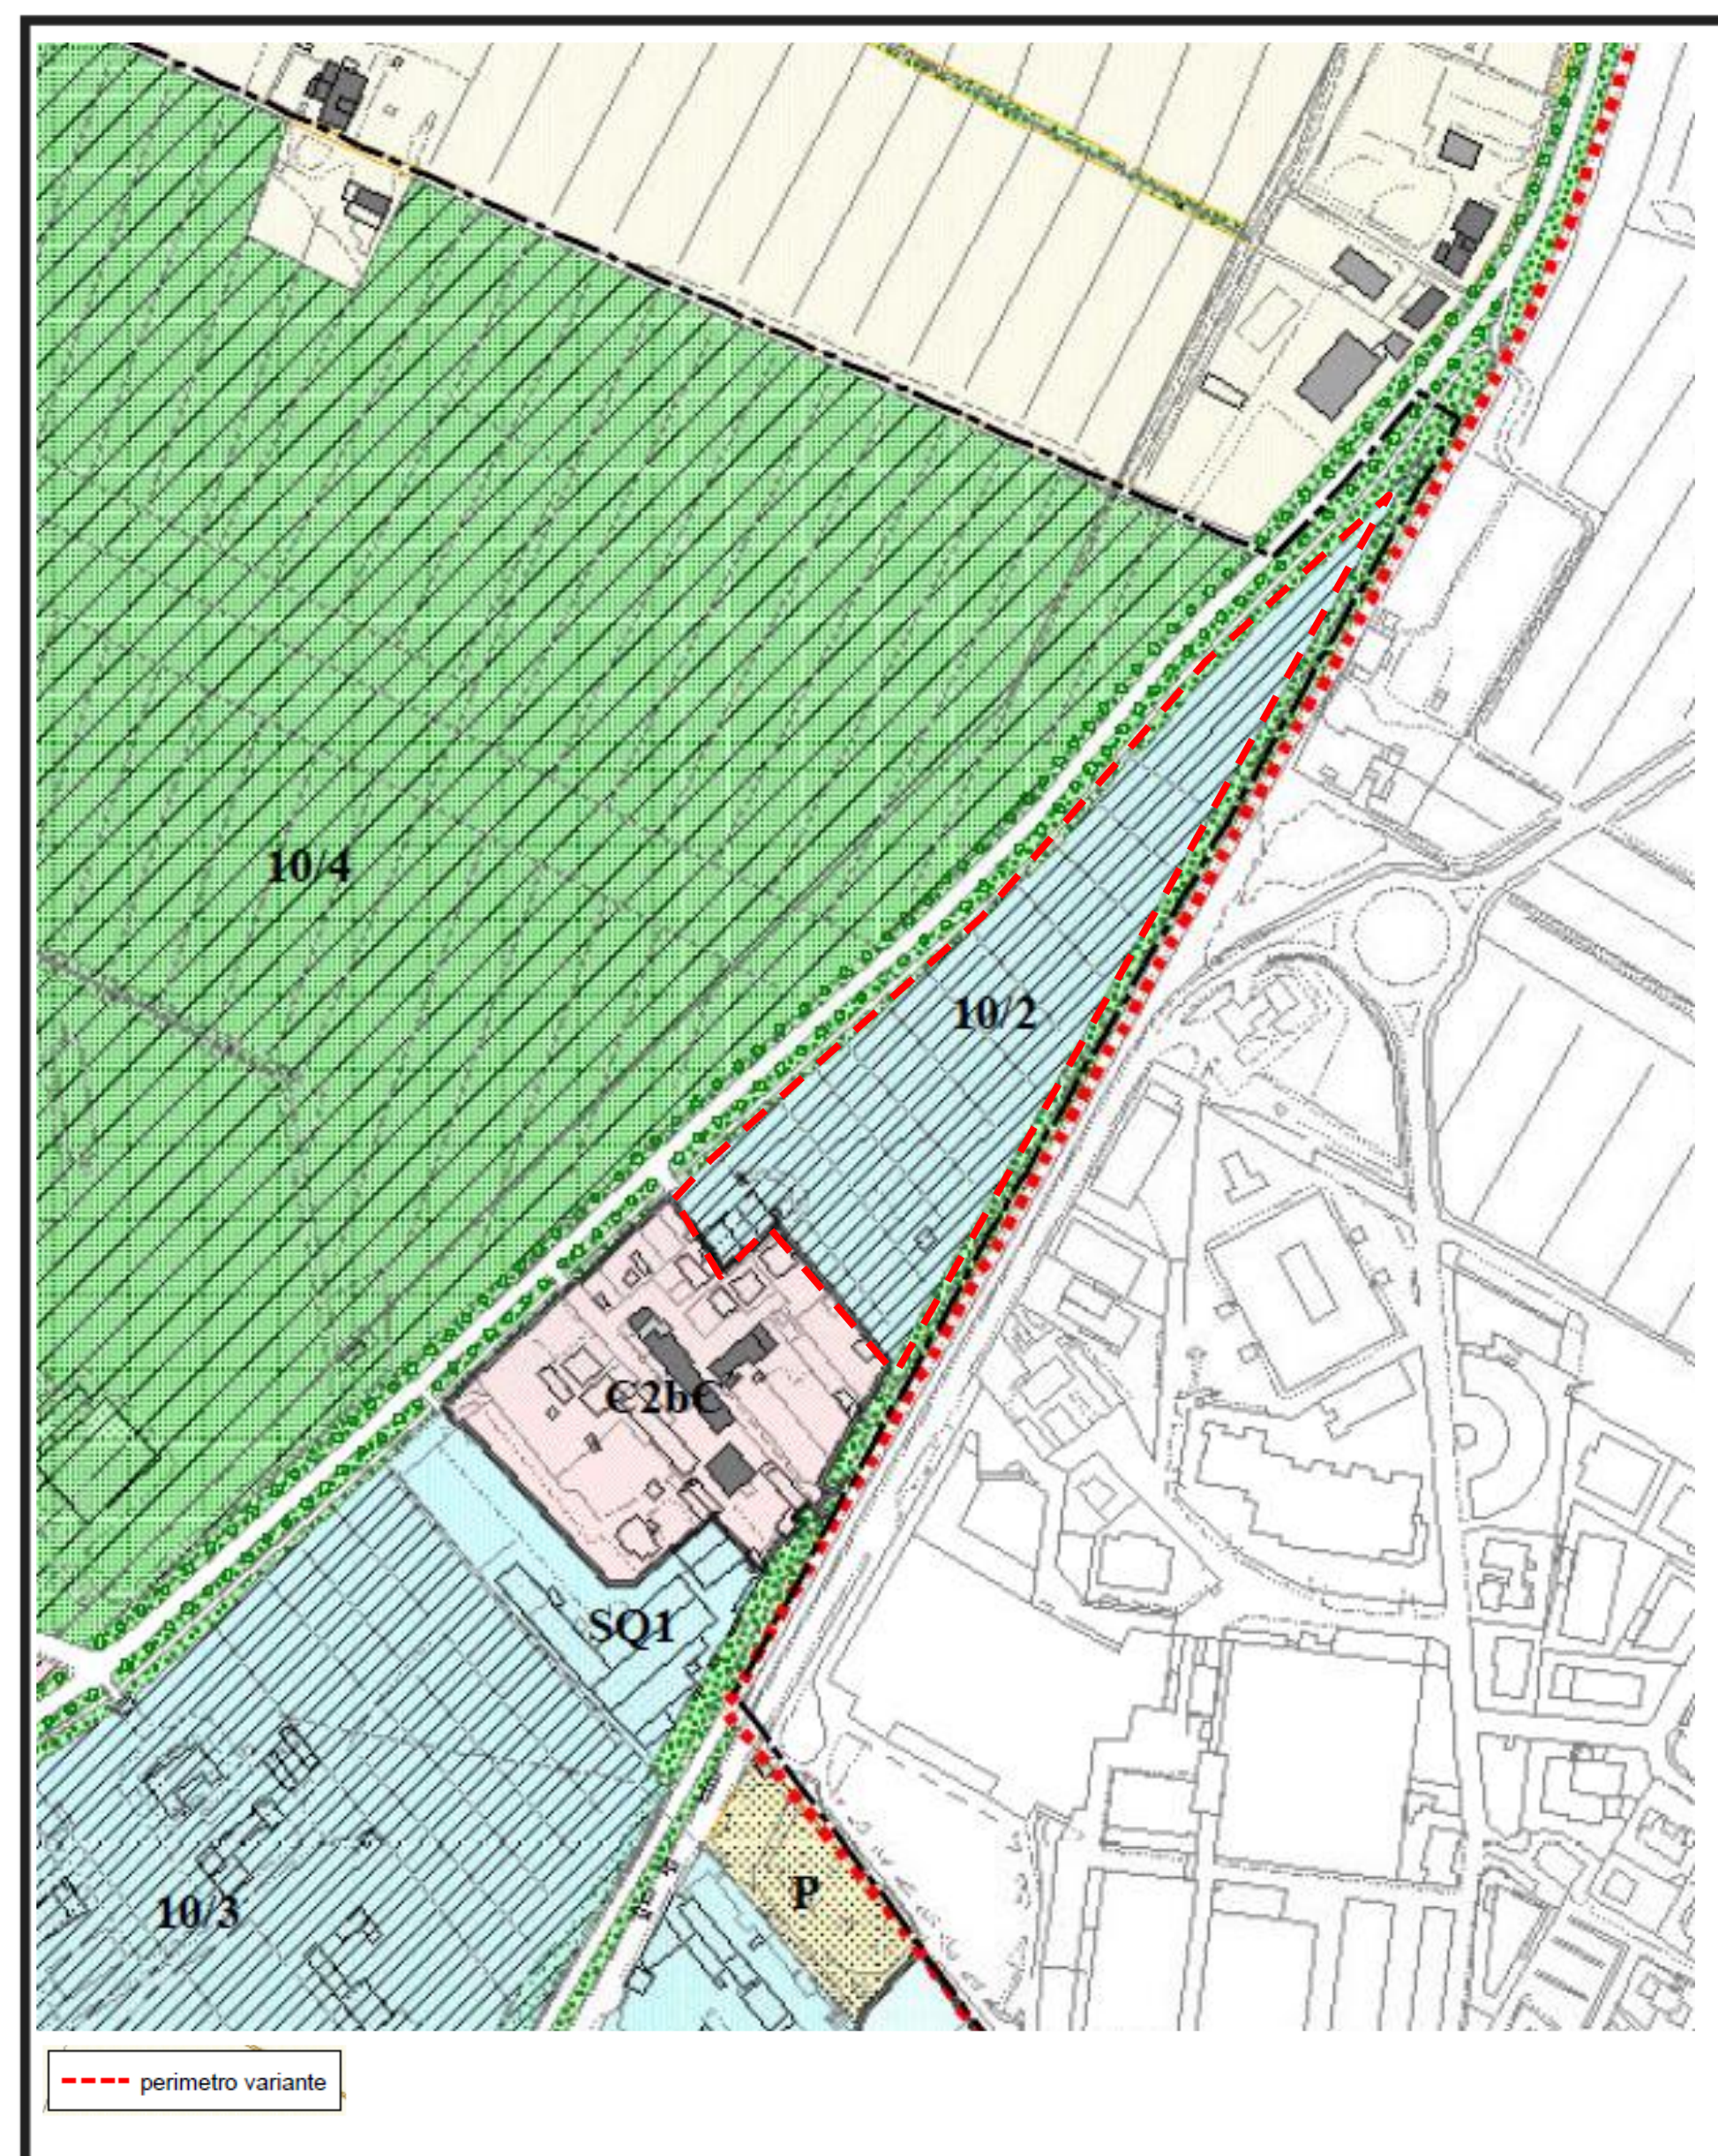




Stato Attuale

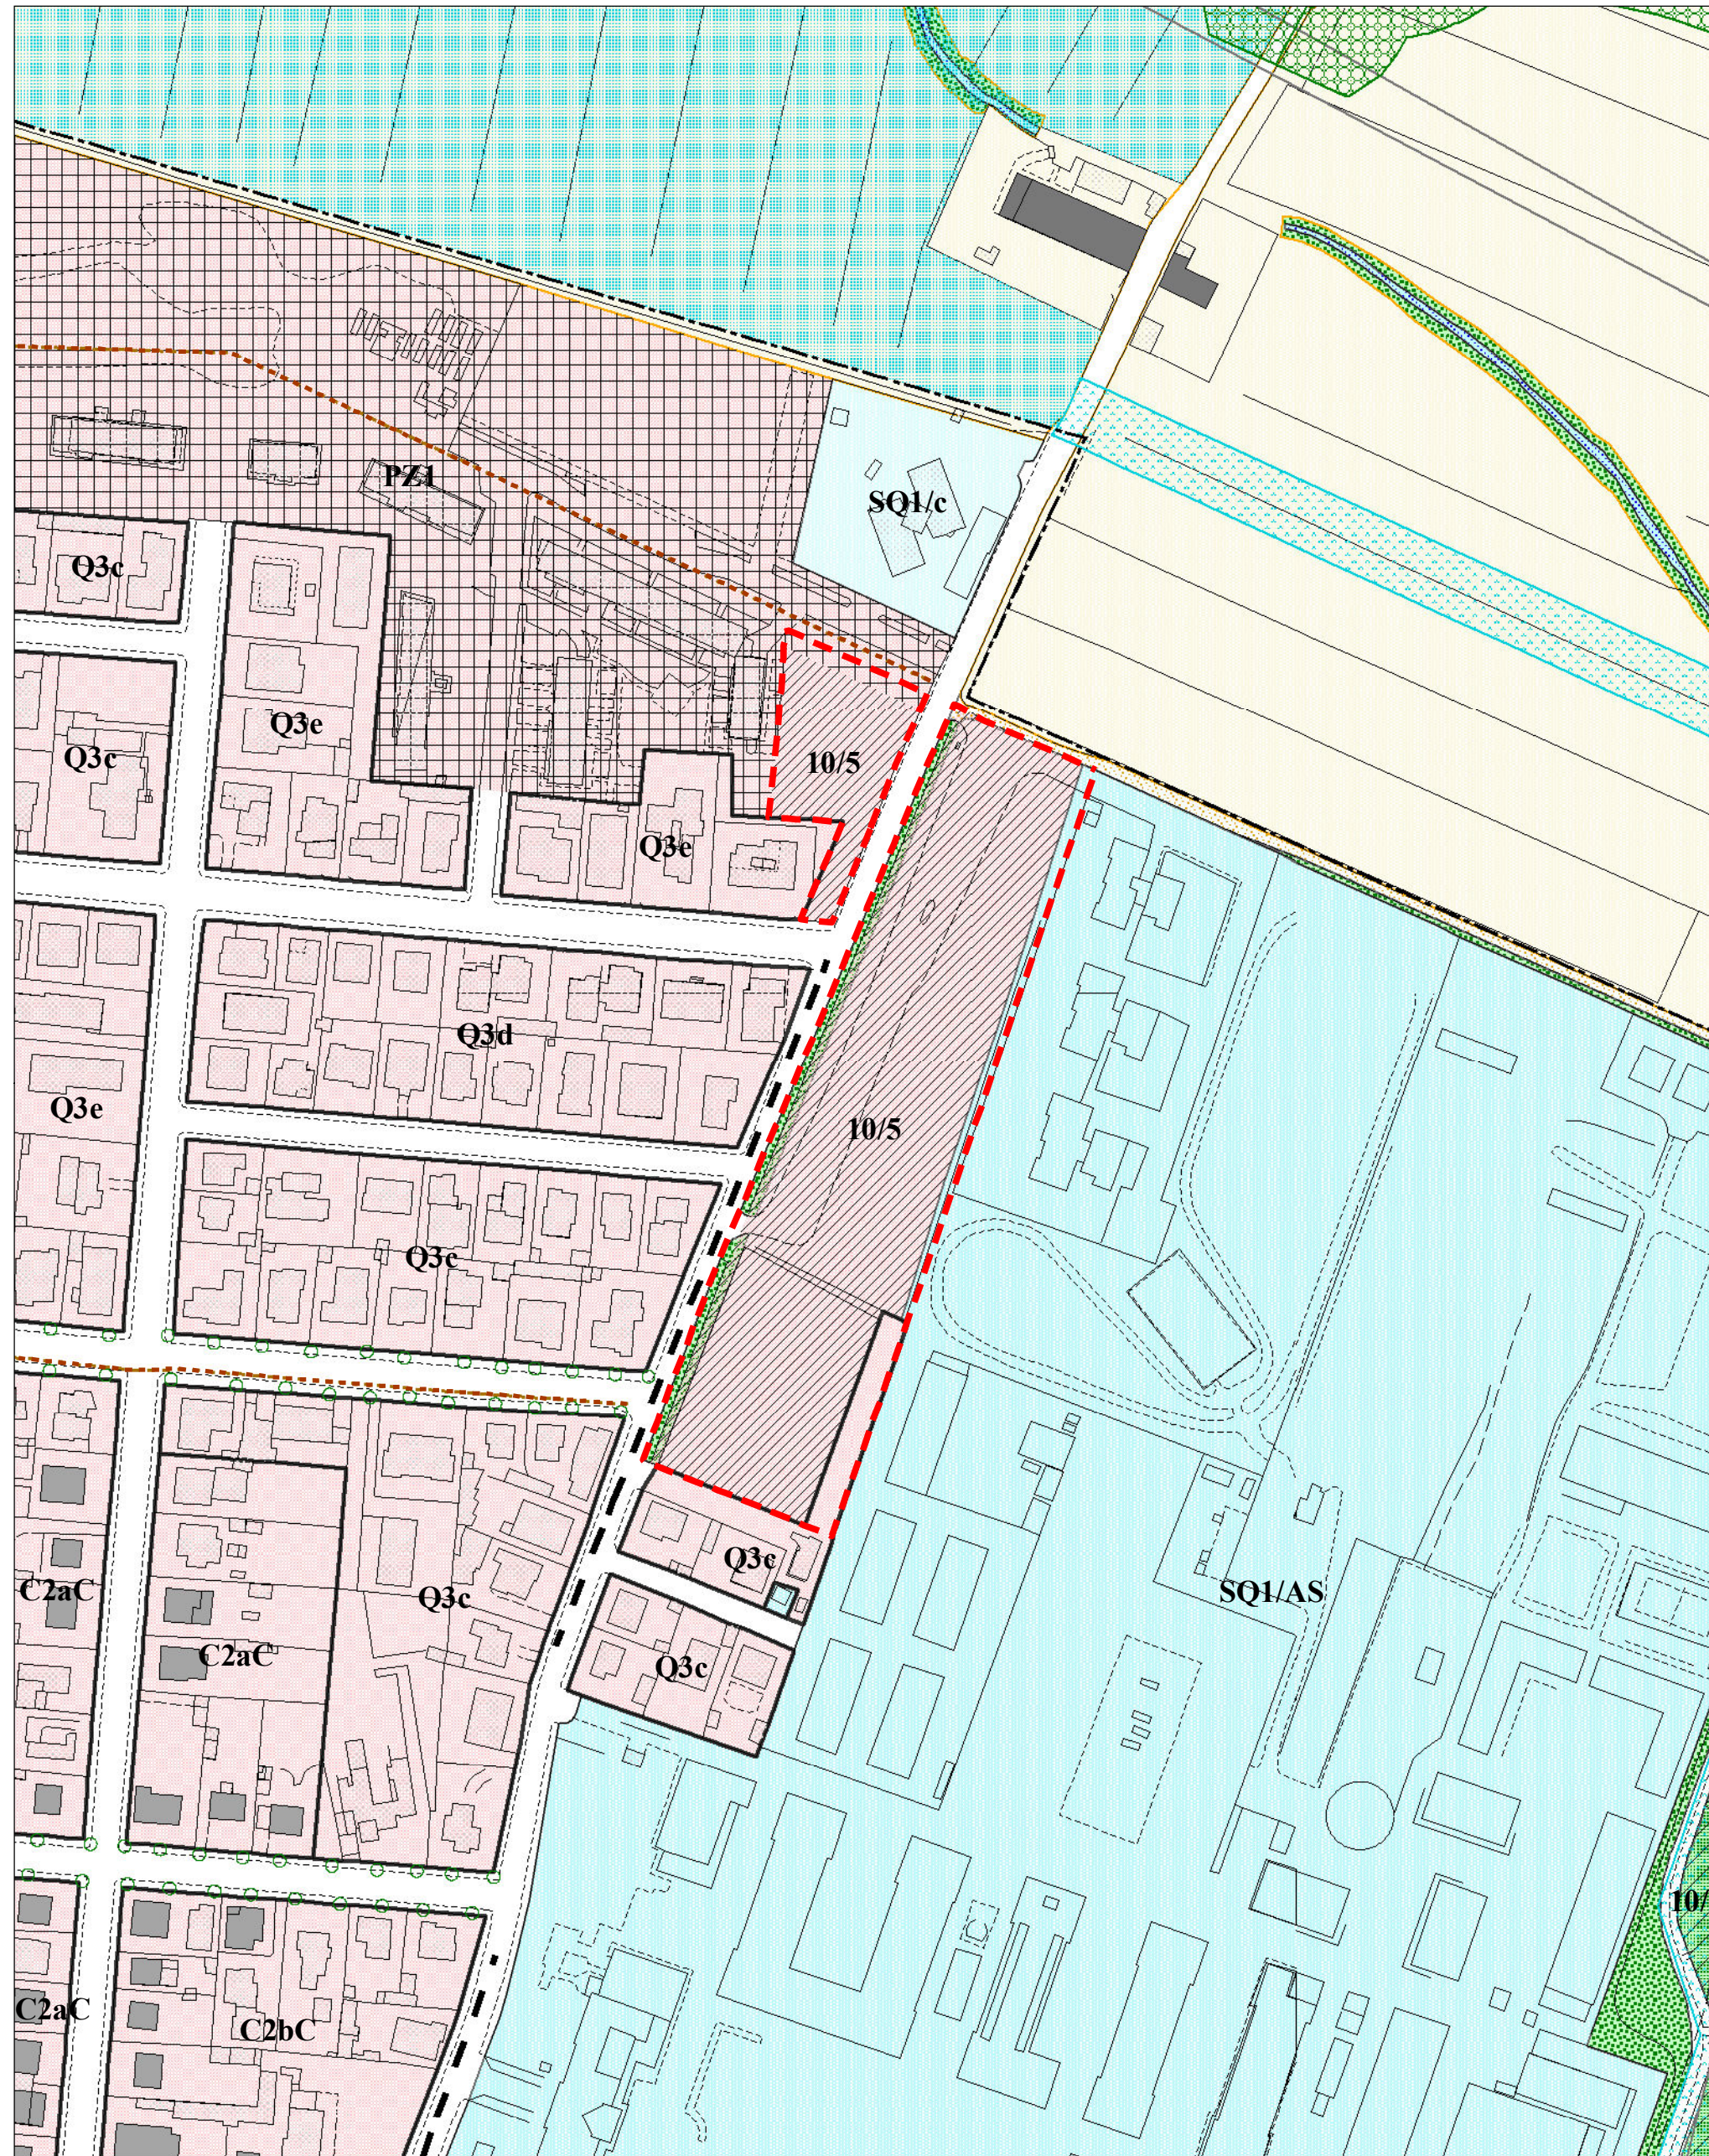


Stato Variato

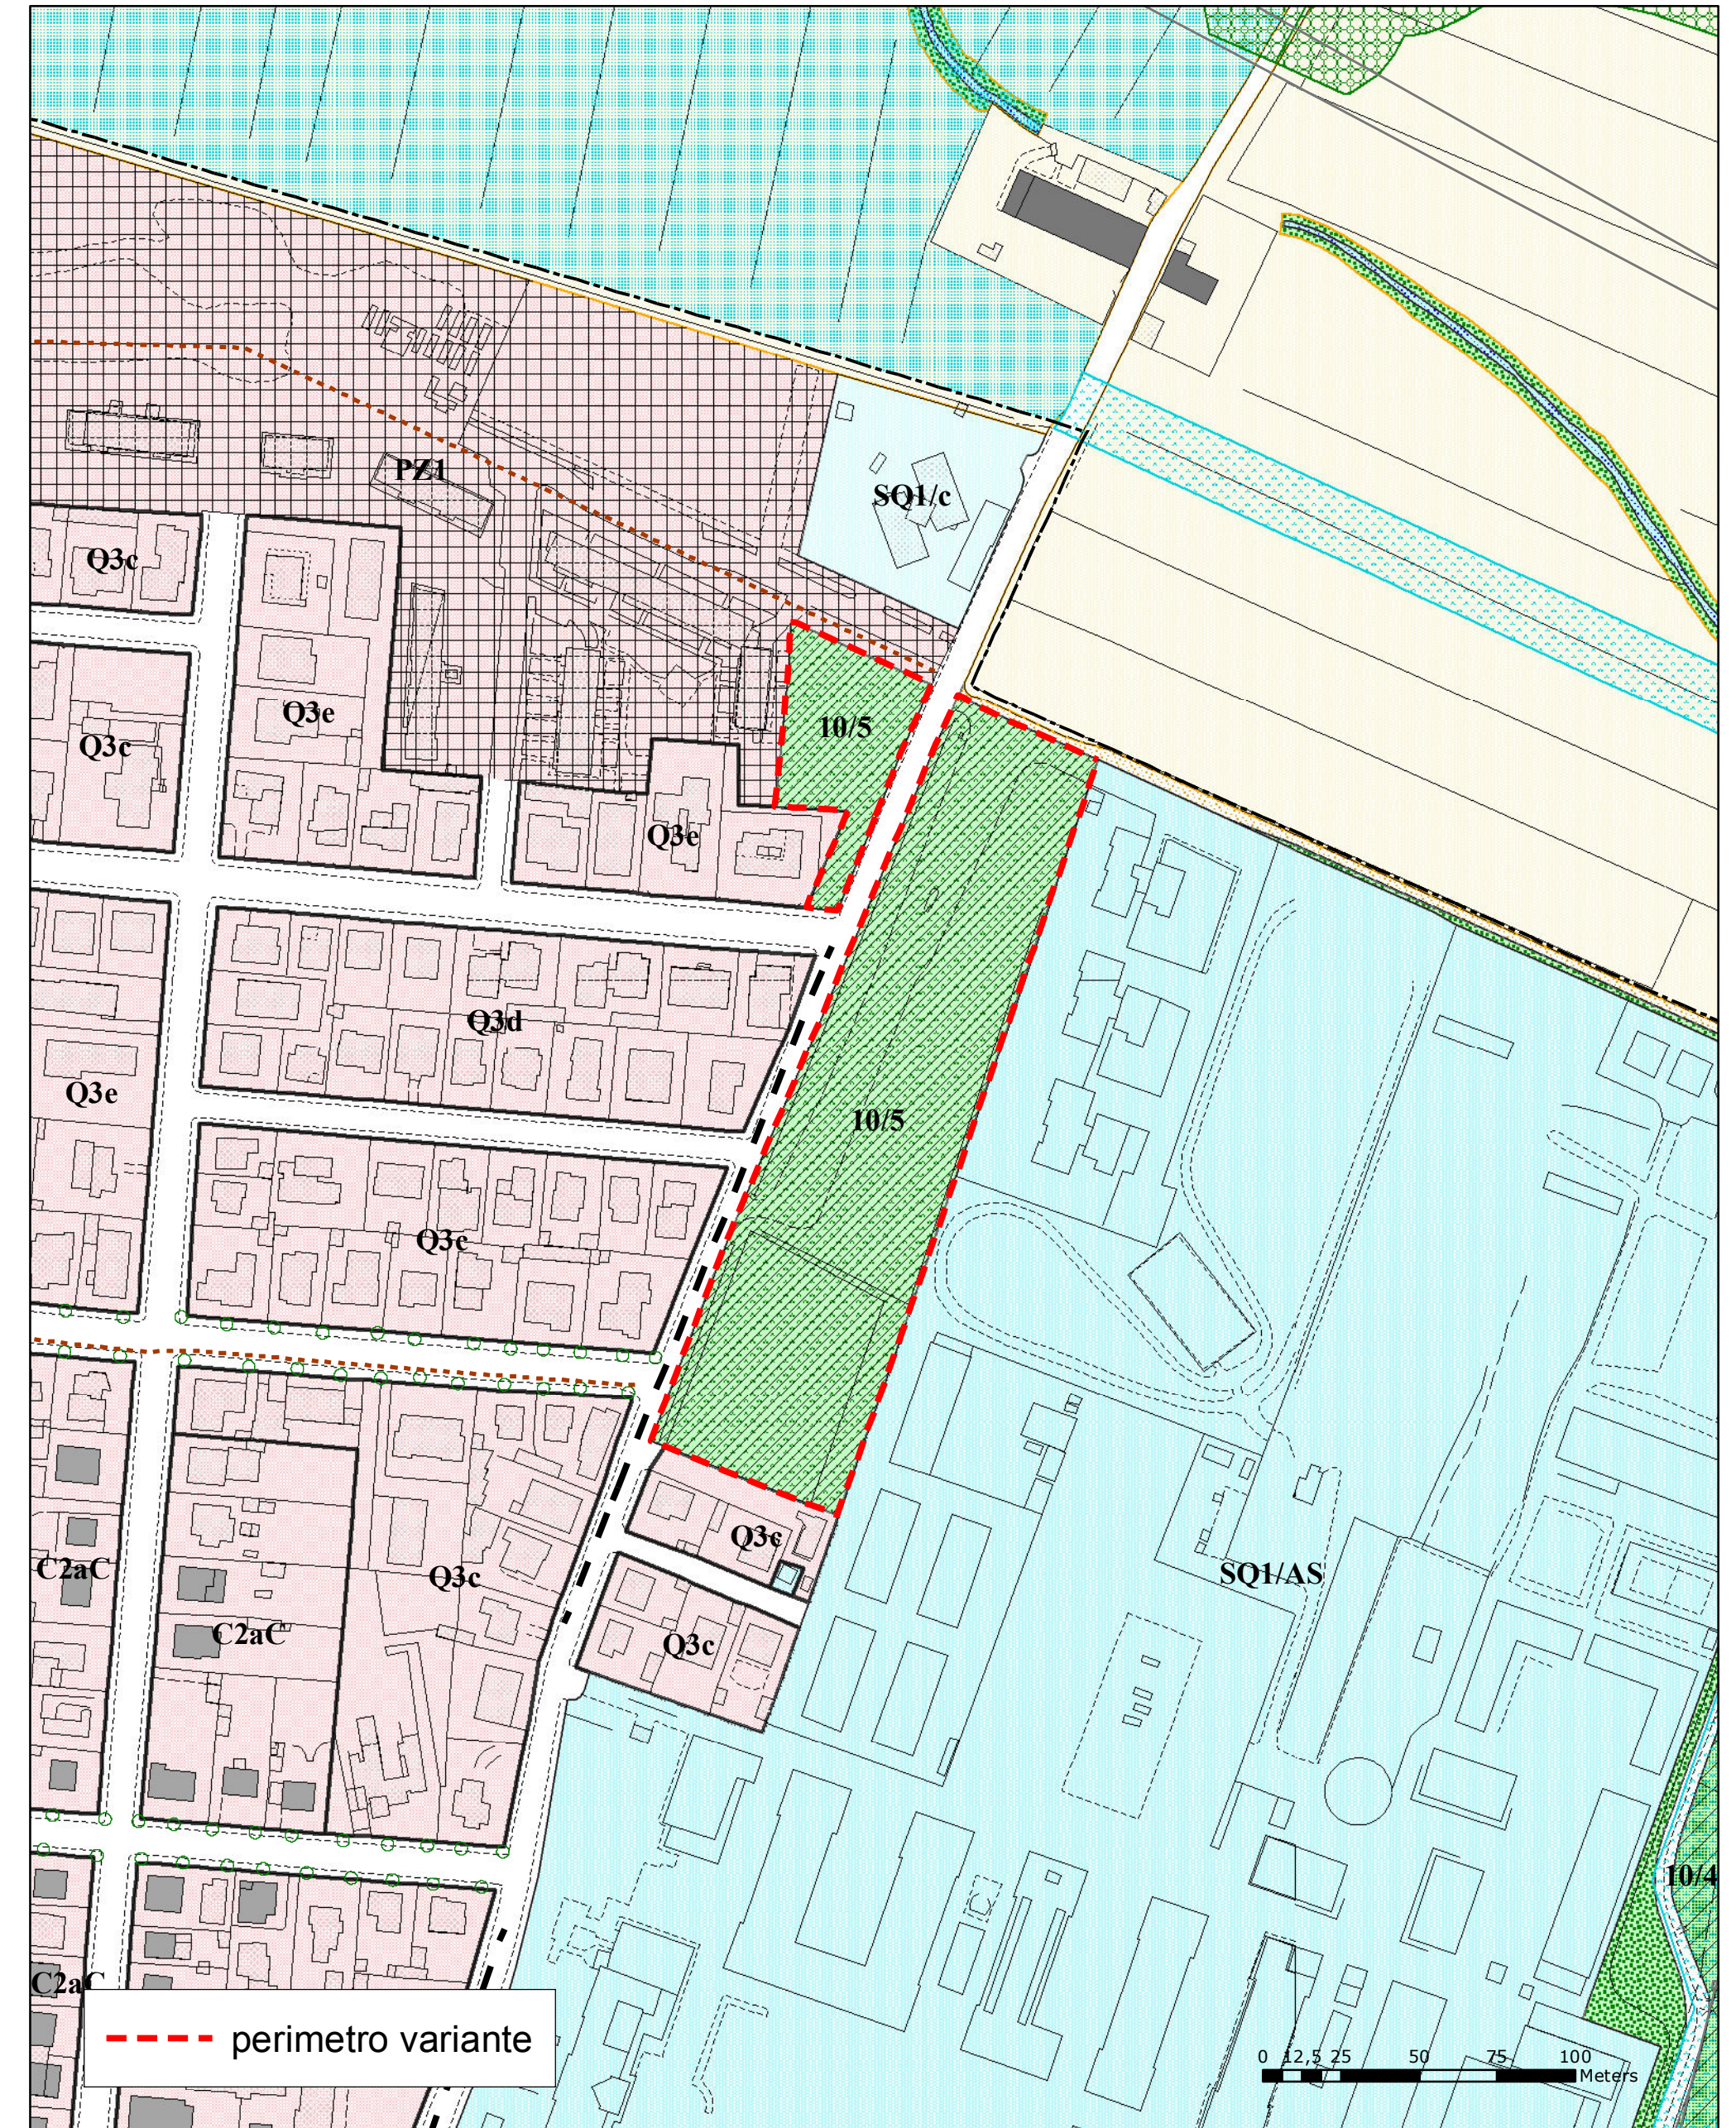




Stato Attuale

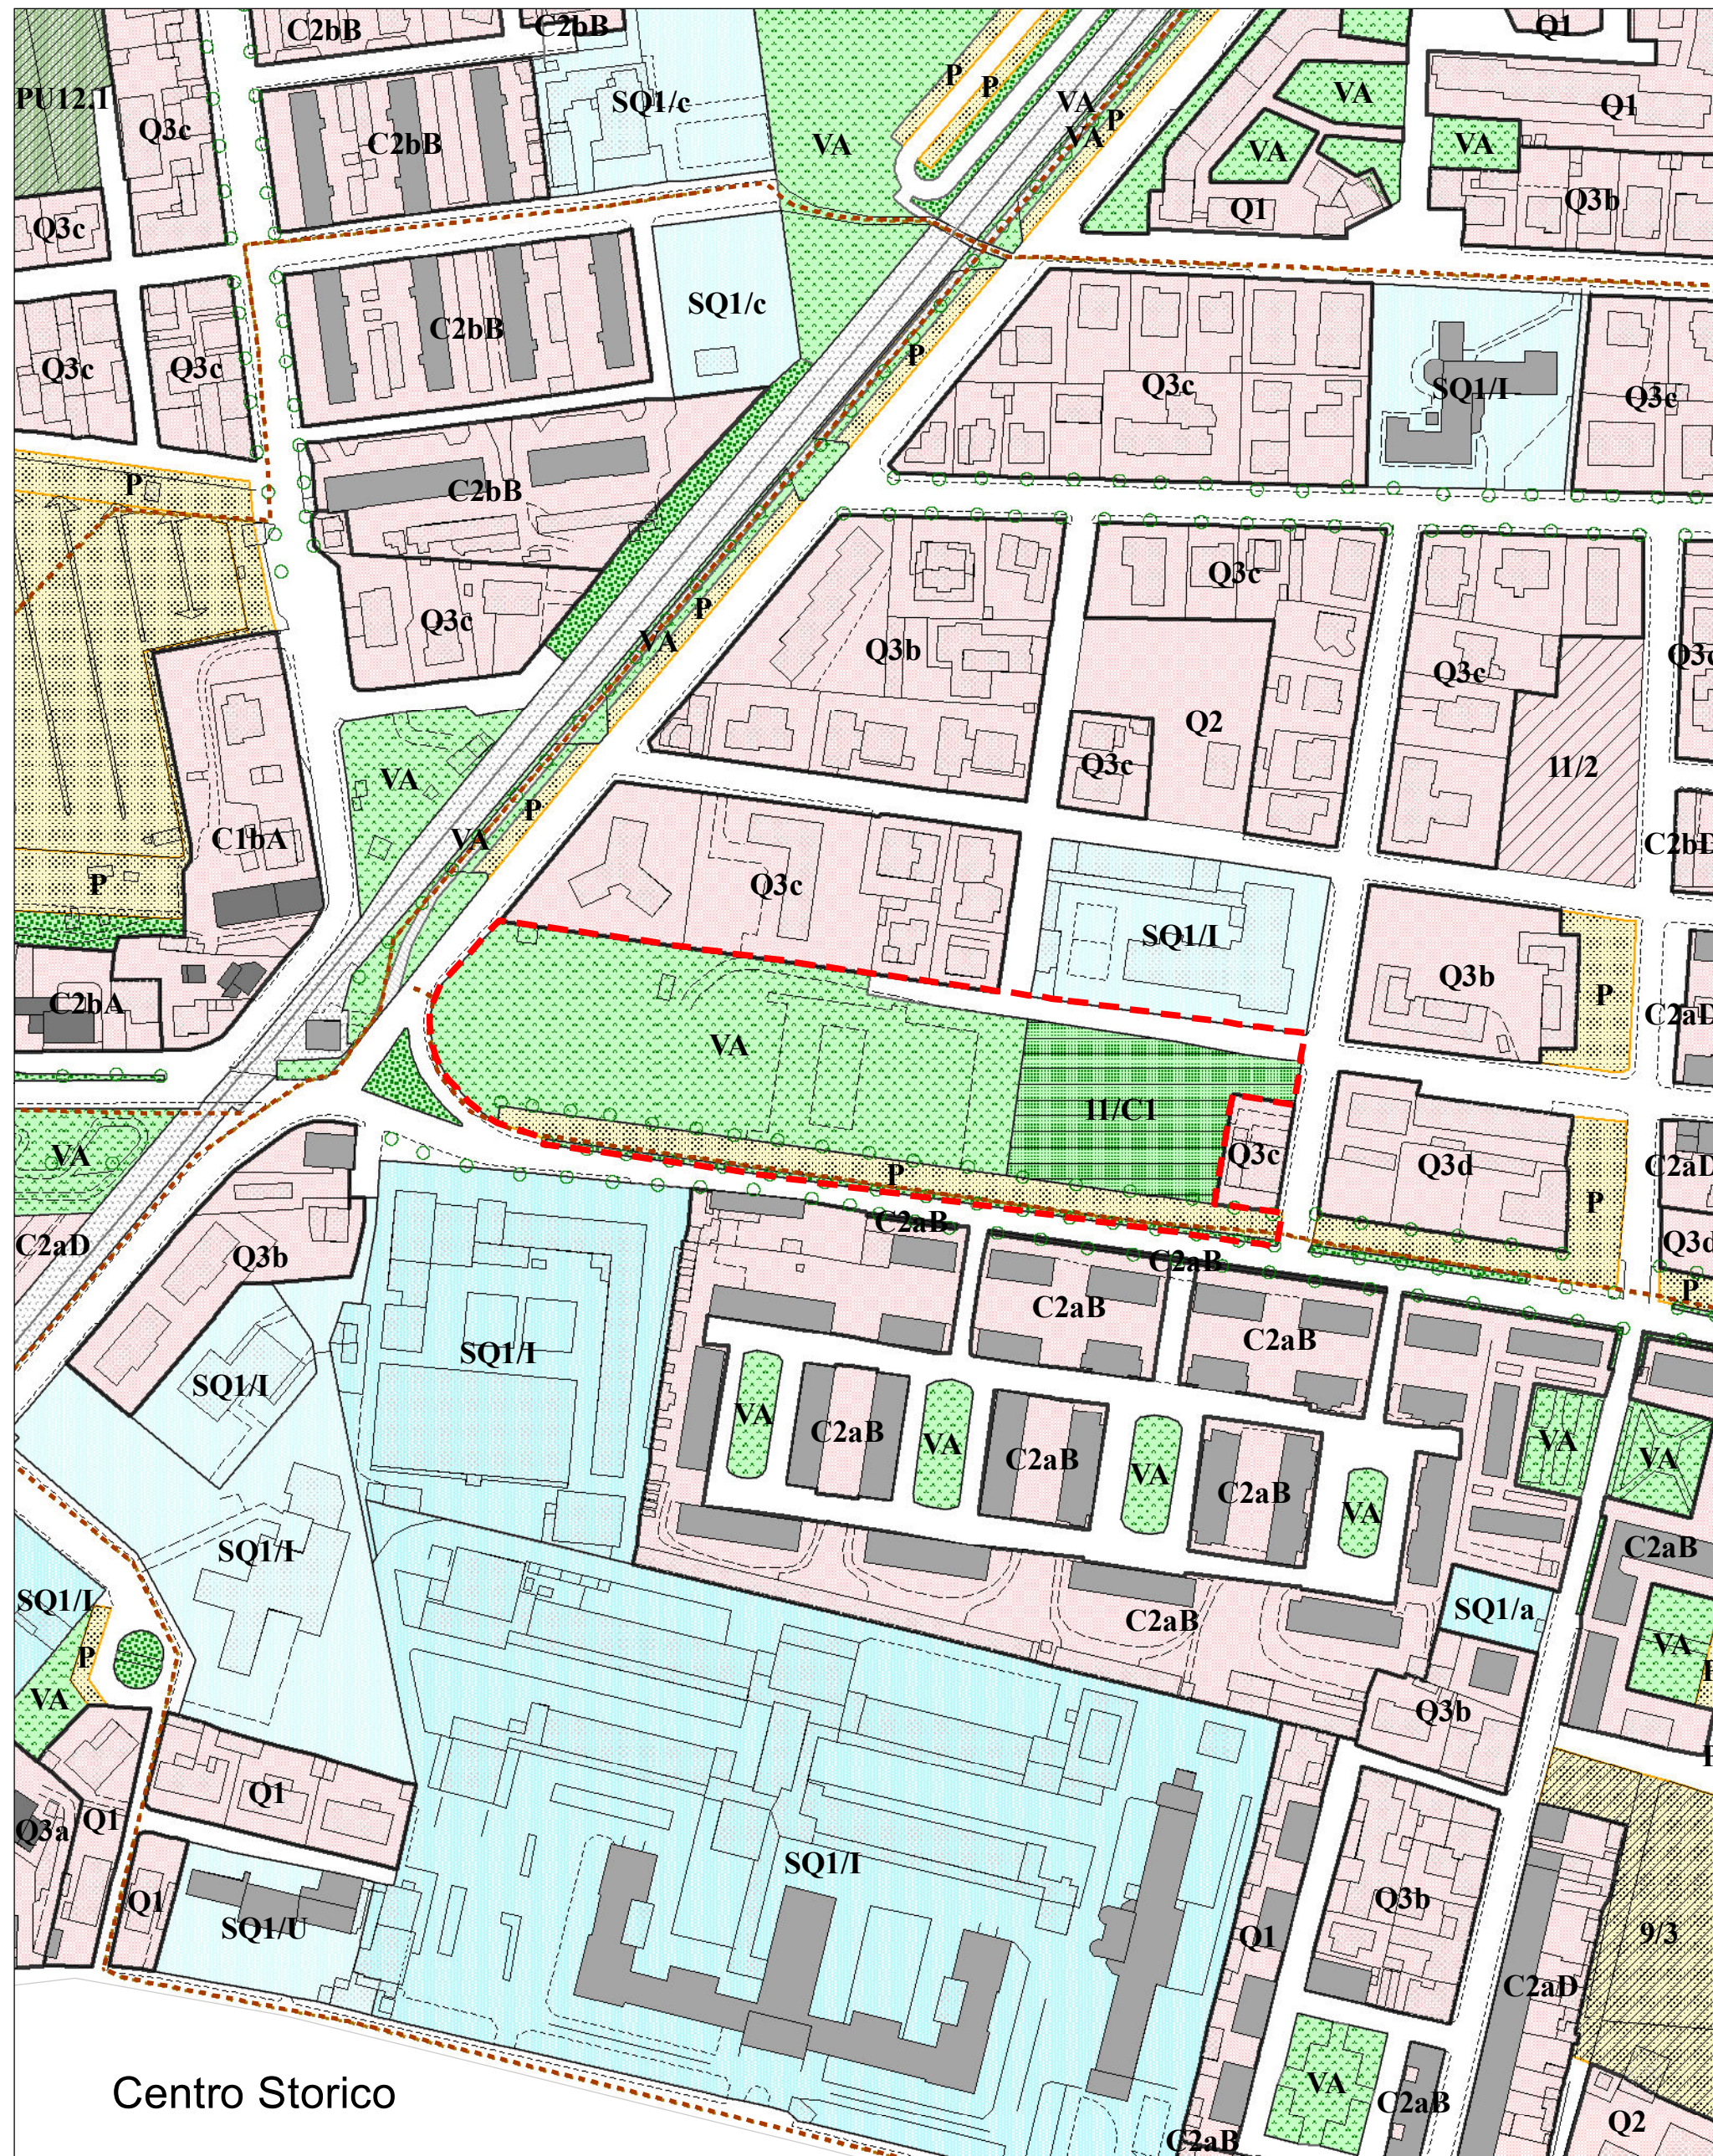


Stato Variato

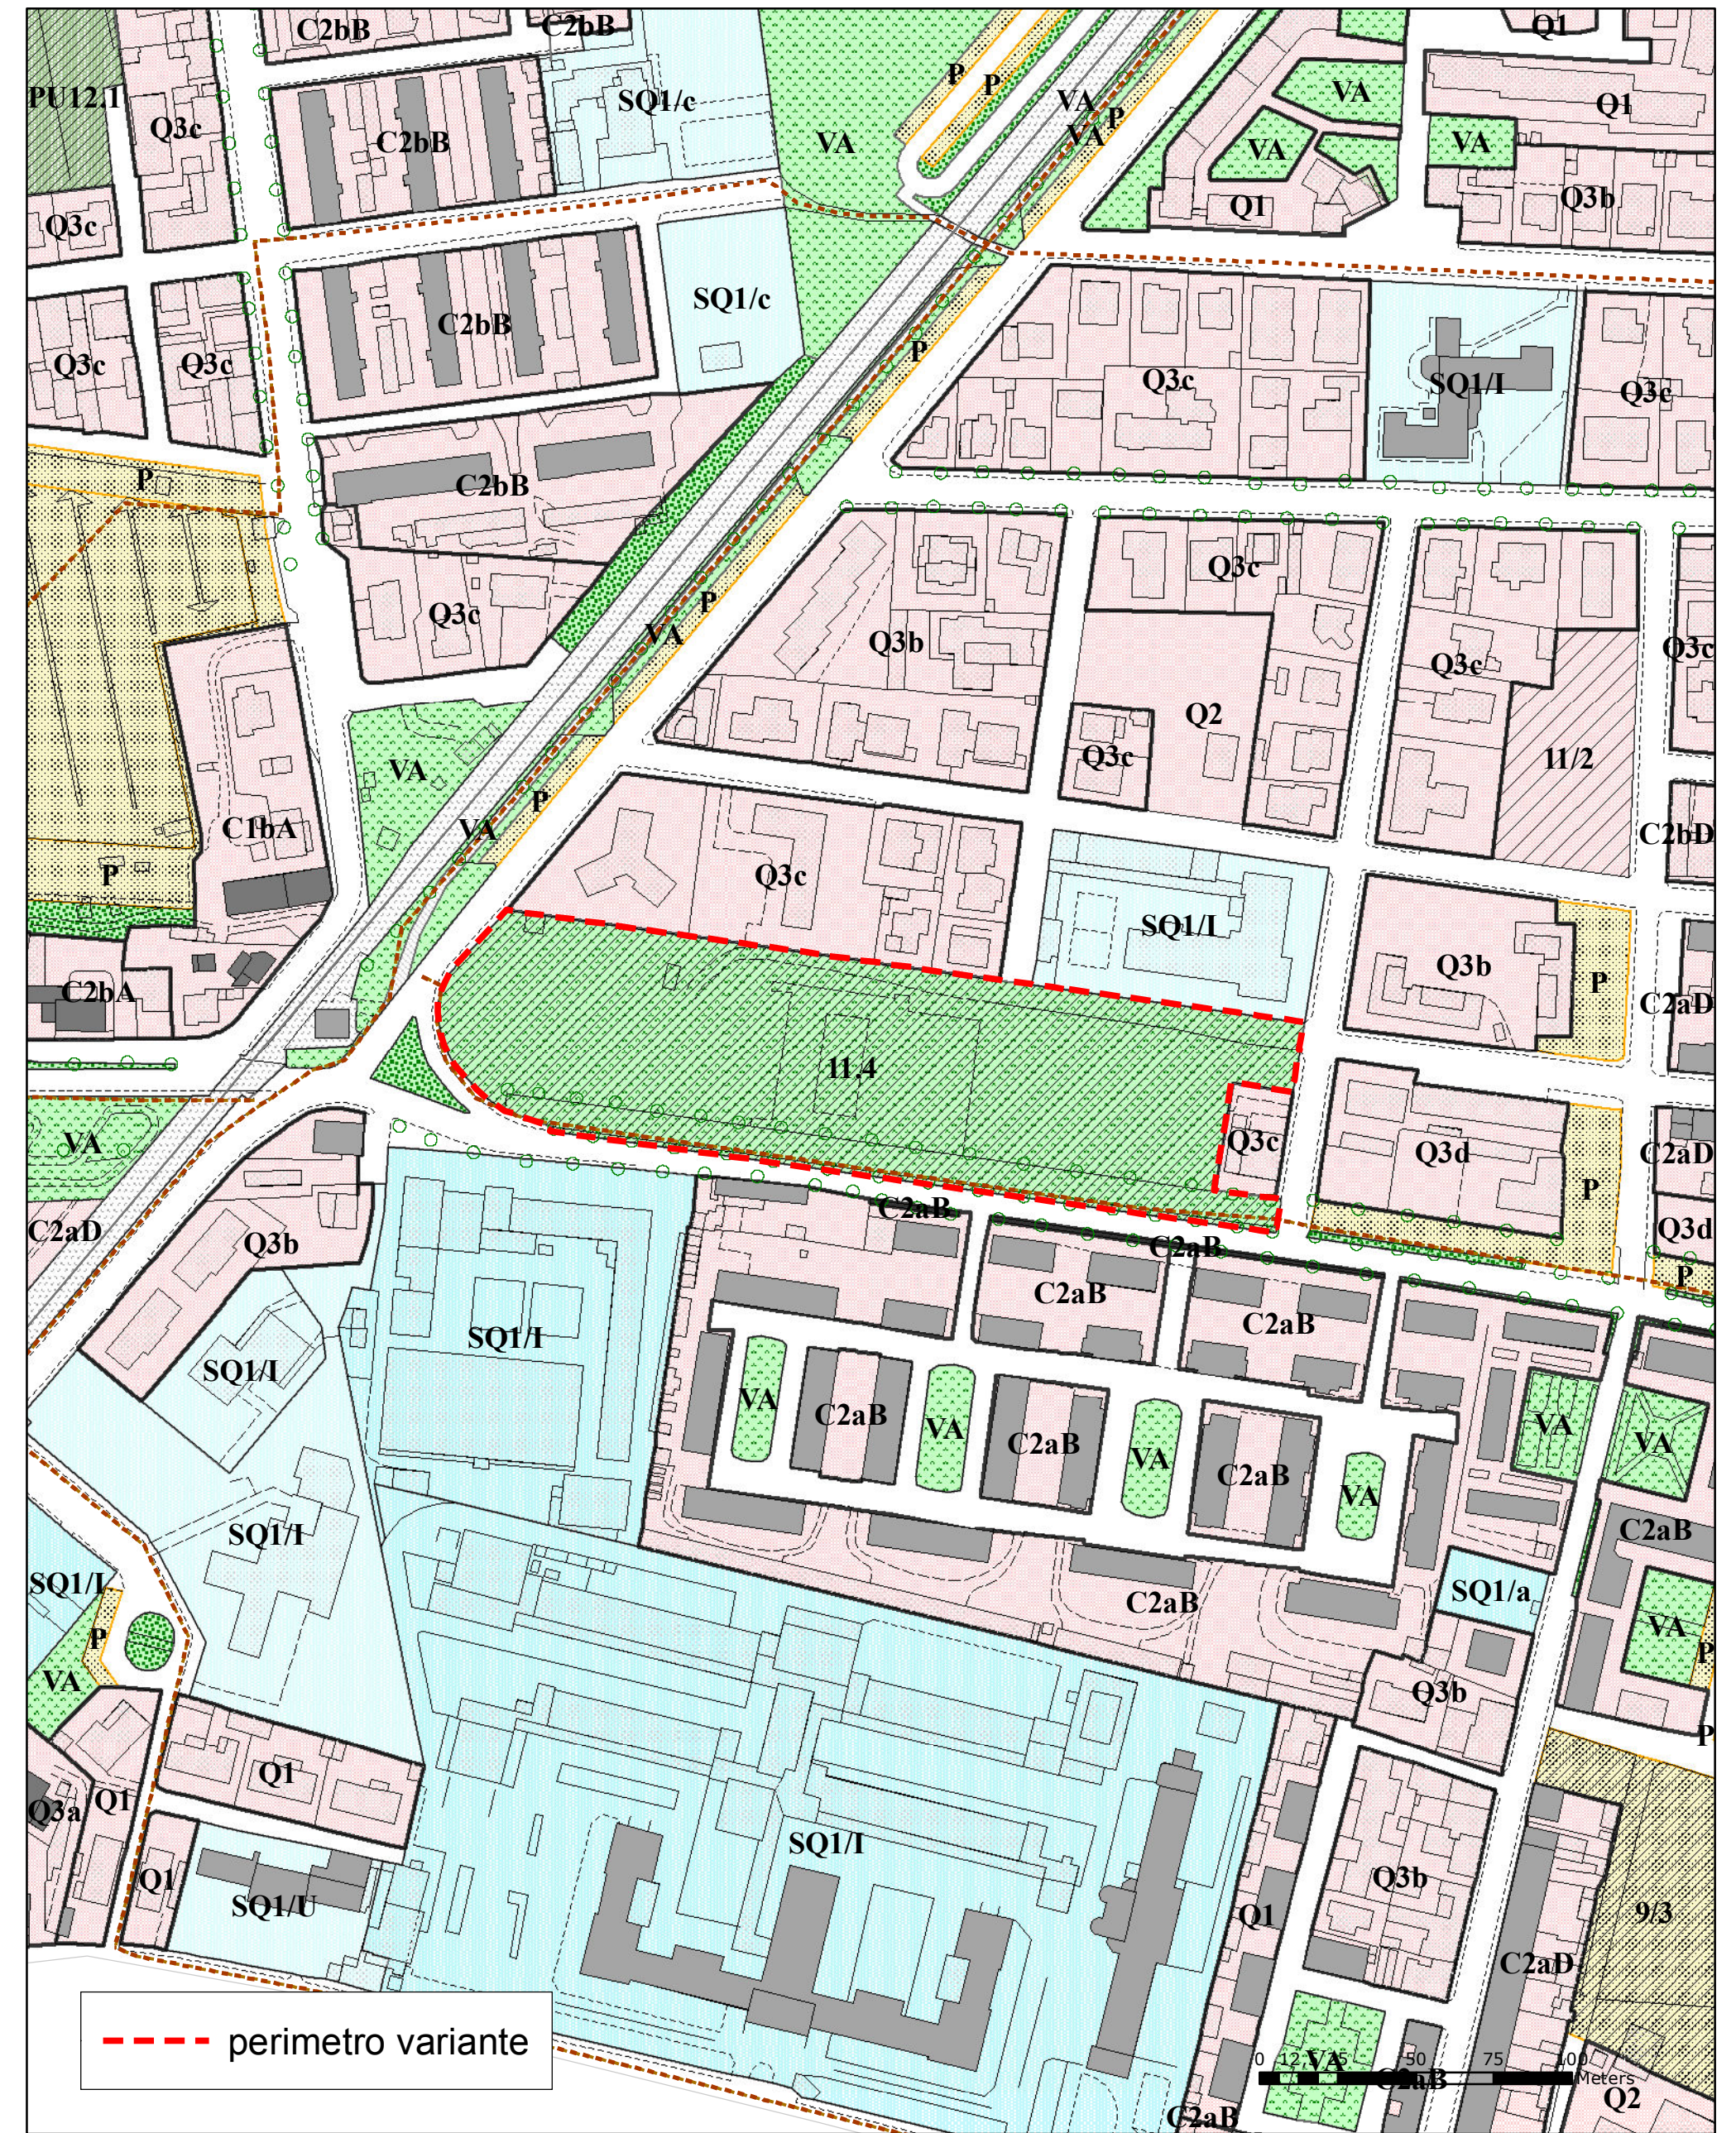




Stato Attuale

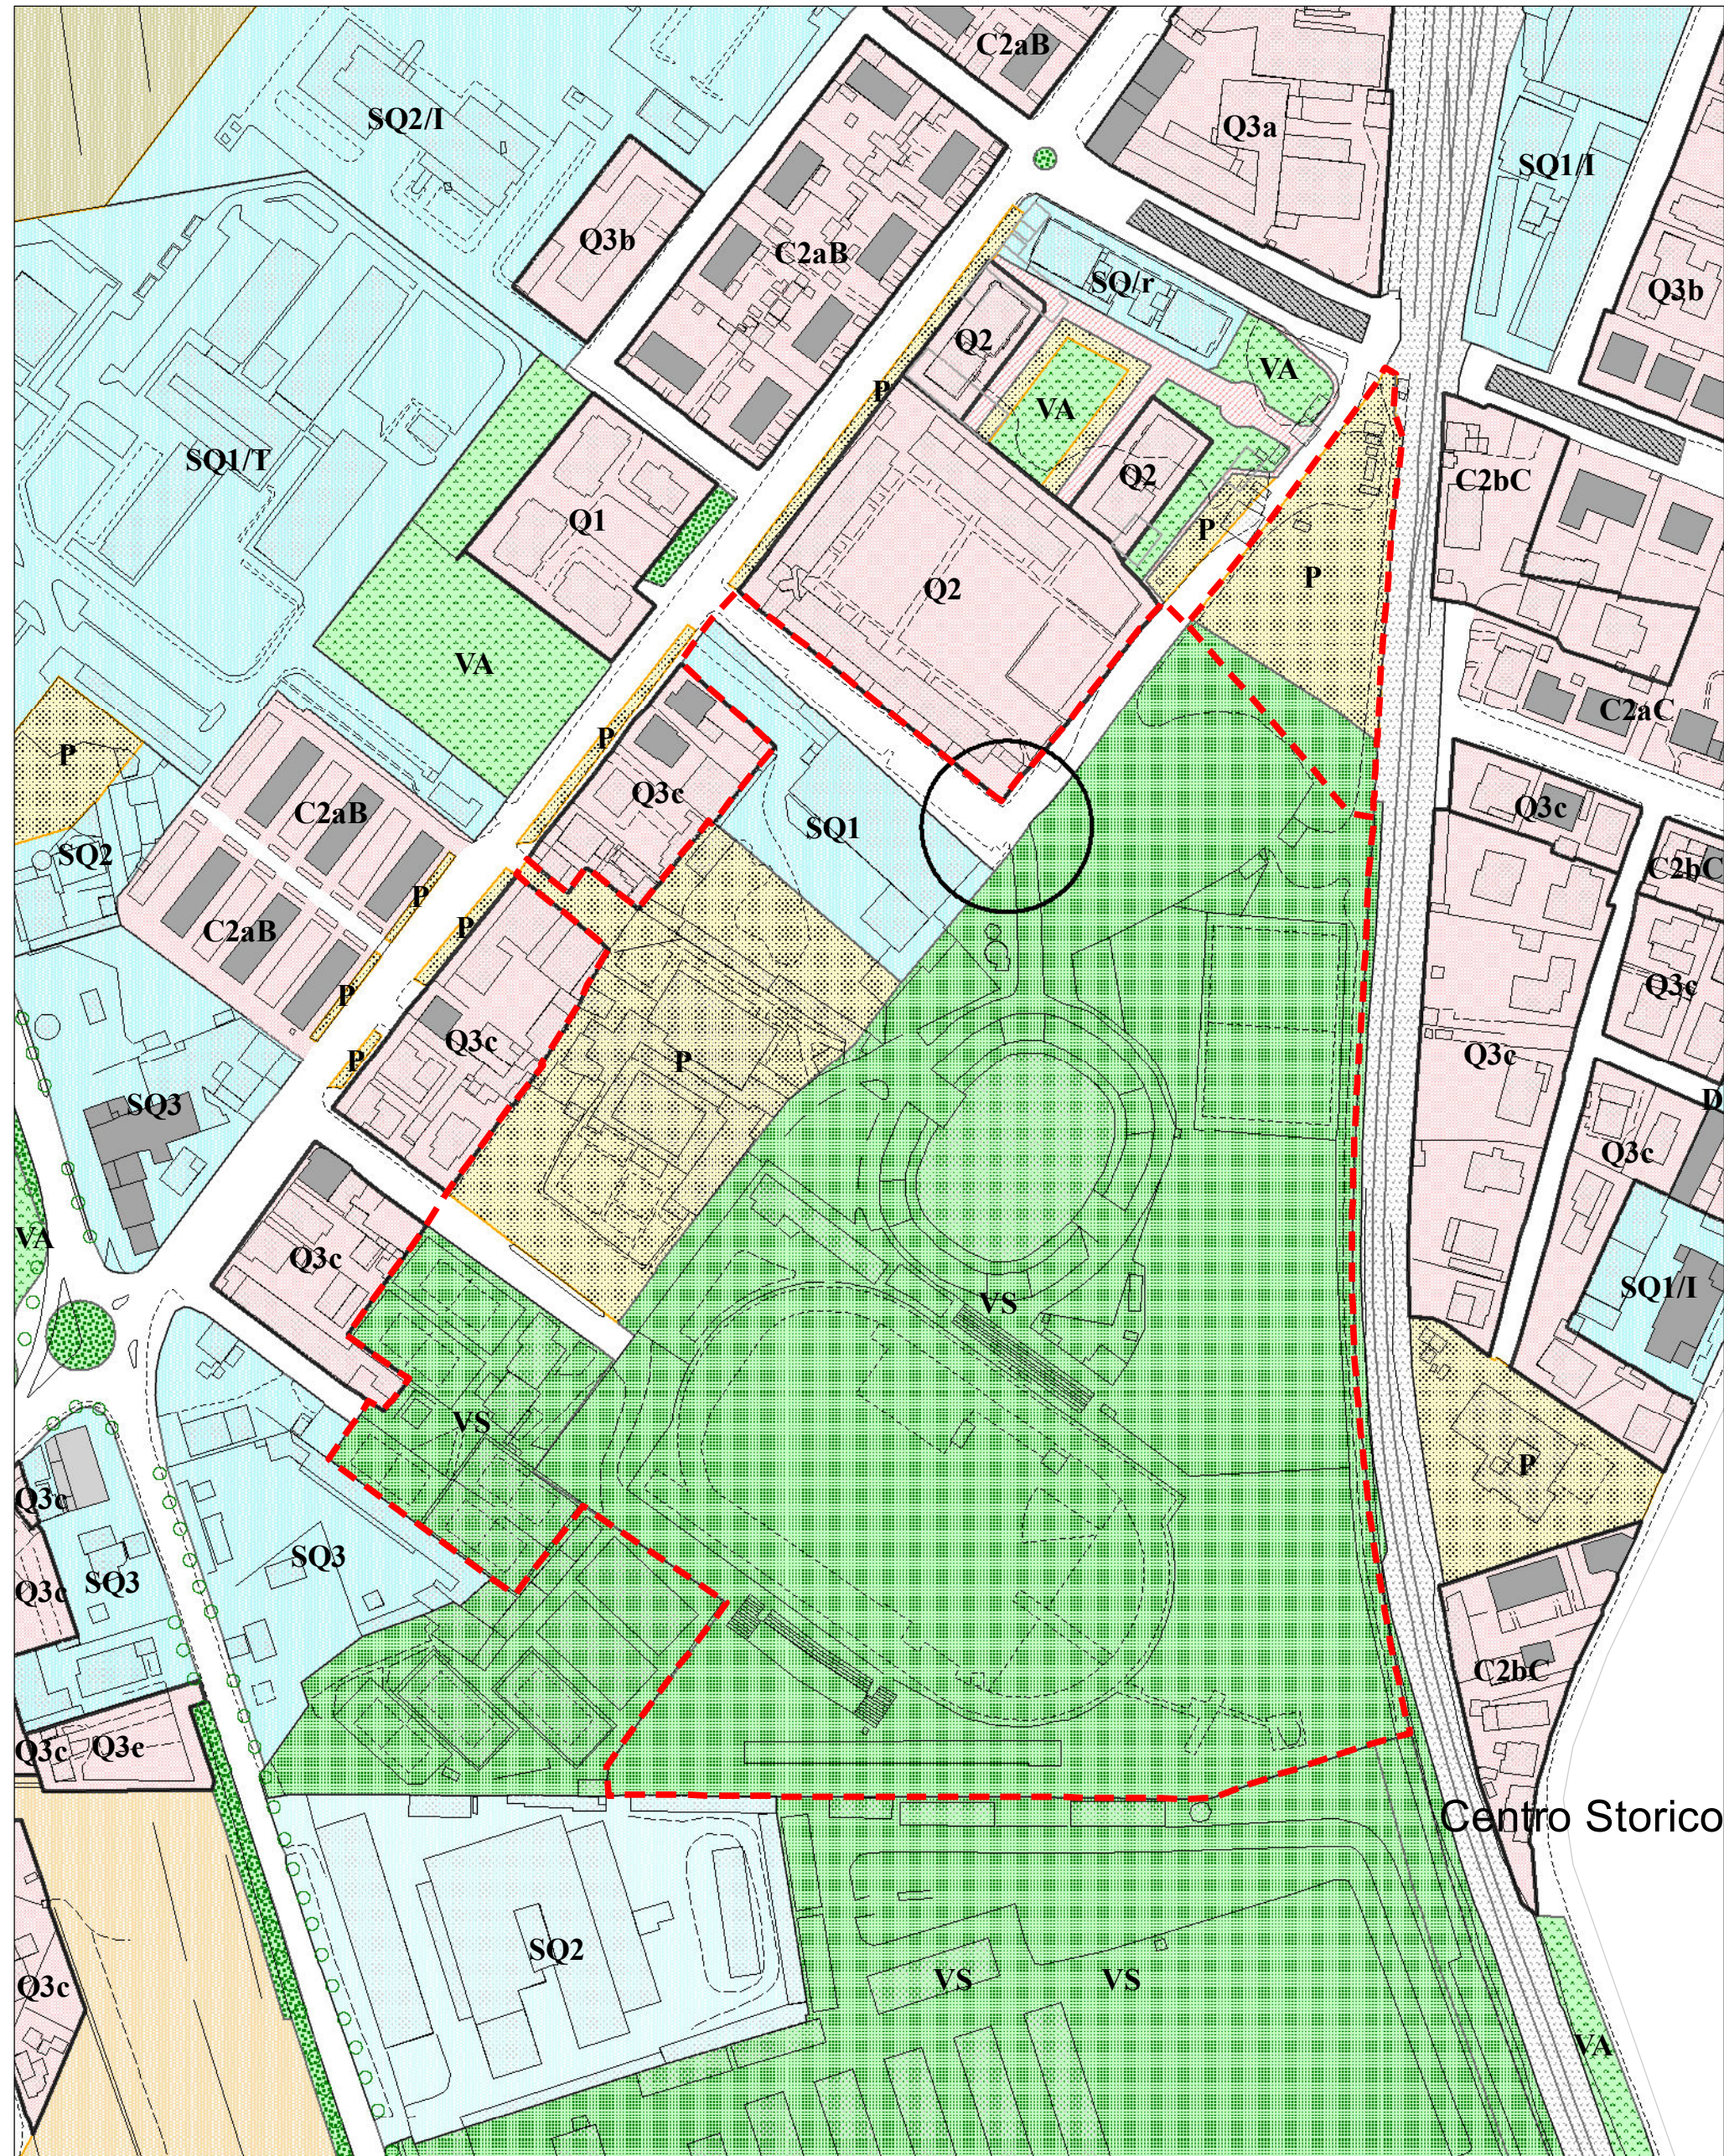

Stato Variato

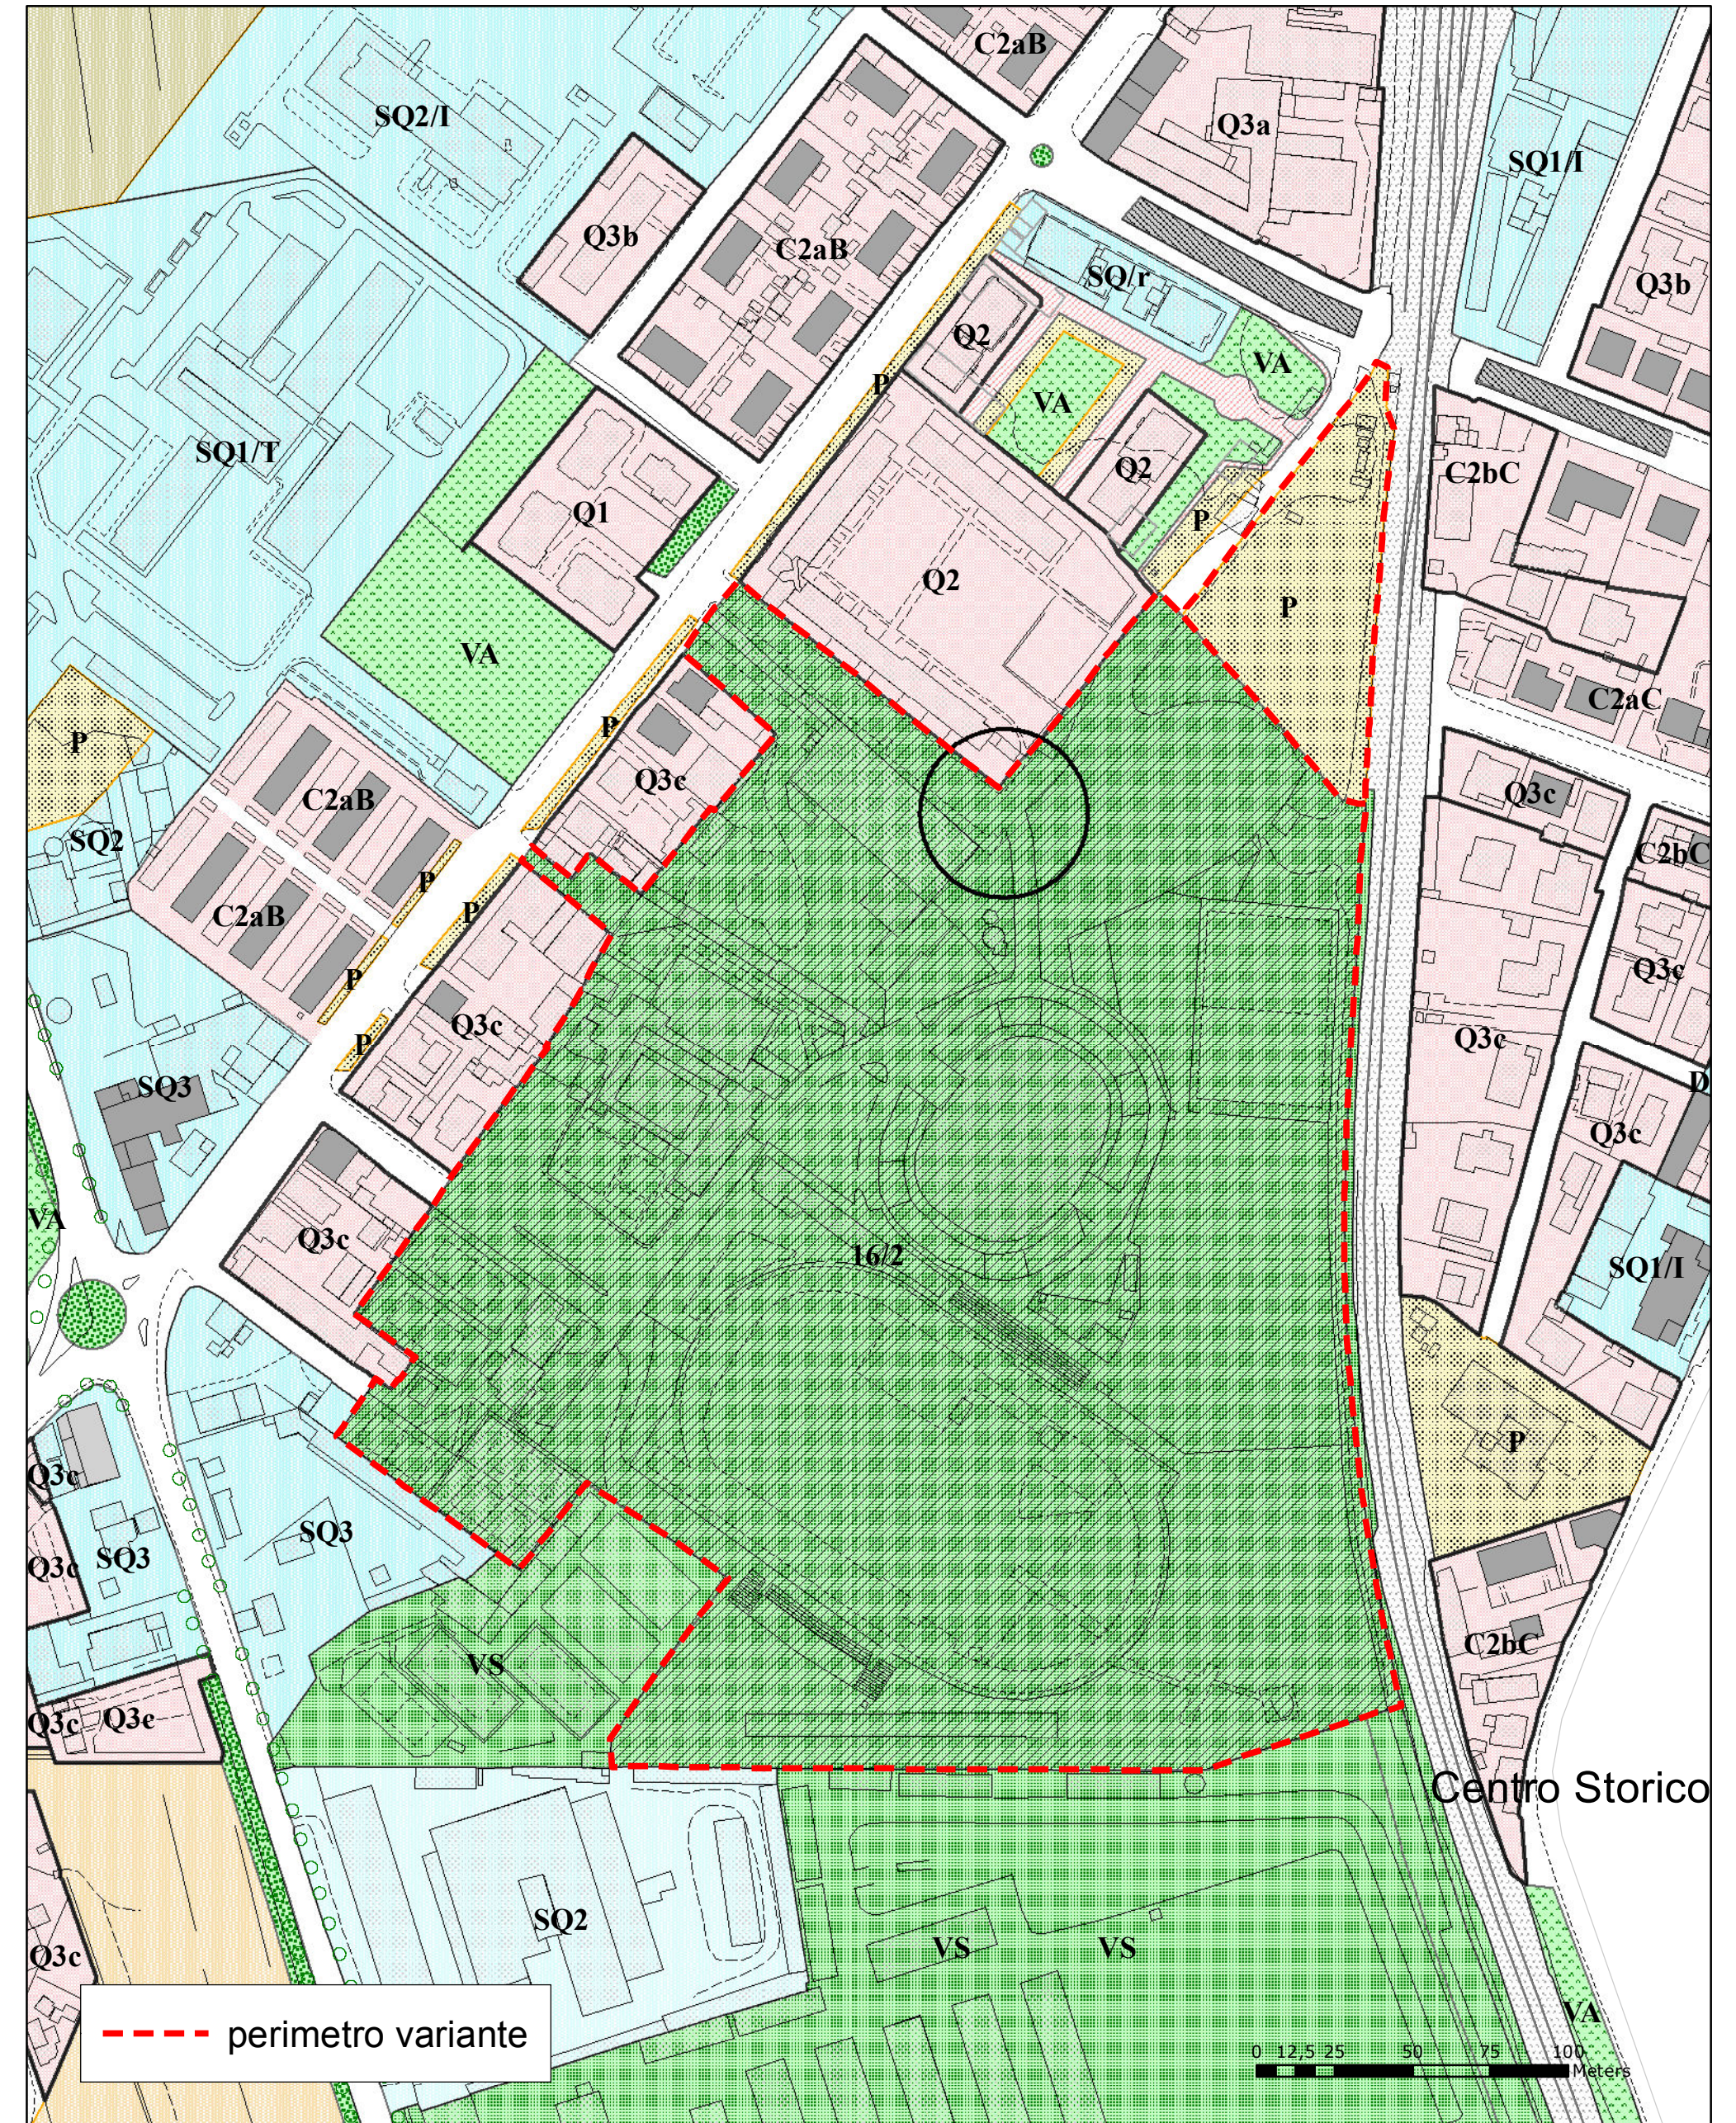




Comune di Pisa

Direzione D-10


Urbanistica e Edilizia Privata

Variante al Regolamento Urbanistico vigente
Scheda Ambito 34 – Area ex-Gea – via E.Filiberto

Stato Attuale

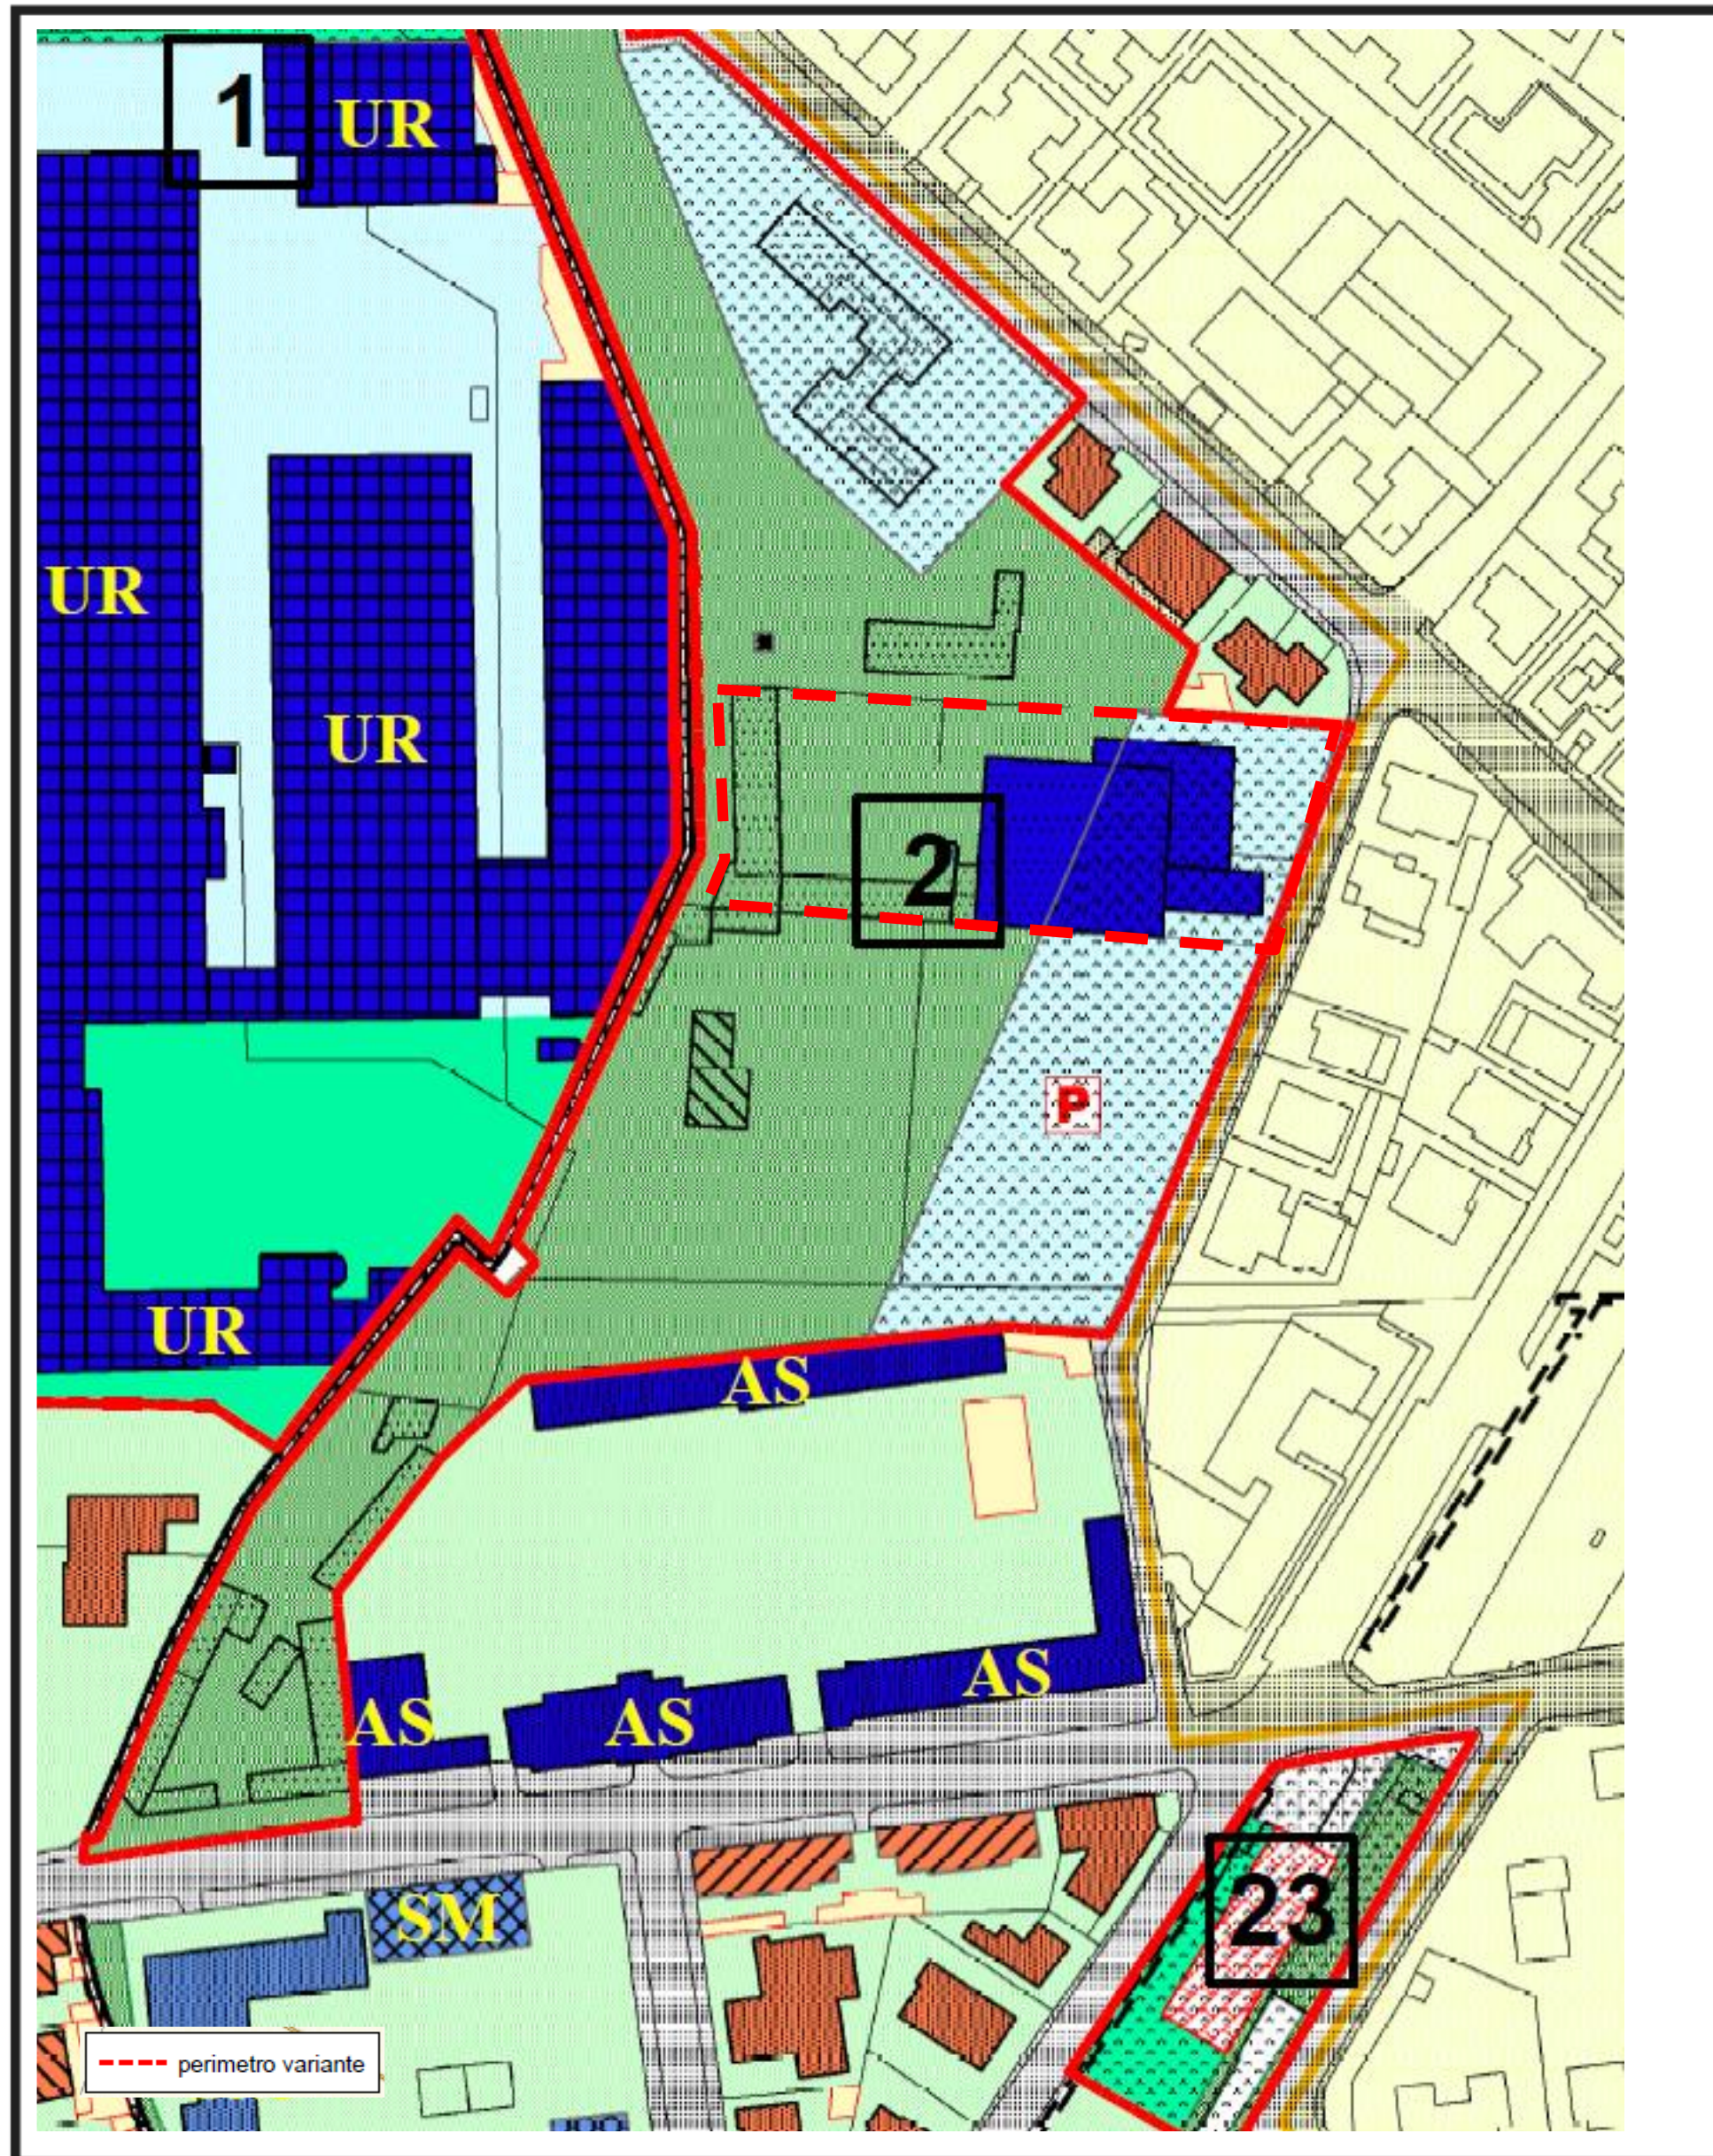


Stato Variato

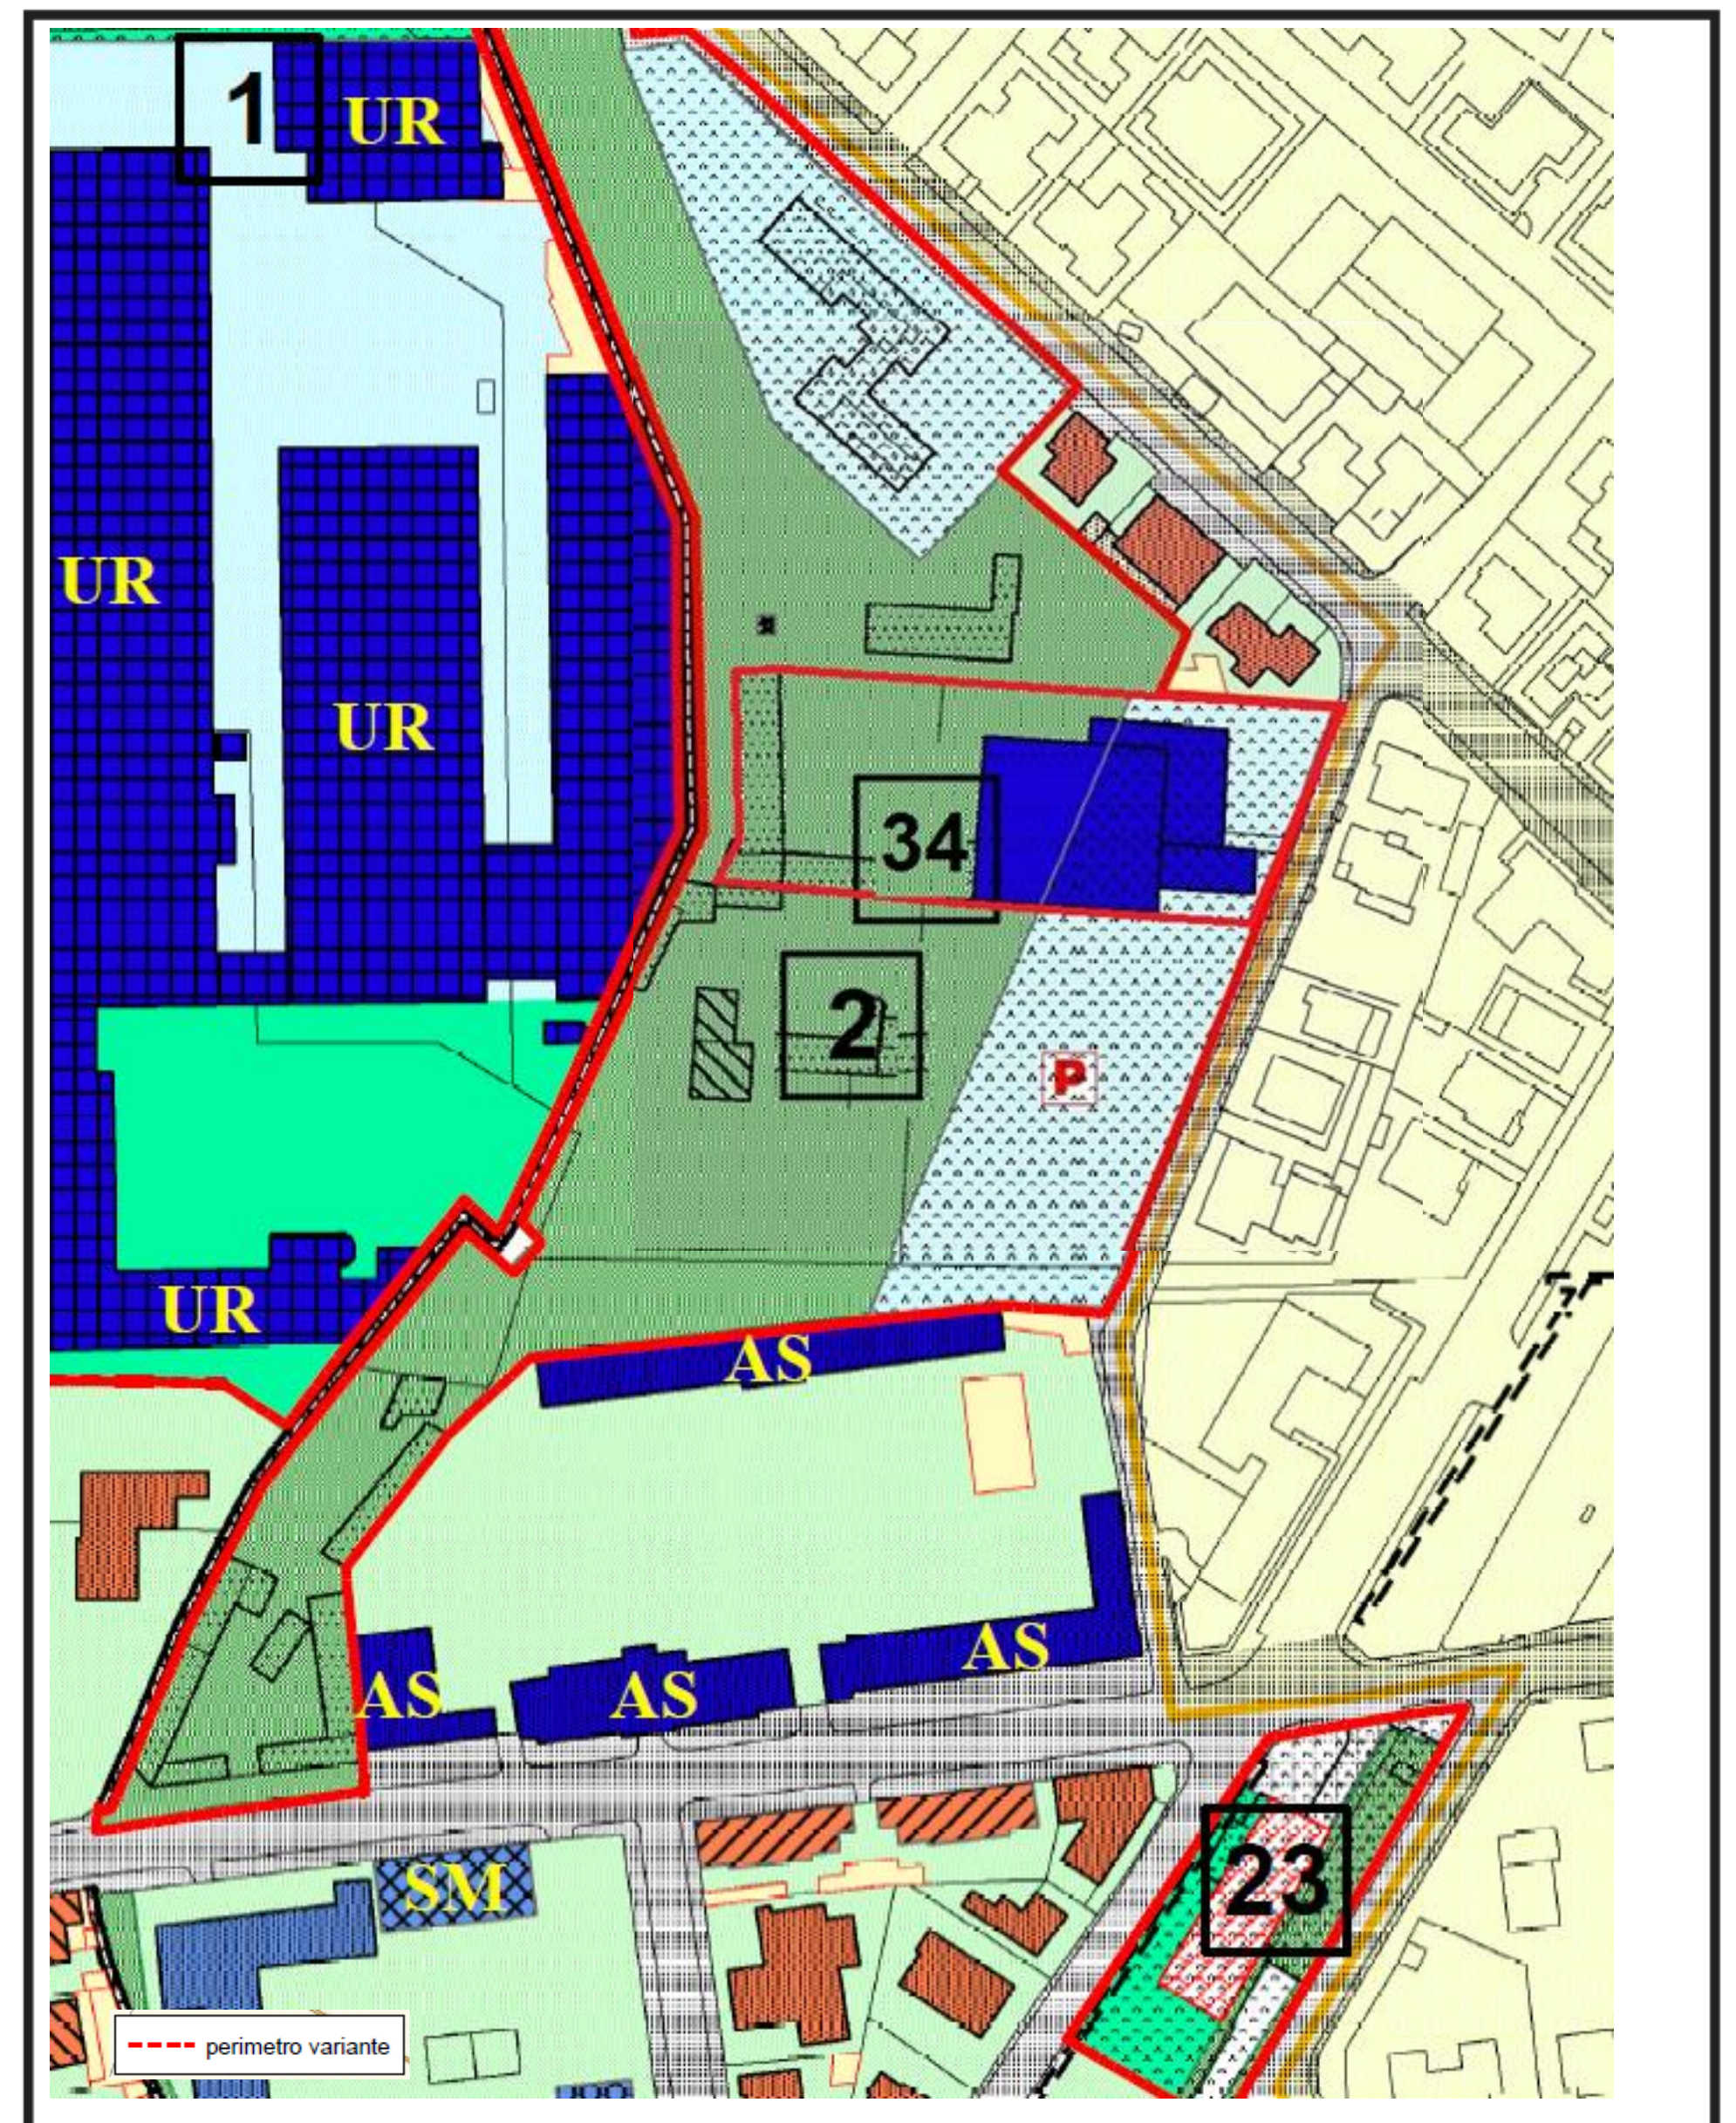



Stato Attuale

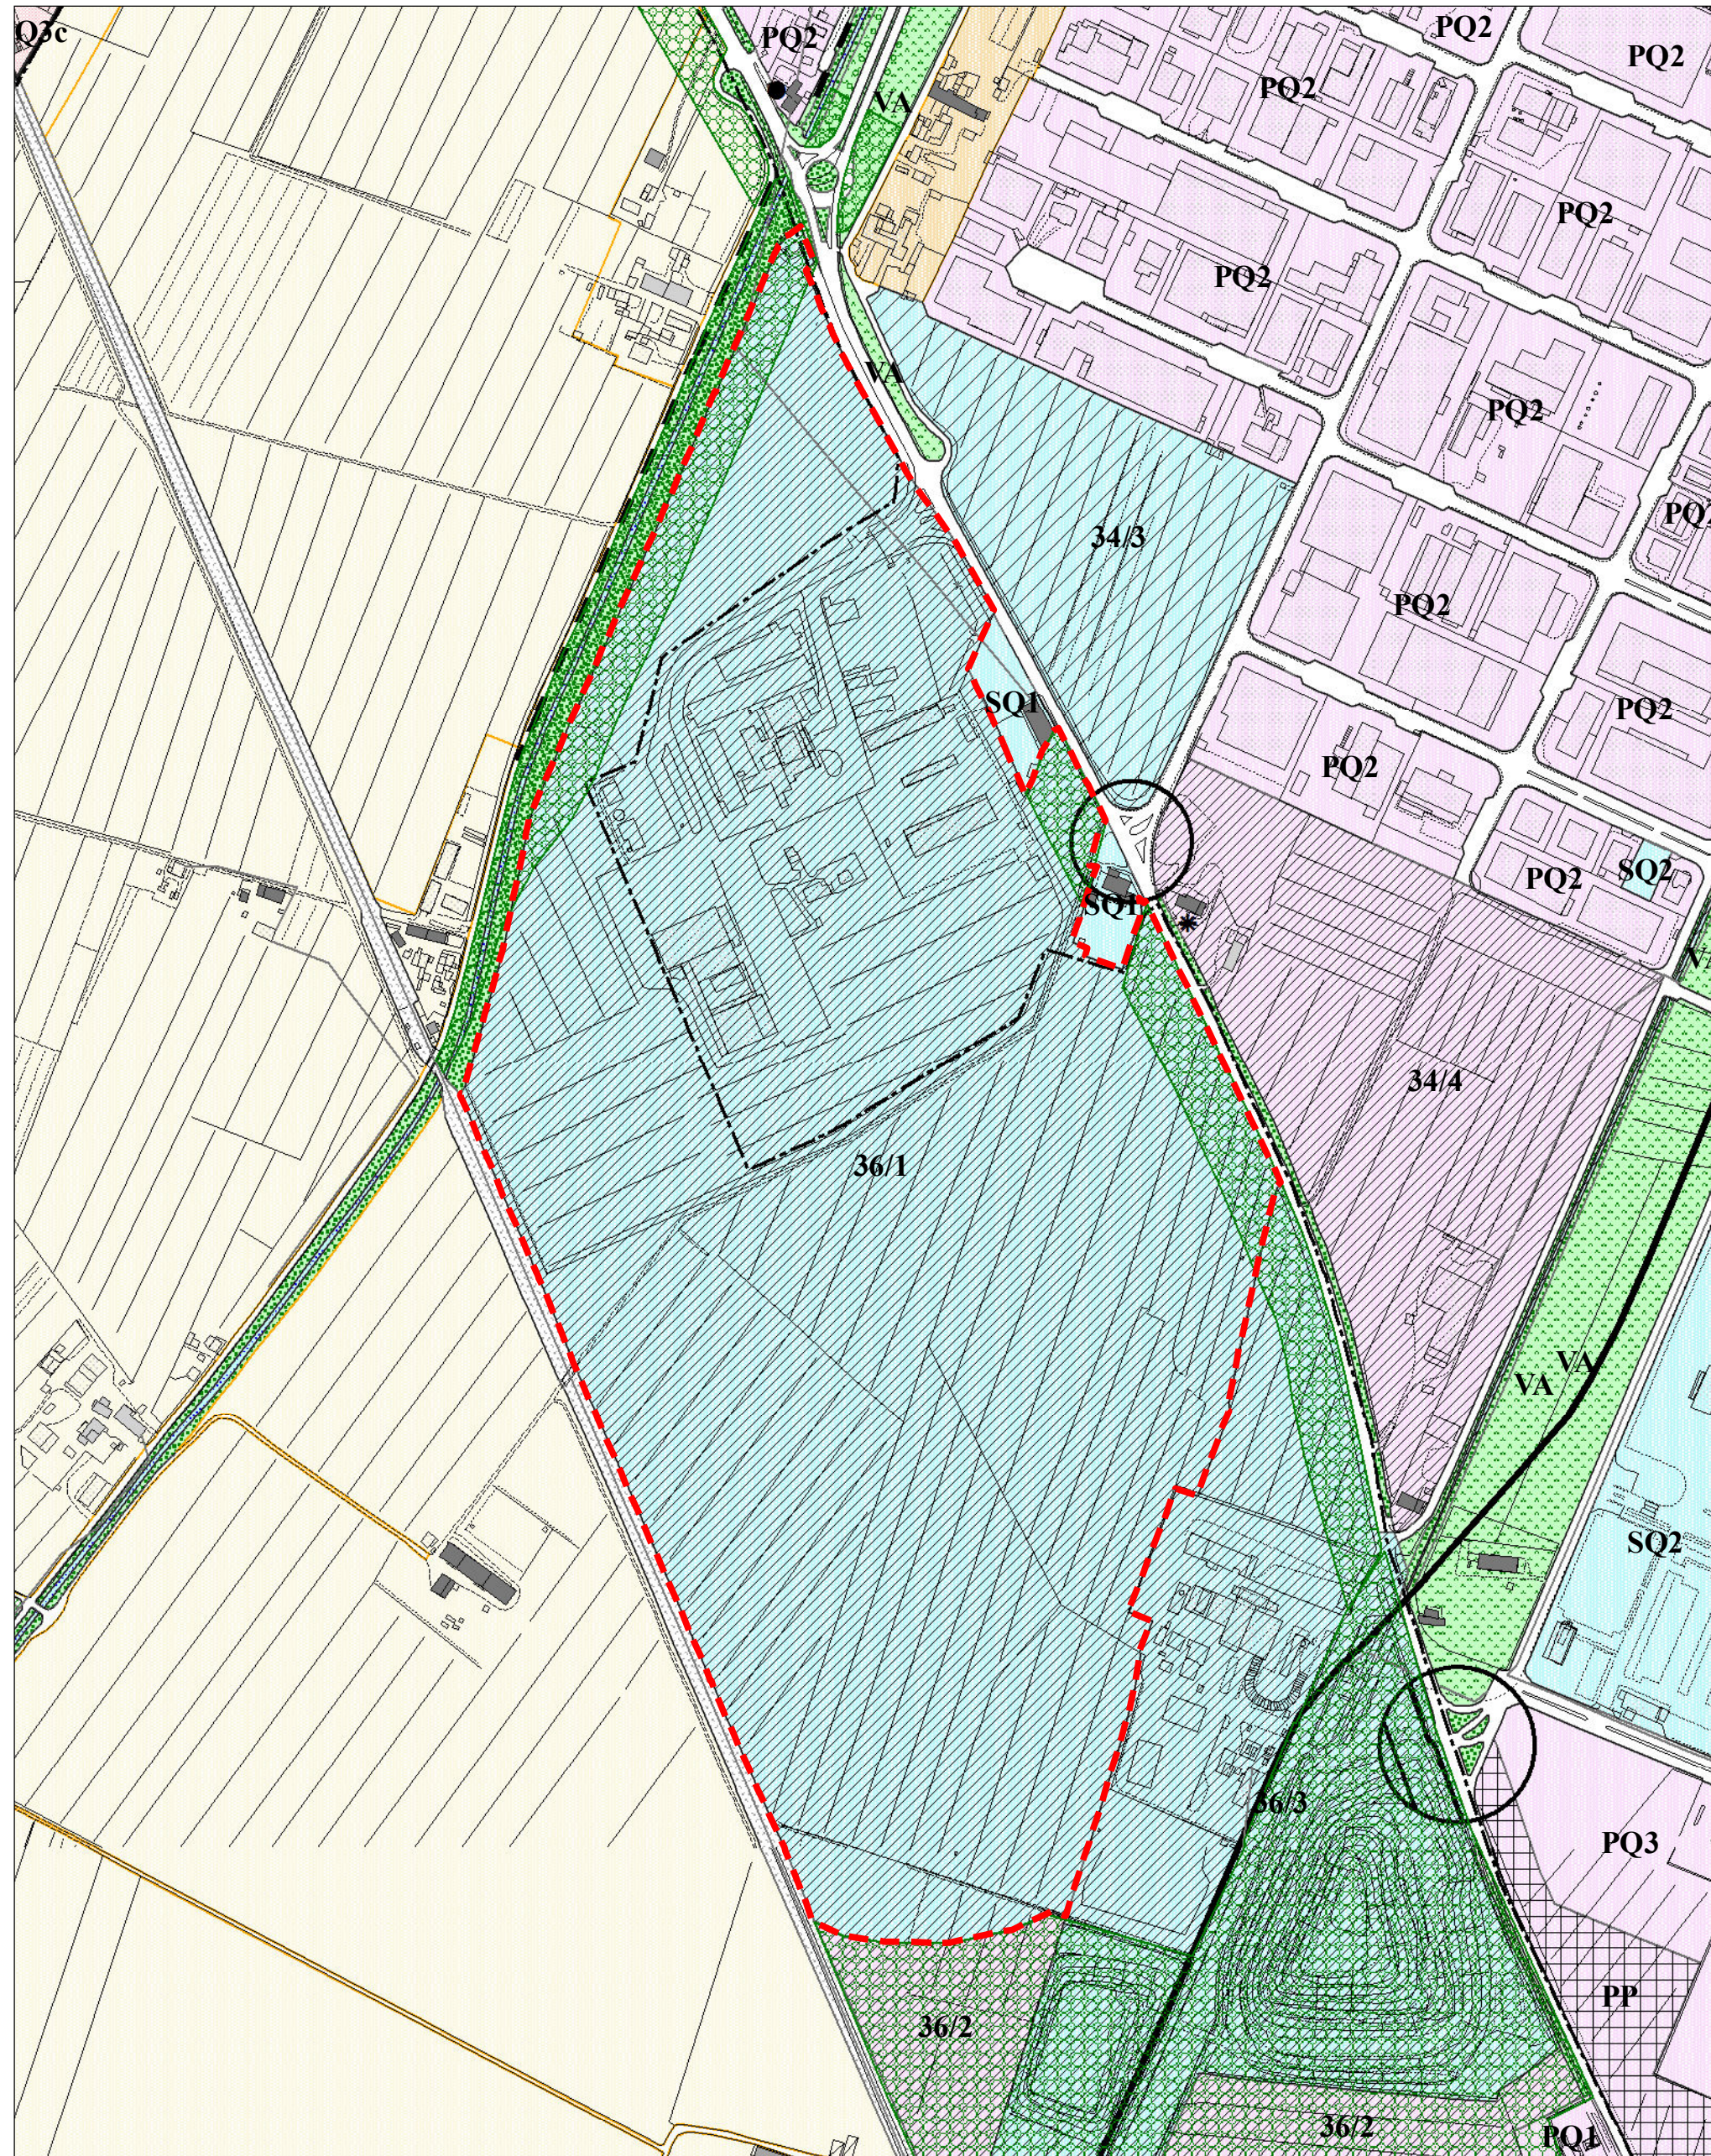

Stato Variato

