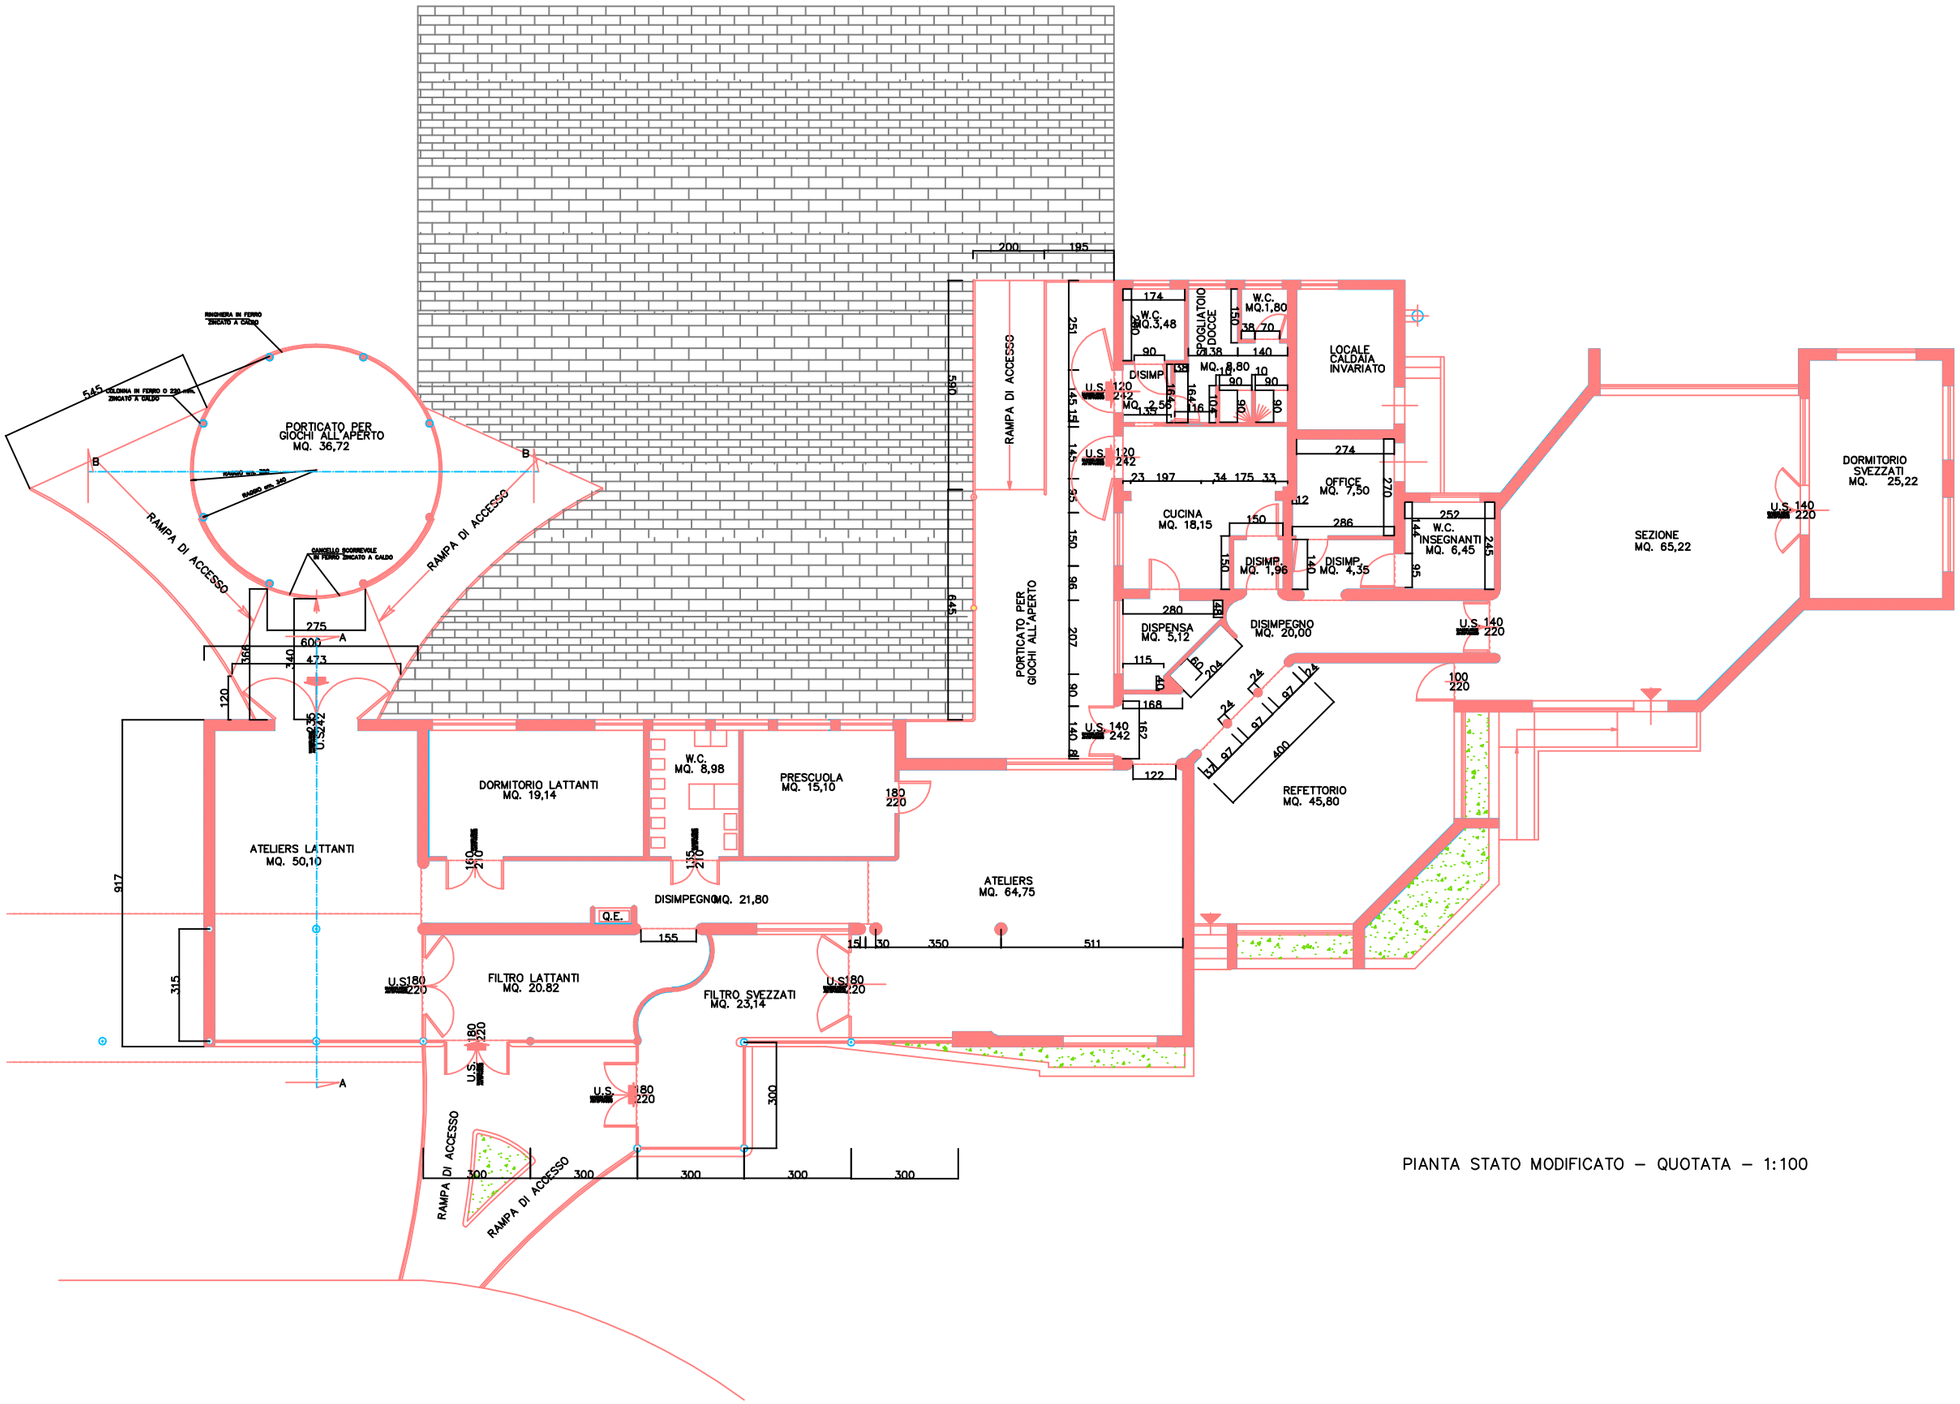

PIANTA STATO MODIFICATO – QUOTATA – 1:100