

TAVOLA ARCHITETTONICA  1	<b>ALBERGO Relais de L'Orologio</b> Via della Faggiola, 12 - Pisa  RESTAURO E CAMBIO DESTINAZIONE D' USO DI UN FABBRICATO POSTO IN VIA DELLA FAGGIOLA	OGGETTO PIANTA PROSPETTO SEZIONI LOCALI TECNICI (STATO ATTUALE)
Data: Febbraio 2001	Proprietà : CASA S.I. IMMOBILIARE	Scala: 1:50

PROGETTO e D.L. : Dott. Ing. Giuseppe Bentivoglio  
(Locali Tecnici) Dott. Arch. Massimo Lugli



Restituzione grafica: Emanuele Burichetti

*Giuseppe Bentivoglio*  
 Dott. Ing. BENTIVOGLIO GIUSEPPE  
 ALBO DEGLI INGEGNERI  
 DELLA PROVINCIA DI PISA N. 4  
 Cod. Fisc. BNE GP 03812633


25 GEN. 2002

IL COMUNE DI PISA  
 IL FUNZIONARIO  
 (TOMEI C. ALBERTO)

ESTRATTO DI PIANTA GIARDINO

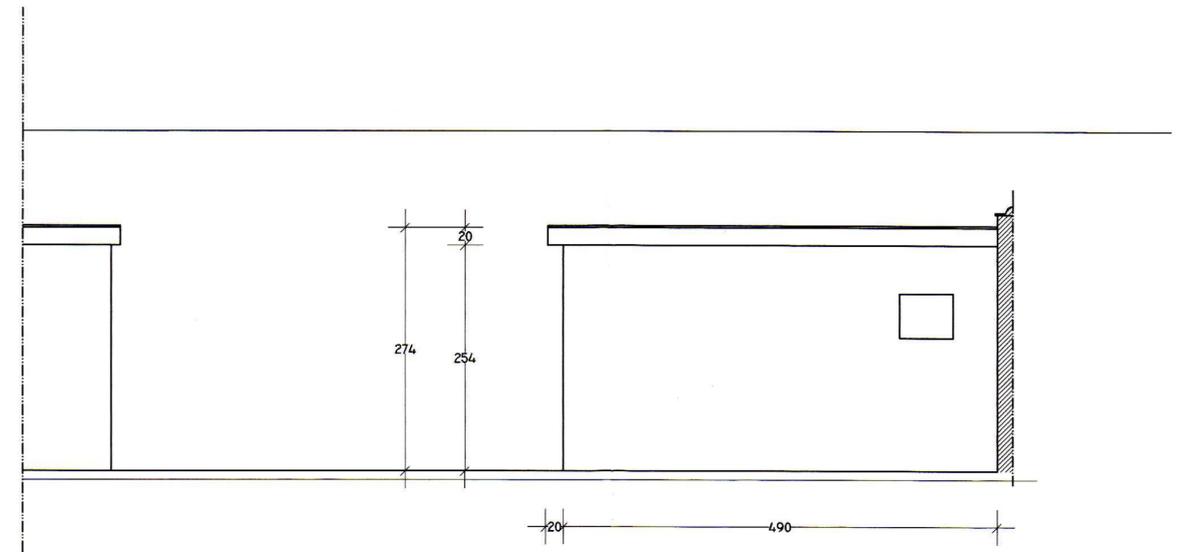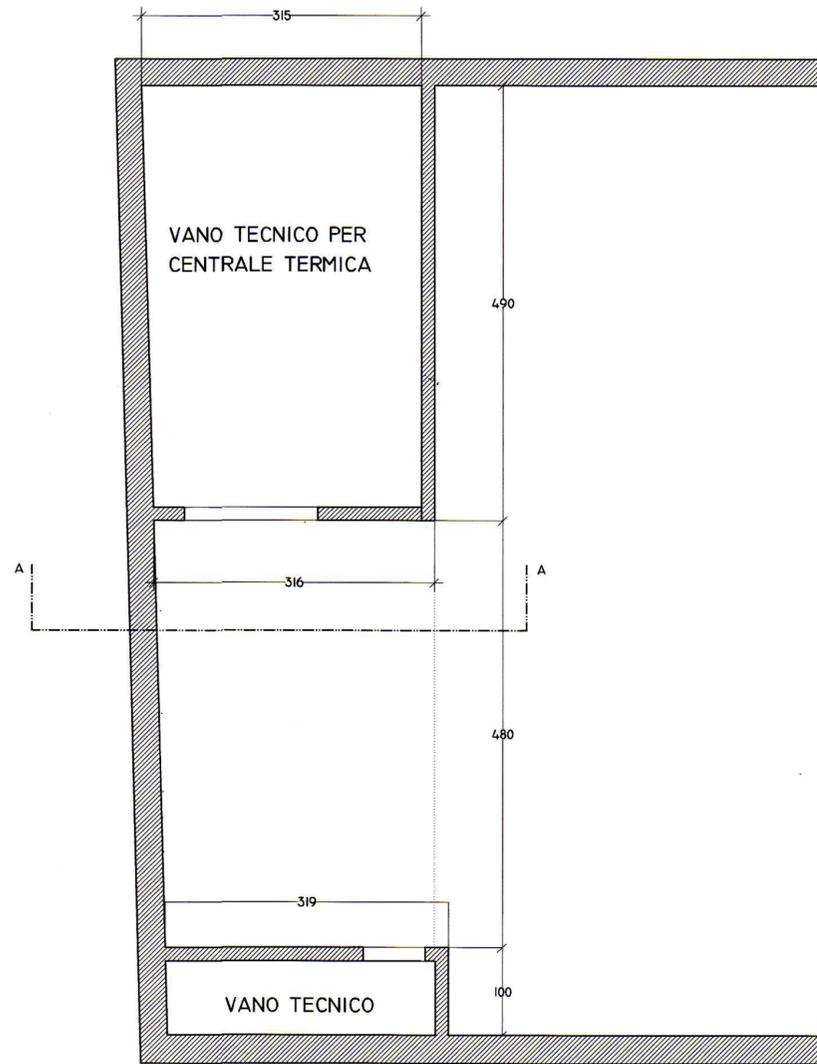

PROSPETTO

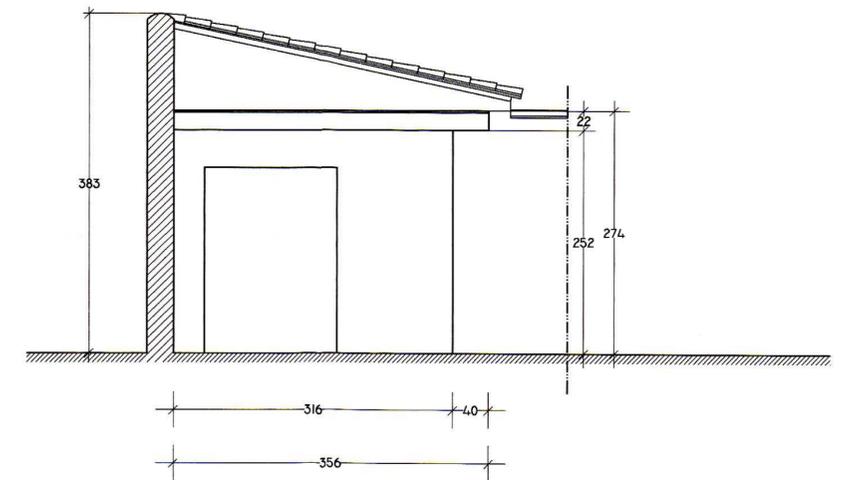

SEZIONE A-A