


TAVOLA ARCHITETTONICA	<b>ALBERGO Relais de L'Orologio</b> Via della Faggiola, 12 - Pisa	OGGETTO PIANTA PROSPETTO SEZIONI LOCALI TECNICI (STATO MODIFICATO)
2	RESTAURO E CAMBIO DESTINAZIONE D' USO DI UN FABBRICATO POSTO IN VIA DELLA FAGGIOLA	
Data: Marzo 2001	Proprietà : CASA S.I. IMMOBILIARE	Scala: 1:50

PROGETTO e D.L. : Dott. Ing. Giuseppe Bentivoglio  
( Locali Tecnici )  
Dott. Arch. Massimo Lugli

Restituzione grafica: Emanuele Burichetti





Dott. Ing. BENTIVOGLIO GIUSEPPE  
ALBO DEGLI INGEGNERI  
DELLA PROVINCIA DI PISA N. 400  
Cod. Fisc. BNT GPP 012 C/92/5

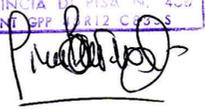


25 GEN. 2002



PIANTA

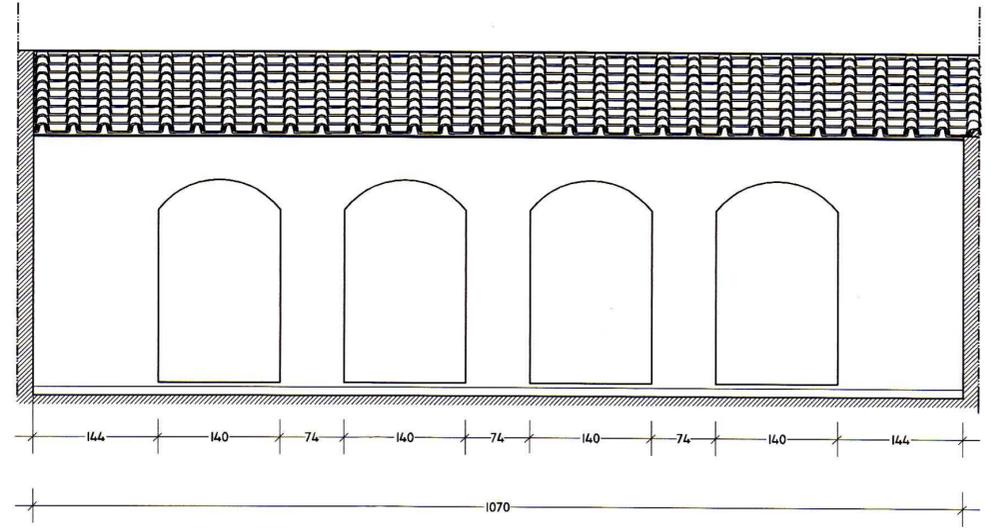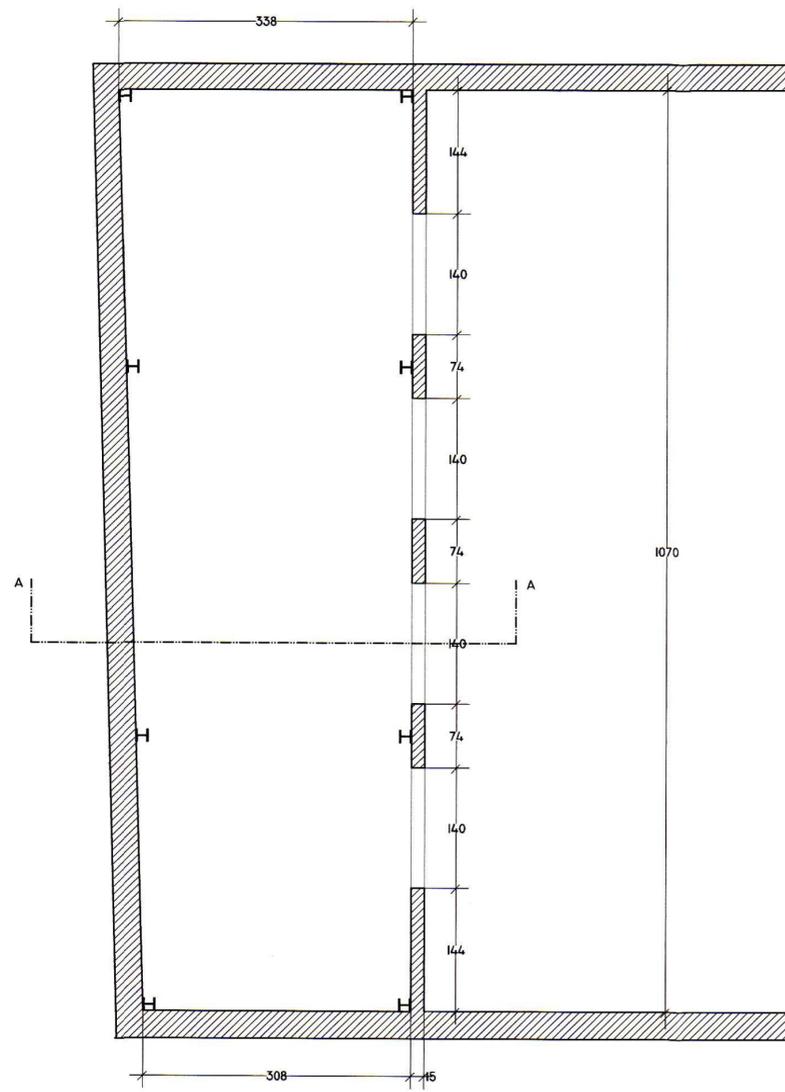

PROSPETTO

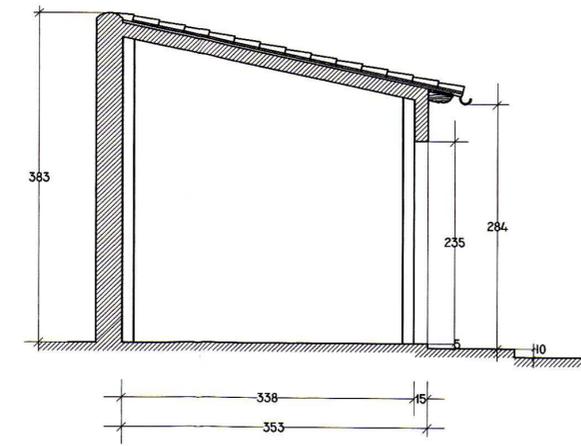

SEZIONE A-A