

TAVOLA ARCHITETTONICA 3	ALBERGO Relais de L'Orologio Via della Faggiola, 12 - Pisa RESTAURO E CAMBIO DESTINAZIONE D'USO DI UN FABBRICATO POSTO IN VIA DELLA FAGGIOLA	OGGETTO PIANTA PROSPETTO SEZIONI LOCALI TECNICI (STATO SOVRAPPONTO)
Data: Febbraio 2001	Proprietà : CASA SÌ IMMOBILIARE	Scala: 1:50

PROGETTO e D.L. : Dott. Ing. Giuseppe Bentivoglio
(Locali Tecnici)
Dott. Arch. Massimo Lugli

Restituzione grafica: Emanuele Burichetti




Dott. Ing. BENTIVOGLIO GIUSEPPE
ALBO DEGLI INGEGNERI
DELLA PROVINCIA DI PISA N. 408
Cod. Fisc. BNT GPF 05812 C8385

25 GEN. 2002




IL FUNZIONARIO
(TOMEI C. ALBERTO)


PIANTA GIARDINO SOVRAPPSTA

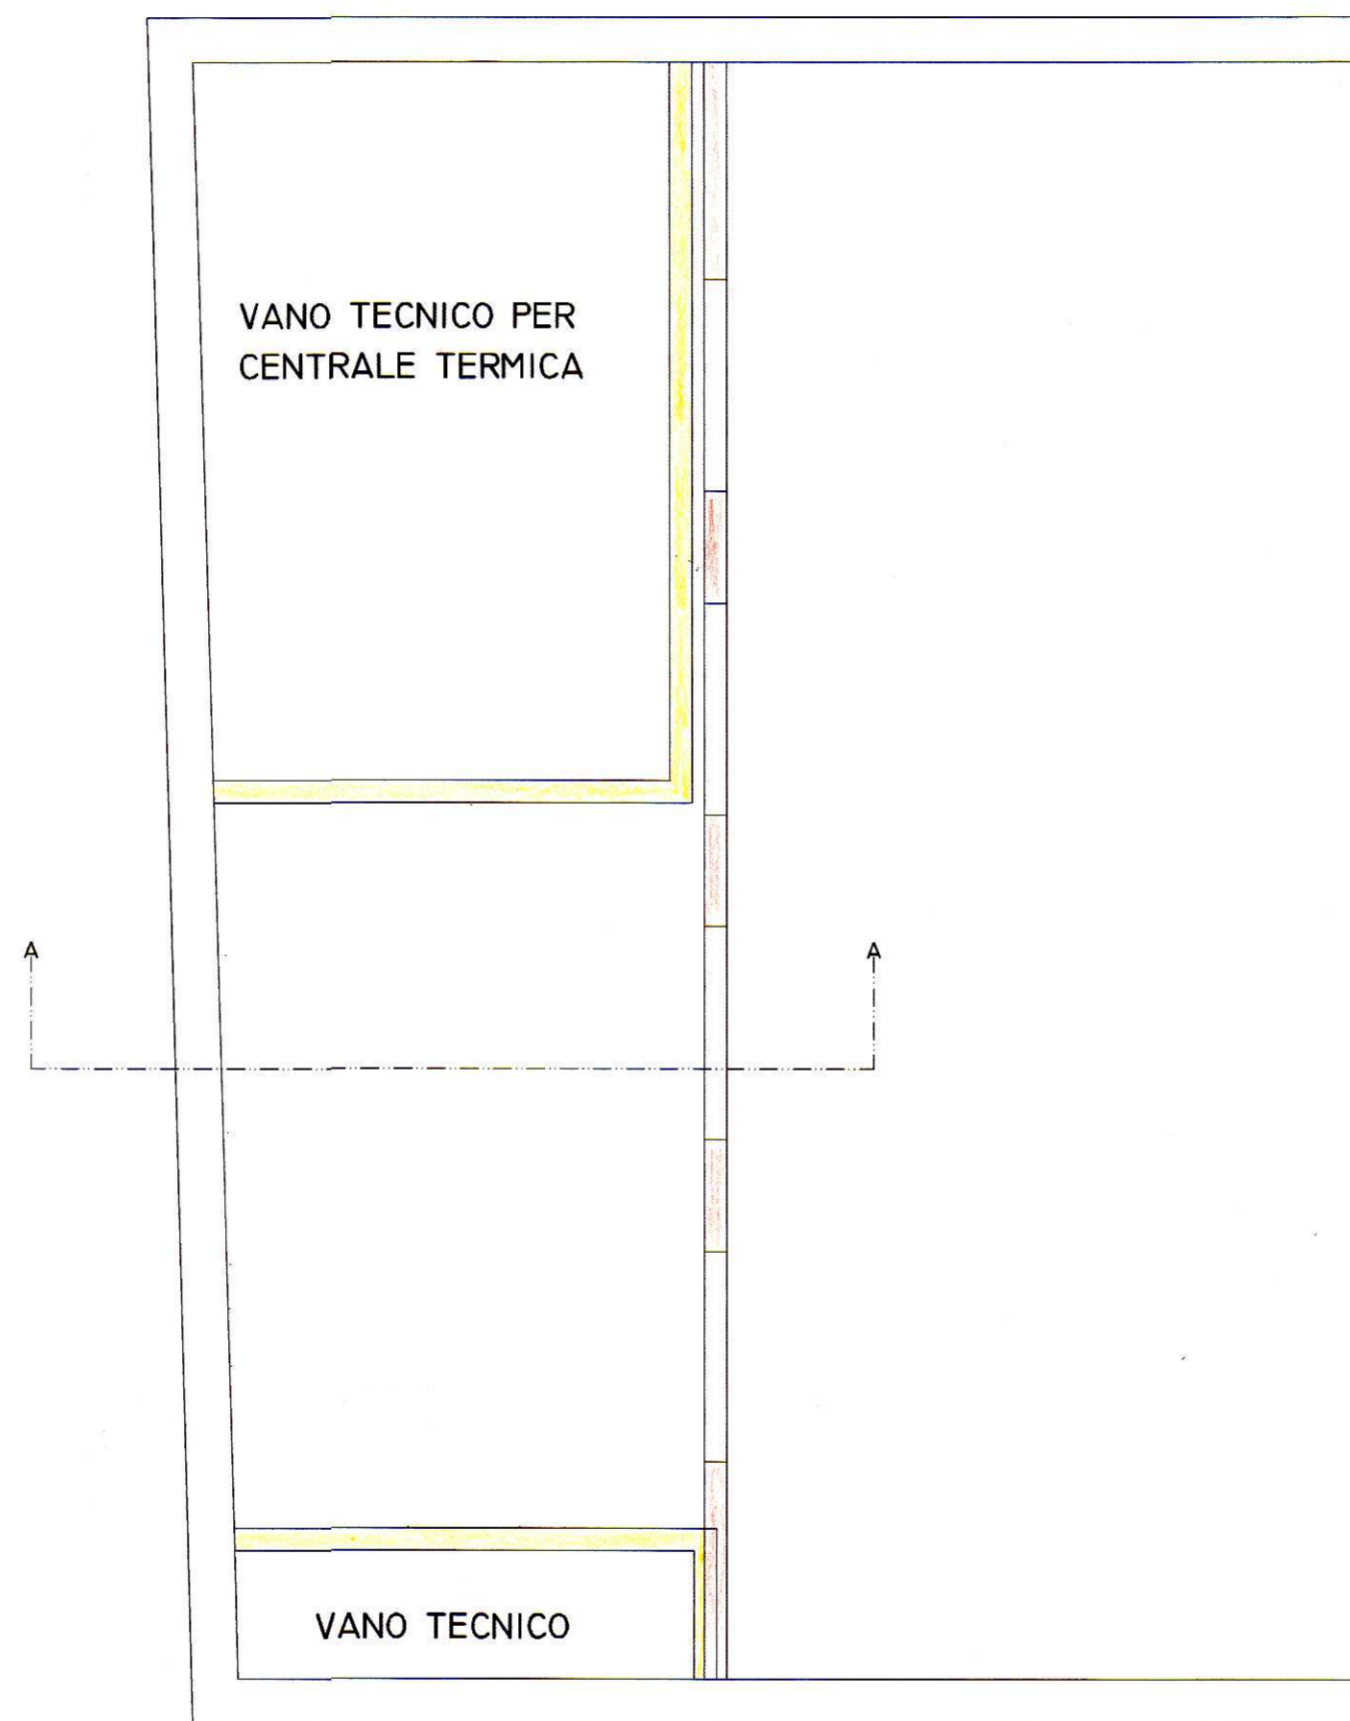

PROSPETTO SOVRAPPONTO VANO TECNICO PER CENTRALE TERMICA

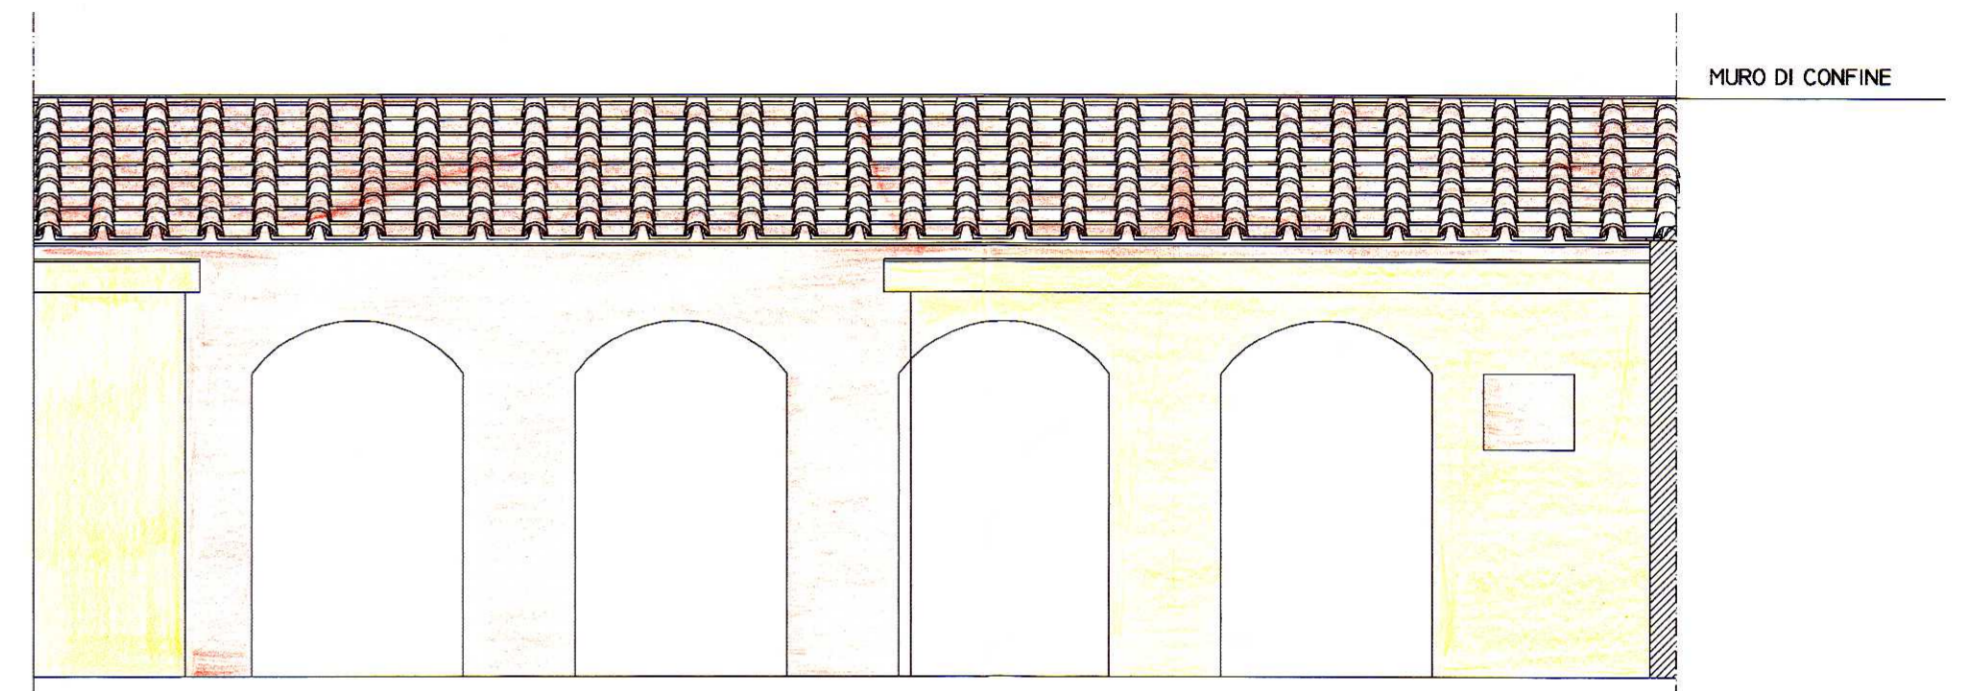

PROSPETTO OVEST

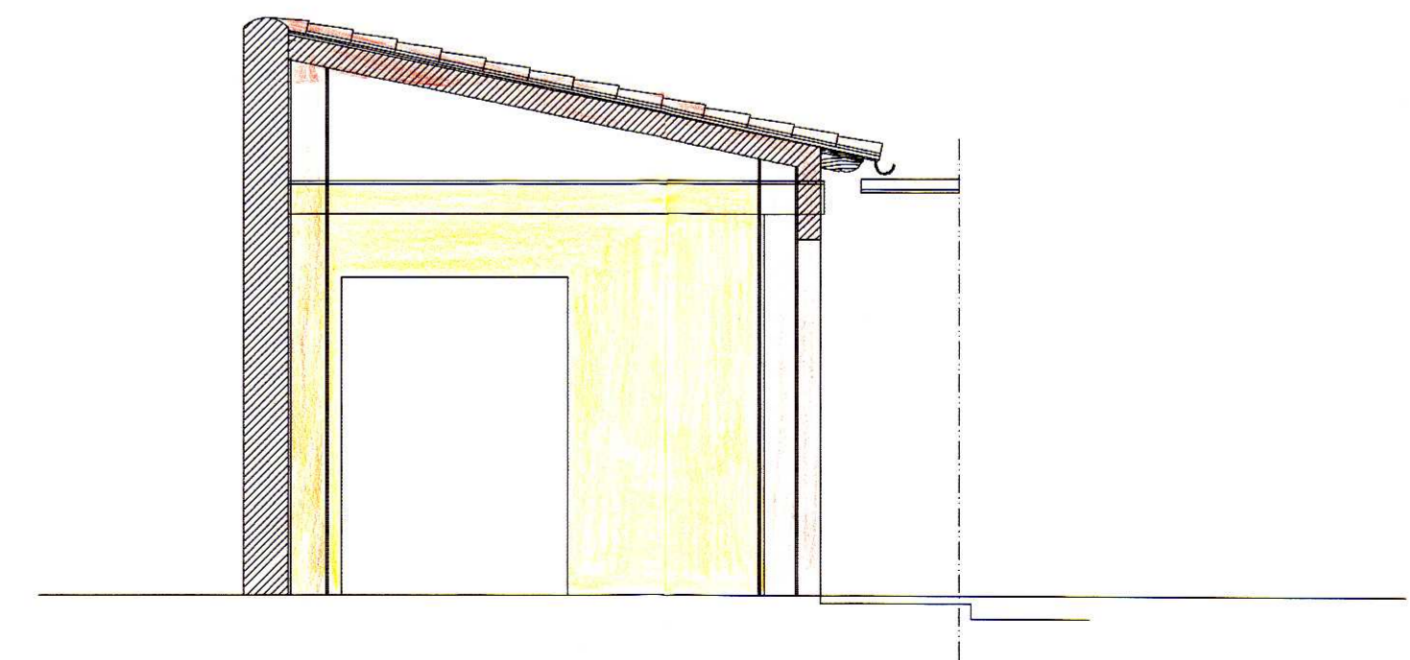

SEZ. A-A