



## COMUNE DI PISA

DIREZIONE URBANISTICA – EDILIZIA PRIVATA

# VARIANTE PER RIQUALIFICAZIONE FUNZIONALE ED AMBIENTALE DELL'ARENA GARIBALDI – STADIO ROMEO ANCONETANI.

## VARIANTE AL PIANO STRUTTURALE F3 - ESTRATTI TAVOLA DEI SUBSISTEMI UTOE N. 9 – N. 36


APPROVAZIONE

Per effetto della Sentenza TAR Toscana n. 663/2020 pubblicata in data 1/06/2020 e notificata in data 04/06/2020, la Variante al Regolamento Urbanistico approvata con Delibera del Consiglio Comunale n. 14 del 29/05/2020 non assume efficacia per le aree e gli immobili distinti al Catasto al Fg. 11 Mapp. 51 sub 377, 378, mapp. 443, mapp. 443 sub1, mapp. 443 sub 2., restando in vigore per gli stessi la pianificazione urbanistica di cui alla Scheda norma 10.1 – comparto 2 del Regolamento Urbanistico approvato con Delibera del Consiglio Comunale n. 20 del 04.05.2017.






Stato Attuale

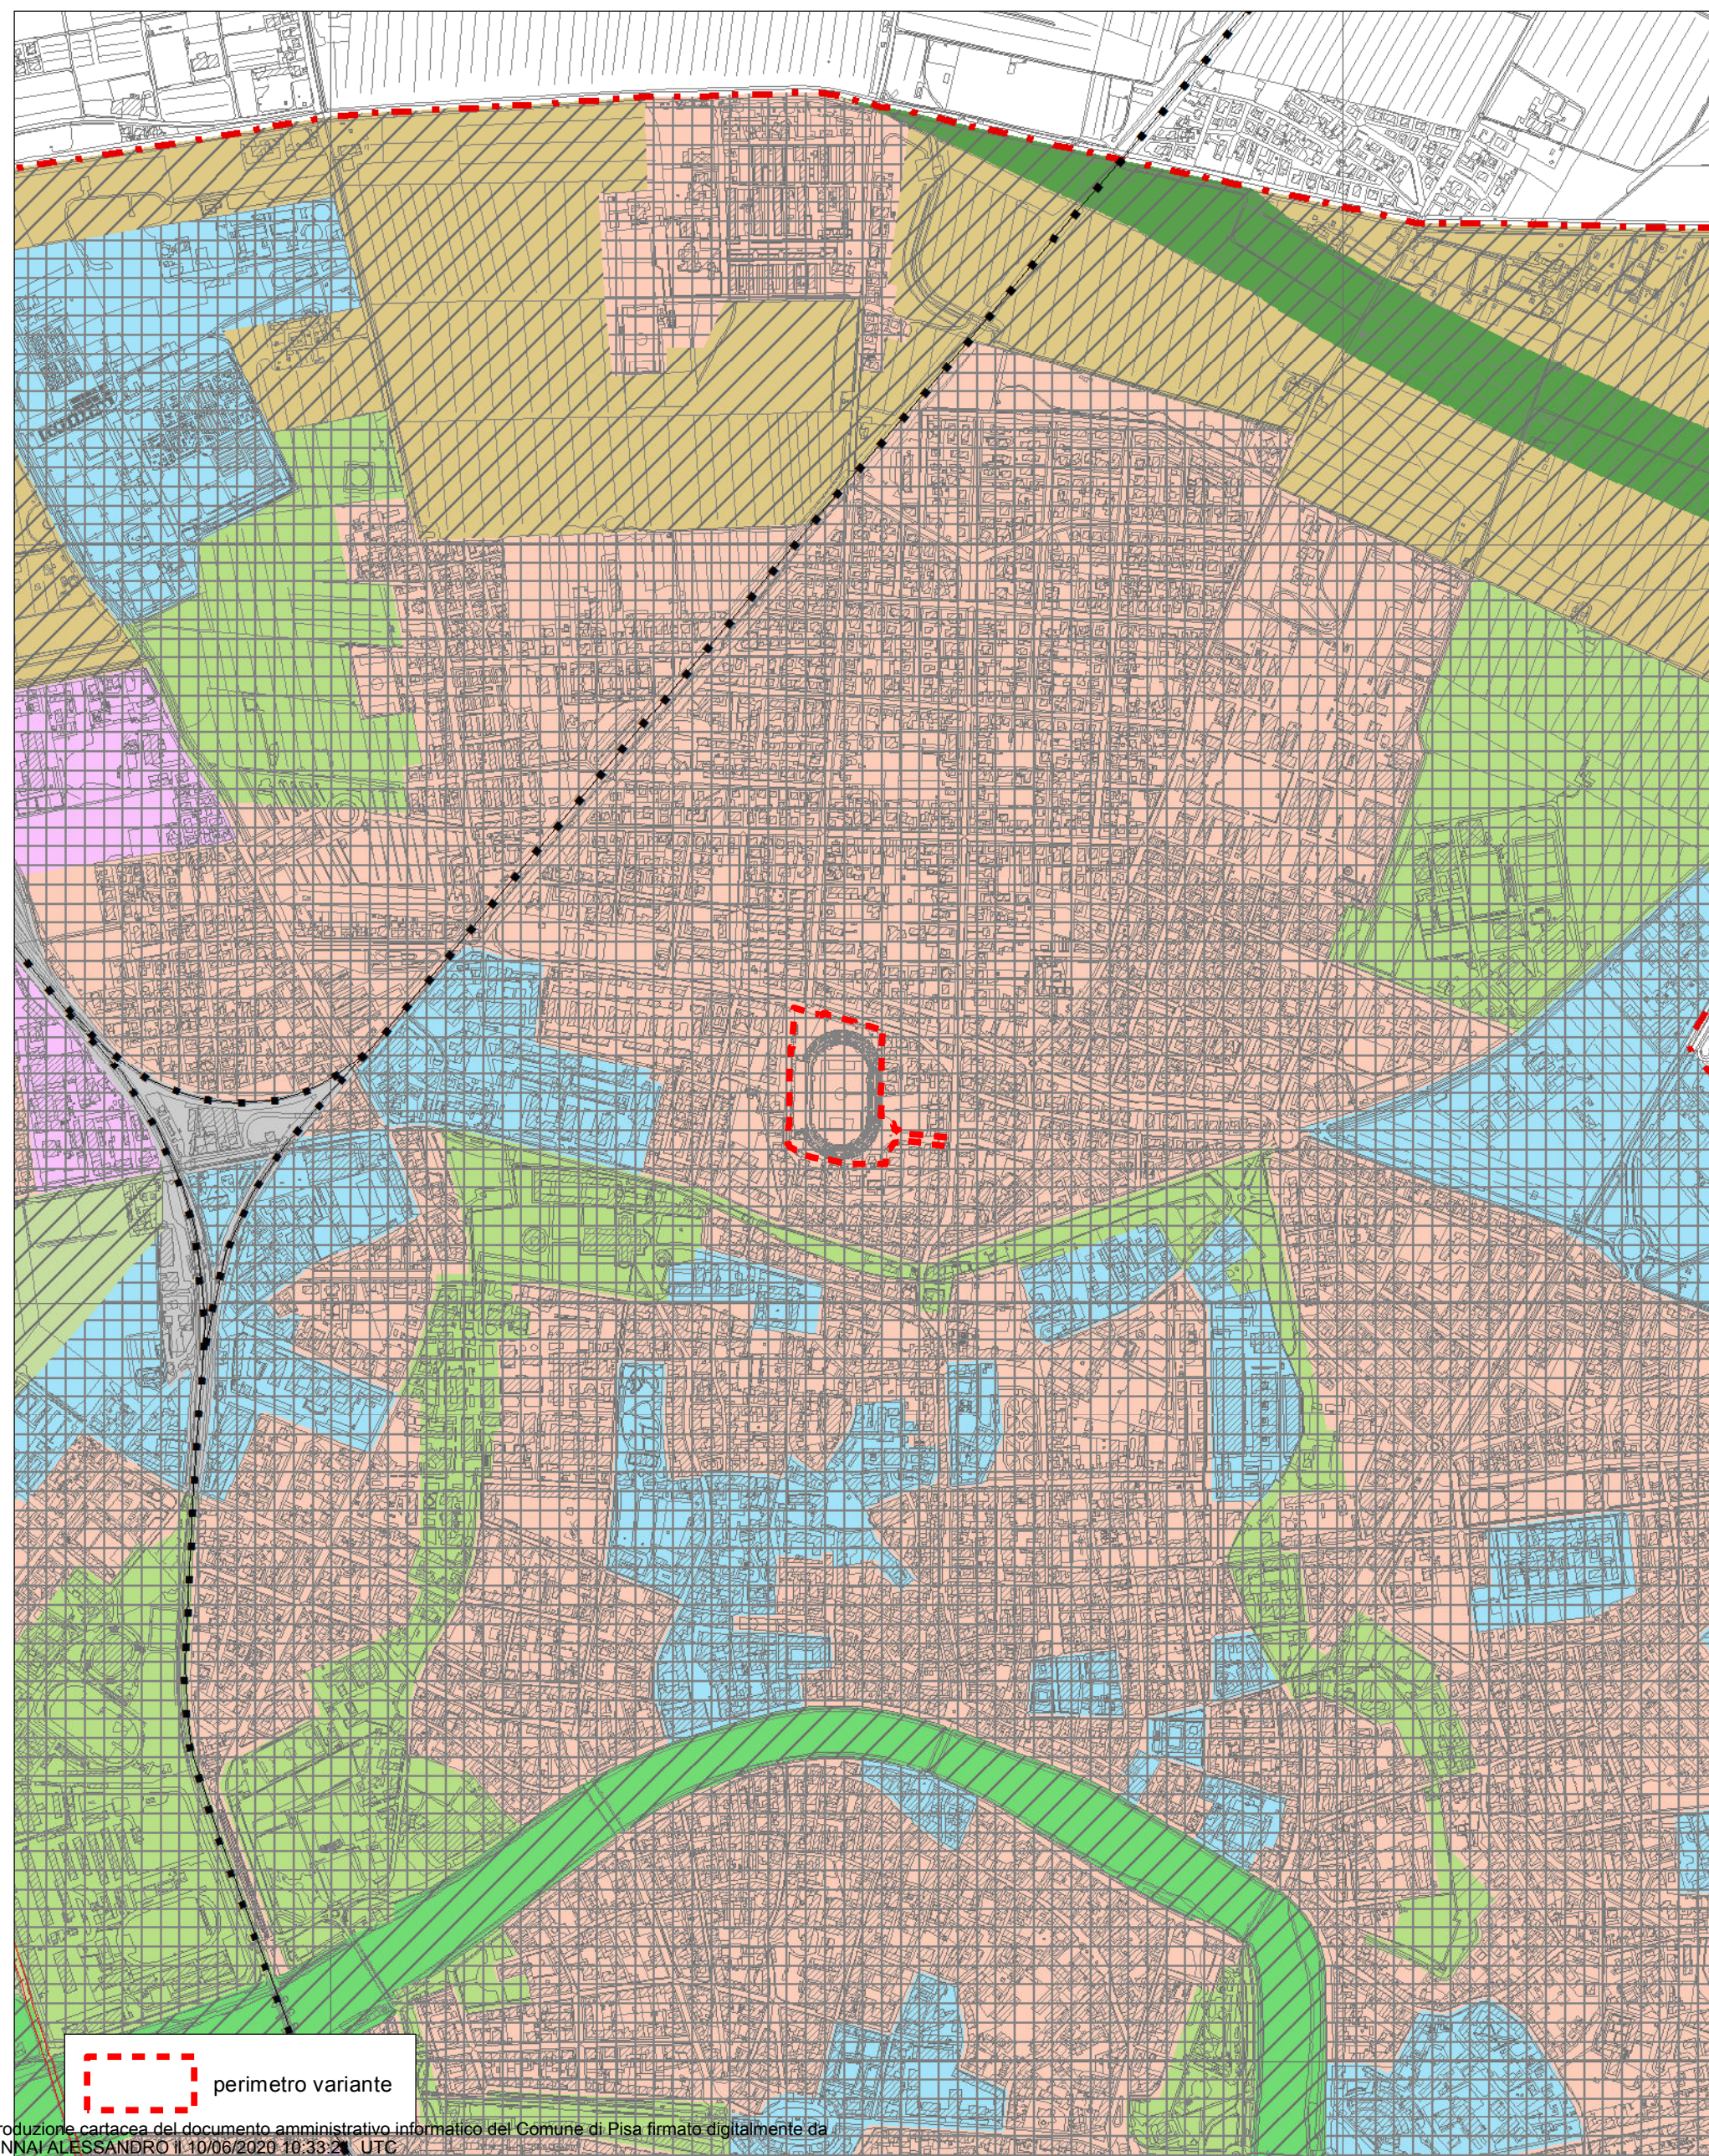

Stato Variato

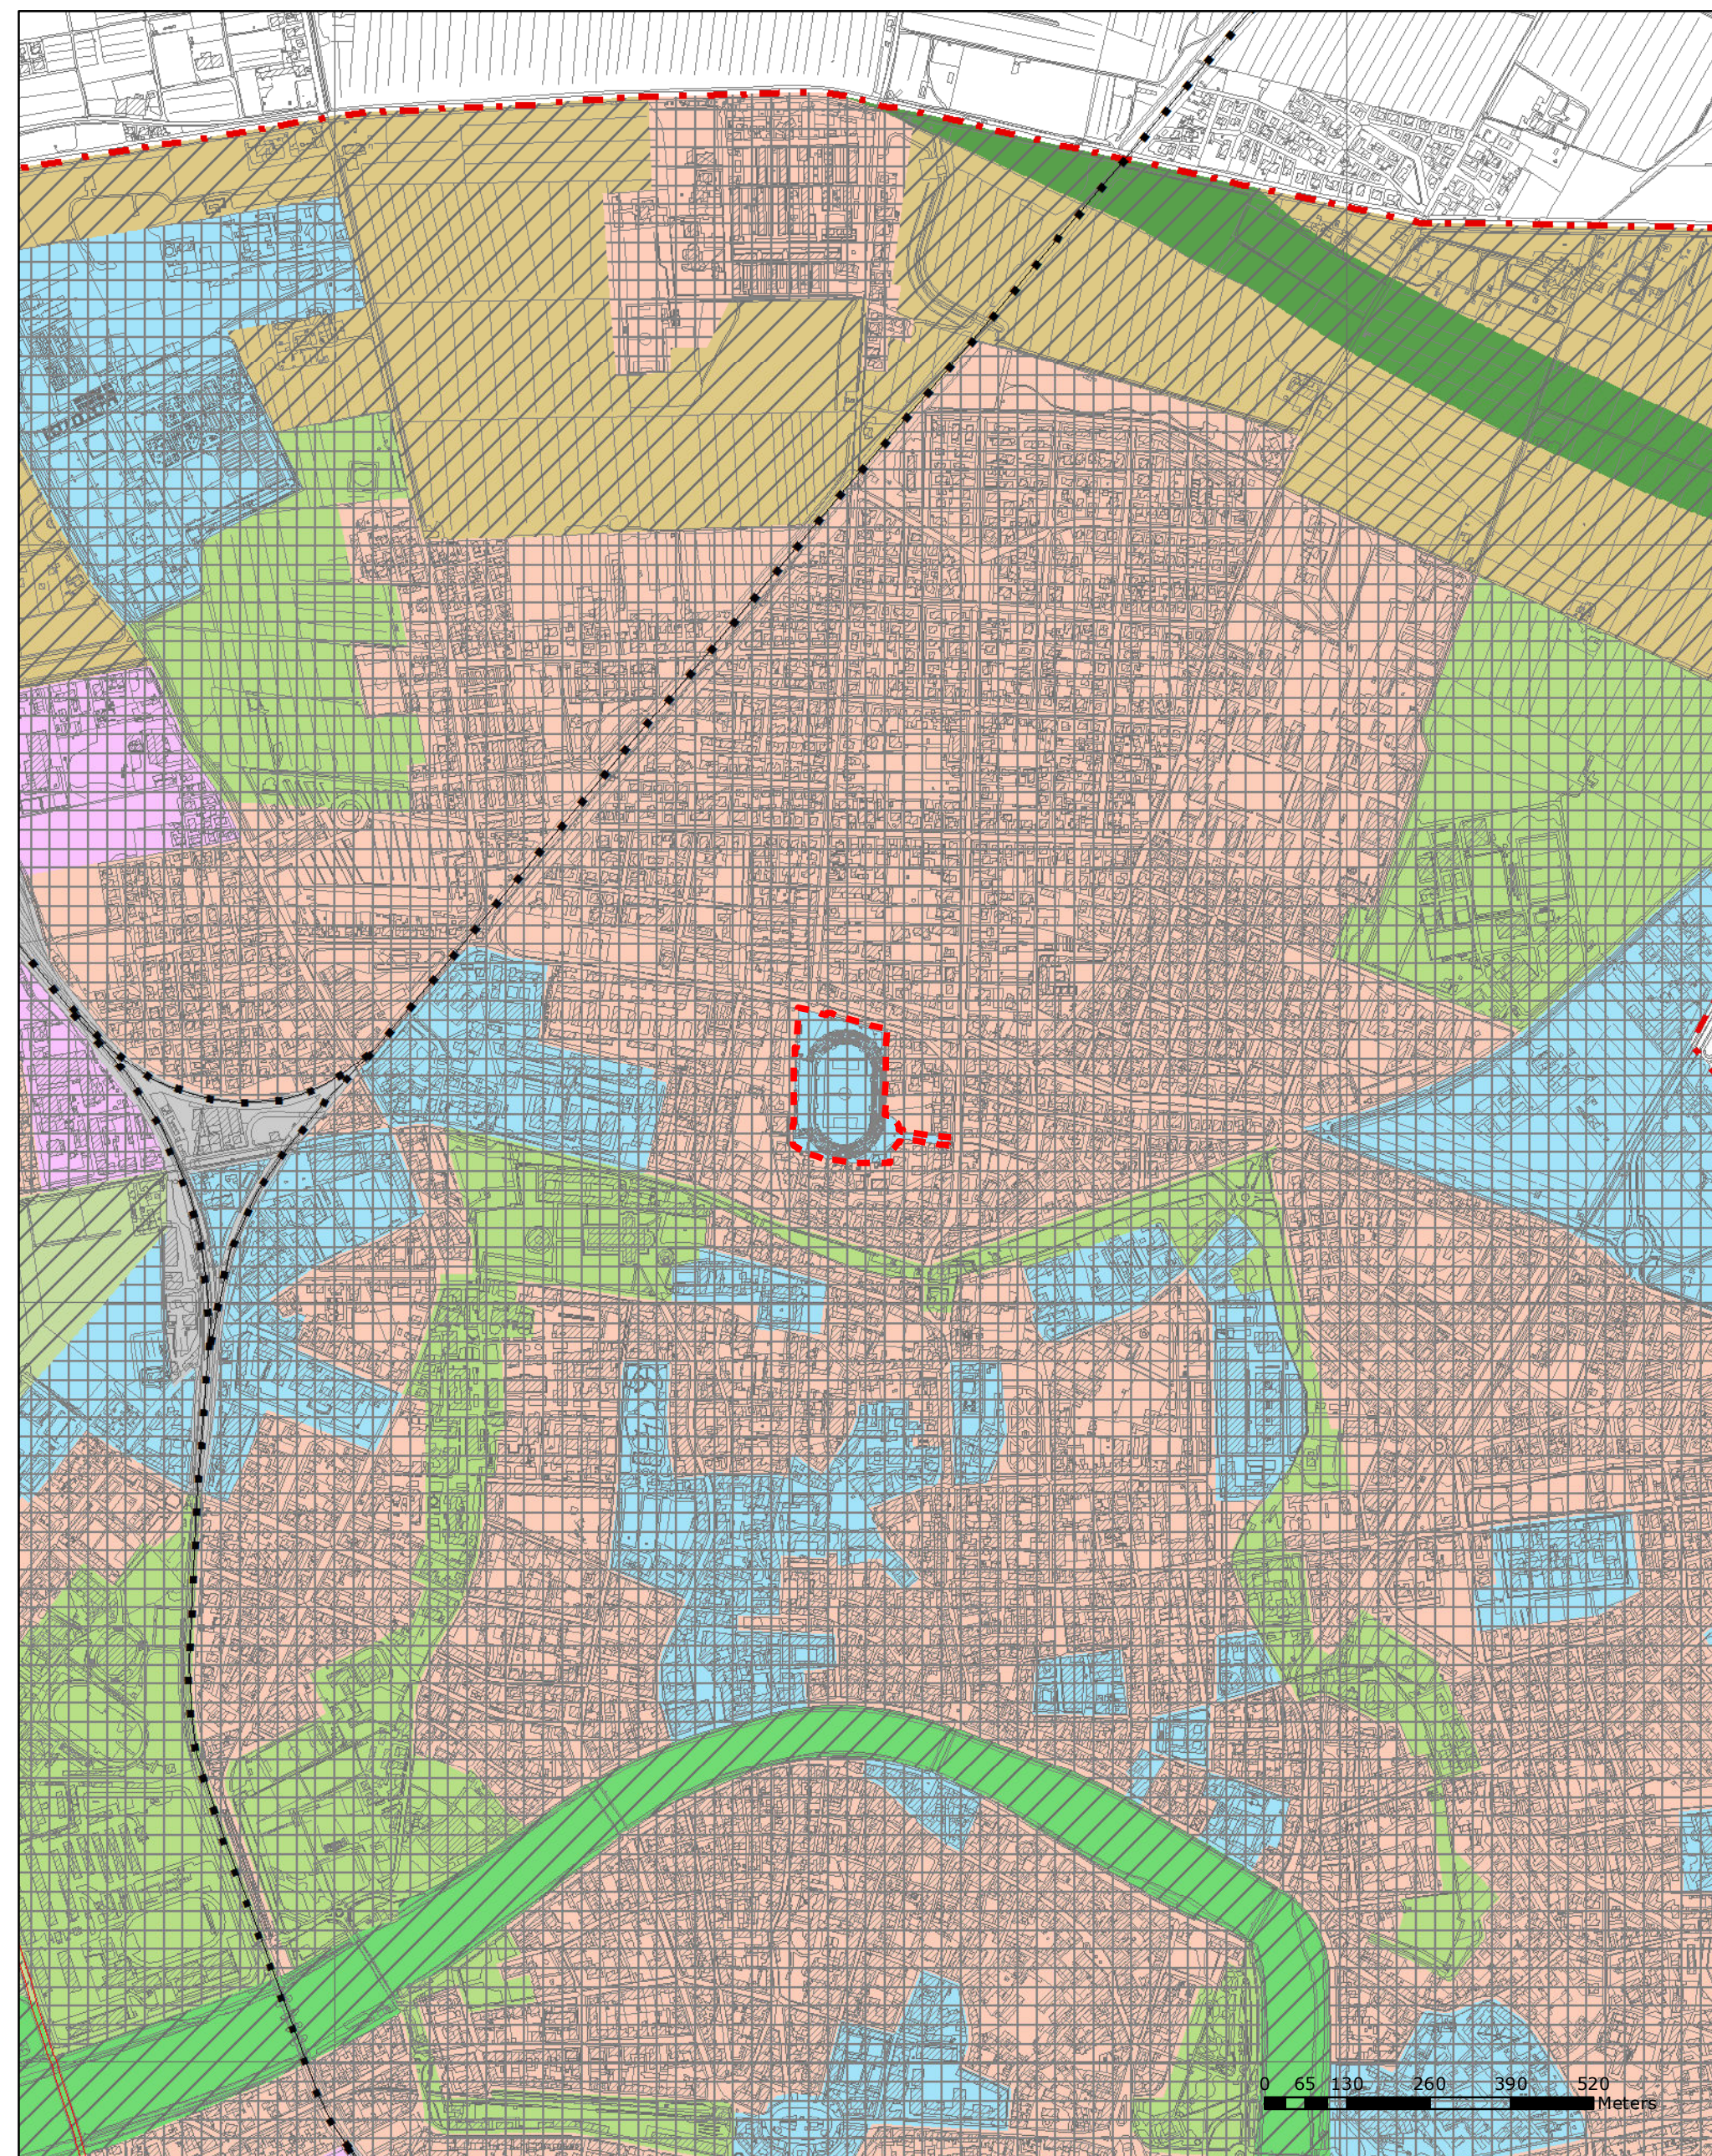


perimetro variante

0 65 130 260 390 520 Meters





Stato Attuale

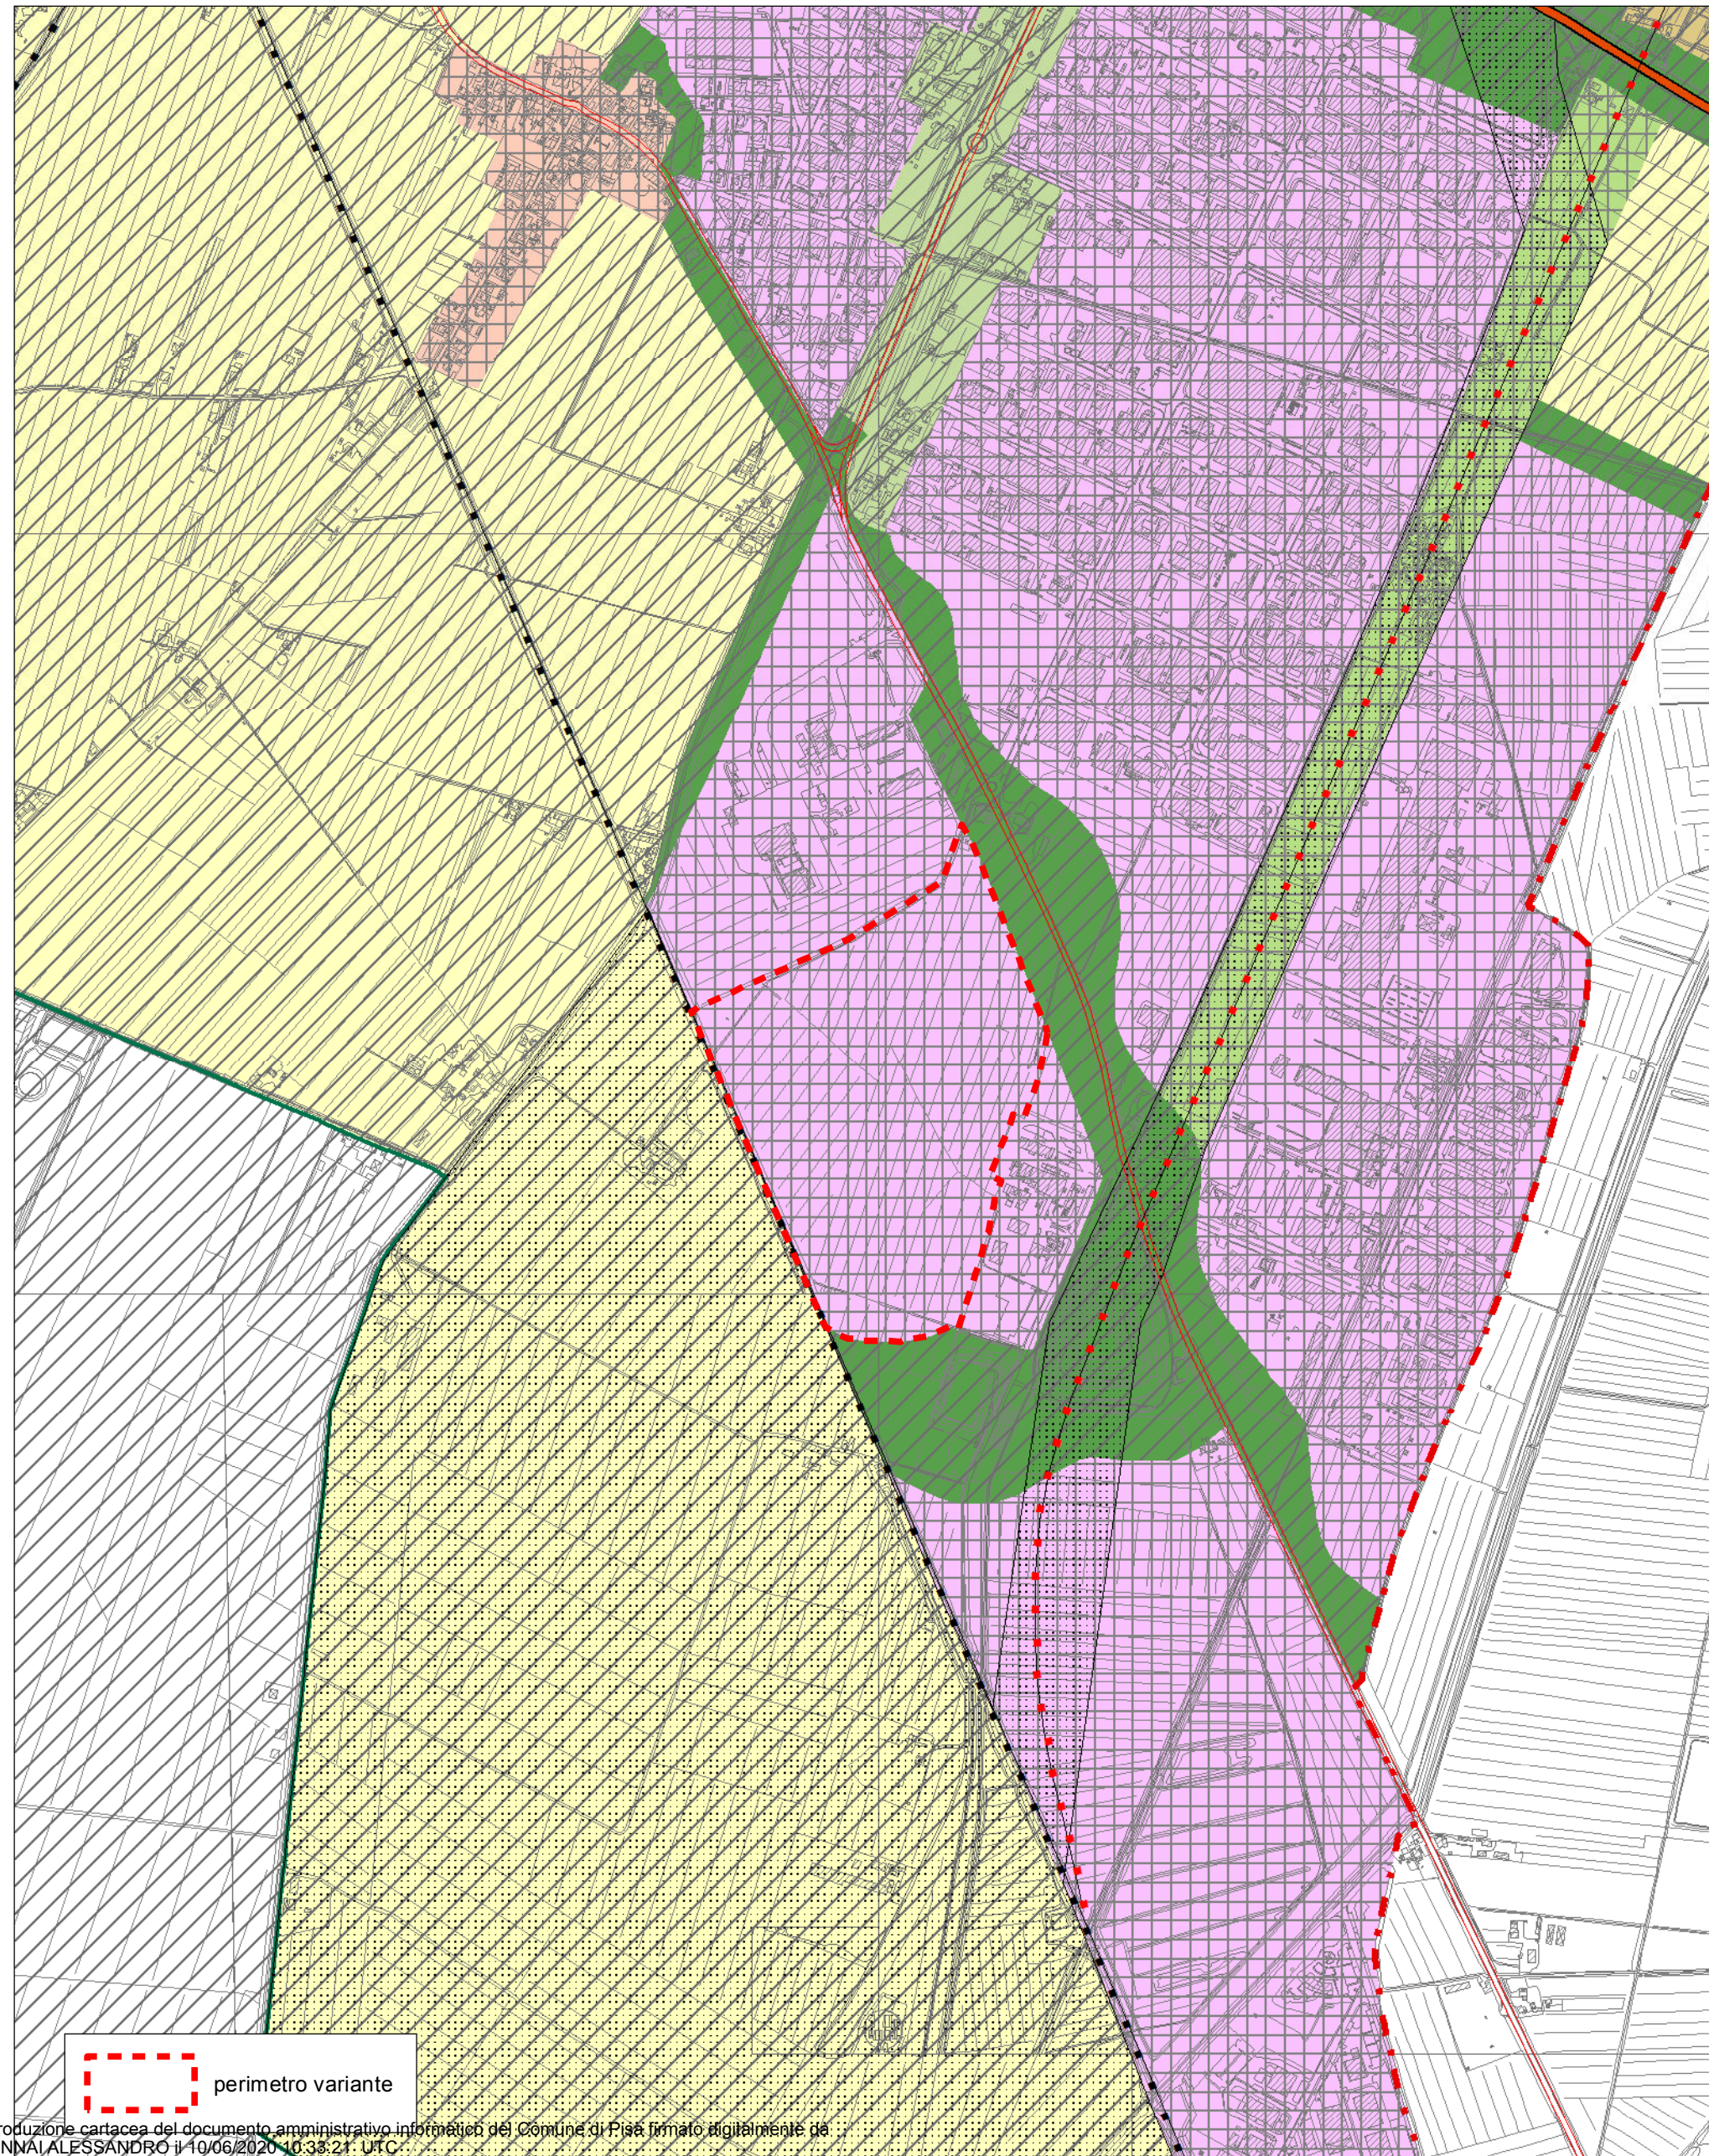

Stato Variato

