



COMUNE DI PISA

DIREZIONE URBANISTICA – EDILIZIA PRIVATA

VARIANTE PER RIQUALIFICAZIONE FUNZIONALE ED AMBIENTALE DELL'ARENA GARIBALDI – STADIO ROMEO ANCONETANI.


VARIANTE AL REGOLAMENTO URBANISTICO F5 - ESTRATTI TAVOLA DEL REGOLAMENTO URBANISTICO – STATO ATTUALE/STATO MODIFICATO

APPROVAZIONE

Per effetto della Sentenza TAR Toscana n. 663/2020 pubblicata in data 1/06/2020 e notificata in data 04/06/2020, la Variante al Regolamento Urbanistico approvata con Delibera del Consiglio Comunale n. 14 del 29/05/2020 non assume efficacia per le aree e gli immobili distinti al Catasto al Fg. 11 Mapp. 51 sub 377, 378, mapp. 443, mapp. 443 sub1, mapp. 443 sub 2., restando in vigore per gli stessi la pianificazione urbanistica di cui alla Scheda norma 10.1 – comparto 2 del Regolamento Urbanistico approvato con Delibera del Consiglio Comunale n. 20 del 04.05.2017.




Stato Attuale

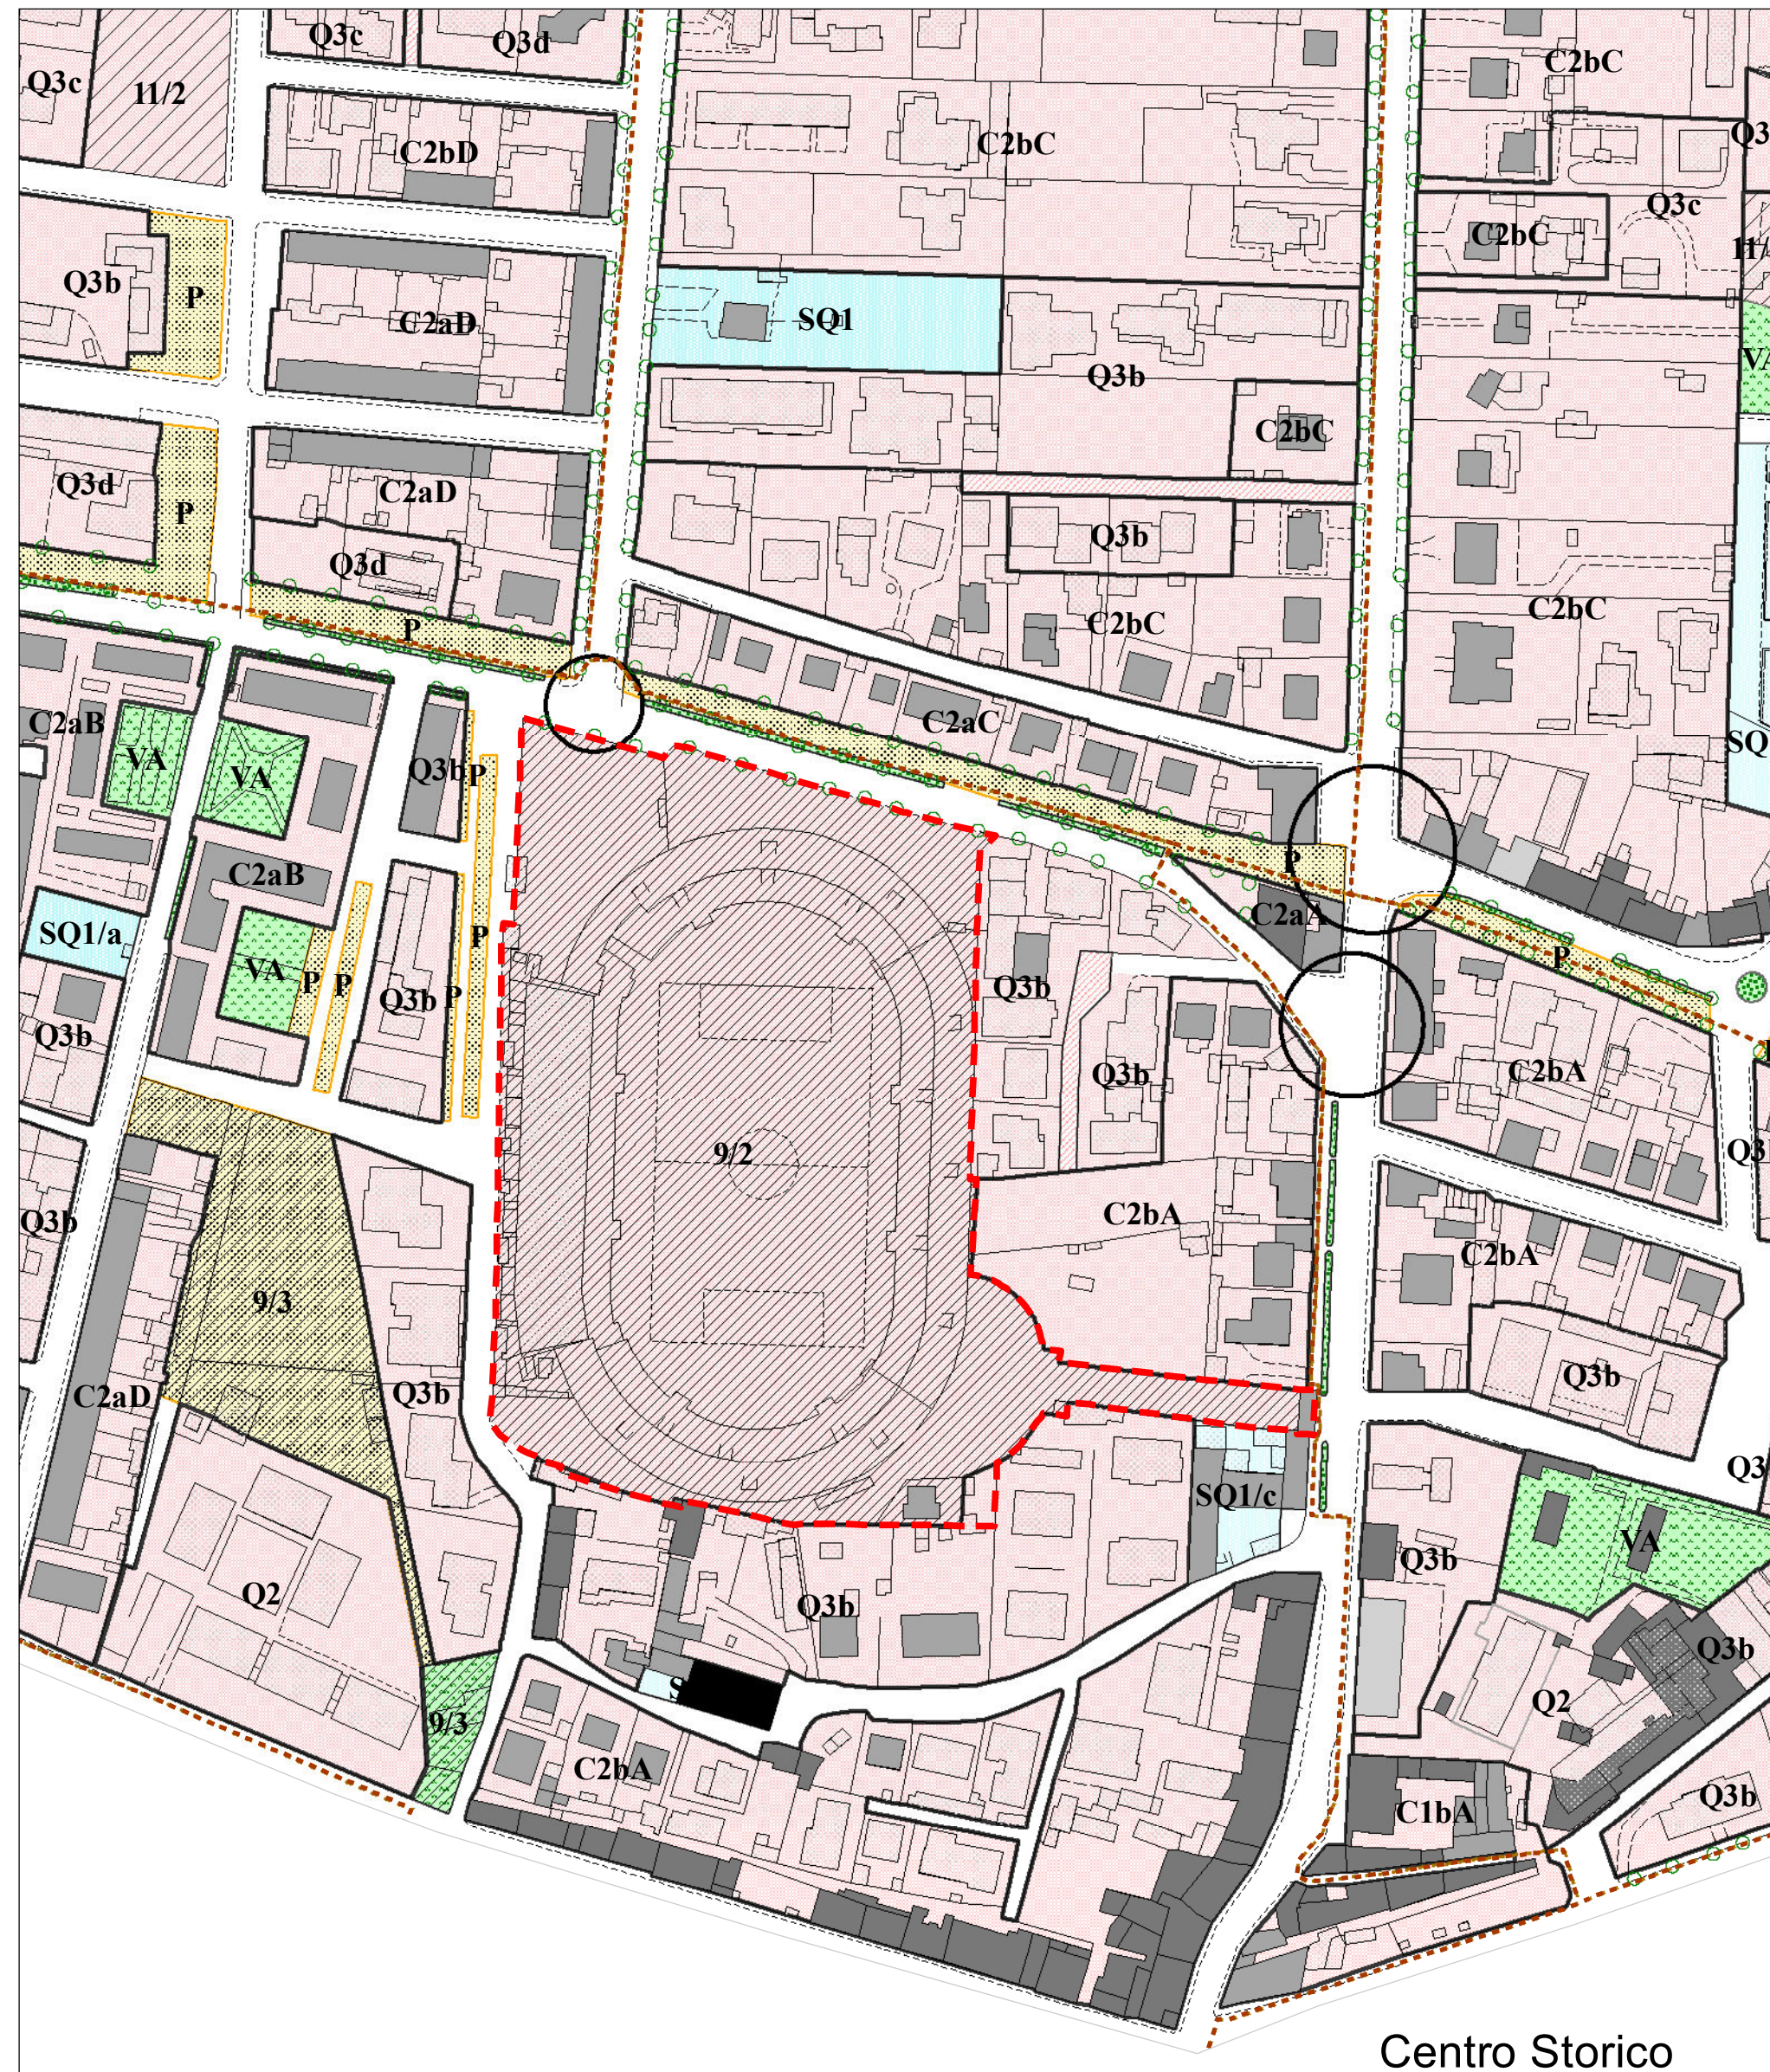


Centro Storico

Stato Variato

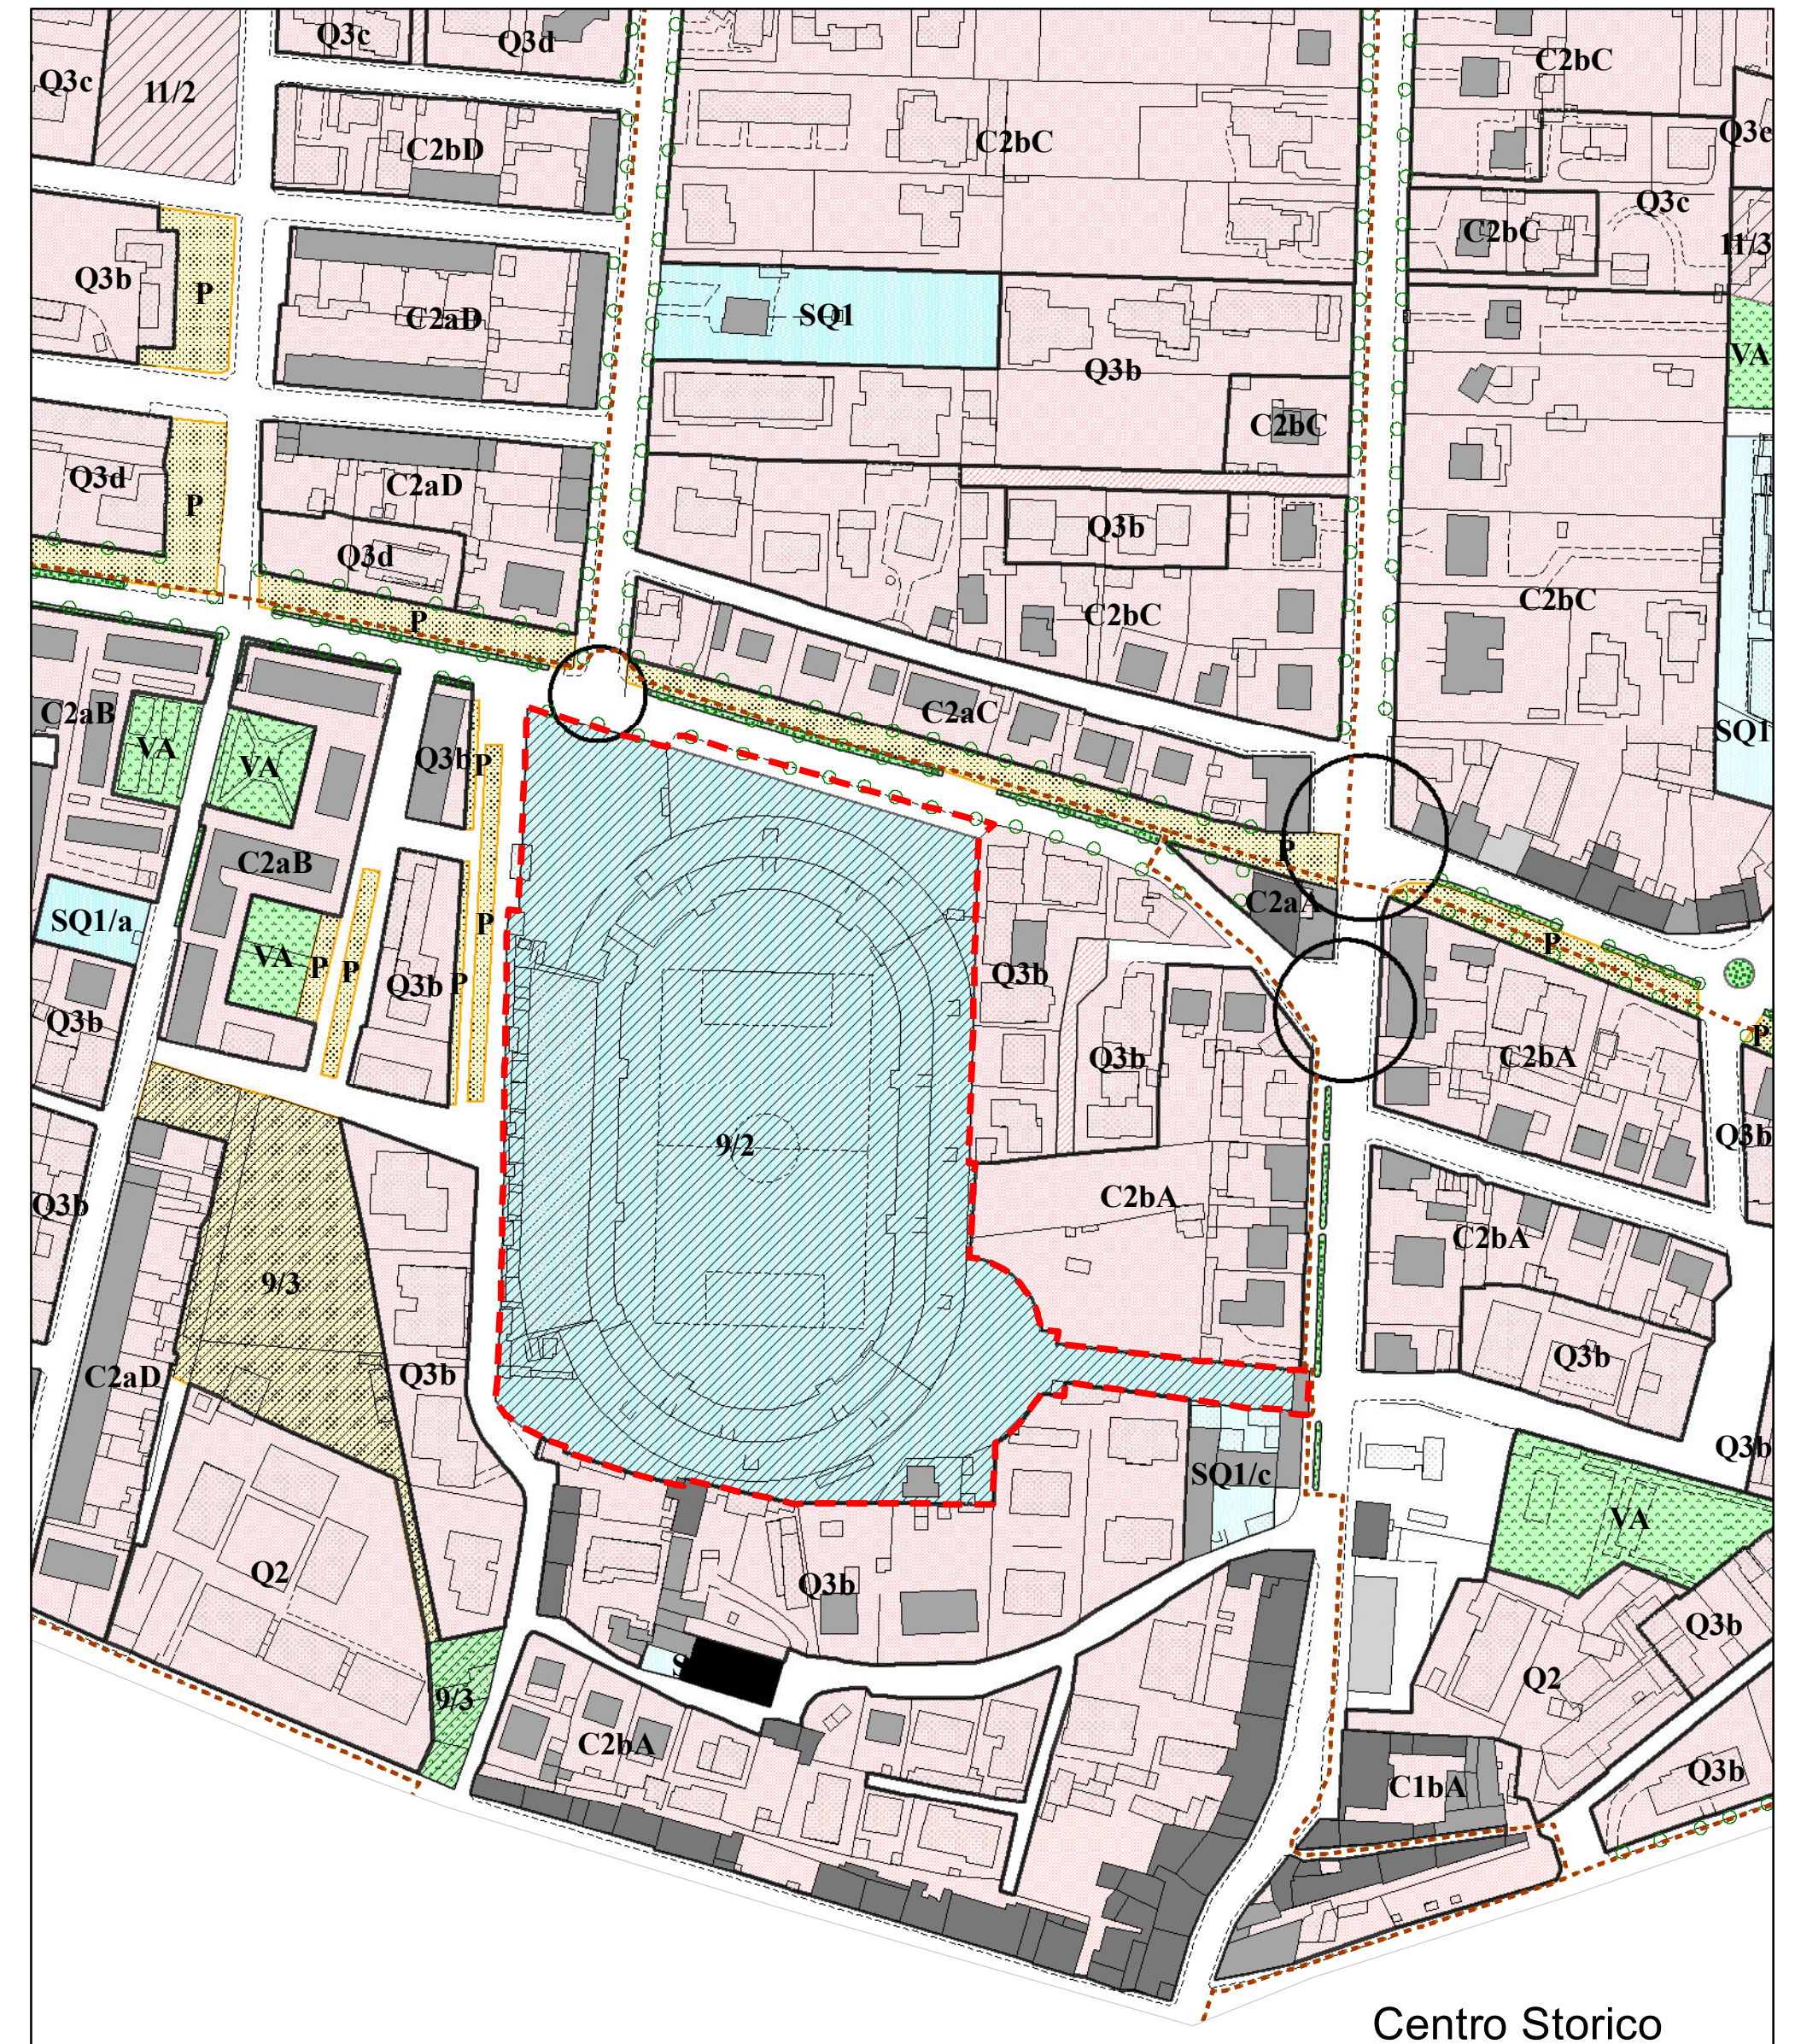


Centro Storico

--- perimetro variante

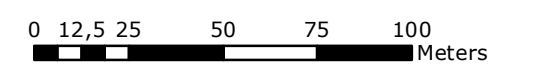




Stato Attuale

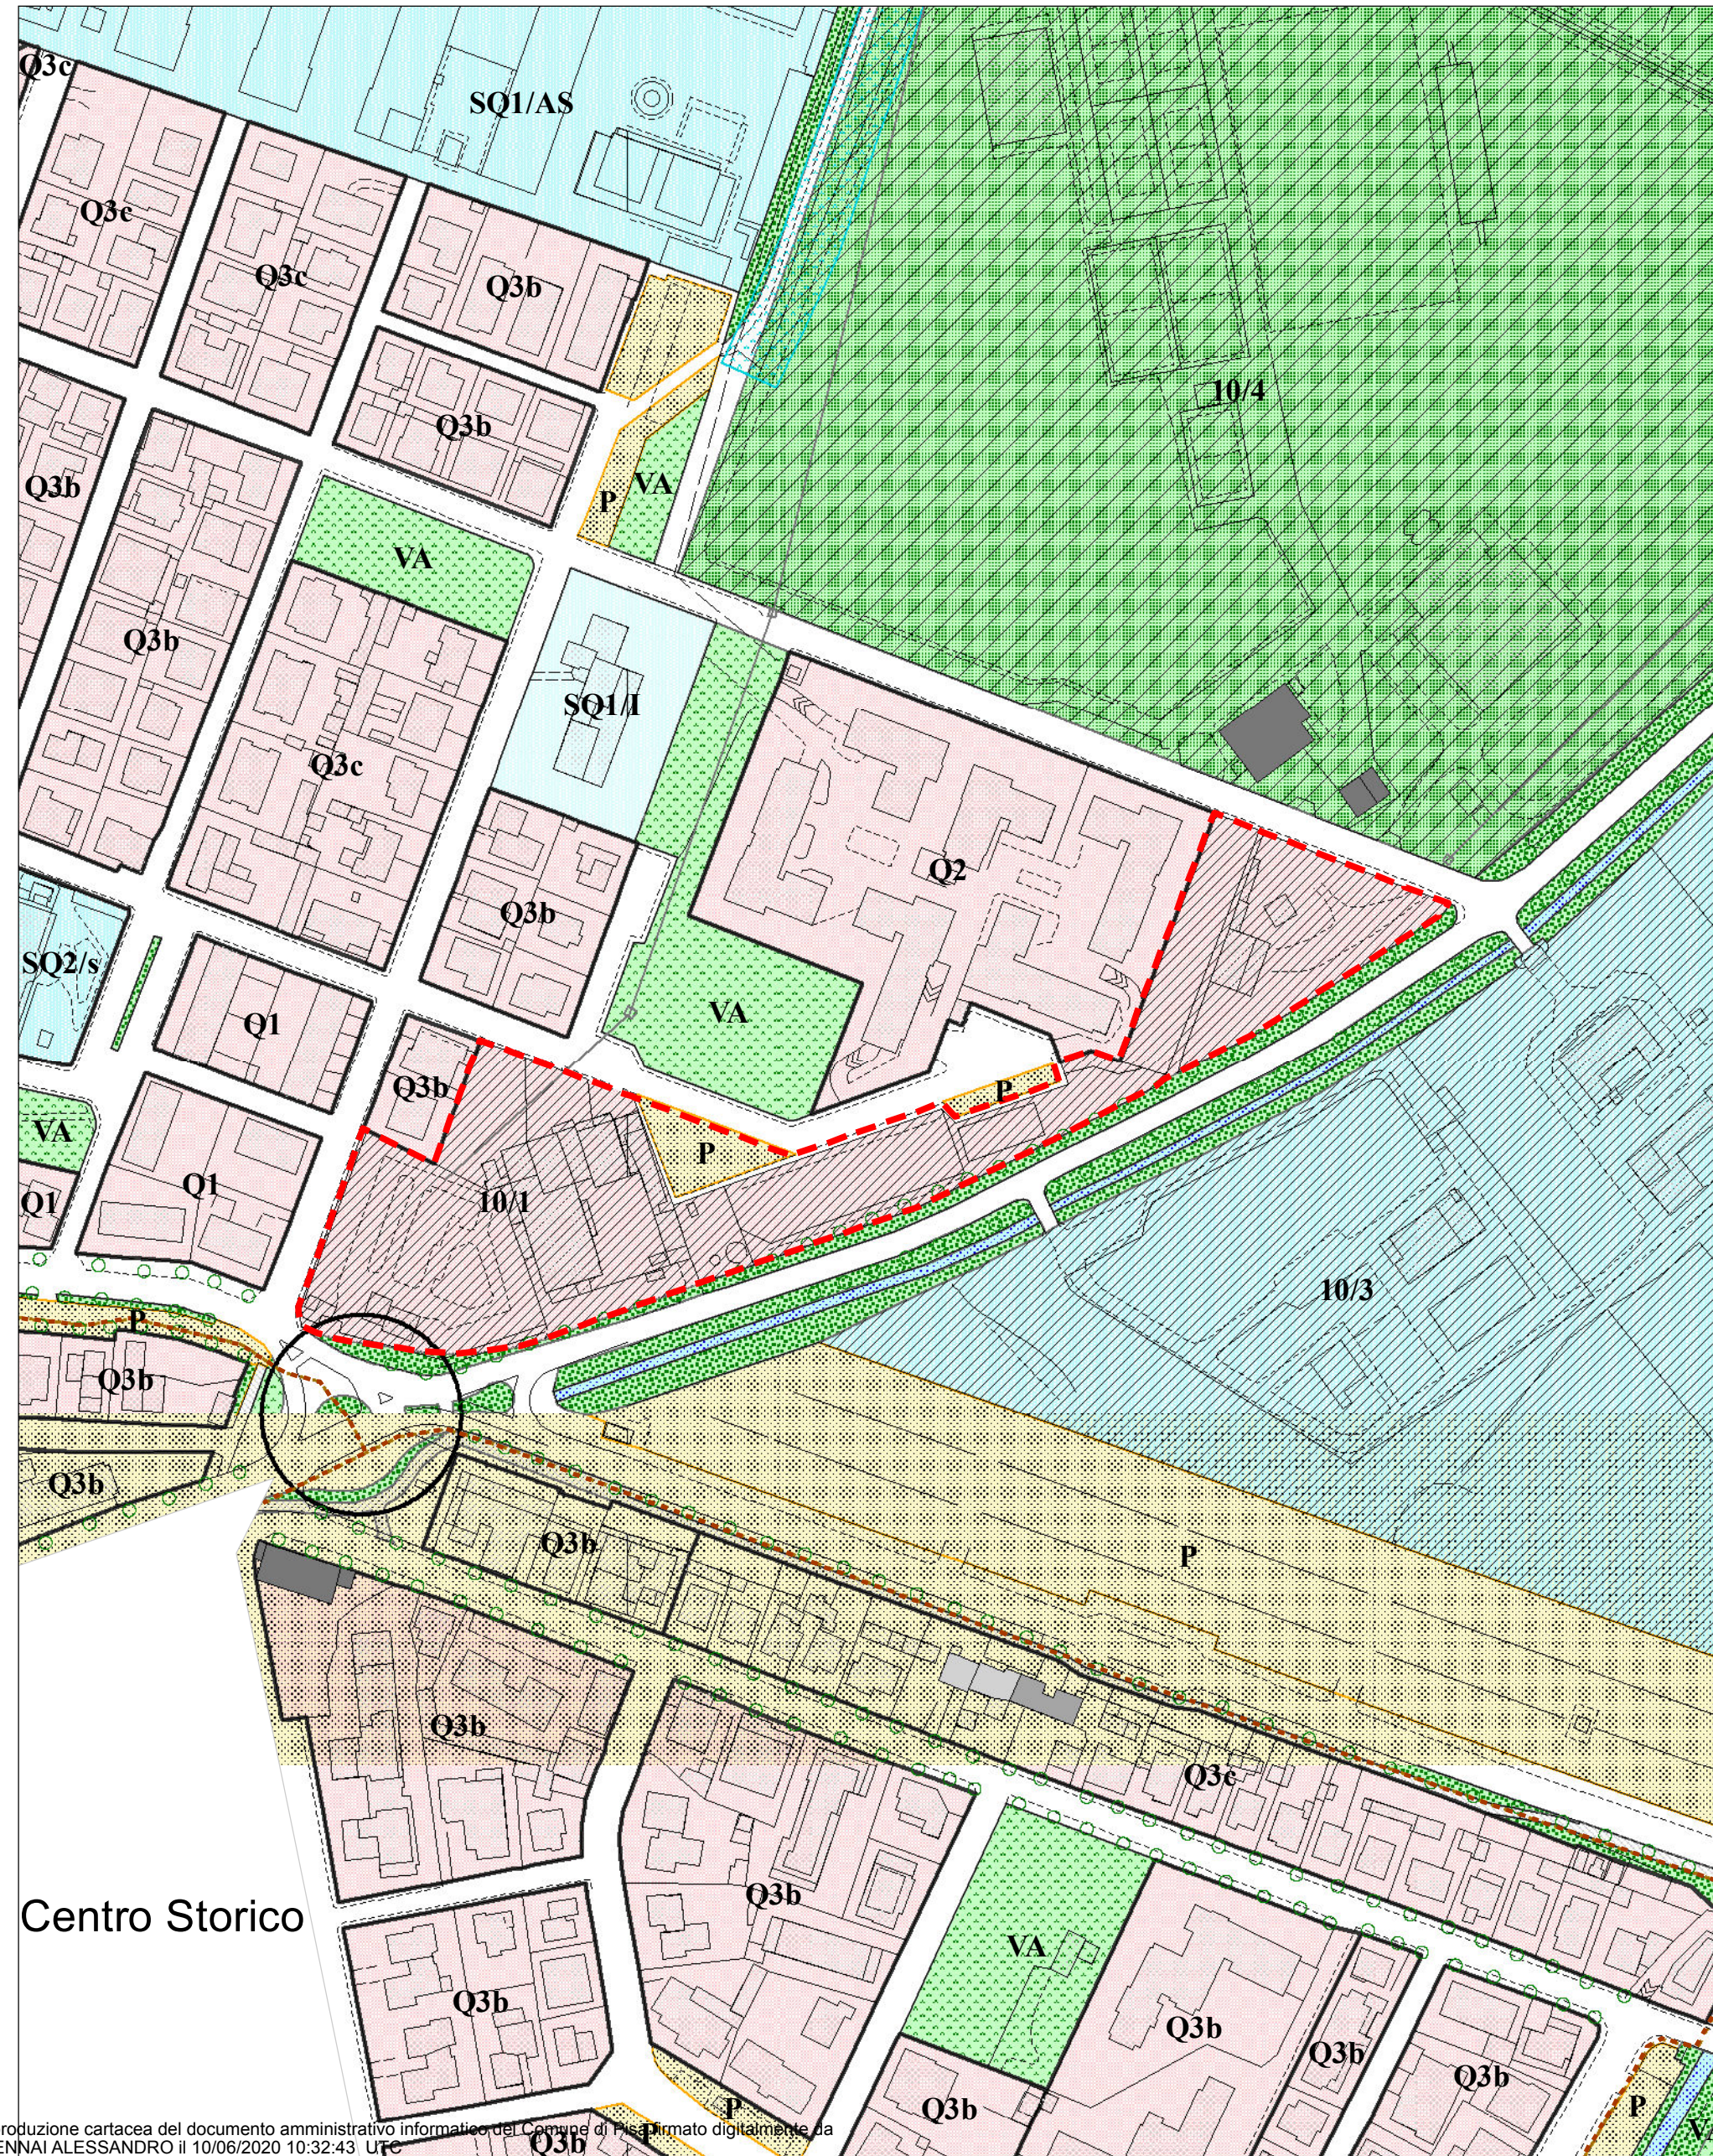

Stato Variato

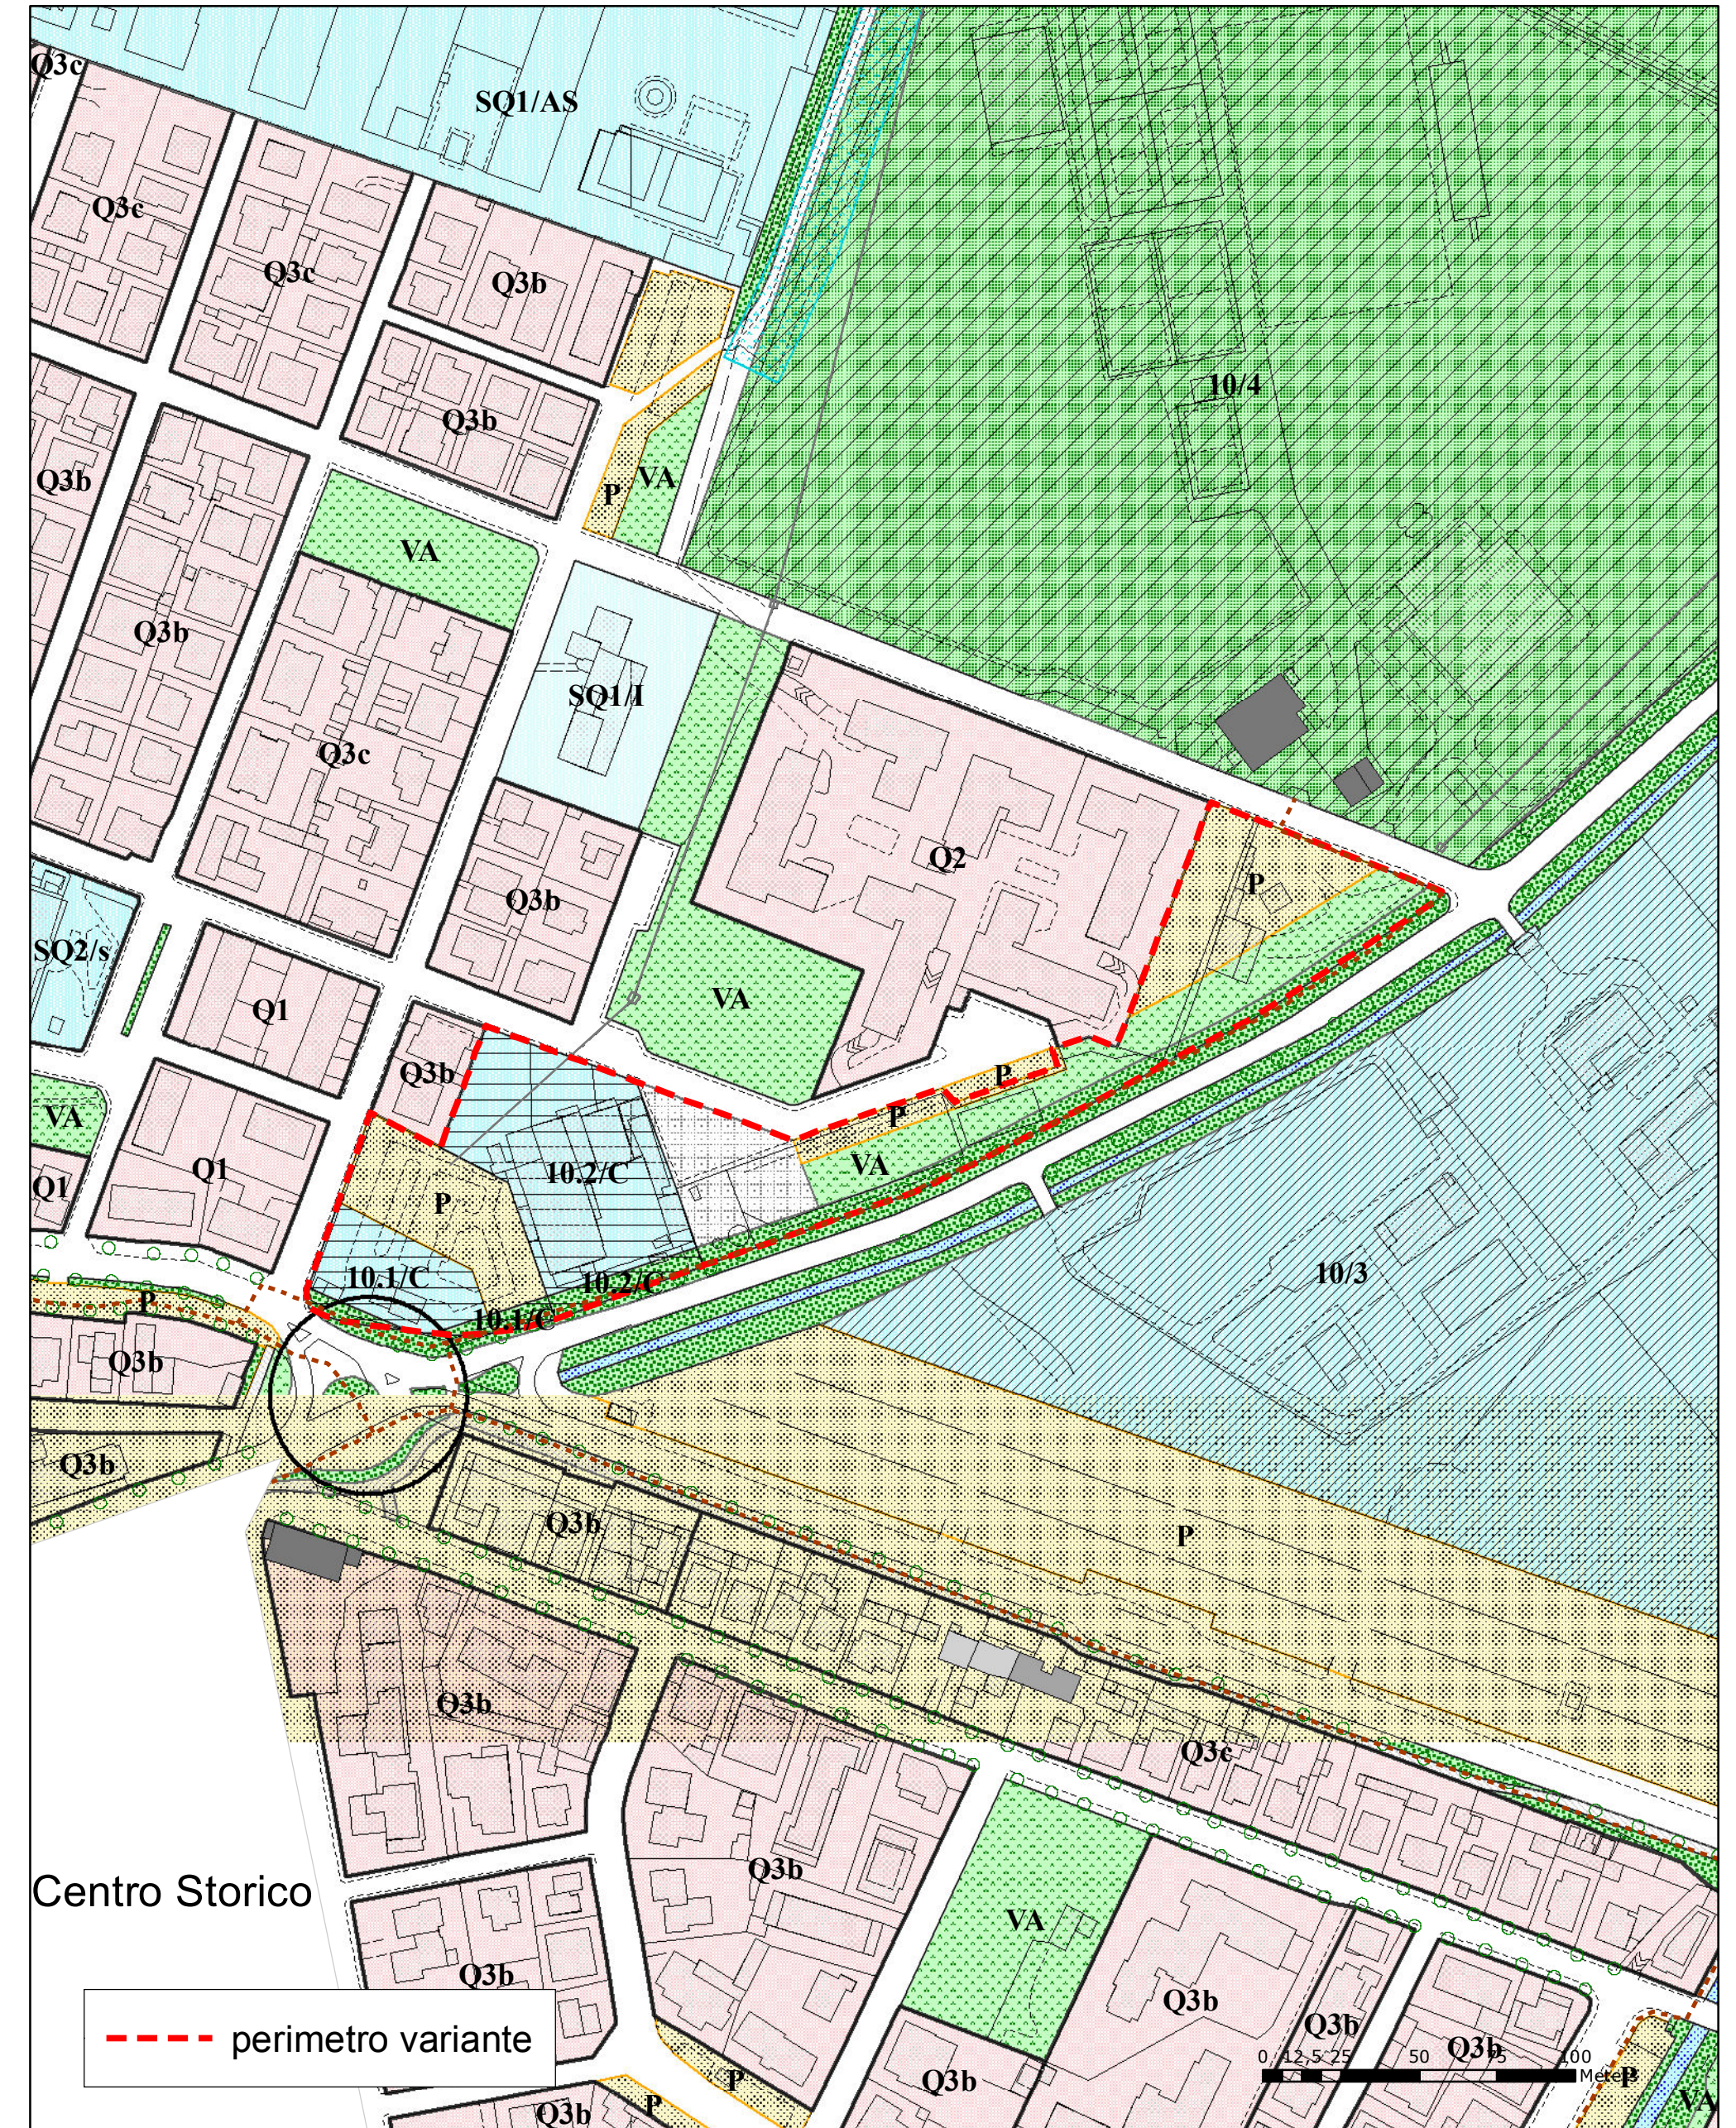




Comune di Pisa

Direzione D-10

Urbanistica e Edilizia Privata


Variante al Regolamento Urbanistico vigente
Scheda n.10.2- Porta a Lucca Via del Brennero 1

Stato Attuale

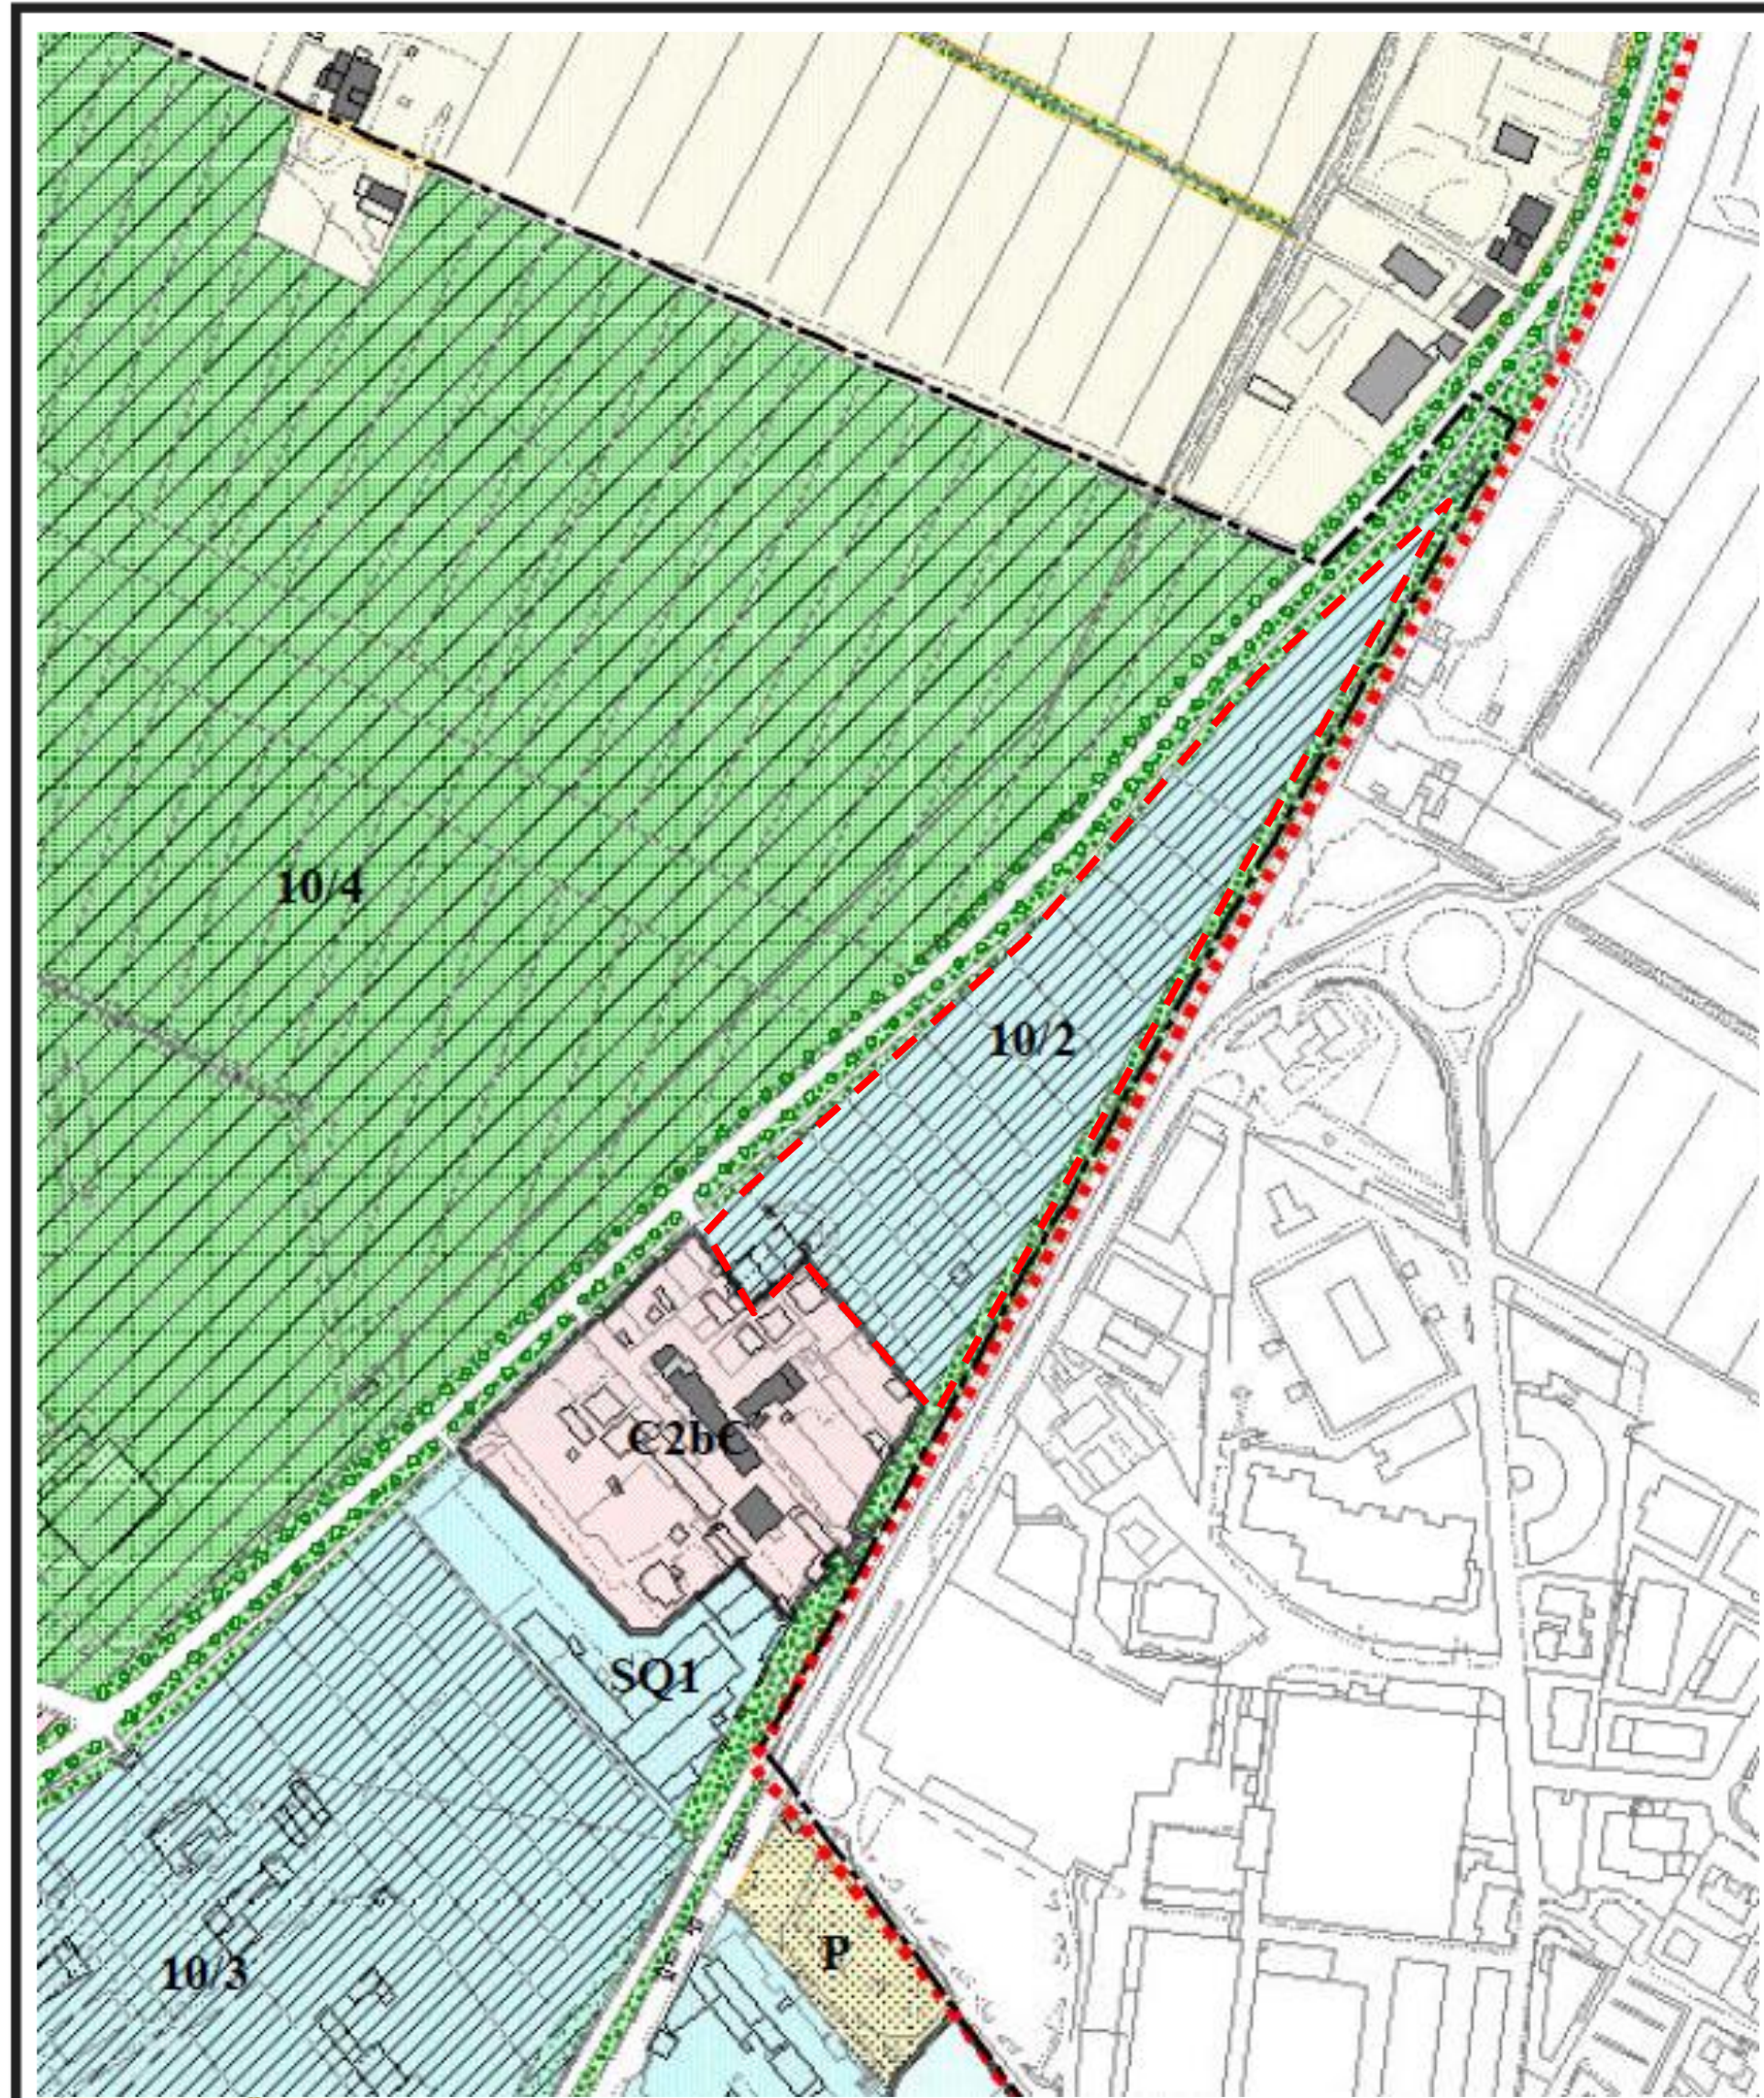

--- perimetro variante


Stato Variato

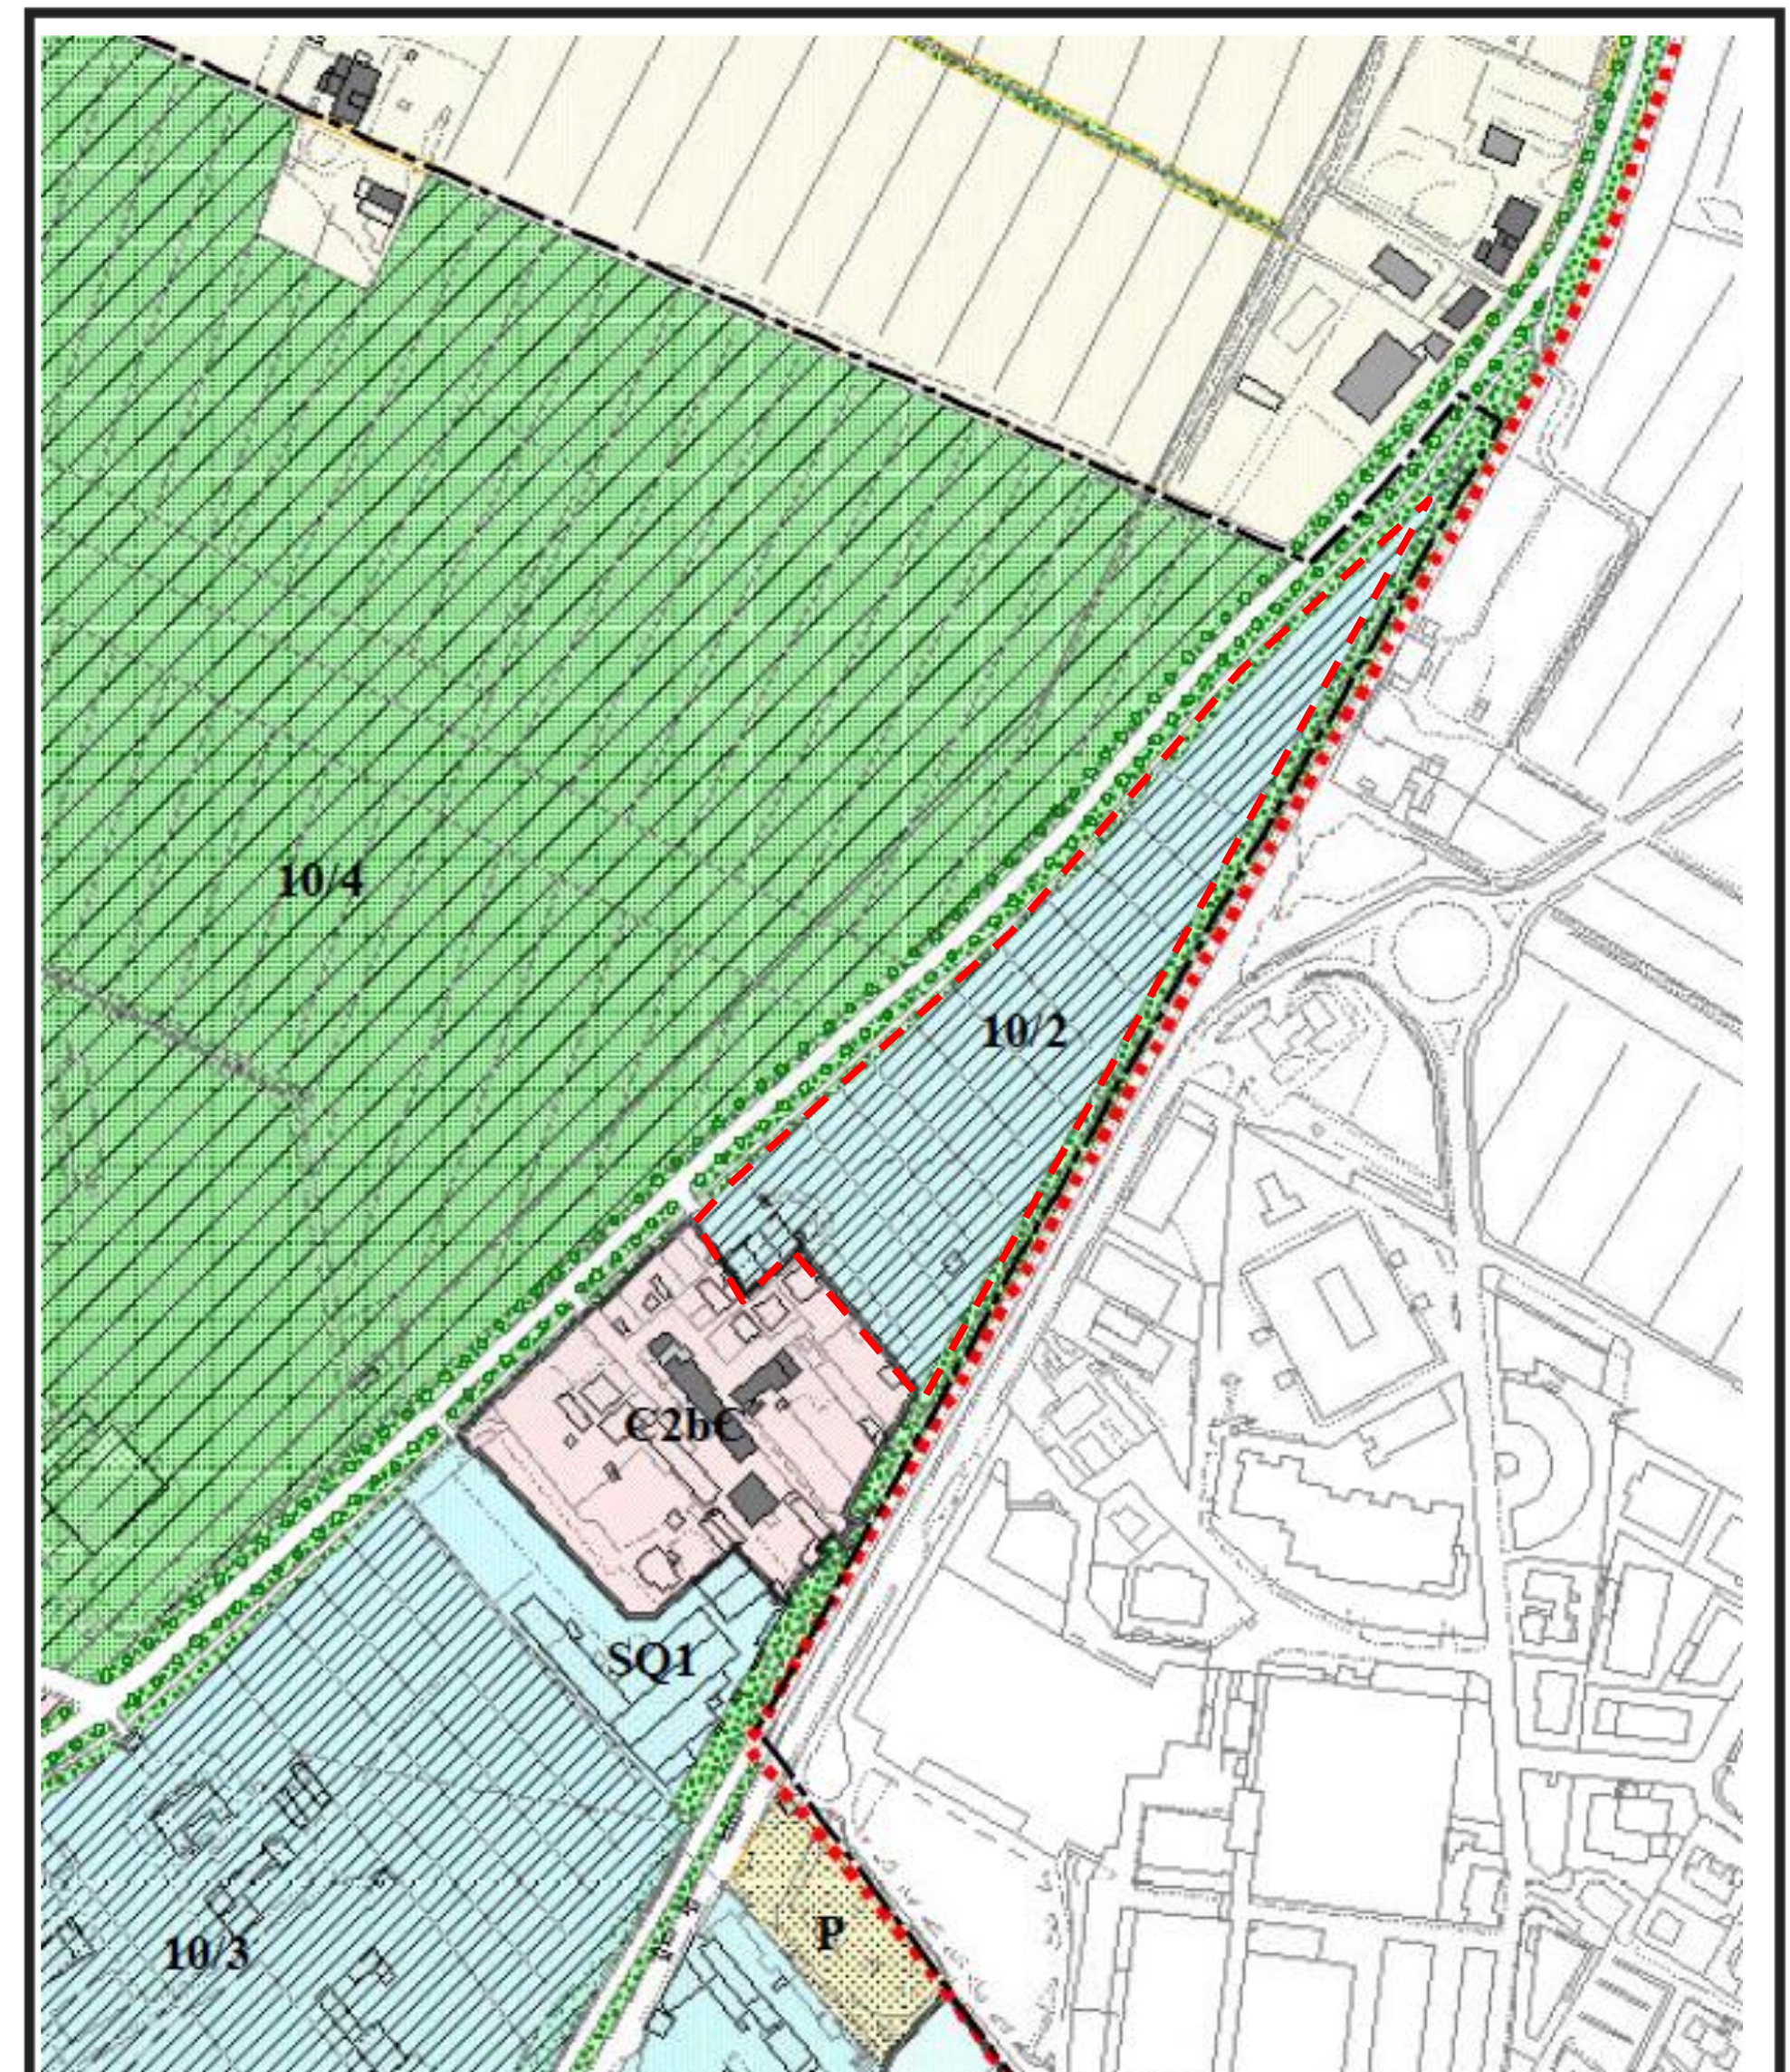


--- perimetro variante



Stato Attuale

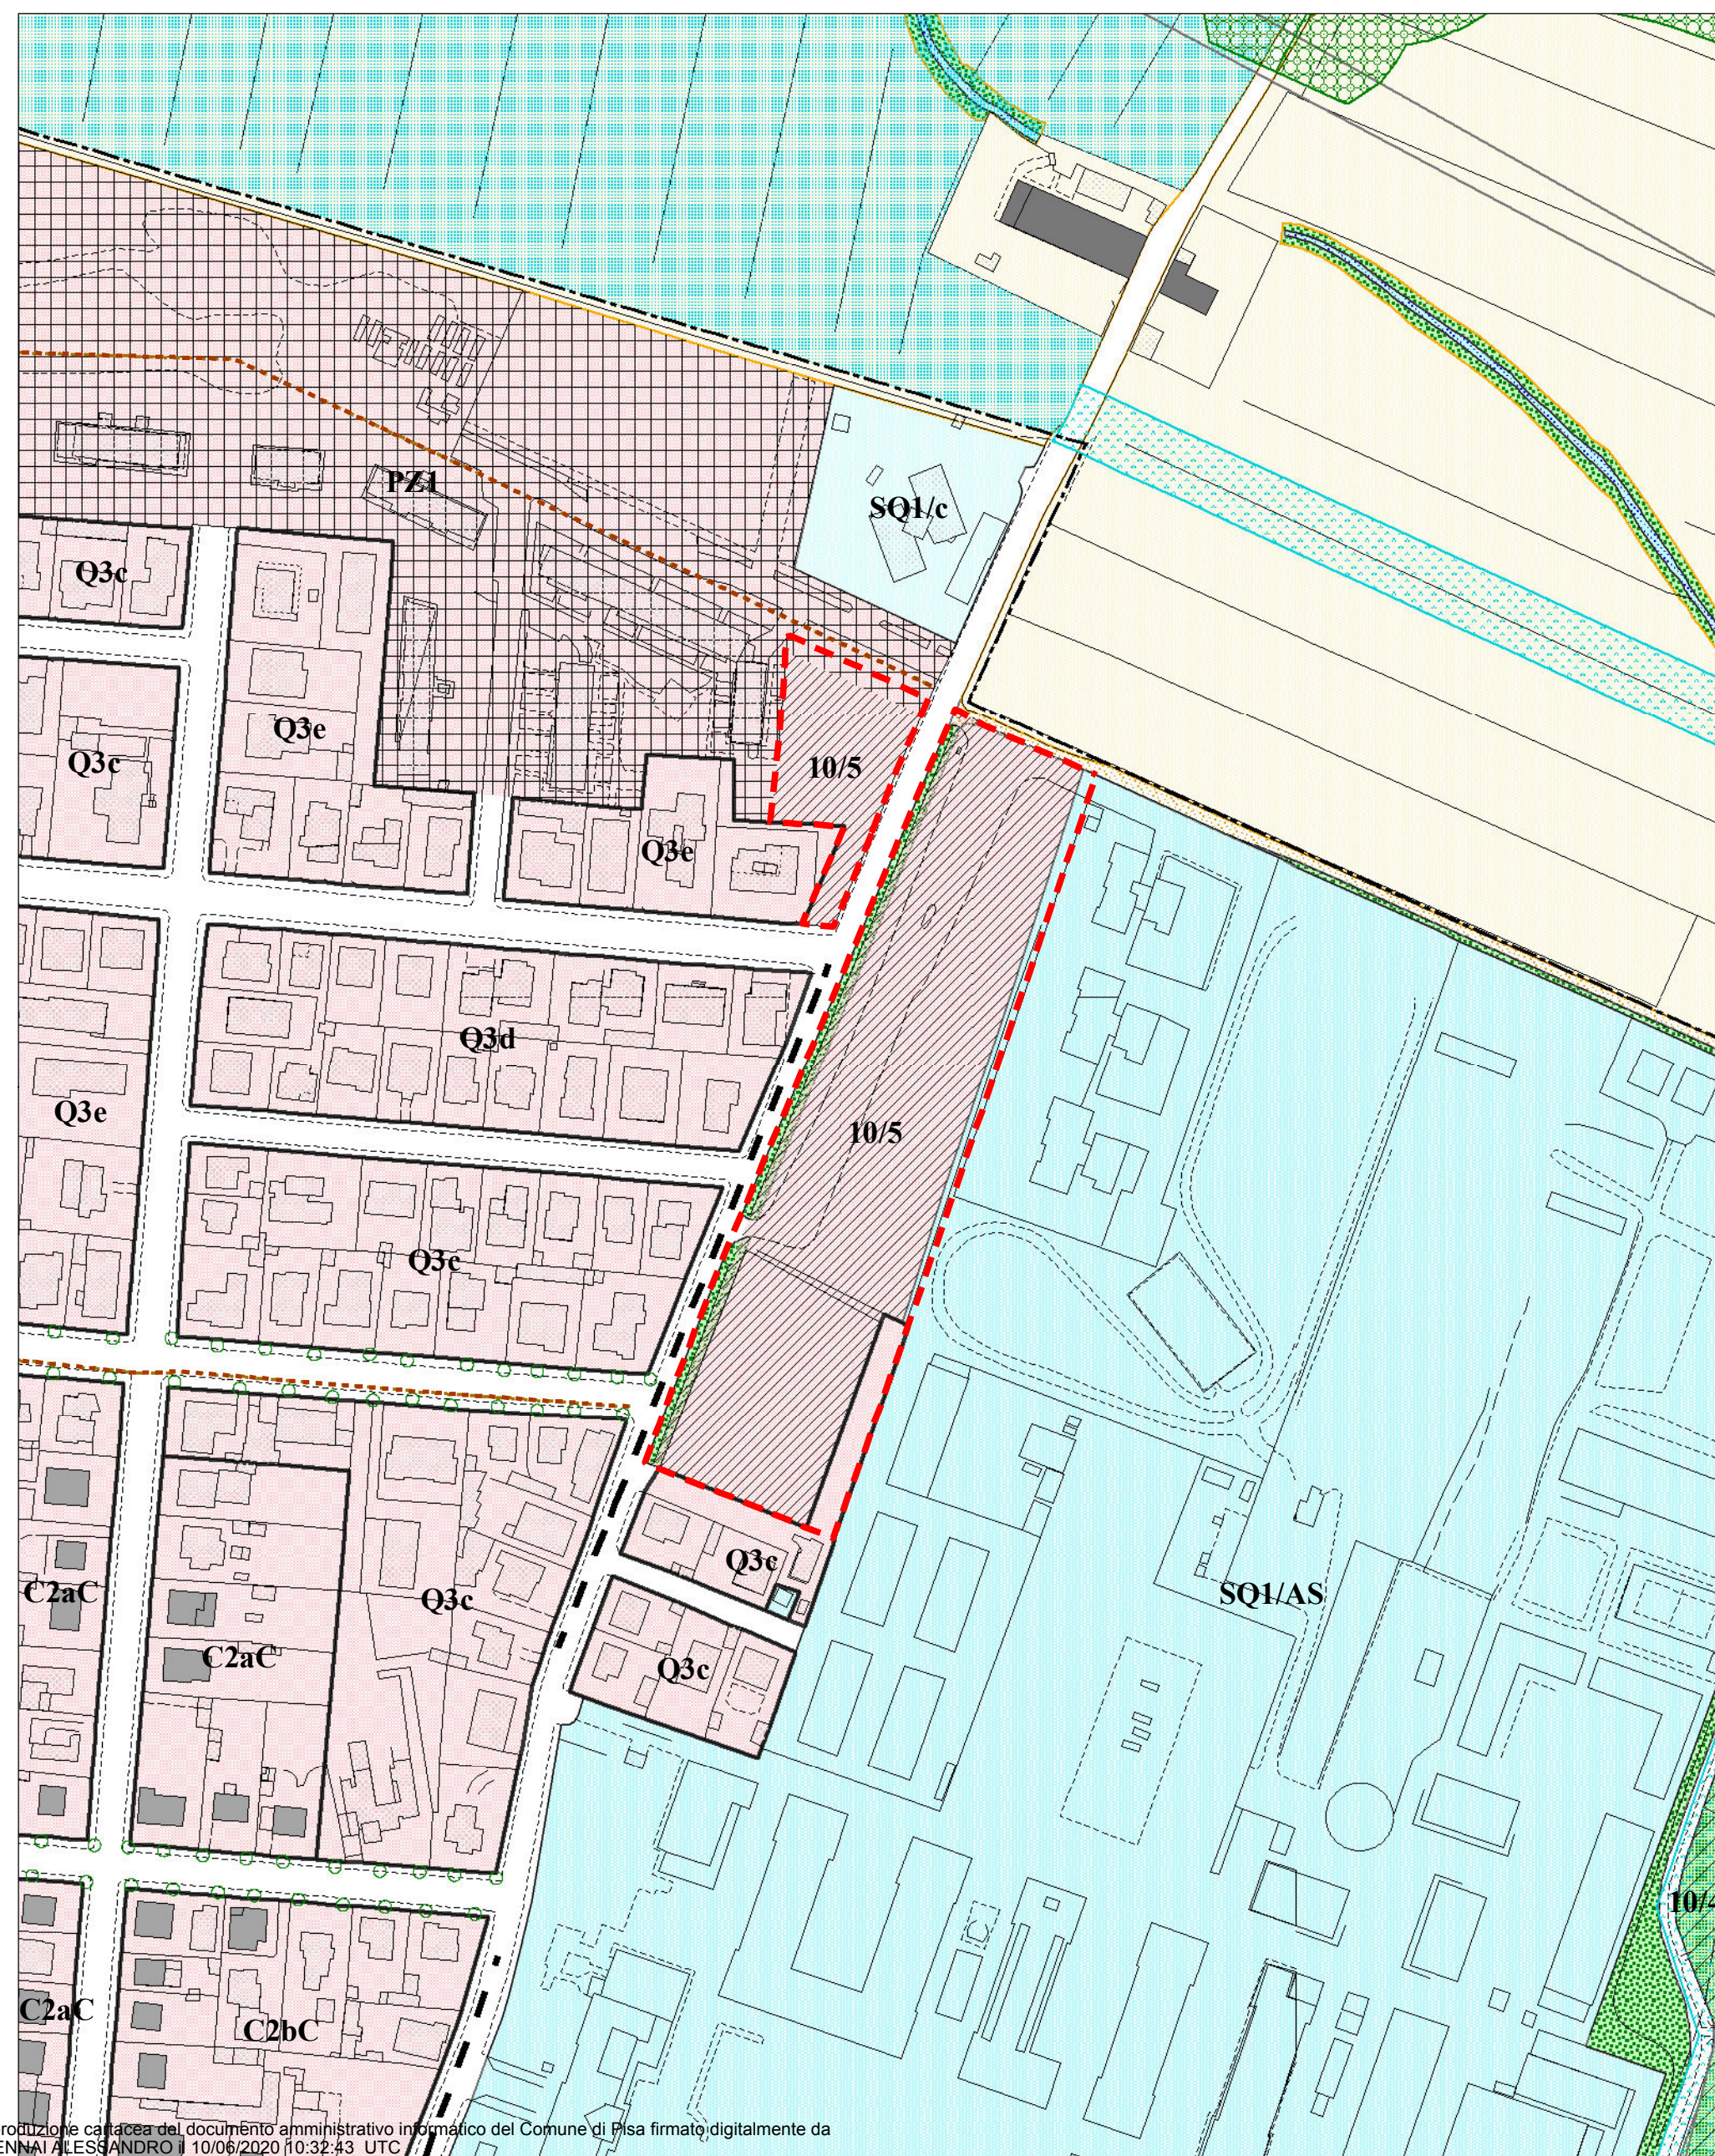


Stato Variato

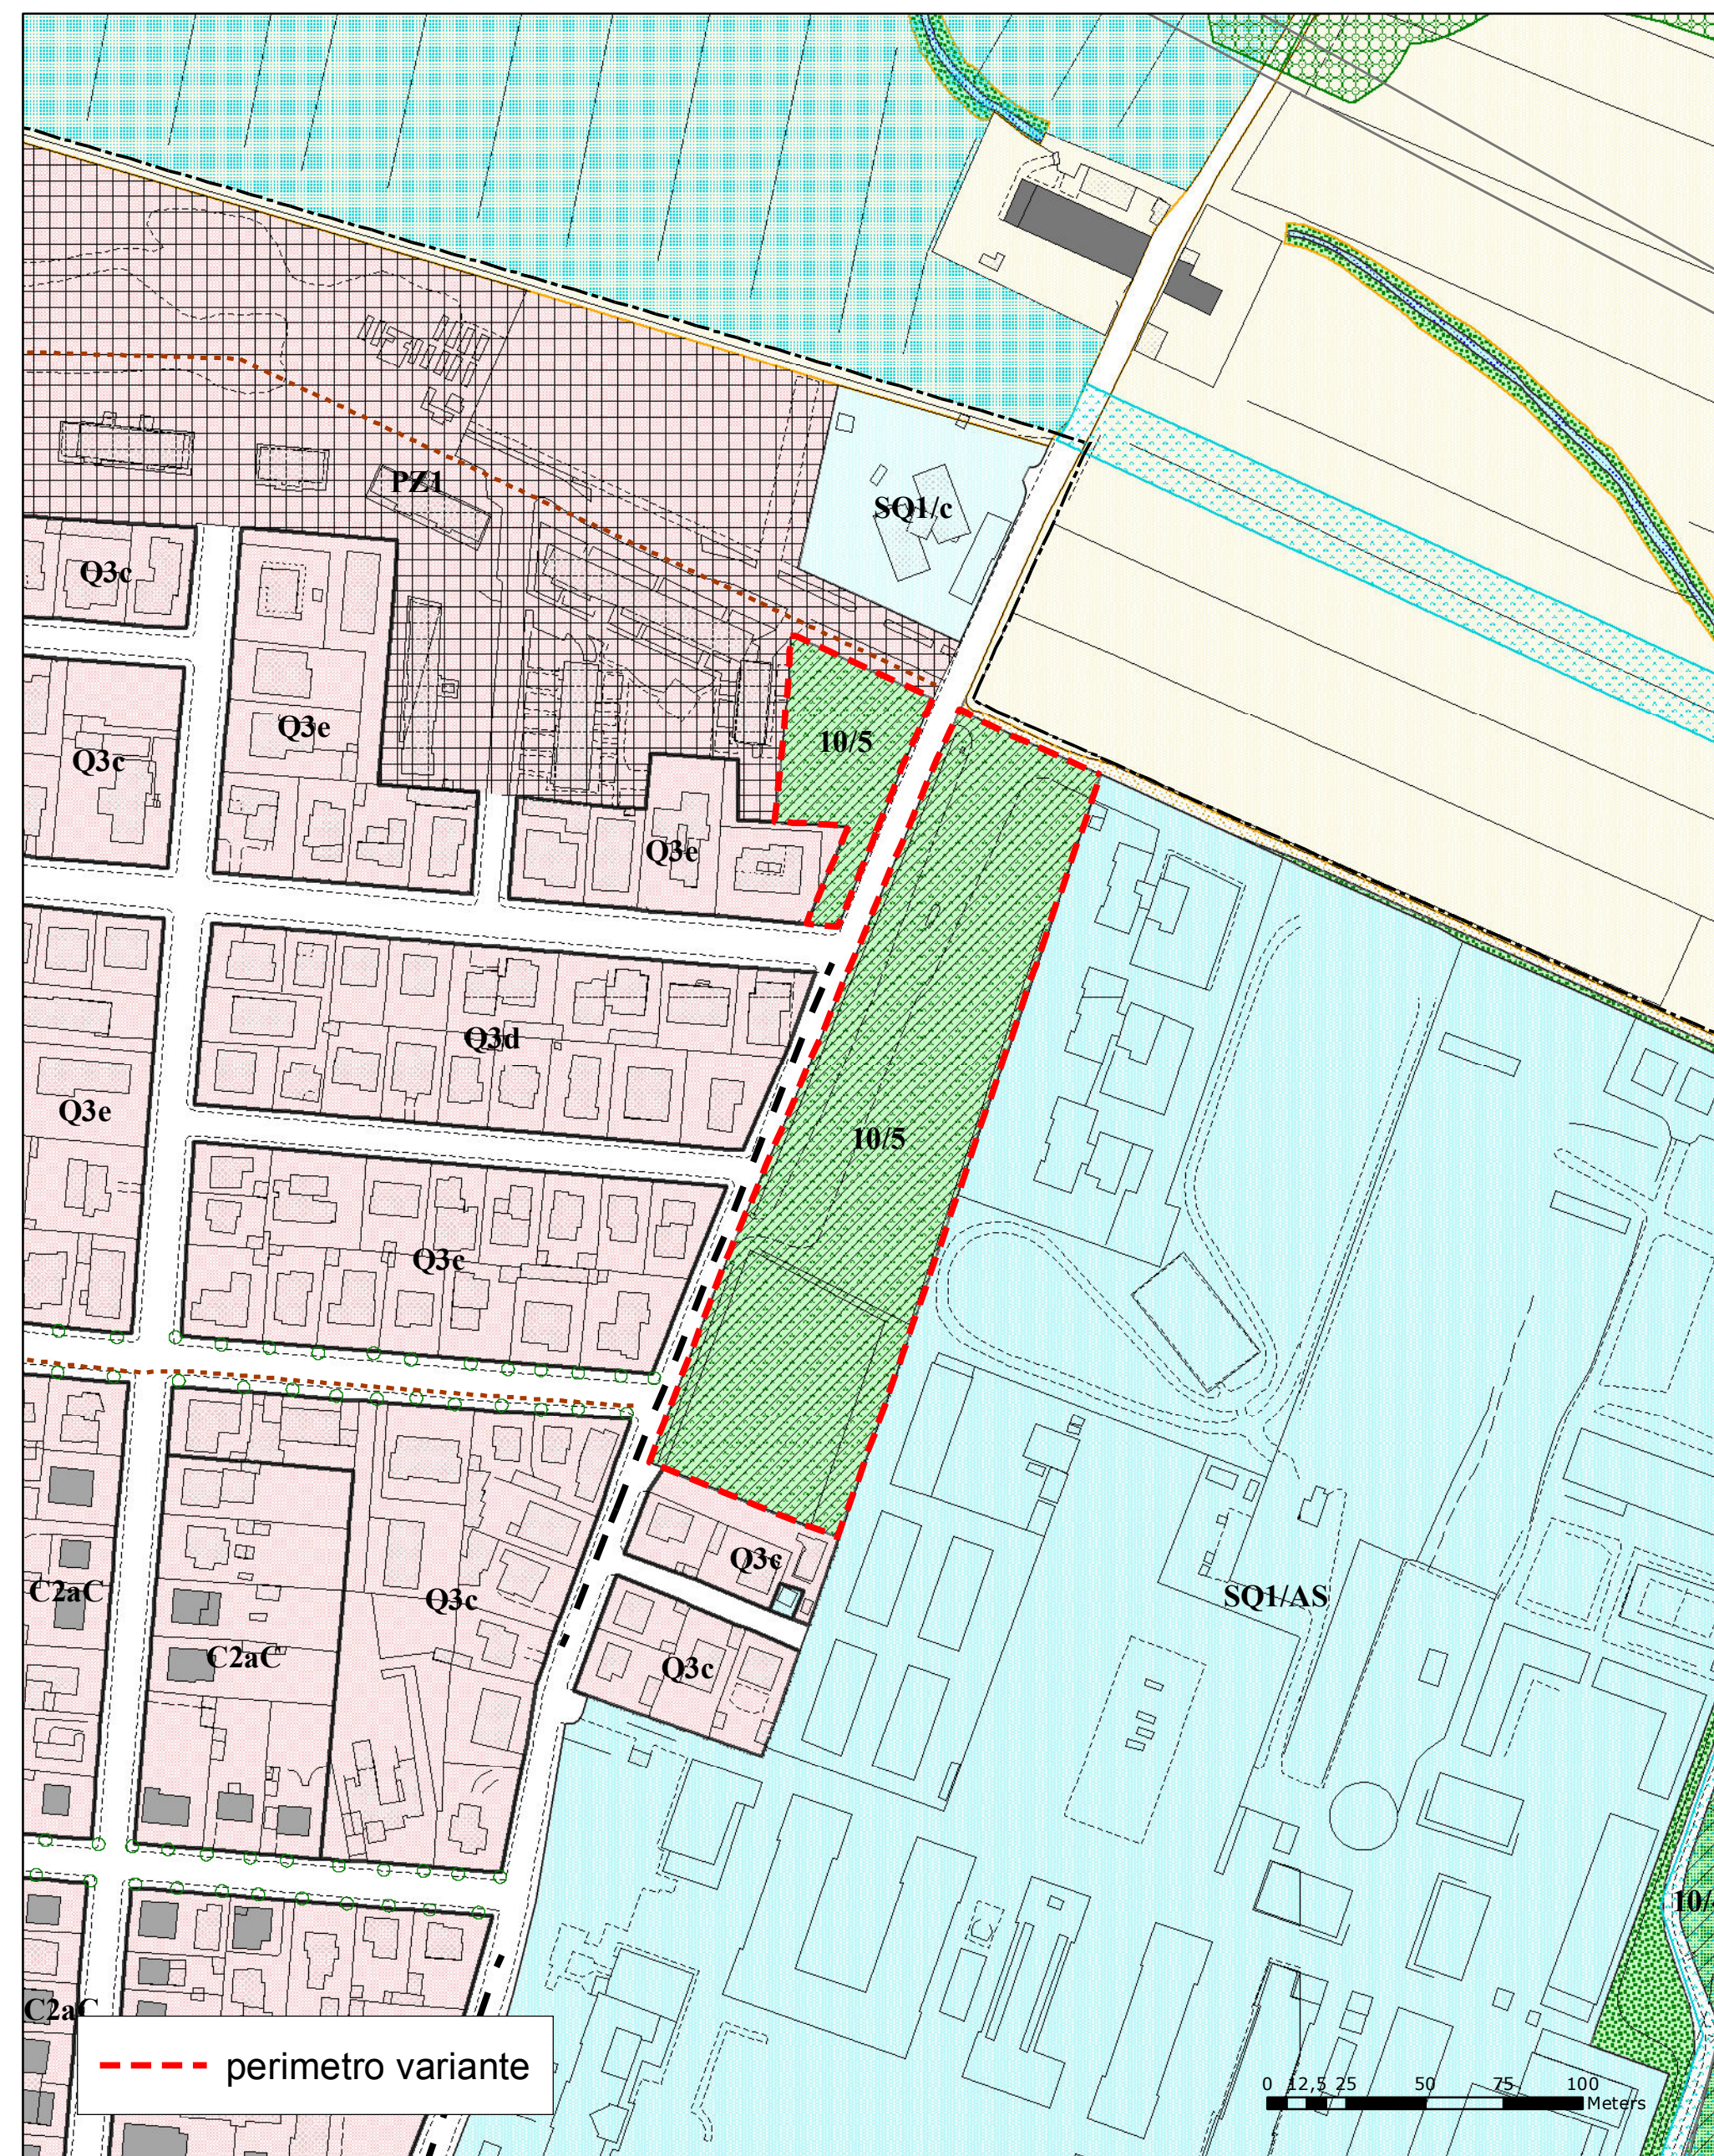




Stato Attuale

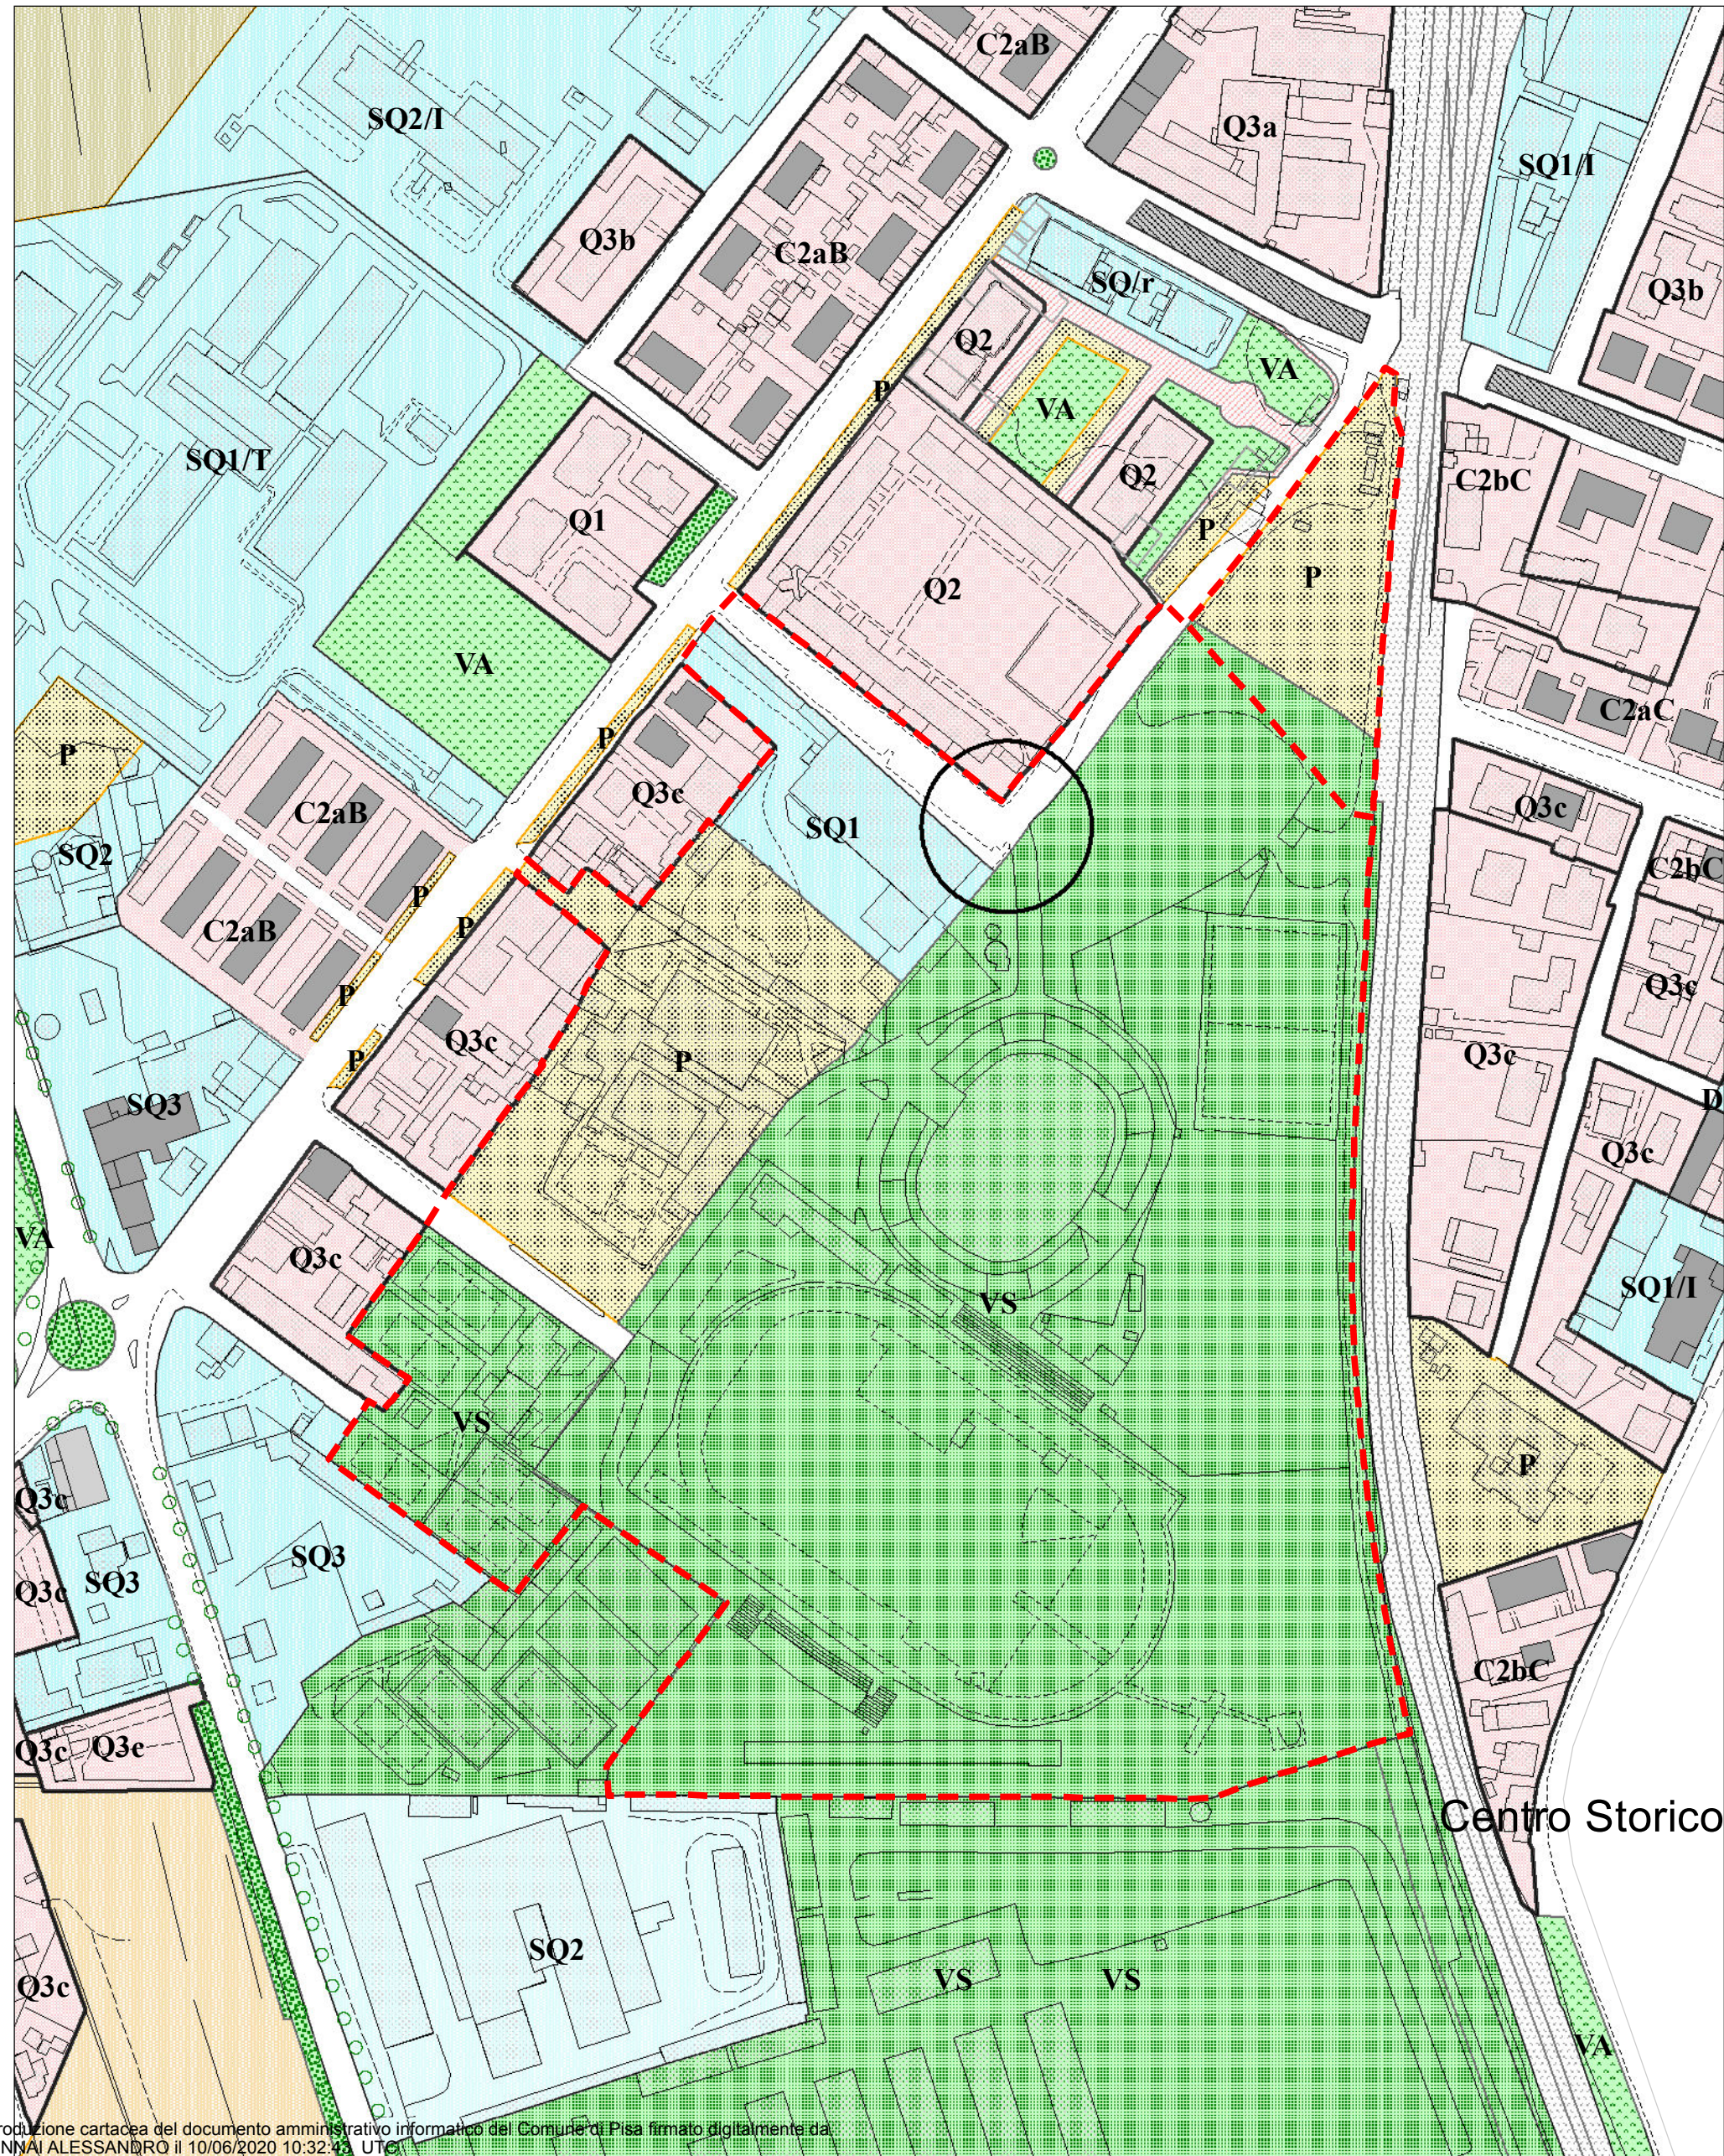


Stato Variato

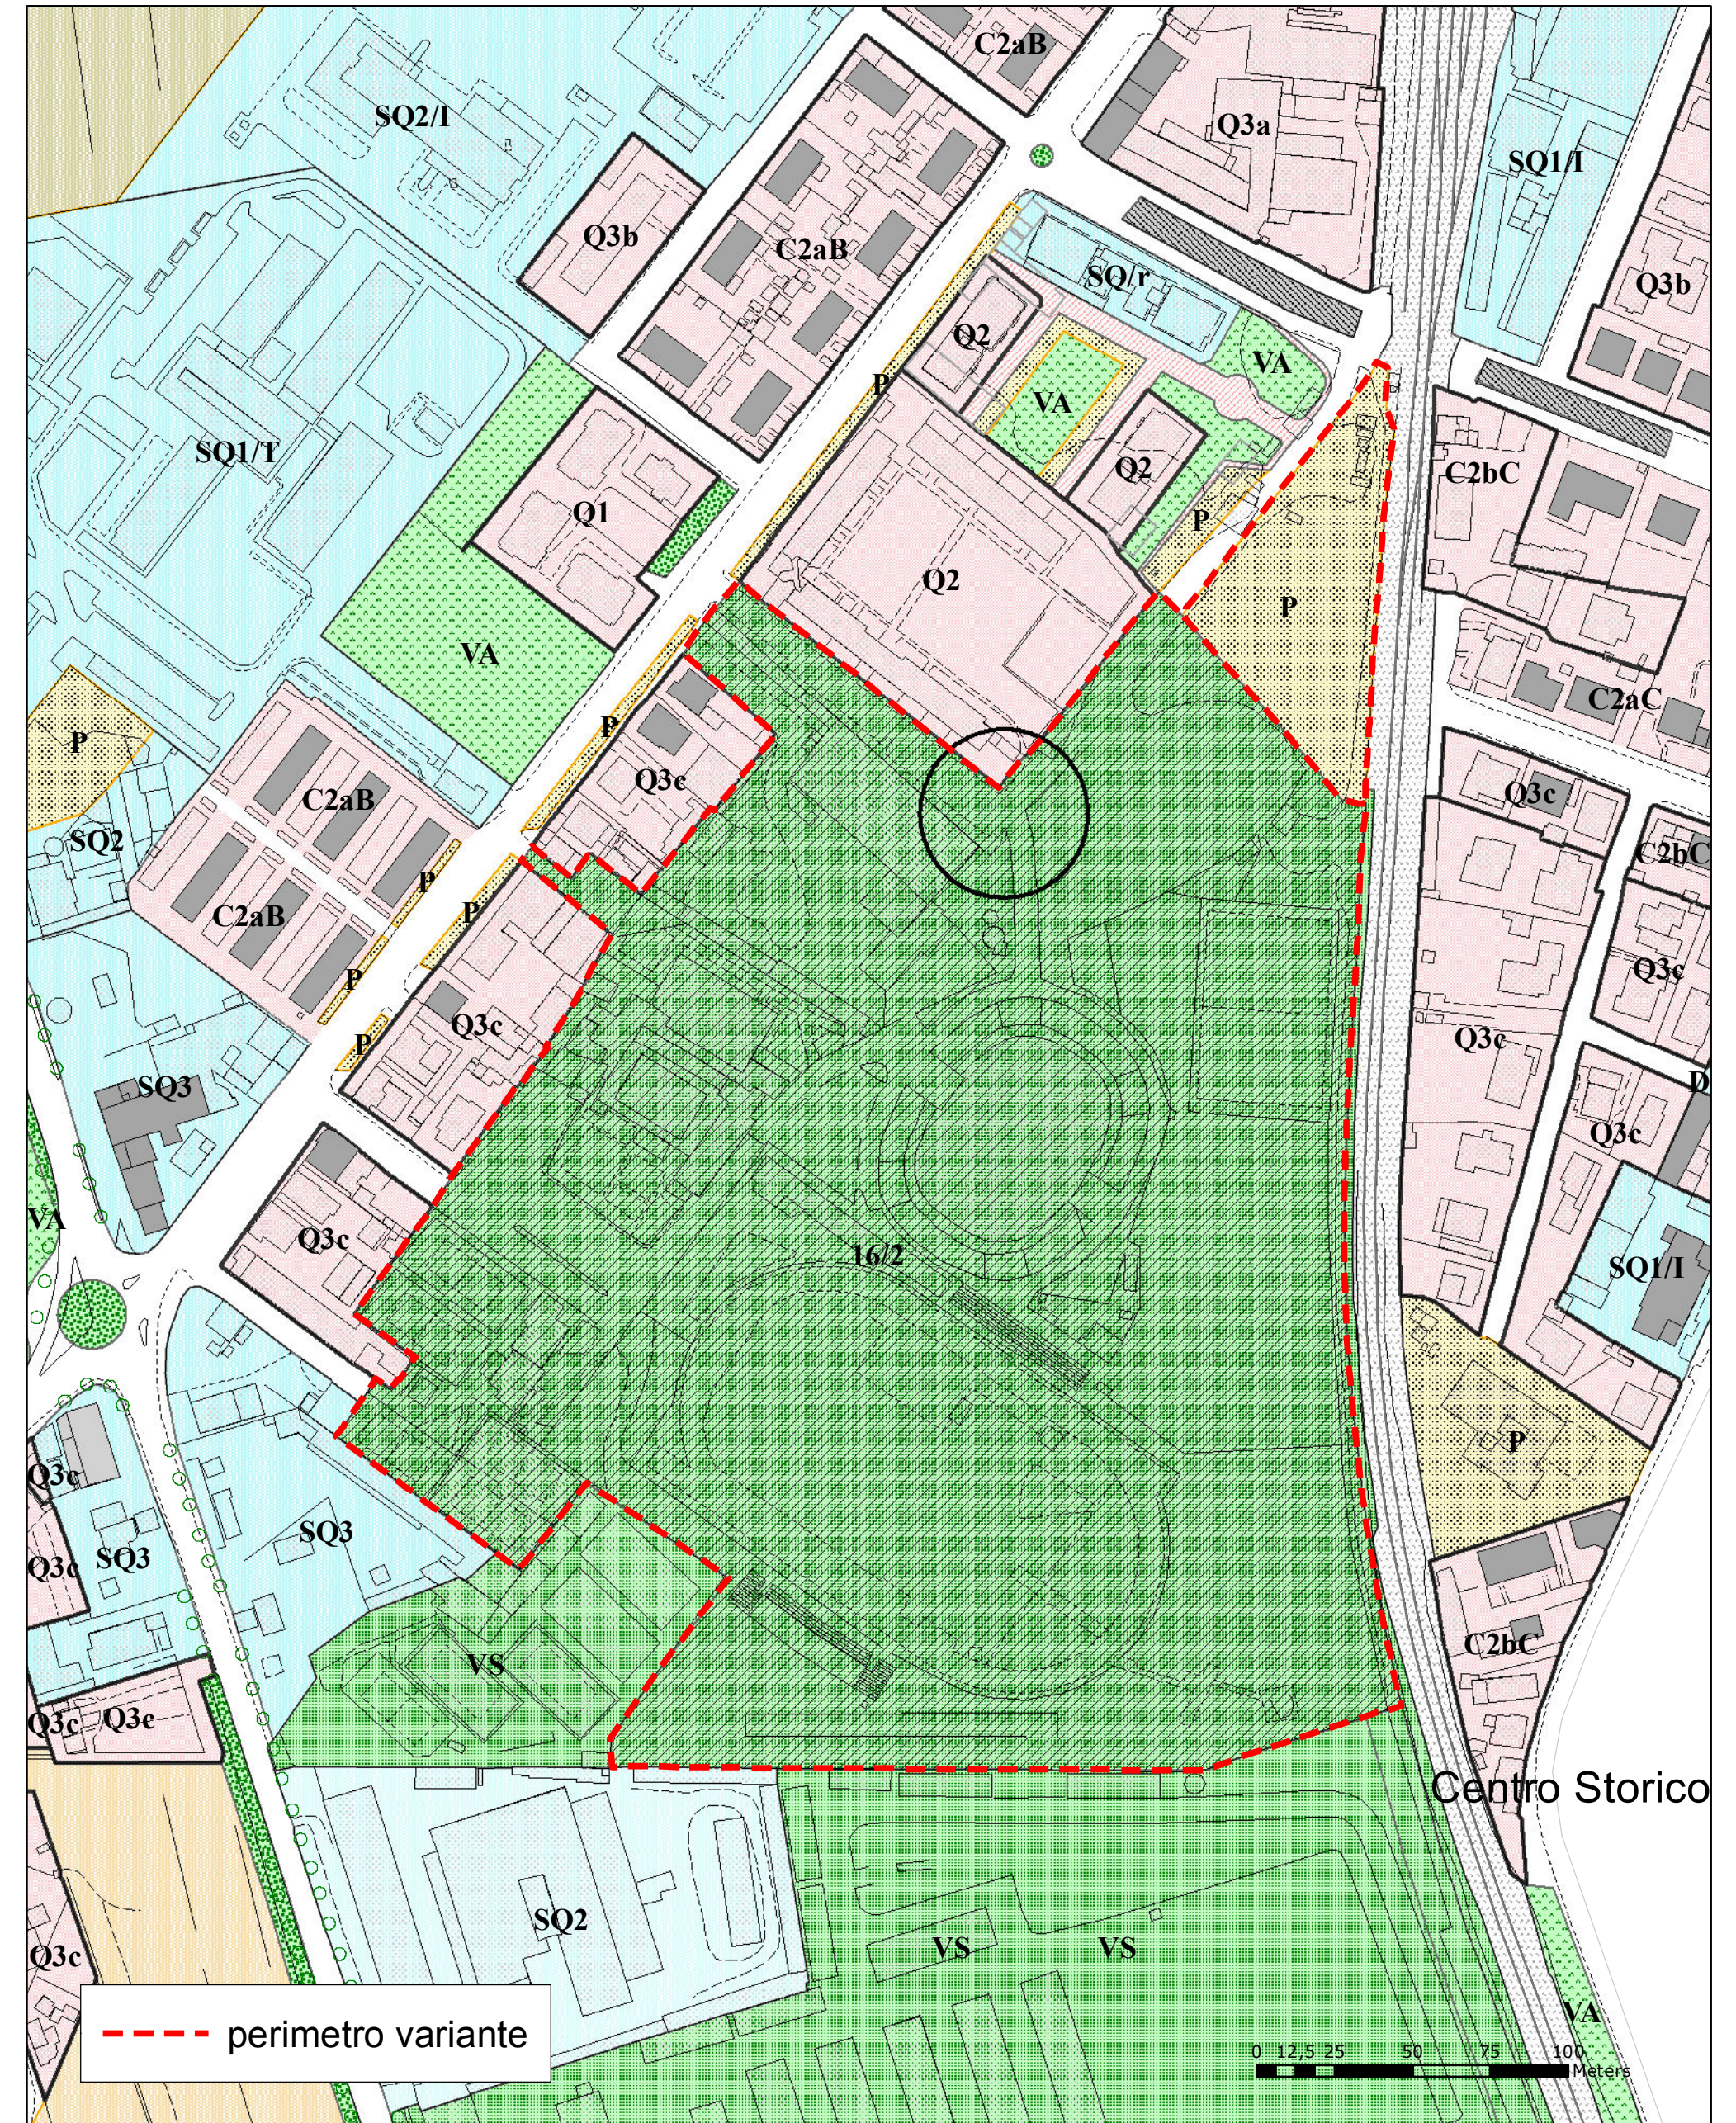




Stato Attuale

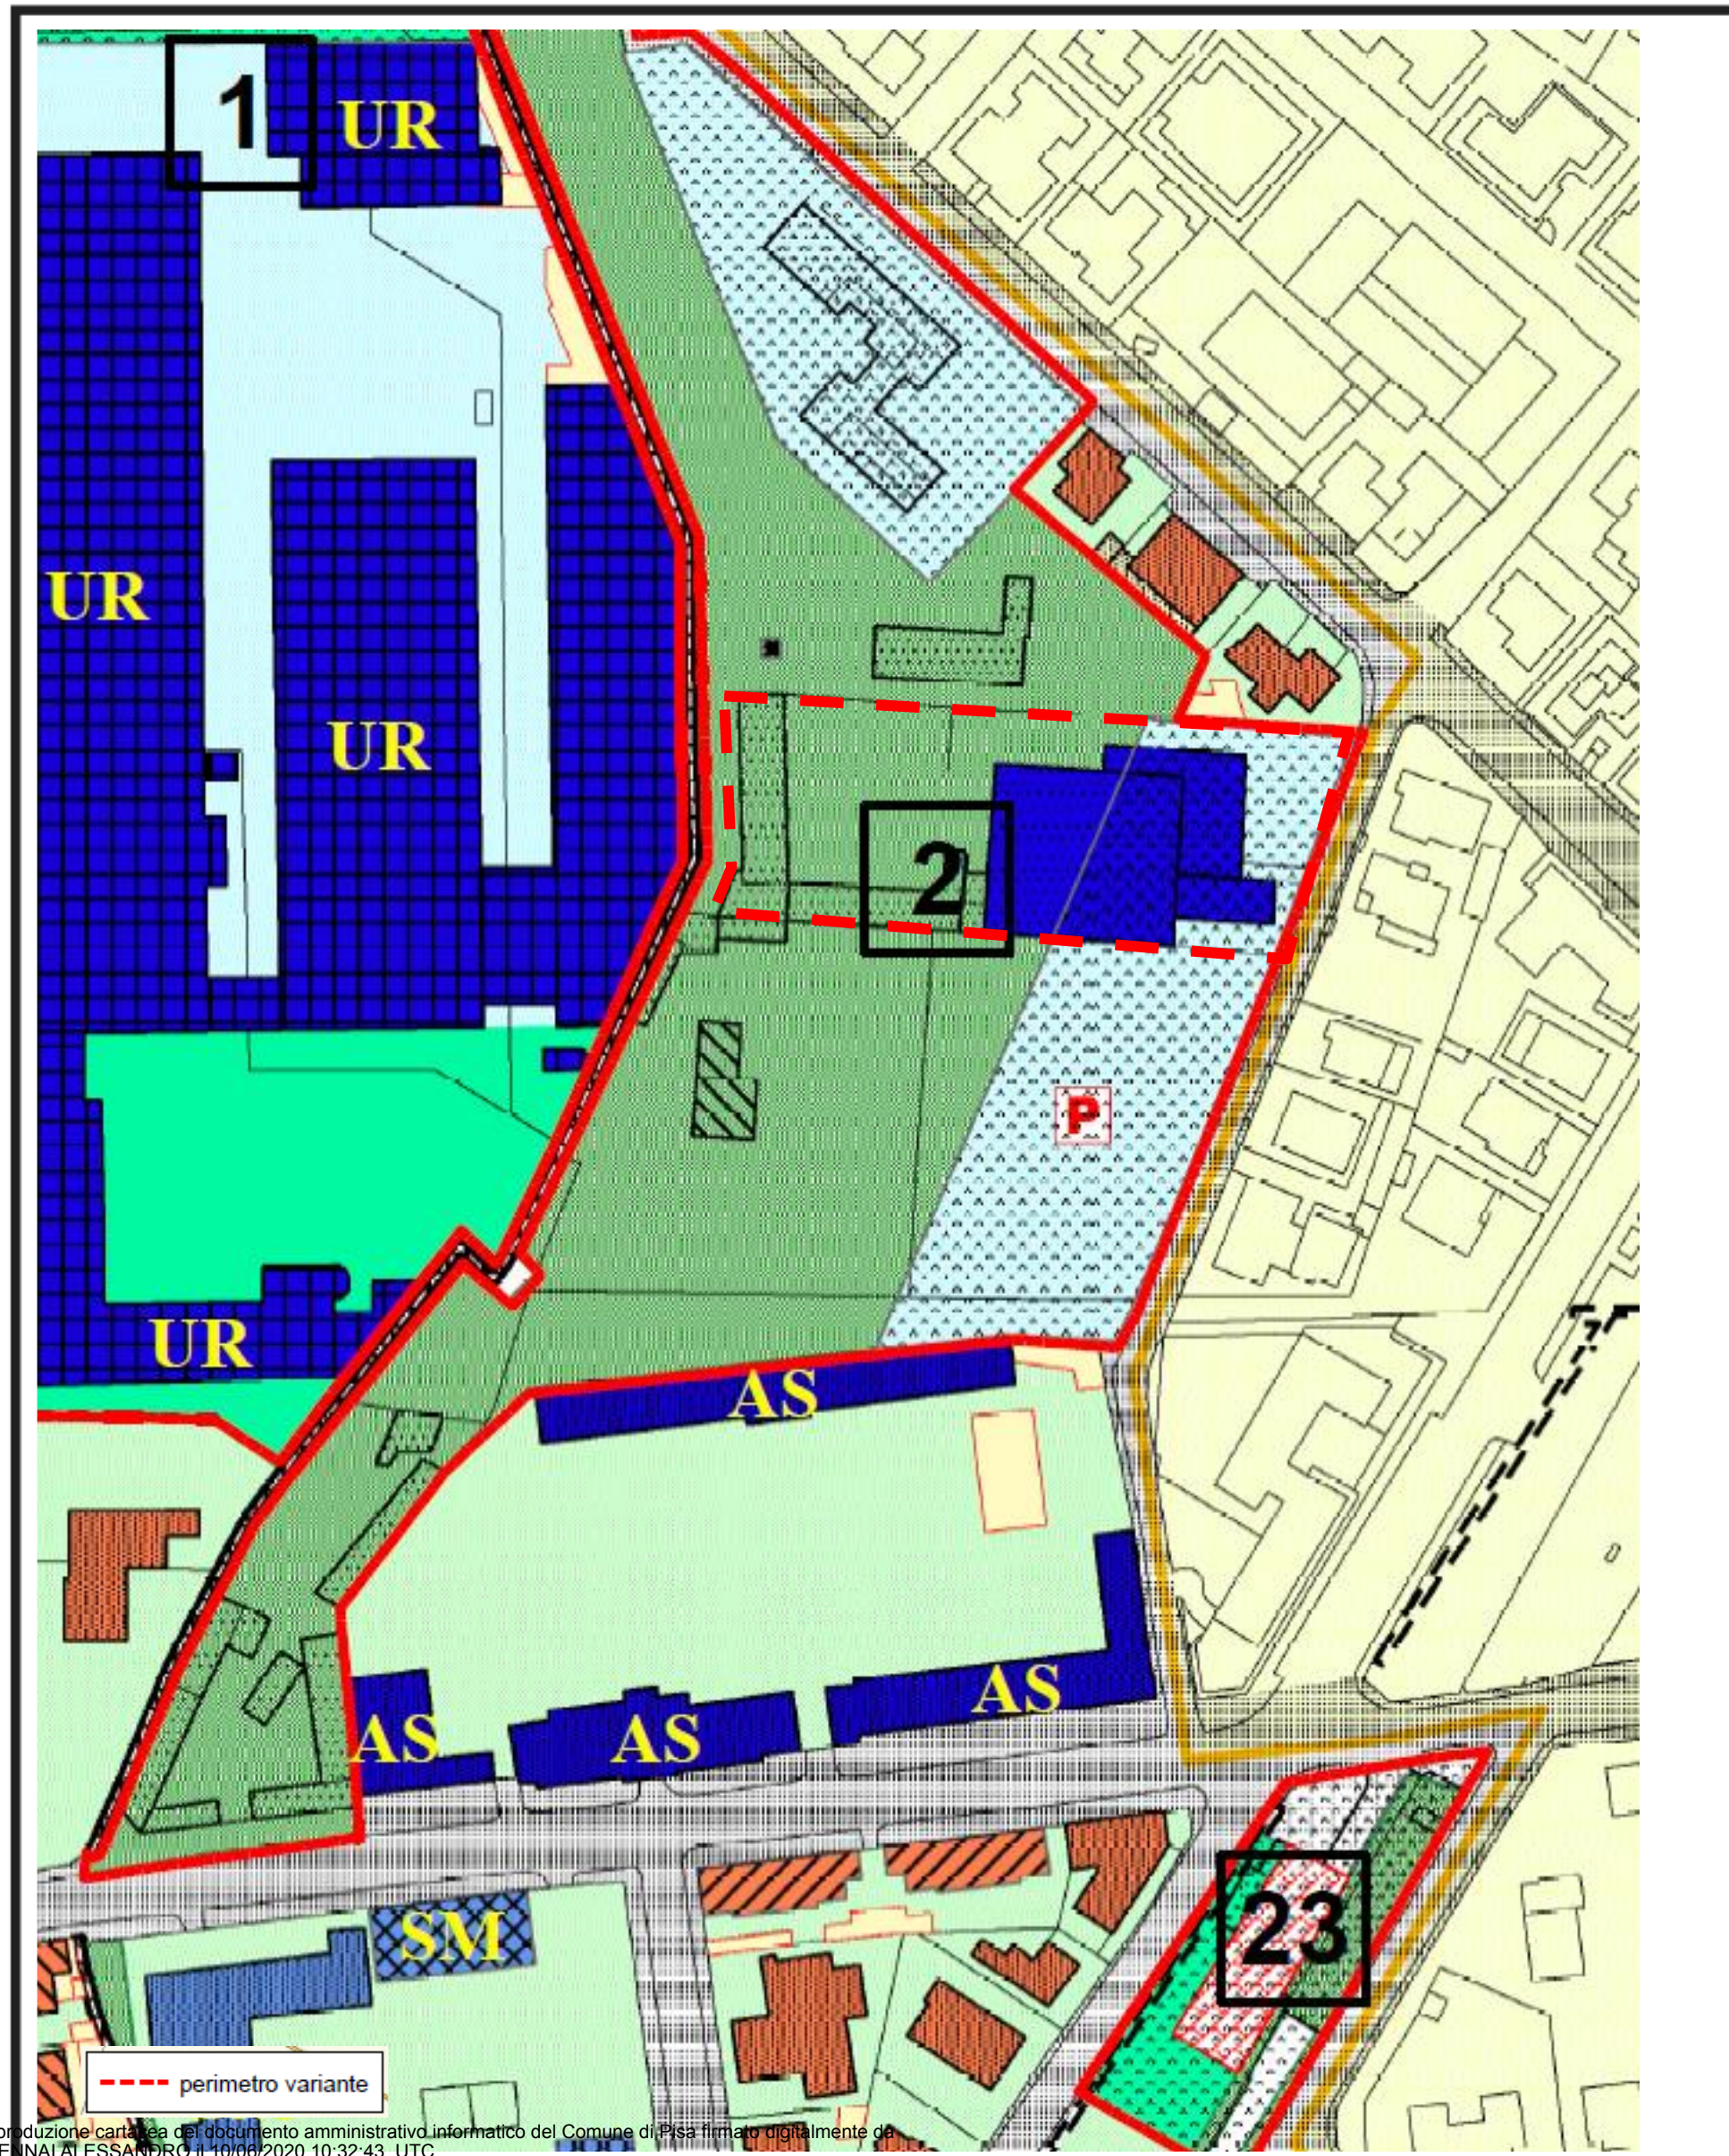


Stato Variato

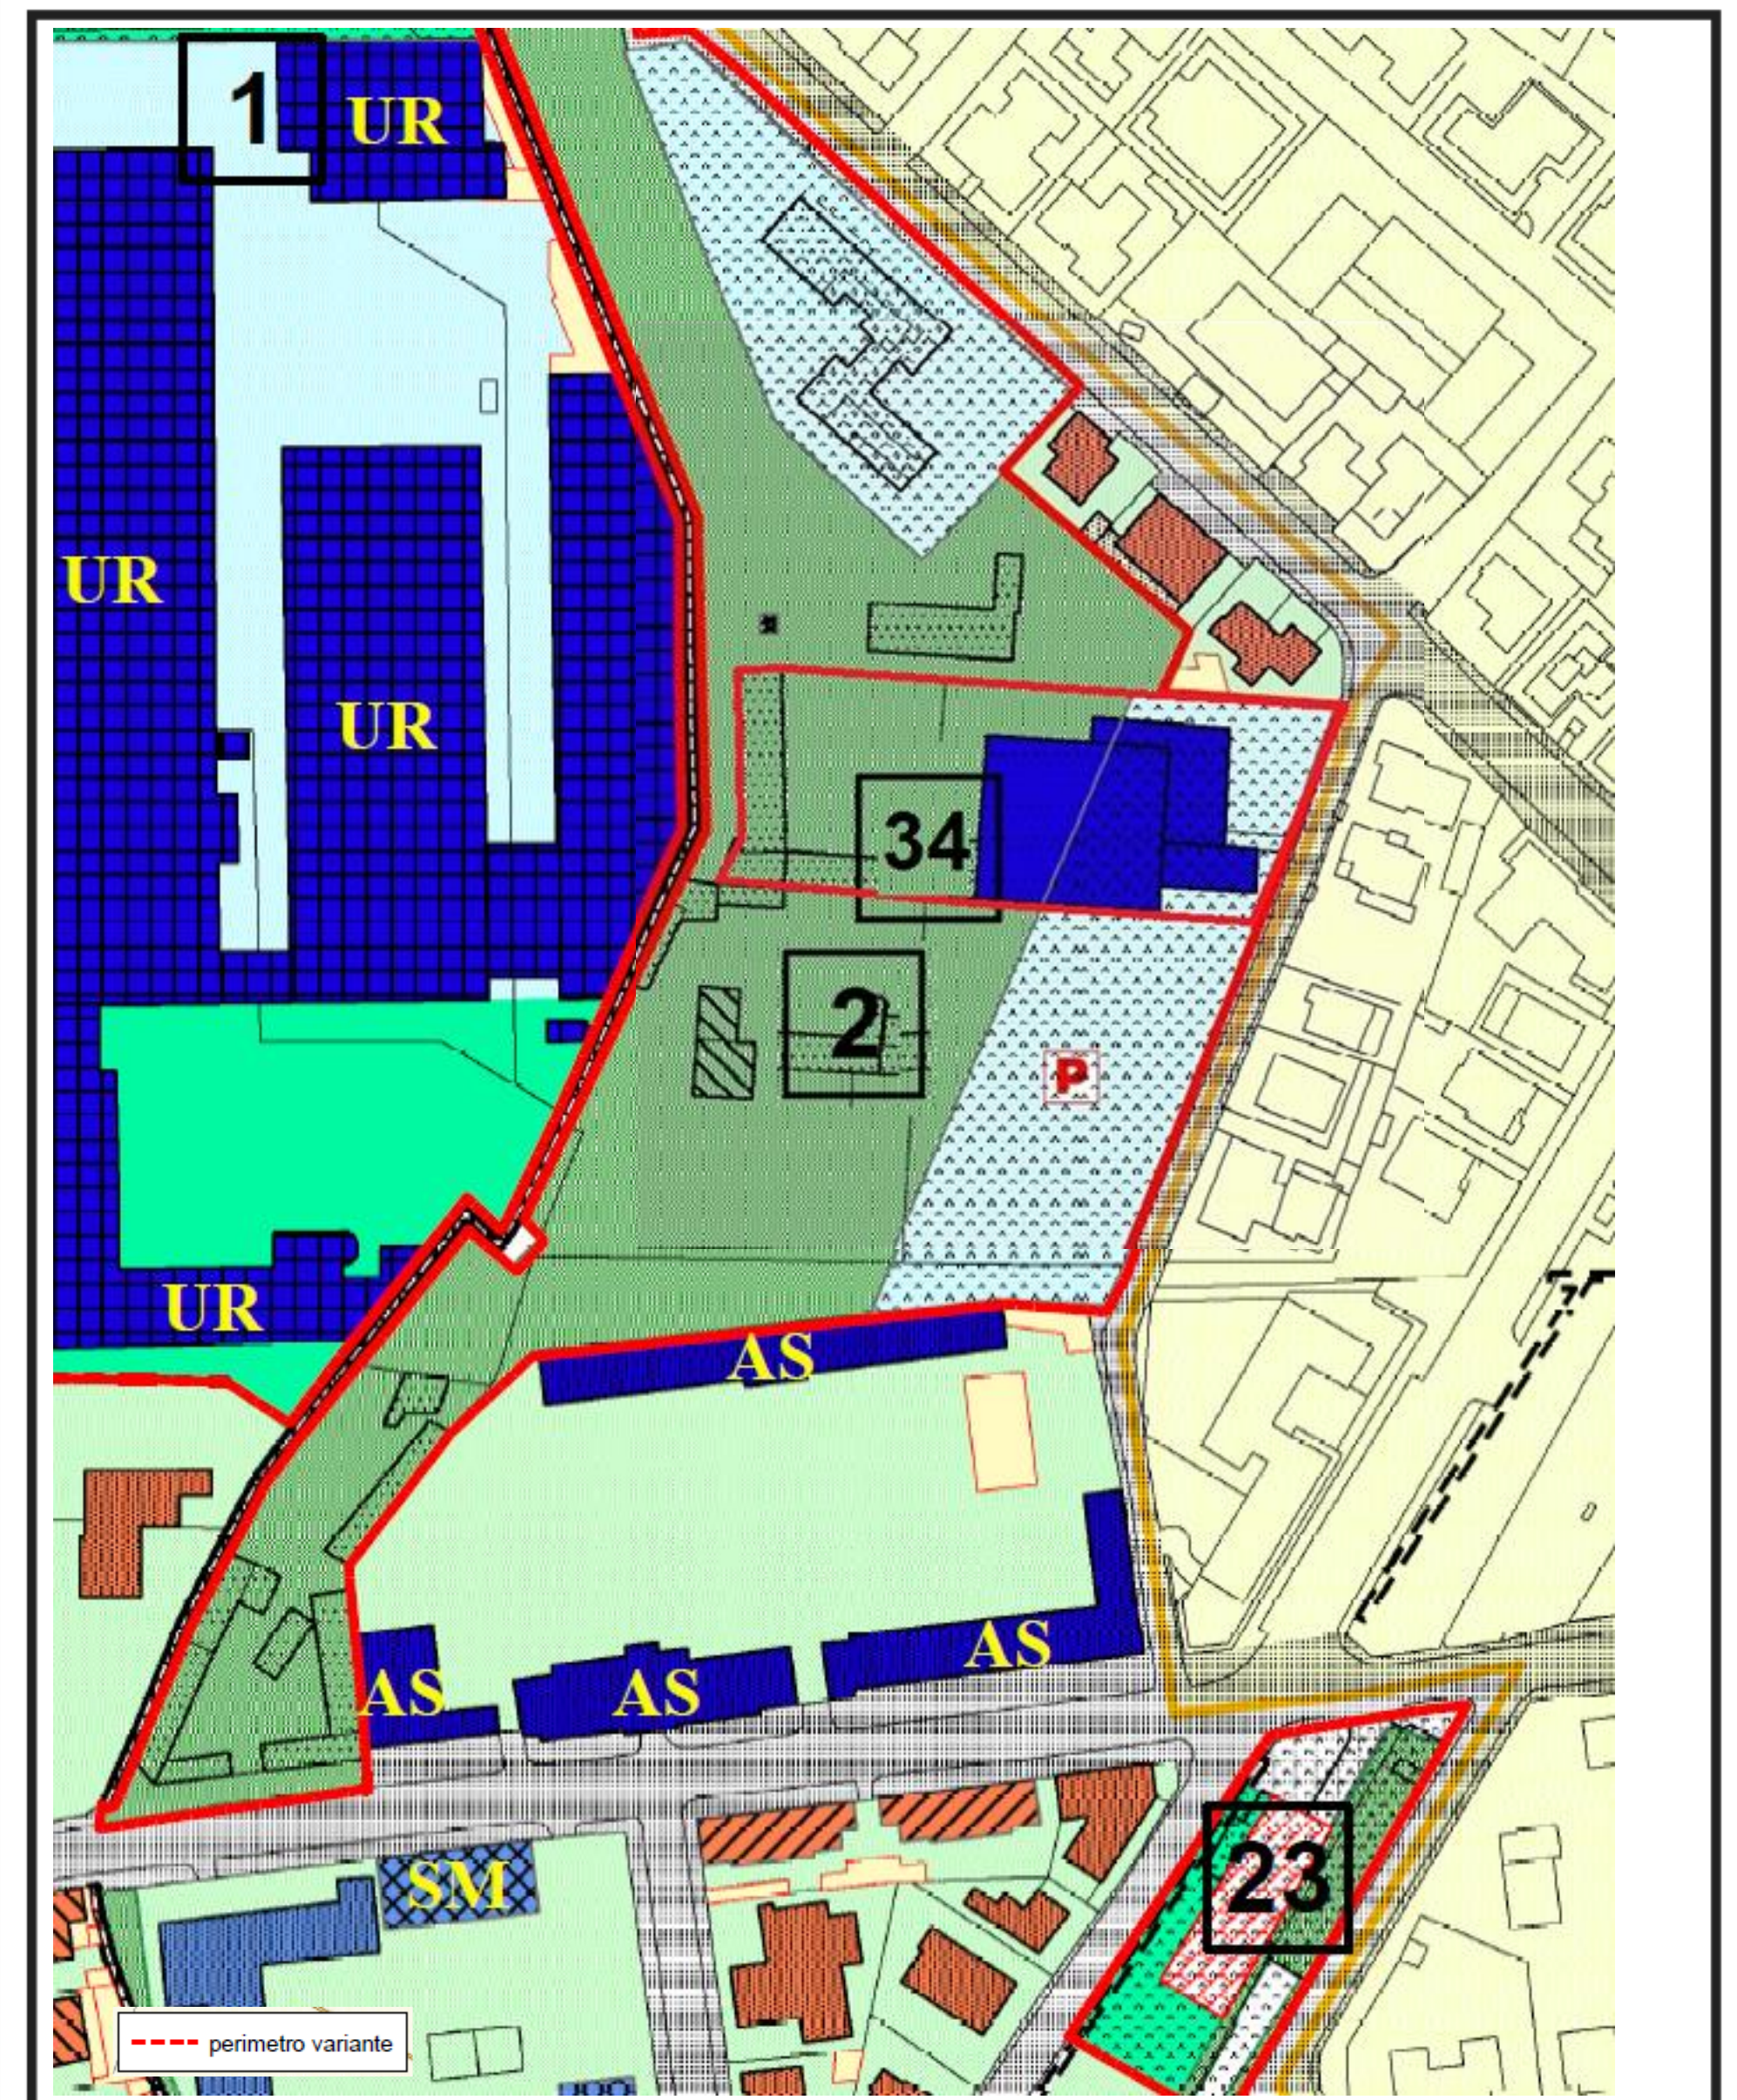




Stato Attuale

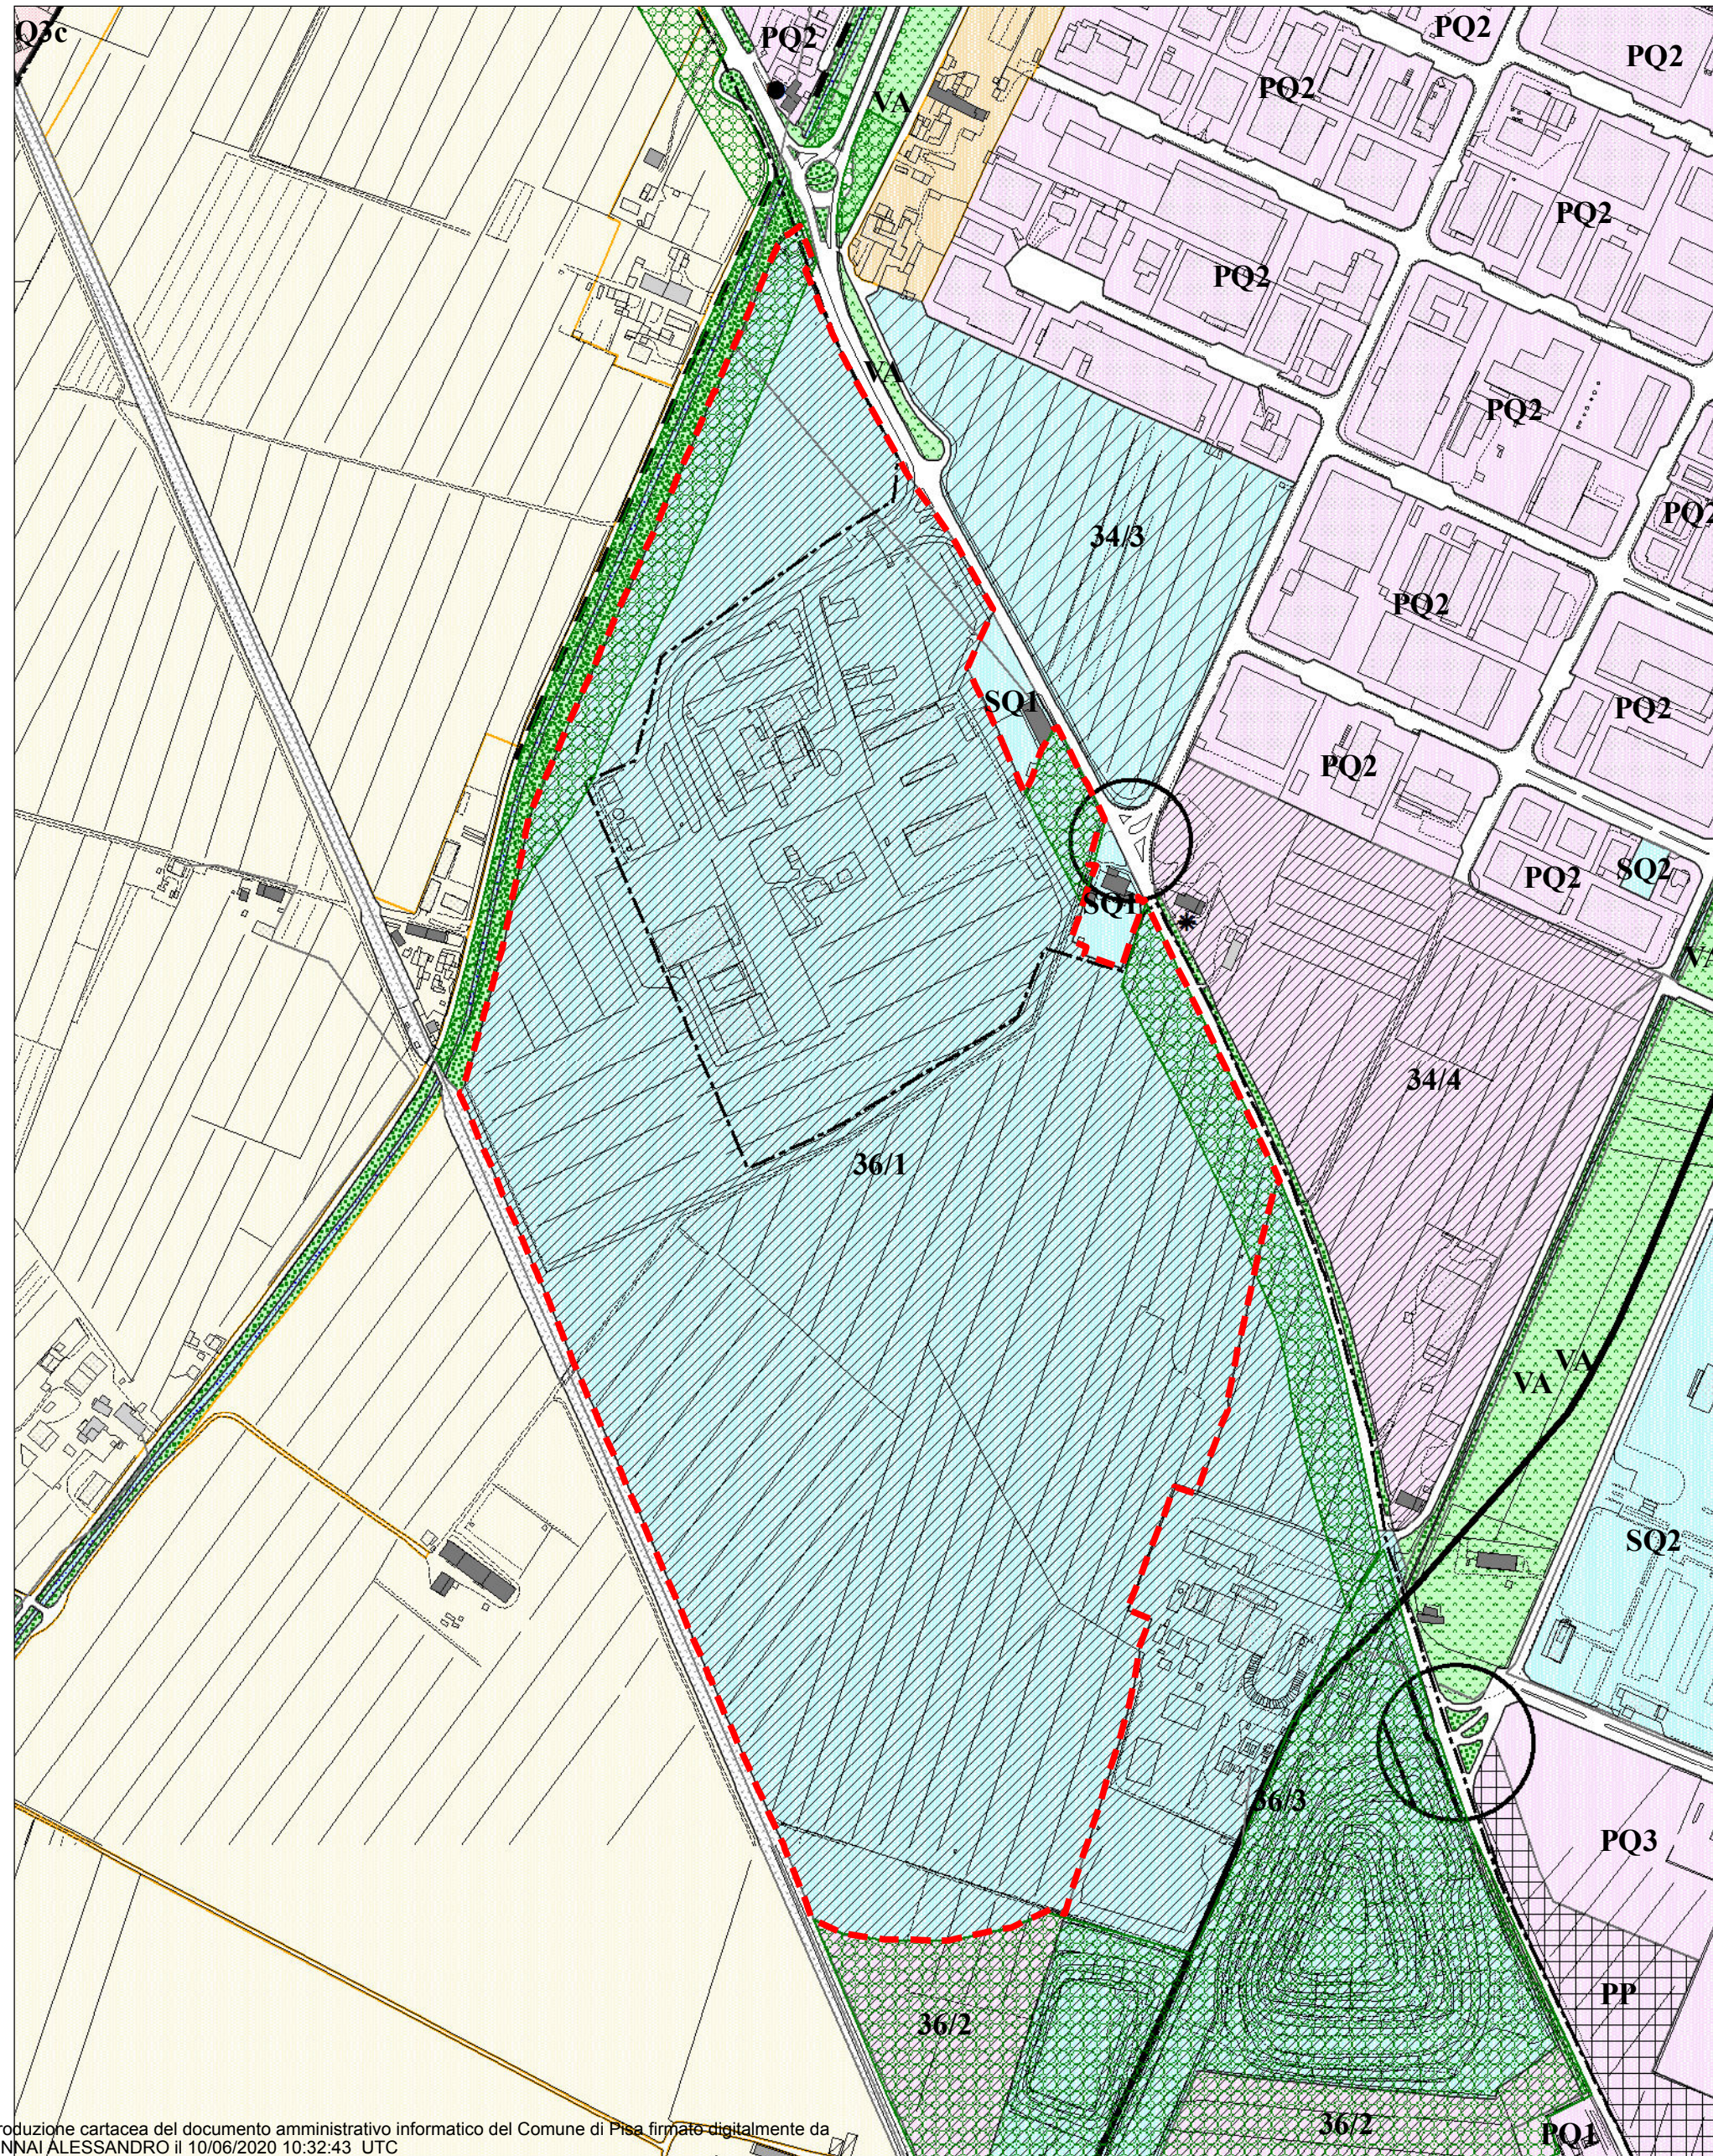

Stato Variato

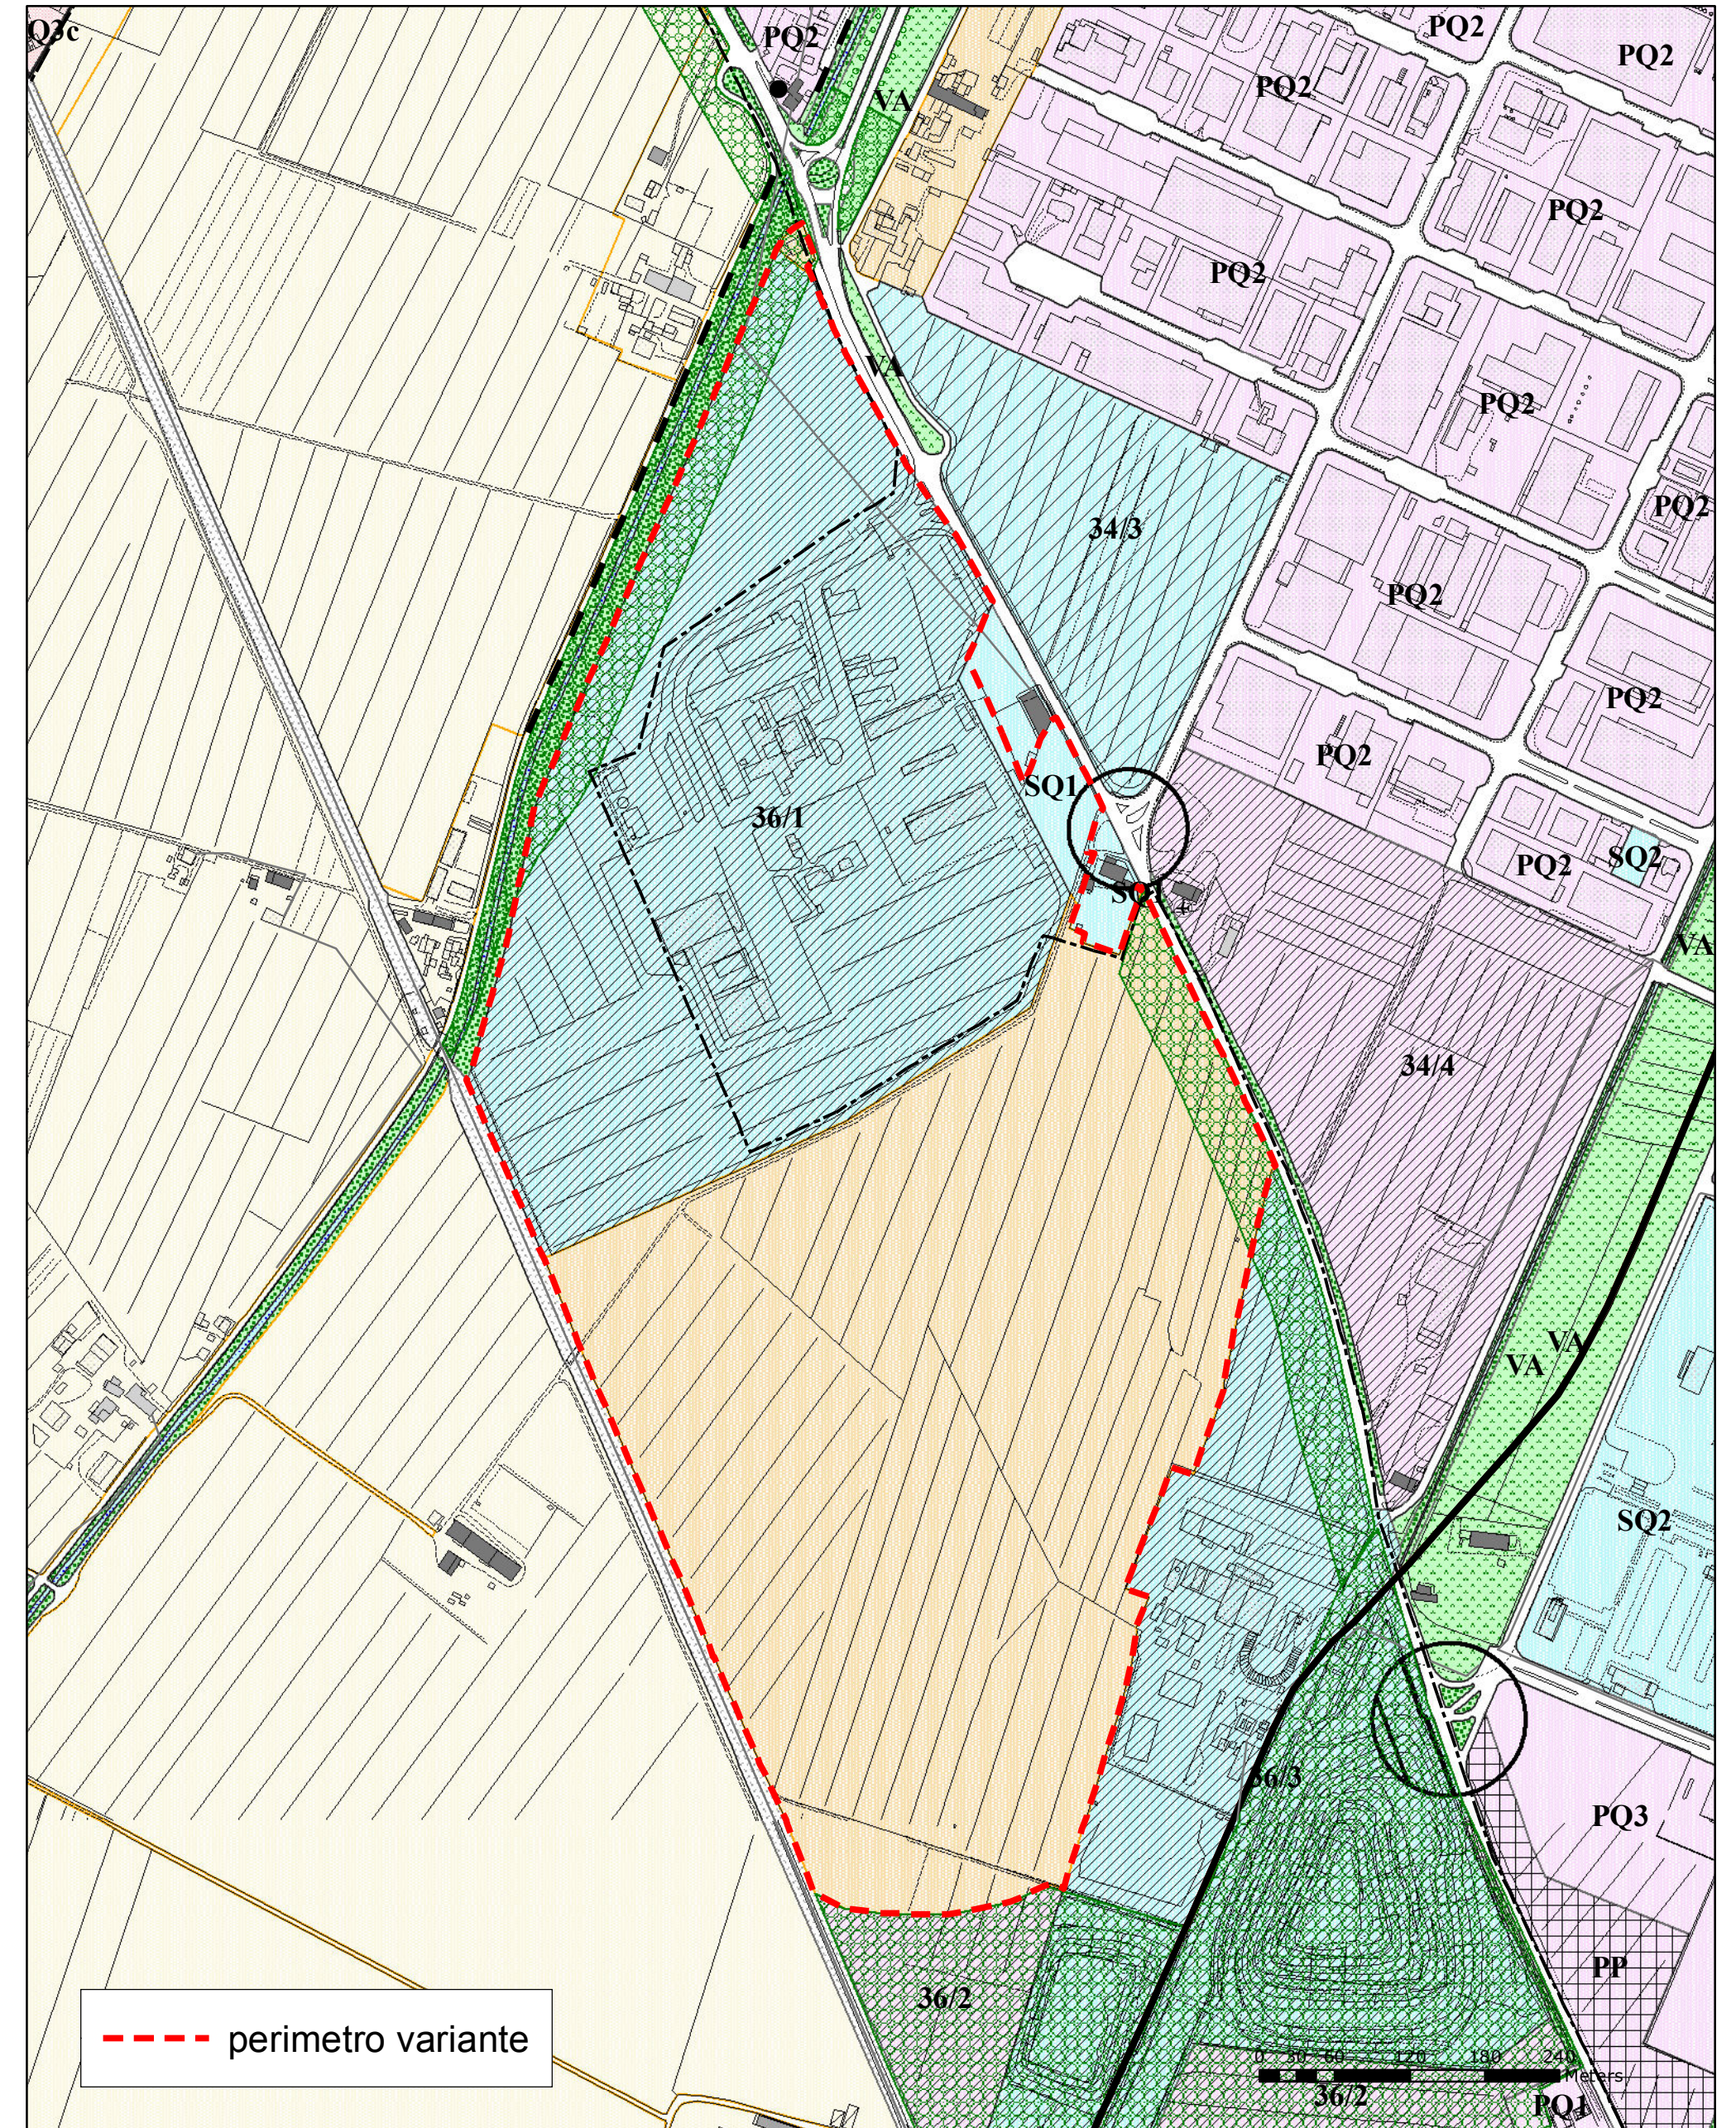

--- perimetro variante