


ELABORATO PLANIMETRICO	
Compilato da: Biniotis Alessandro	
Iscritto all'albo: Geometri	
Prov. Pisa	N. 844

**Agenzia delle Entrate  
CATASTO FABBRICATI  
Ufficio Provinciale di  
Pisa**

Comune di Pisa	Protocollo n. PI0073311 del 06/11/2018
Sezione: Foglio: 125 Particella: 37	Tipo Mappale n. del
Dimostrazione grafica dei subalterni <span style="float: right;">Scala 1 : 1000</span>	

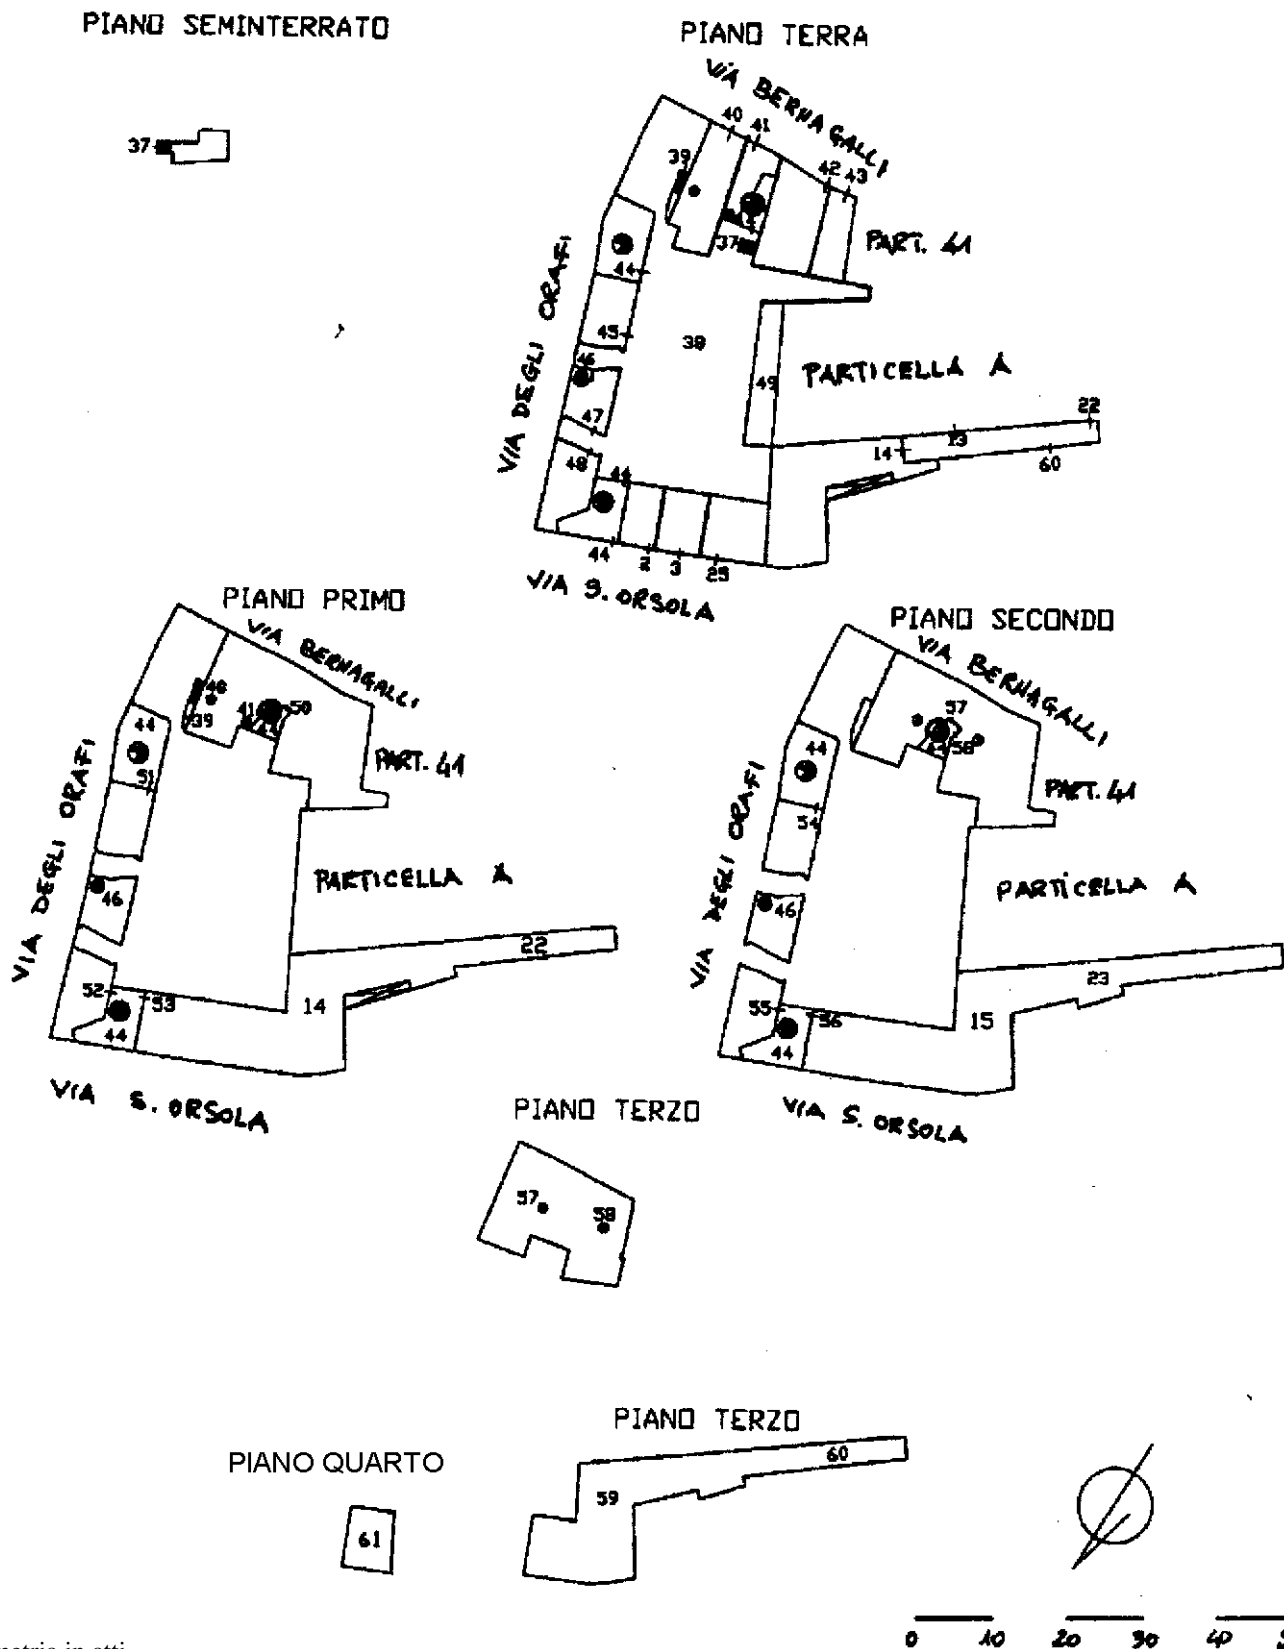

Catasto dei Fabbricati - Situazione al 08/10/2020 - Comune di PISA (G702) - < Foglio: 125 - Particella: 37 - Elaborato planimetrico >

Ultima planimetria in atti