




Stato Attuale

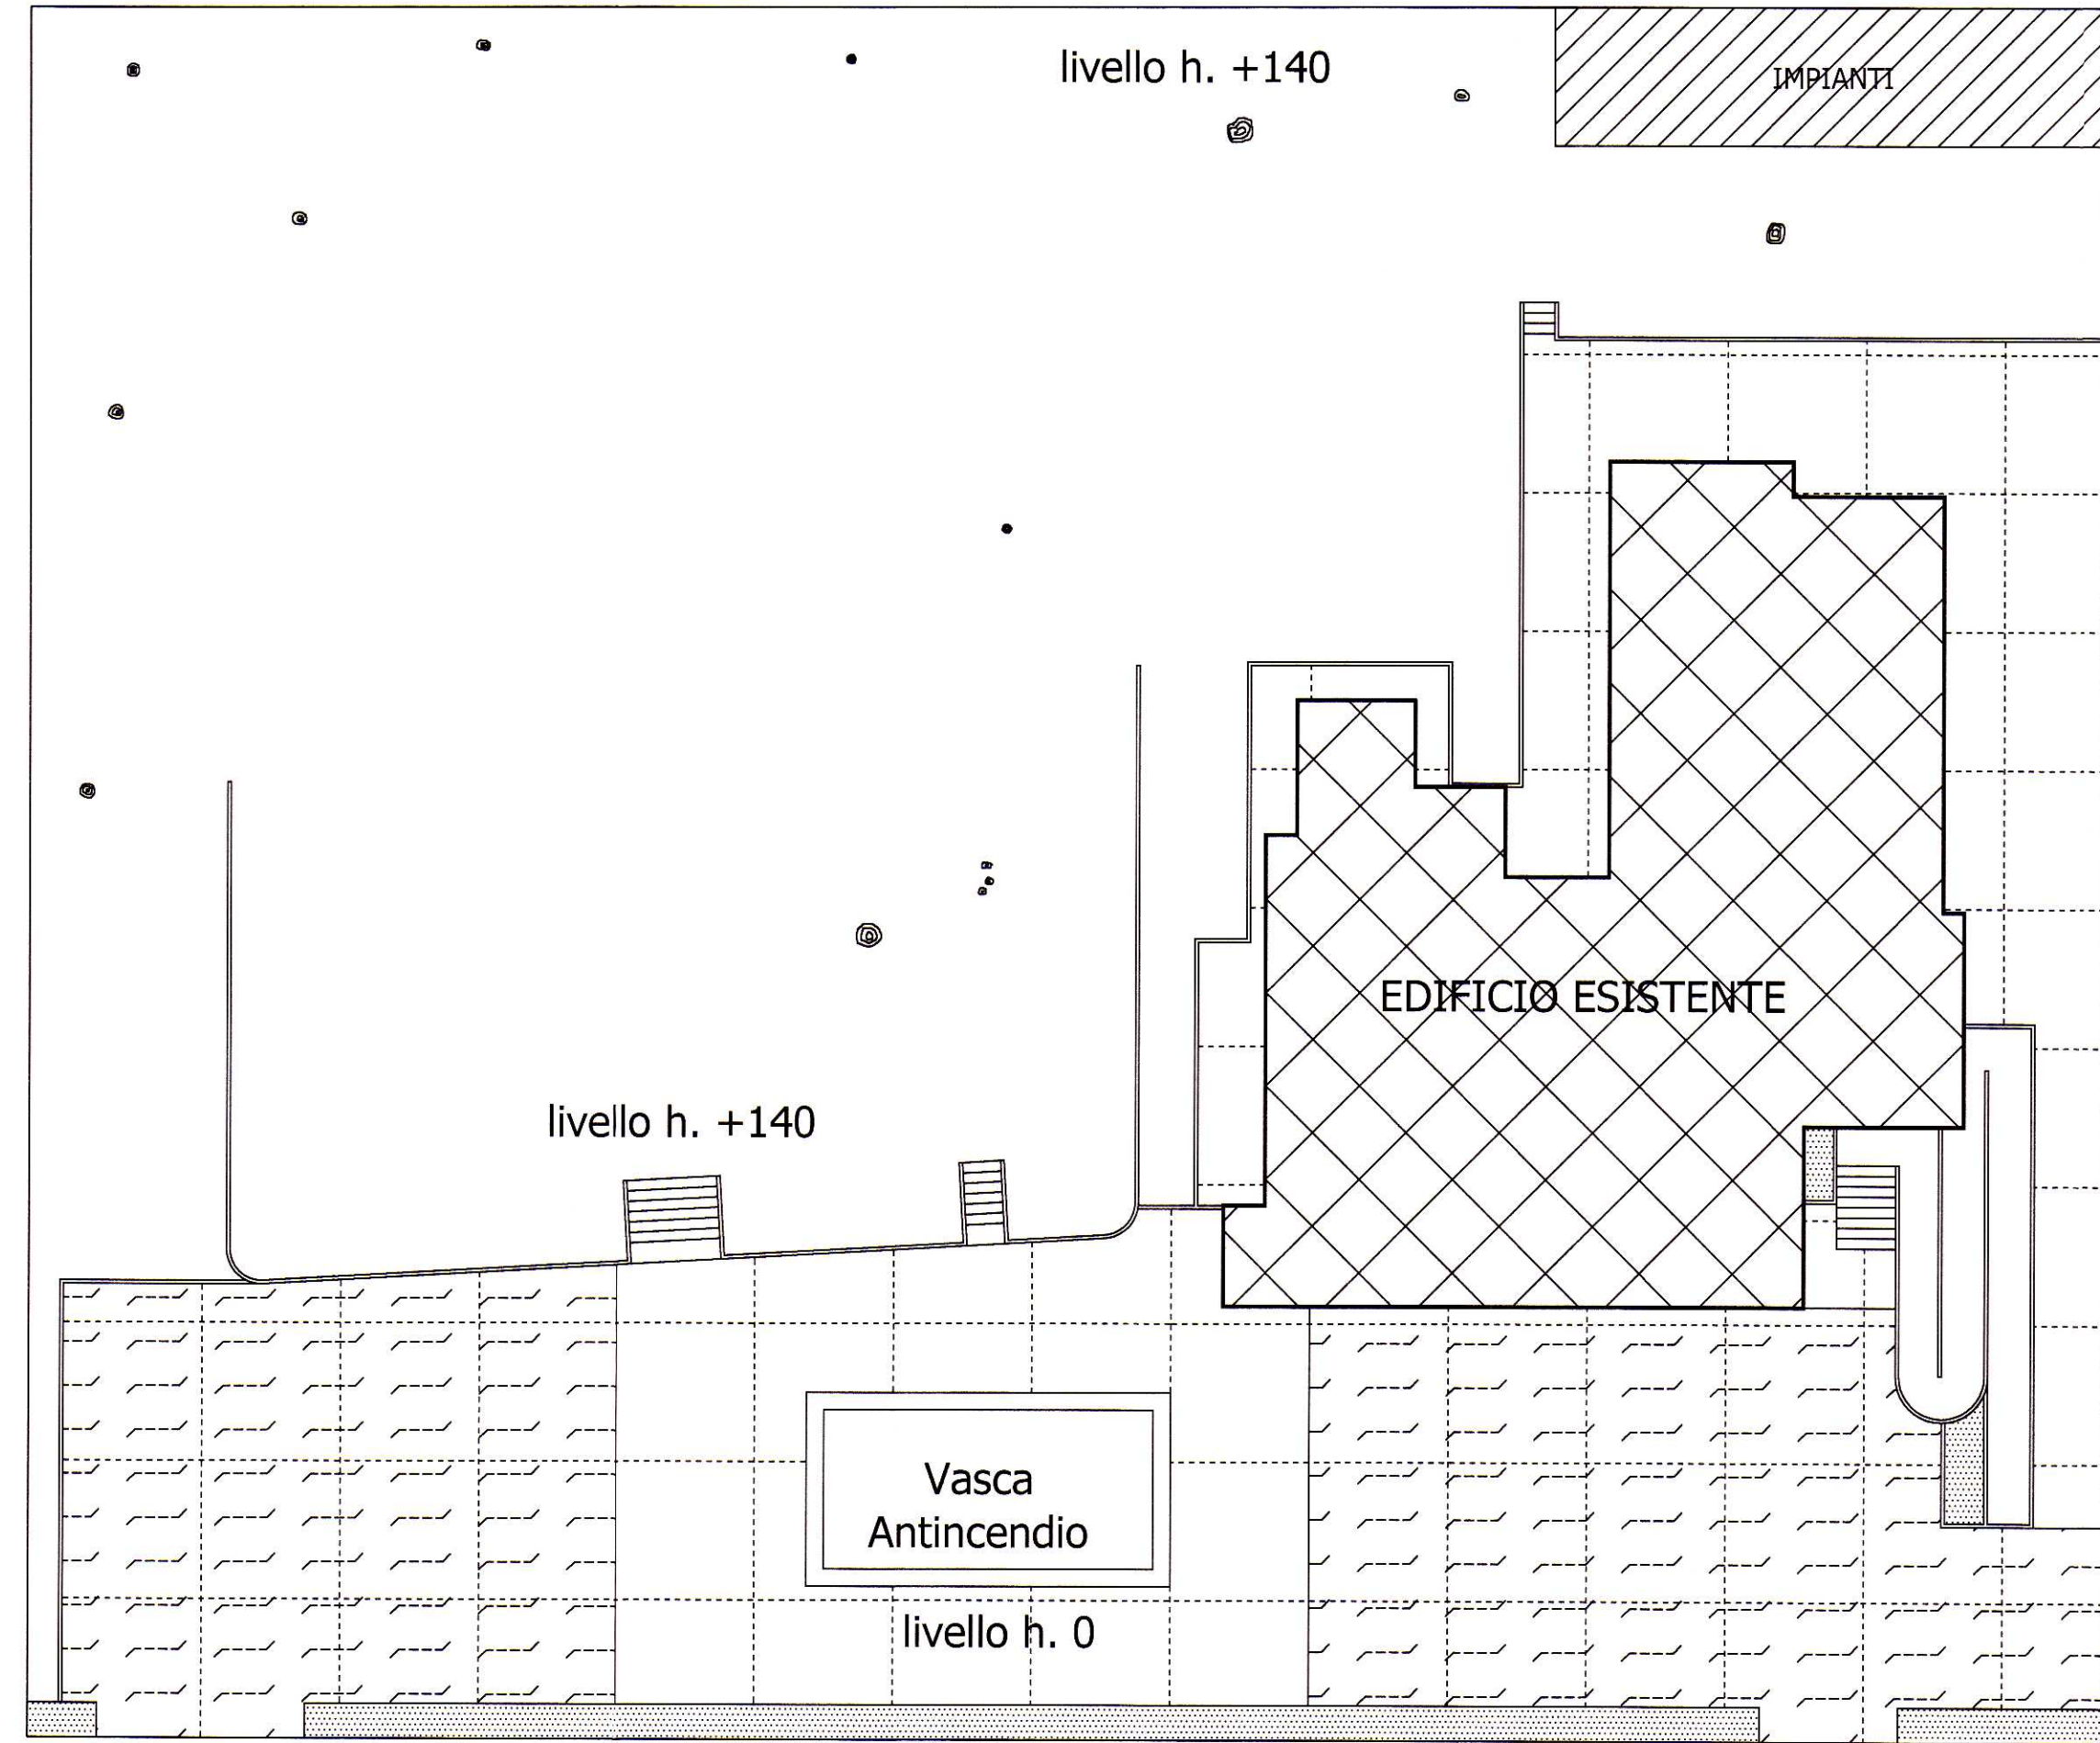

NOTA - E' previsto il taglio di n. 6 tronchi di Pino Marittimo in condizioni critiche e privi di chioma.

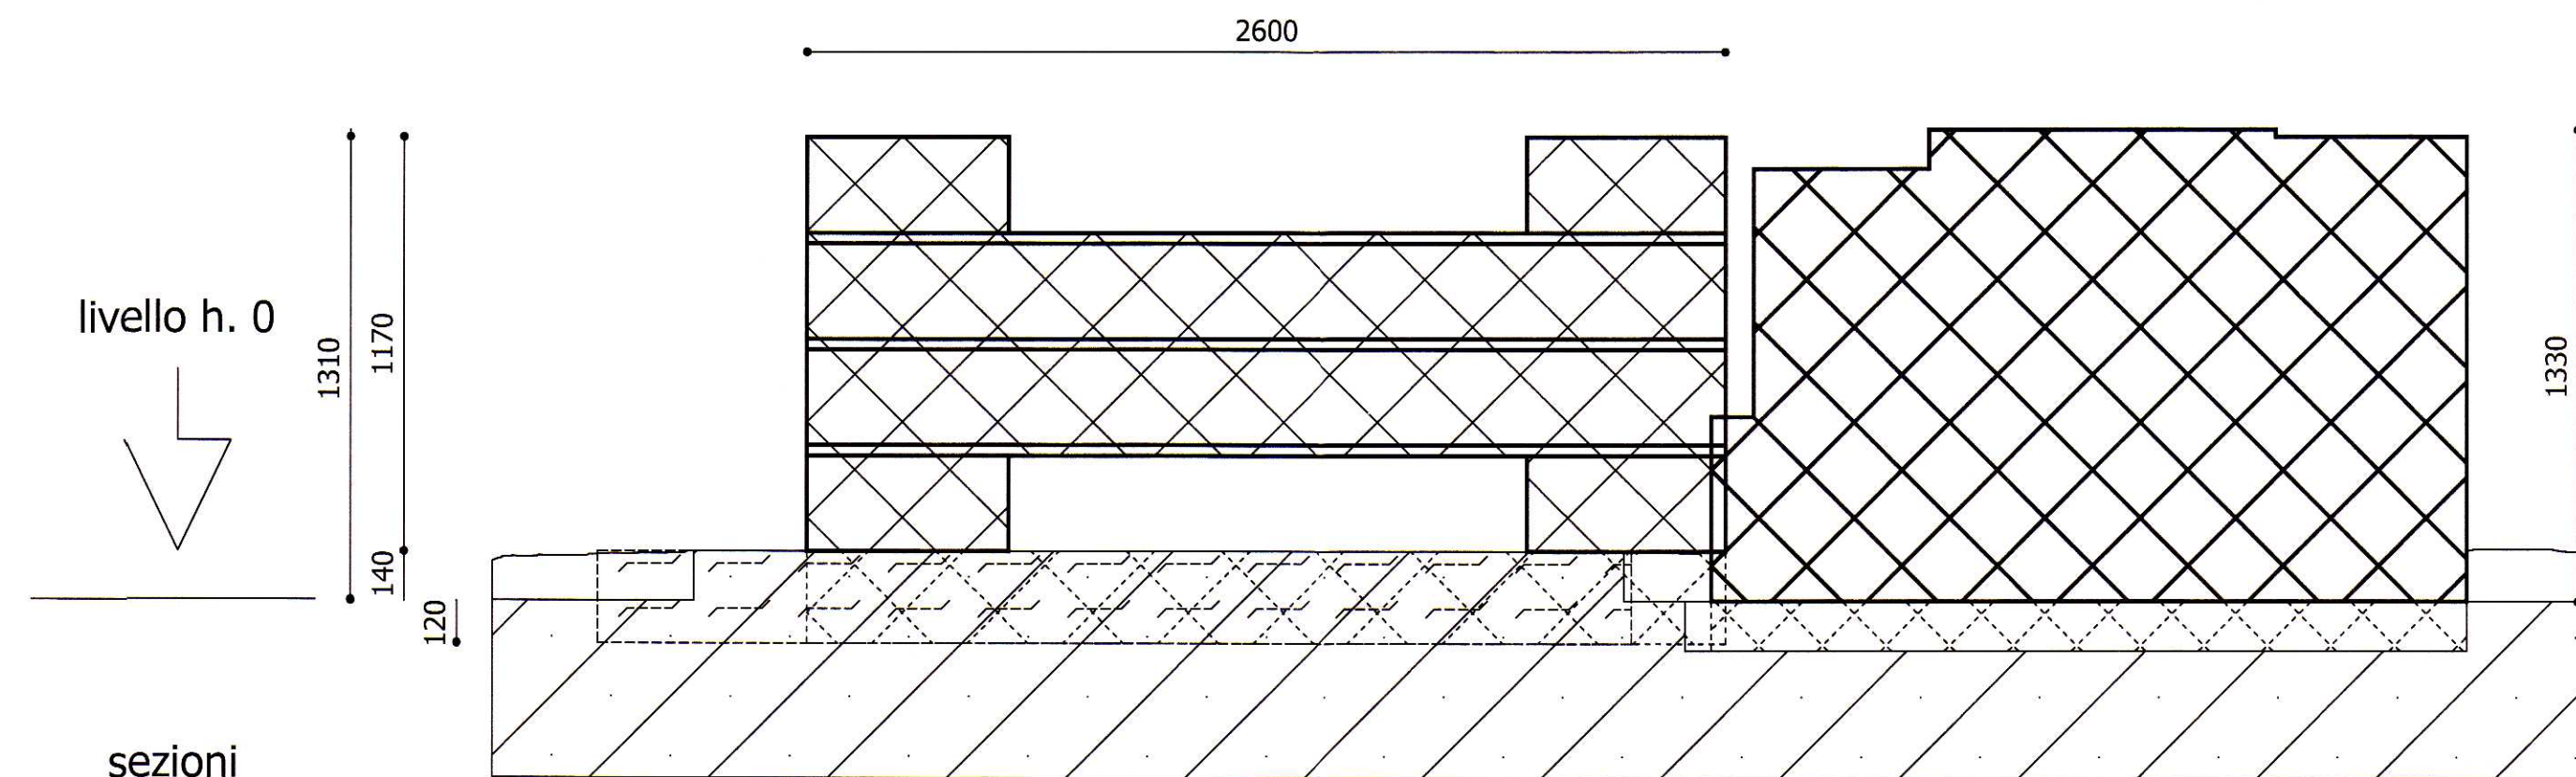

Stato Modificato

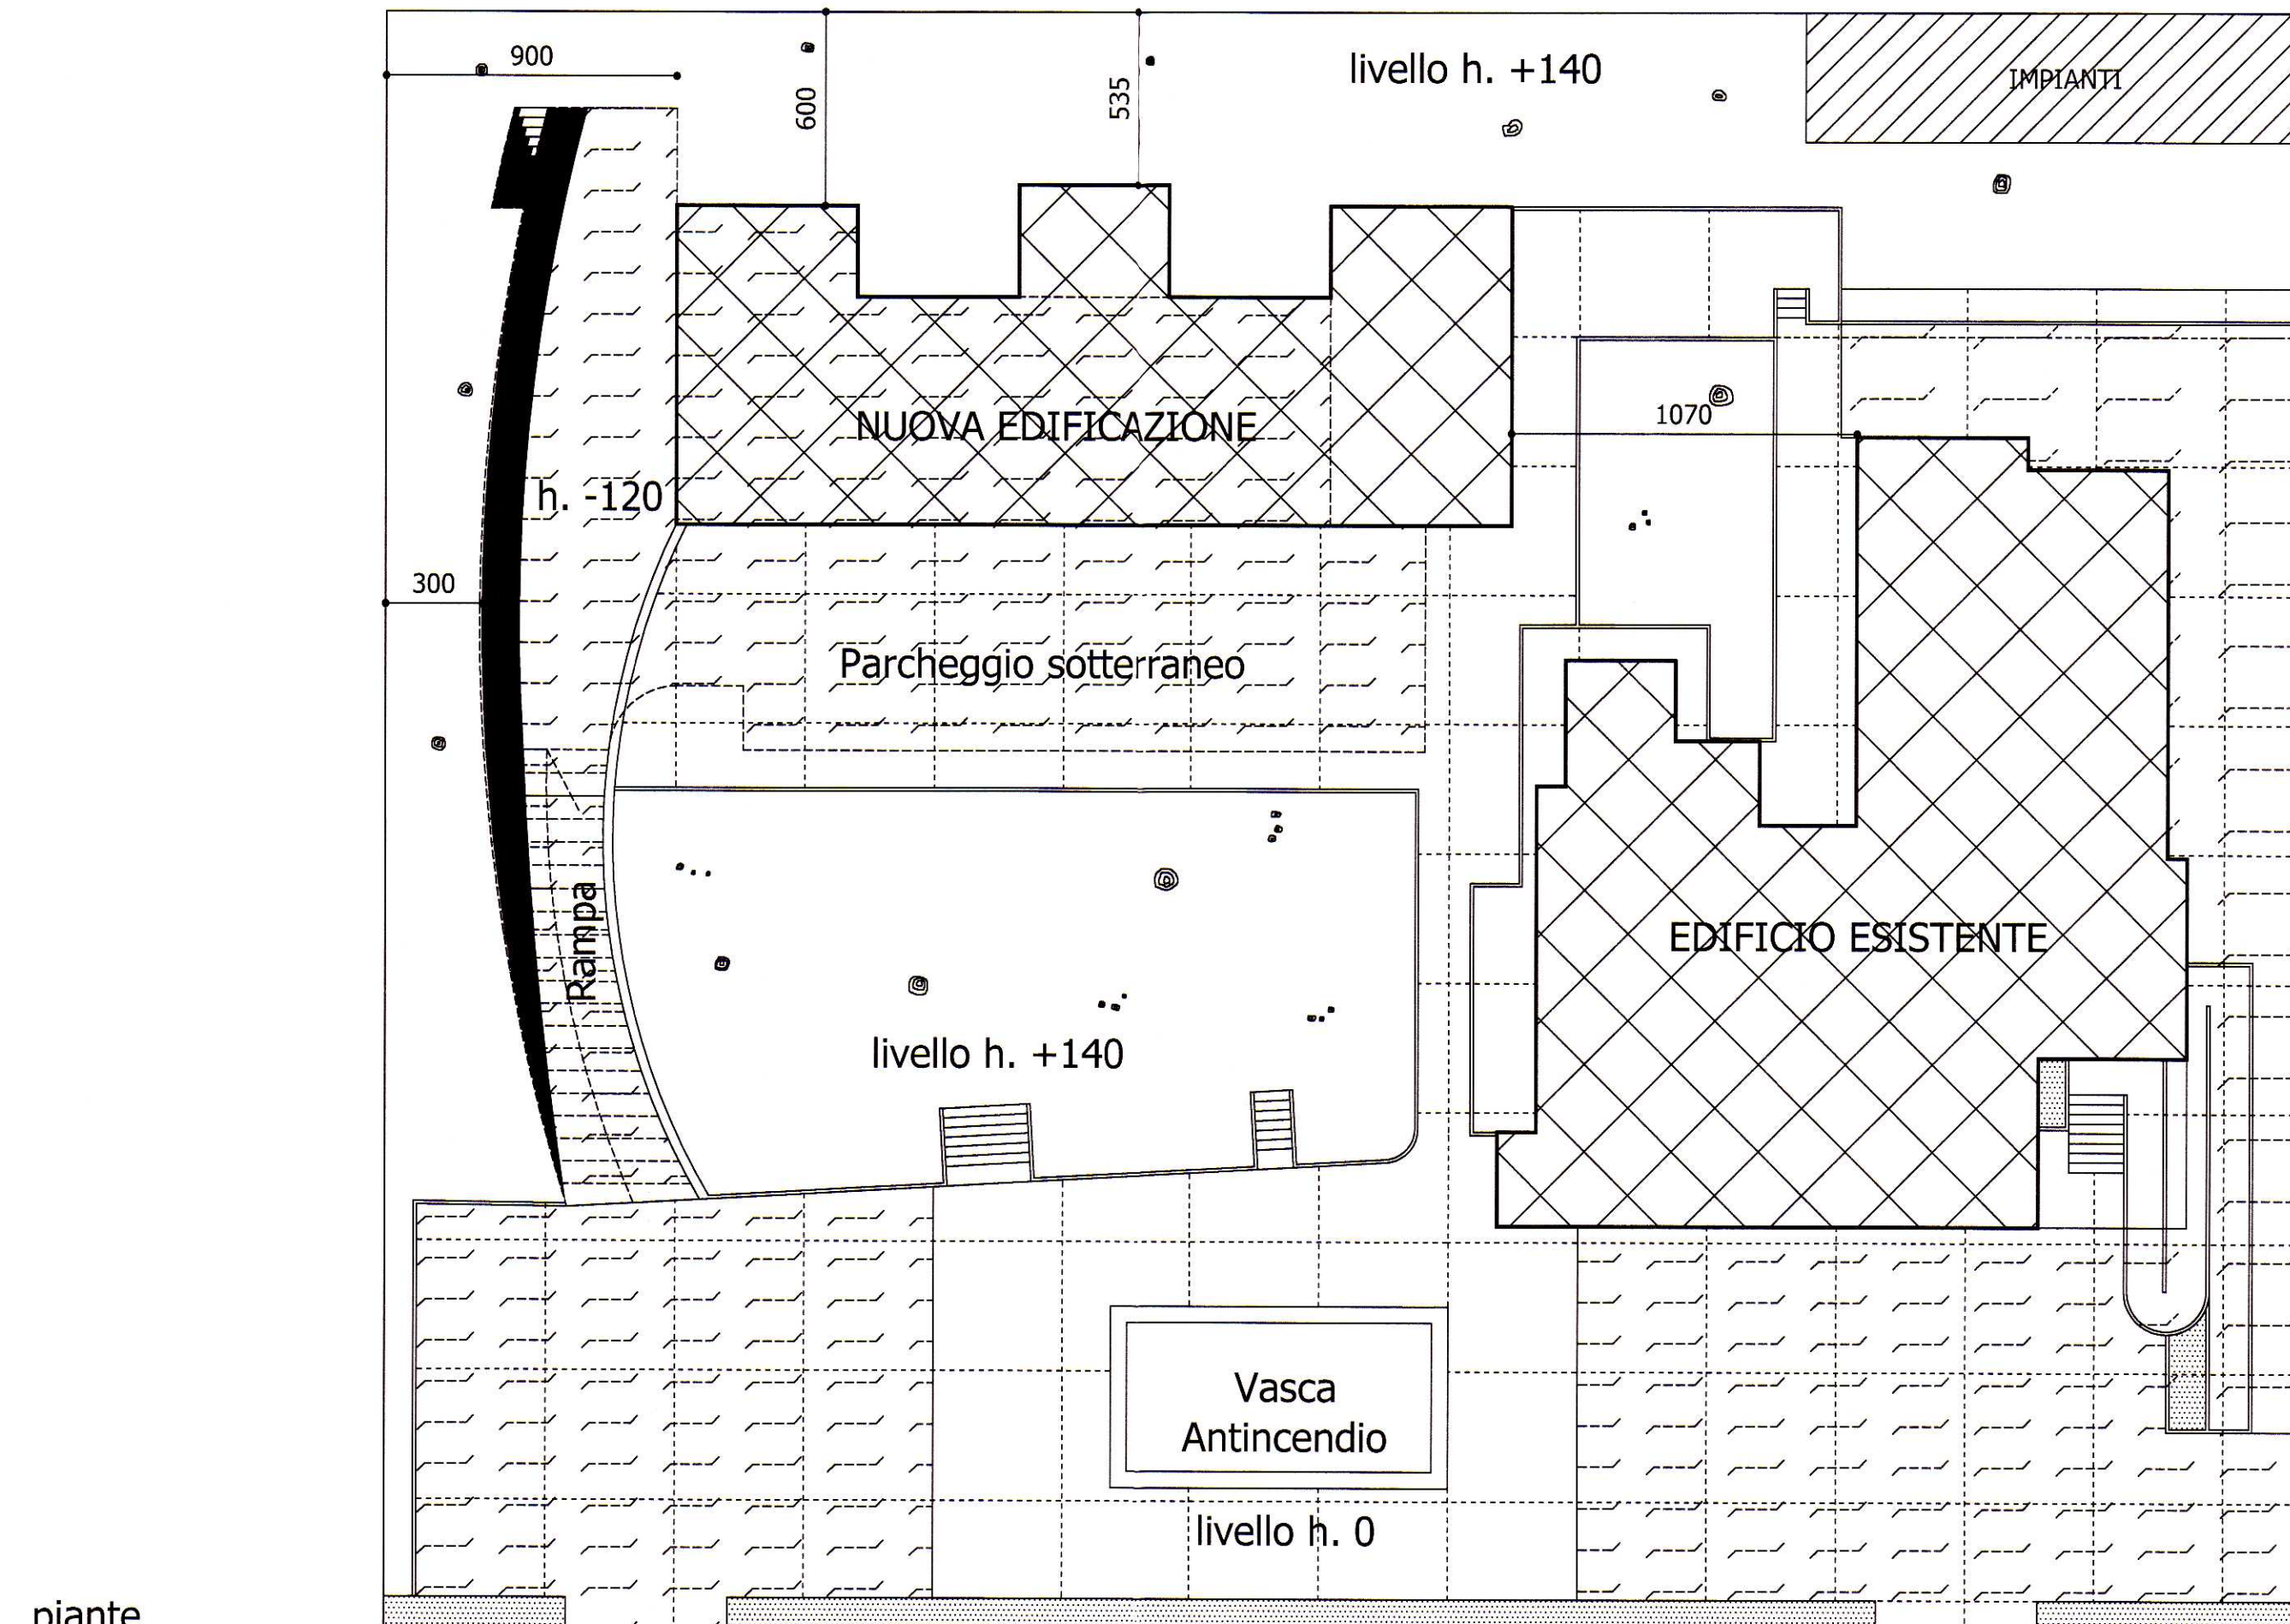


NOTA - E' prevista la messa a dimora di n. 10 esemplari di Pino Marittimo o essenze autoctone, da concordare.

	Edificio Esistente
	Nuovo Edificio
	Edificio Esistente - interrato
	Nuovo Edificio - interrato
	Area Parcheggio esistente e di nuova realizzazione
	Area Parcheggio ristrutturazione edificio esistente
	Pavimentazione
	Area Impianti
	Verde e piantumazione
	Siepi e fiore

DATI DIMENSIONALI	
Stato Attuale	Superficie lotto : 3000 mq. Volume esistente 3533 mc. H. max 1330 cm. Sup. coperta 367 mq. Sup. parcheggio 454 mq.
Nuovo Edificio in deroga	Incremento volumetrico 1760 mc. H. max 1310 cm. Sup. coperta 230 mq. Sup. parcheggio 473 mq.

ALLEGATO 1

10 MAG. 2005
 COMUNE DI PISA
 VERBALE DI GIUNTA
 IL FUNZIONARIO
 (TOMEL C. ALBERTO)

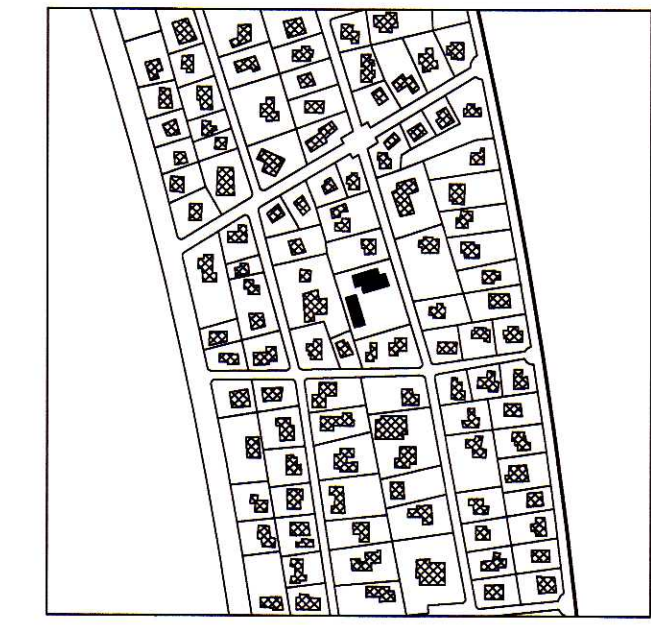

estratto cartografia urbana

bruno la mela
 architetto
 via carlo goldoni 4 pisa tel. 3493779542 e-mail : b.lamela@archiworld.it

progetto : ampliamento volumetrico in deroga per struttura ricettiva (L.R. Toscana 03/01/05, n.1, art.205)

data - 09/05/05
 Architetto BRUNO LA MELA
 n. 600
 Ser. A/1
 PROVINCIA DI PISA

località : via delle salvie 50 - tirrenia - pisa

proprietà : soc. eurotouring s.r.l. *franco piper*

oggetto : piante e sezioni - stato attuale e modificato

scala - 1:200