

ELABORATO PLANIMETRICO

Compilato da:
Saviozzi Andrea

Iscritto all'albo:
Geometri

Prov. Pisa

N. 01344

**Agenzia delle Entrate
CATASTO FABBRICATI
Ufficio Provinciale di
Pisa**

Comune di Pisa


Sezione: Foglio: 125 Particella: 37

Protocollo n. del

Tipo Mappale n. 57679 del 06/11/2020

Dimostrazione grafica dei subalterni

Scala 1 : 500

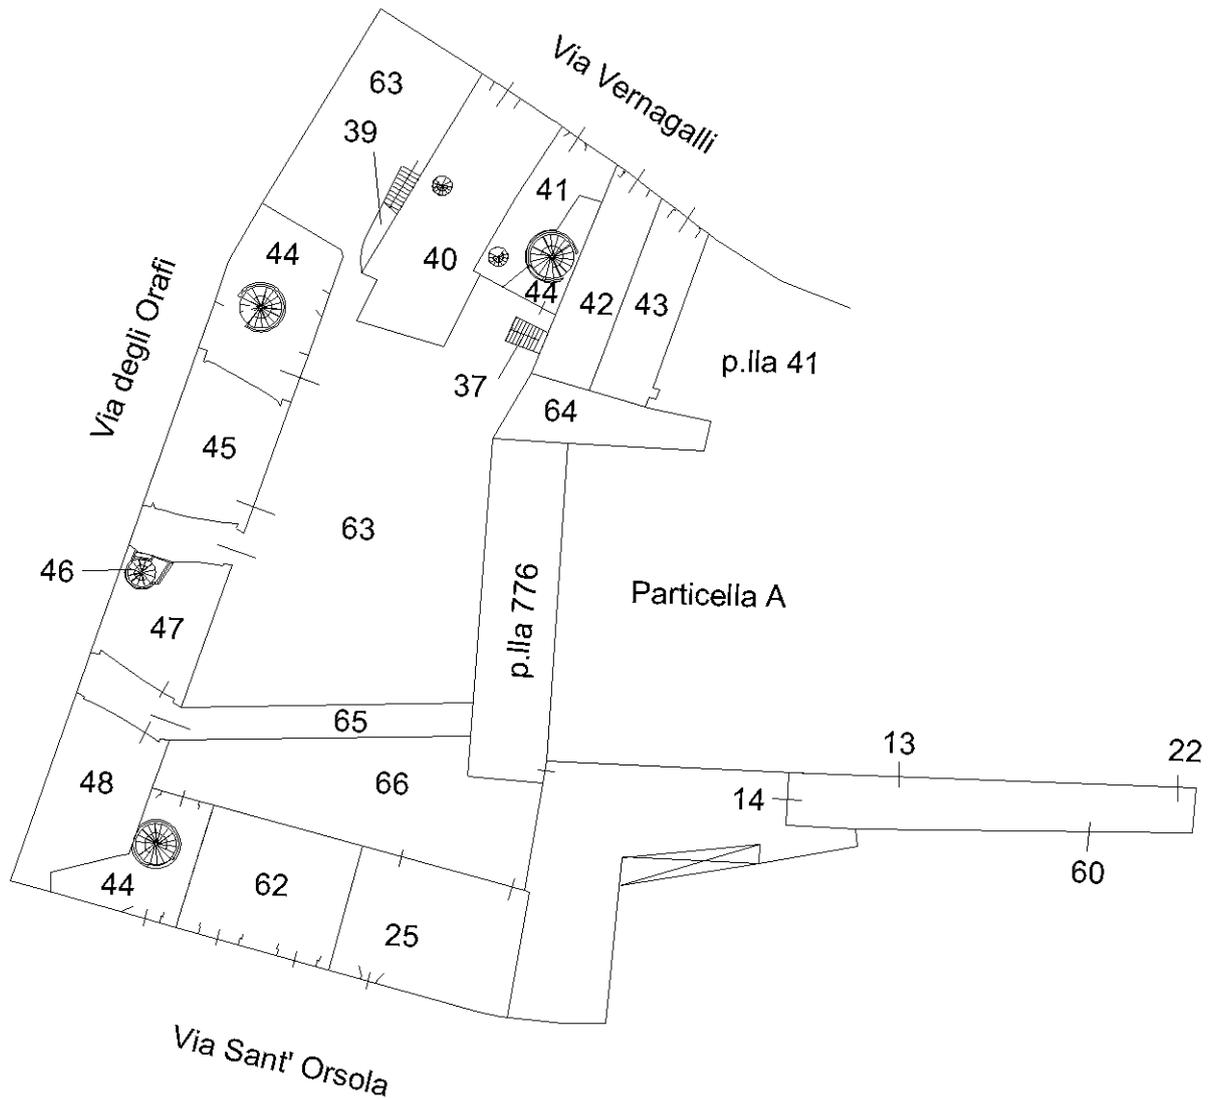

1. ELABORATO PLANIMETRICO
Piano Terra 1:500



ELABORATO PLANIMETRICO

Compilato da:
Saviozzi Andrea

Iscritto all'albo:
Geometri

Prov. Pisa N. 01344

**Agenzia delle Entrate
CATASTO FABBRICATI
Ufficio Provinciale di
Pisa**

Comune di Pisa
Sezione: Foglio: 125 Particella: 37

Protocollo n. del
Tipo Mappale n. 57679 del 06/11/2020


Dimostrazione grafica dei subalterni

Scala 1 : 1000



PIANO SEMINTERRATO



PIANO PRIMO

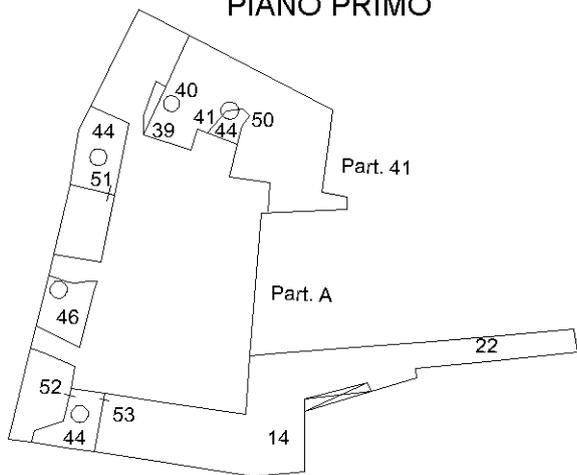


PIANO SECONDO

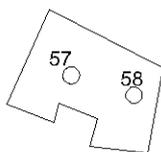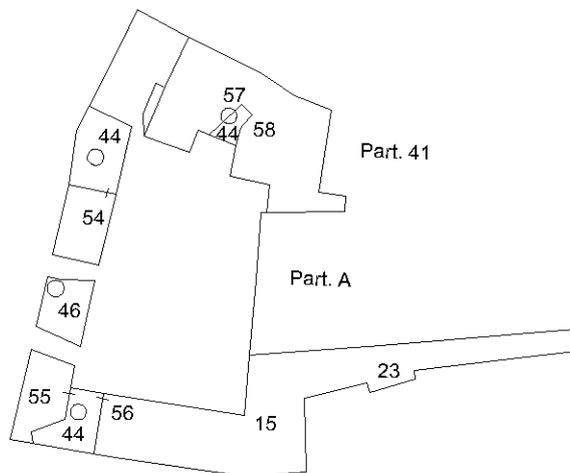

PIANO TERZO

PIANO QUARTO

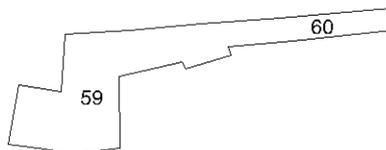

PIANO TERZO

