

**Agenzia del Territorio  
CATASTO FABBRICATI  
Ufficio Provinciale di  
Pisa**

Dichiarazione protocollo n. PI0037768 del 30/03/2006

Planimetria di u.i.u. in Comune di Pisa

Via Vernagalli Domenico

civ. SNC

Identificativi Catastali:

Sezione:

Foglio: 125

Particella: 37

Subalterno: 58

Compilata da:

Giummarra Giovanni

Iscritto all'albo:


Geometra Dipendente Pubblico

Prov.

N.

Scheda n. 1

Scala 1:200

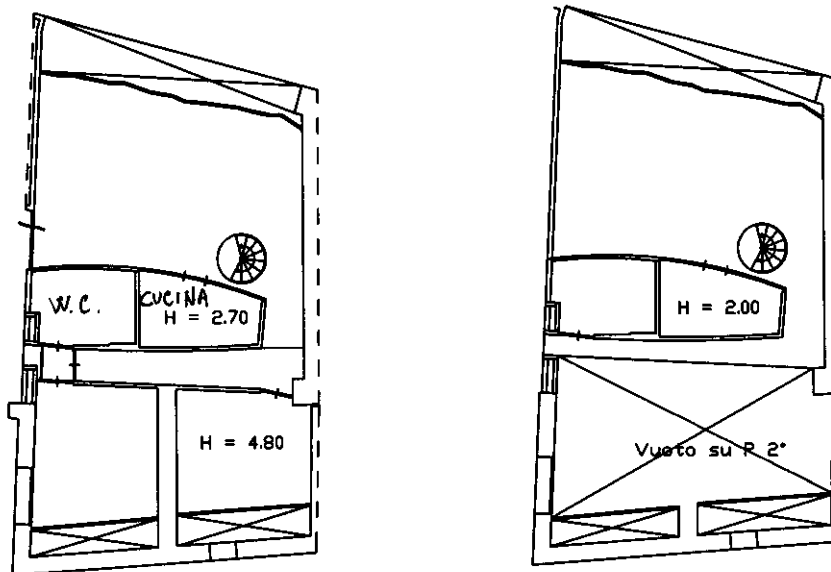

PIANO SECONDO - TERZO



Catasto dei Fabbricati - Situazione al 08/10/2020 - Comune di PISA (G702) - < Foglio: 125 - Particella: 37 - Subalterno: 58 >  
VIA DOMENICO VERNAGALLI SNC piano: 2-3;

Ultima planimetria in atti