

COMUNE DI PISA
Provincia di Pisa

Piano Attuativo Via delle Orchidee TIRRENIA

Richiedenti: Sgr.ra Francesca Bonelli
Sig. Luca Turini


Progettisti: A.F.C.H. Chiara Di Pizzone
A.F.C.H. Jennifer Viscione

Ubicazione: Via delle Orchidee
Loc. Tirrenia
Pisa (PI)


STATO di PROGETTO
-Sezioni ambientali 1:100

OTTOBRE 2020

TAV. 6

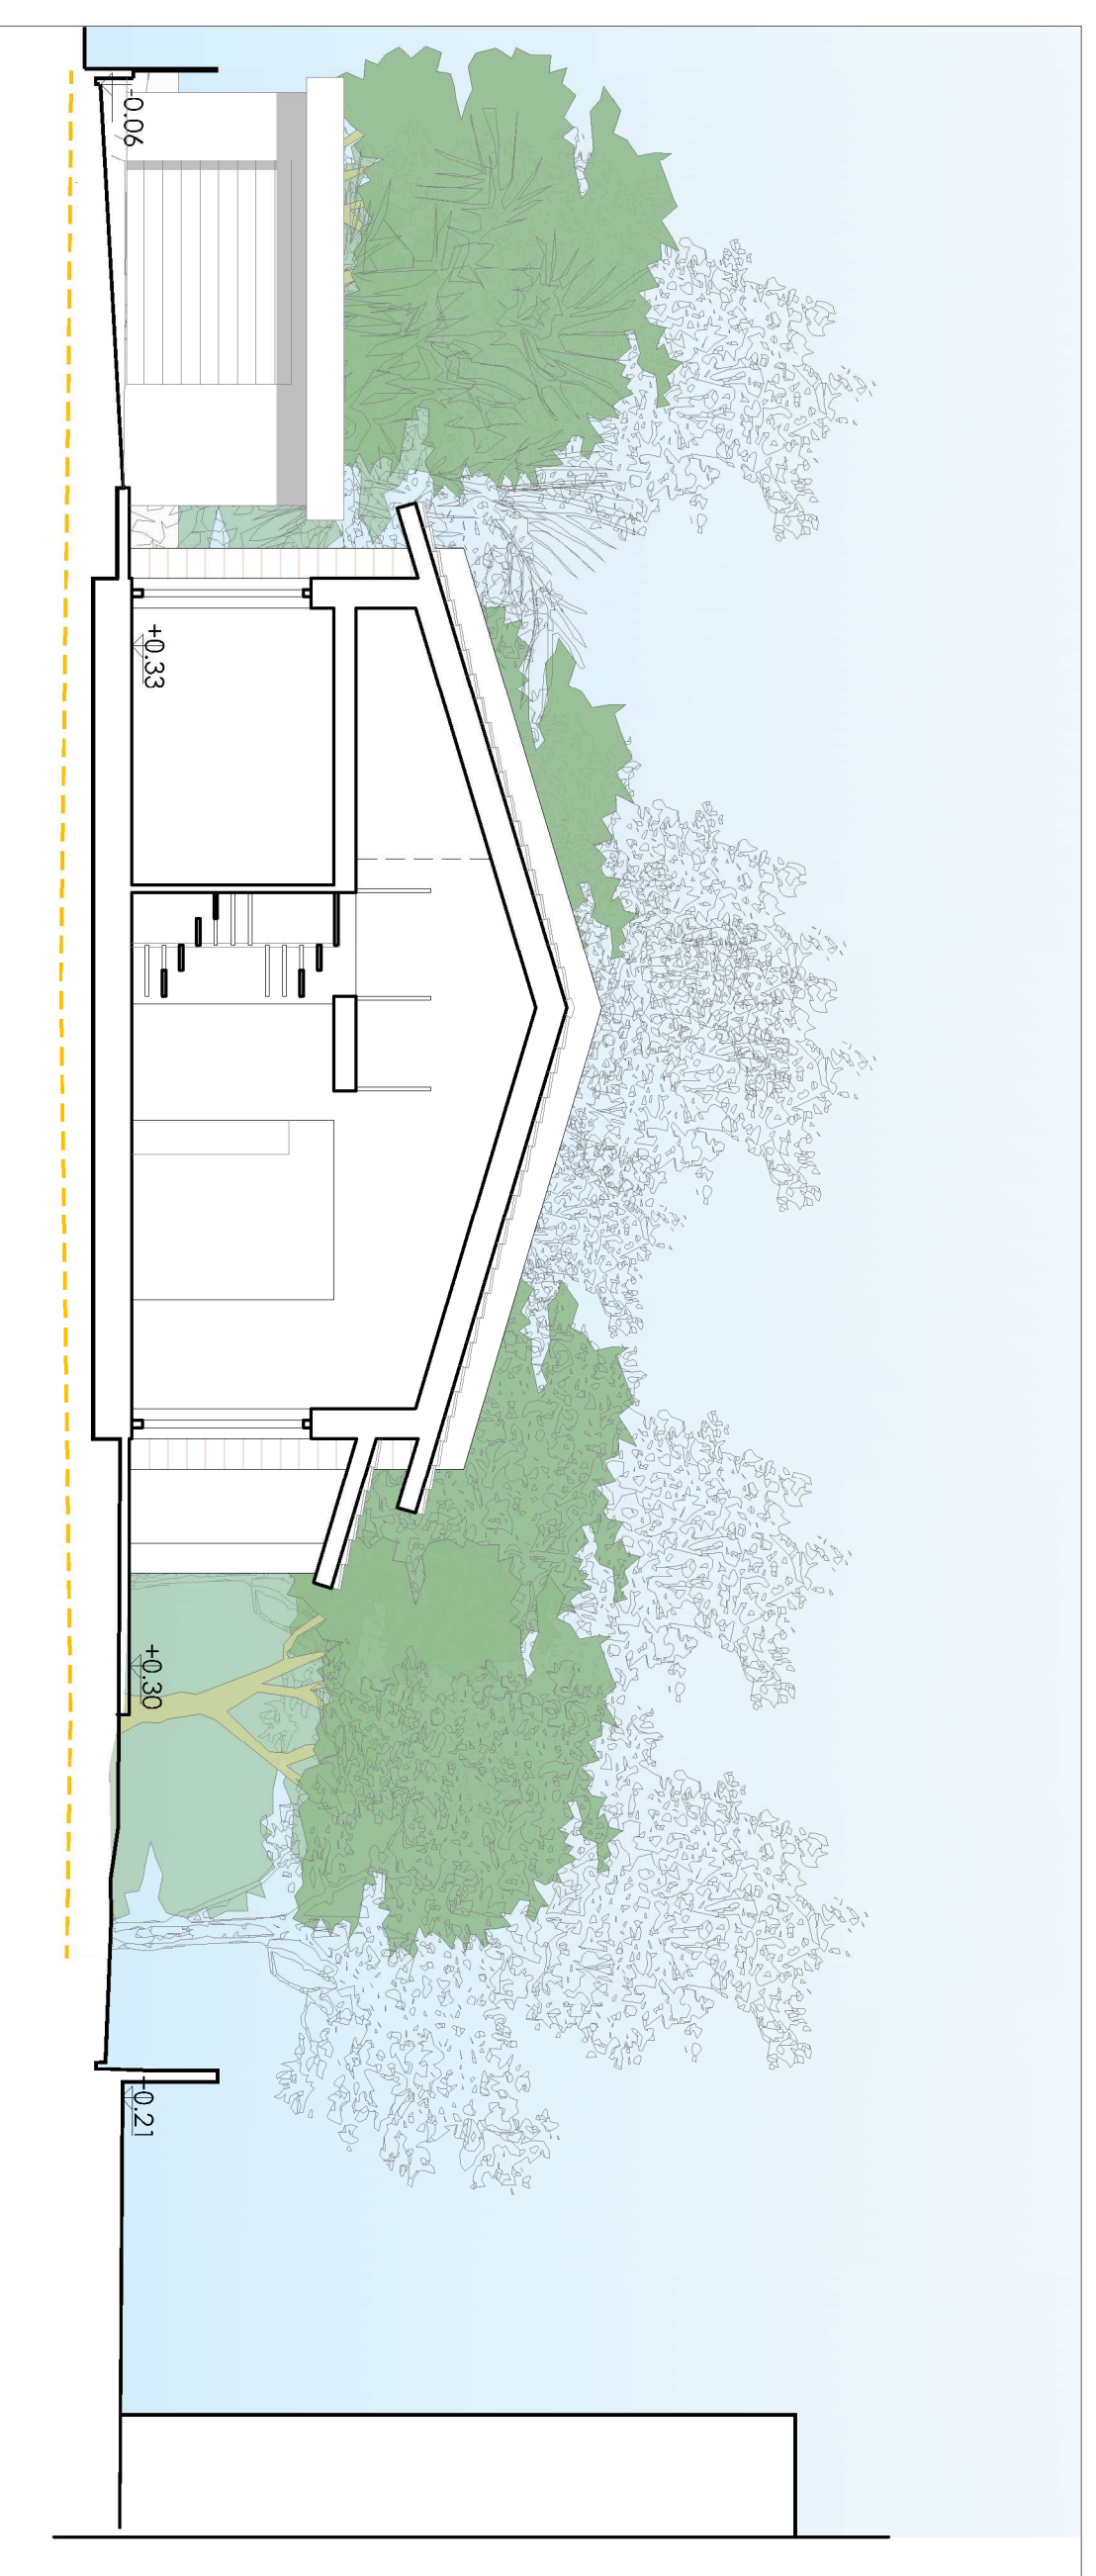

sezione A-A' 1:100

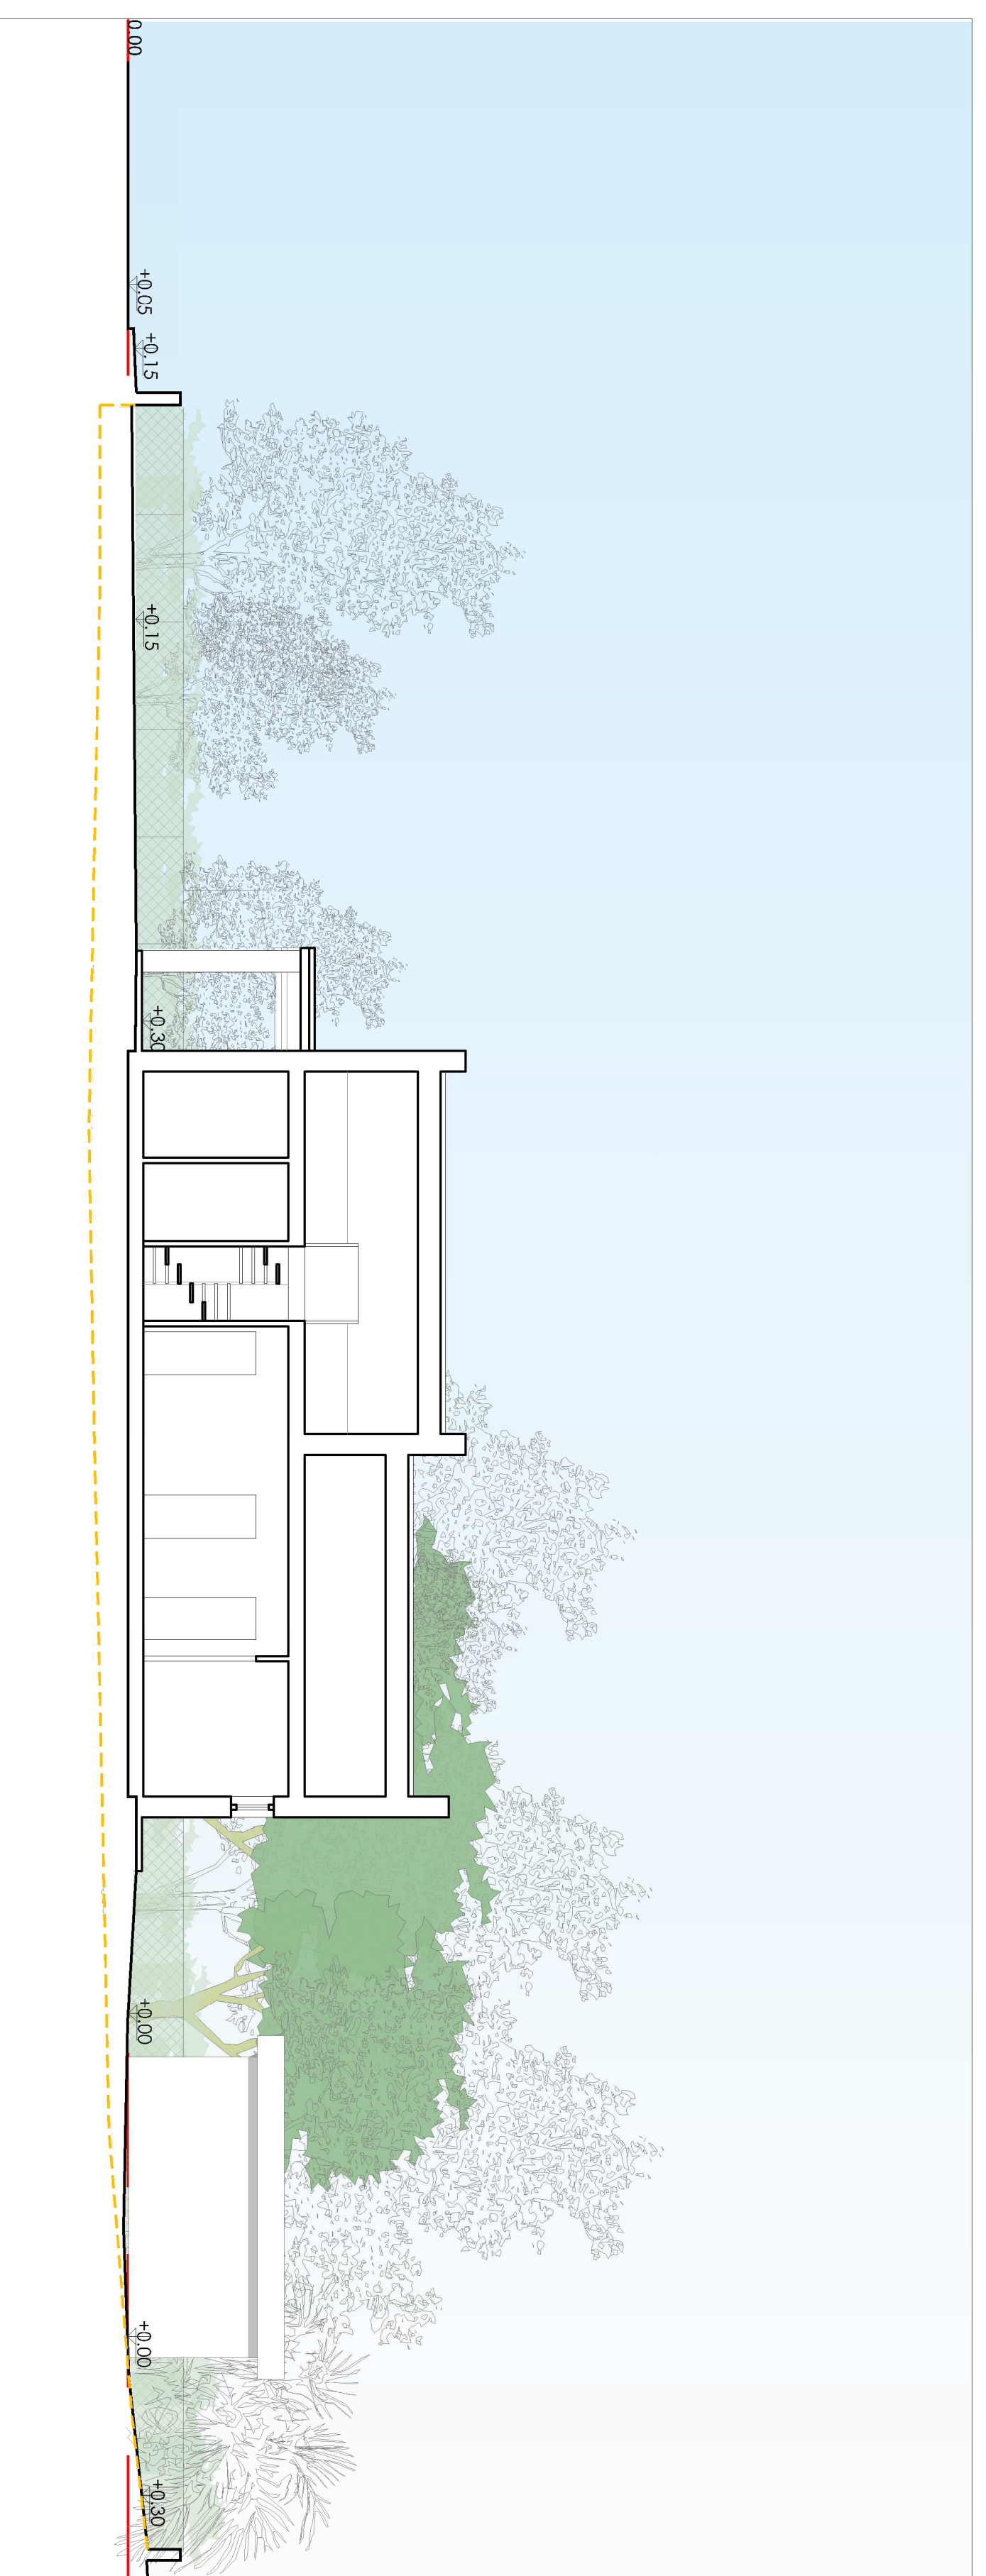

sezione C-C' 1:100