

COMUNE DI PISA
Provincia di Pisa

Piano Attuativo Via delle Orchidee TIRRENIA

Richiedenti: Sig.ra Francesca Bonelli
Sig. Luca Tumi











Progettisti: ARCH. Chiara Di Piazza
ARCH. Jennifer Viscione

Ubicazione: Via delle Orchidee
Loc. Tirreno
Rica (PI)

STATO DI PROGETTO
-Pianta prospetti sezioni 1:100

OTTOBRE 2020

TAV.7

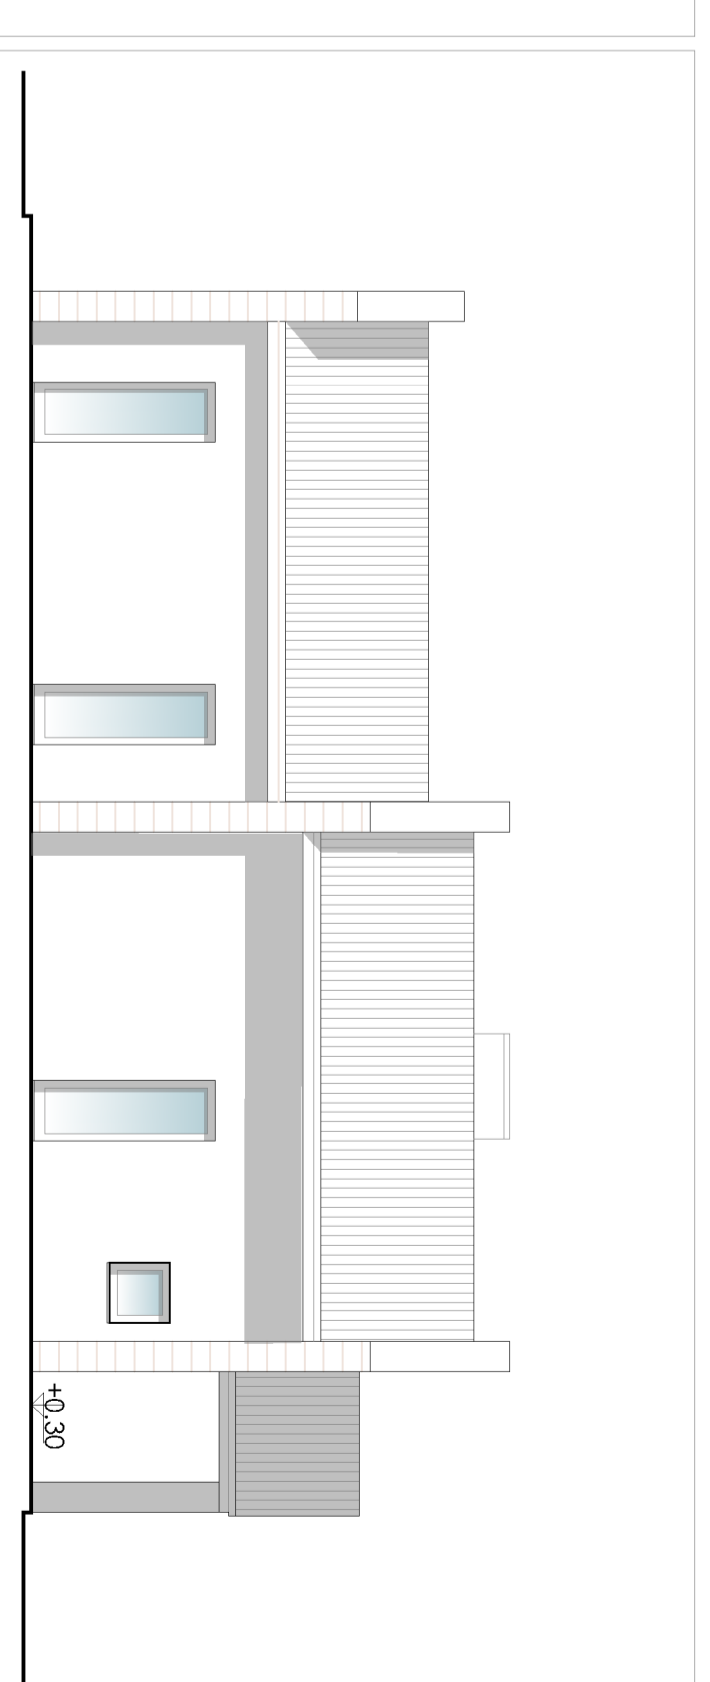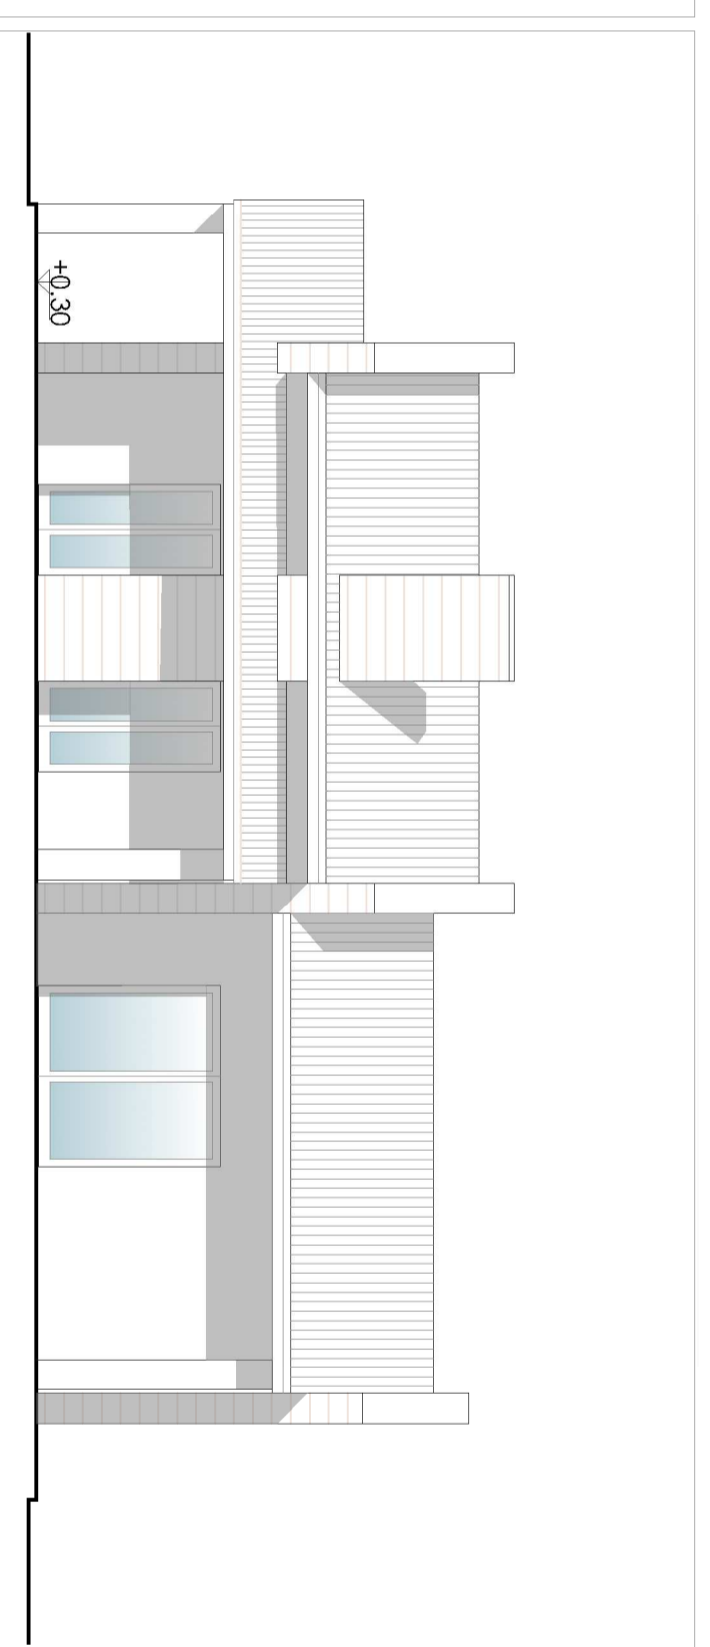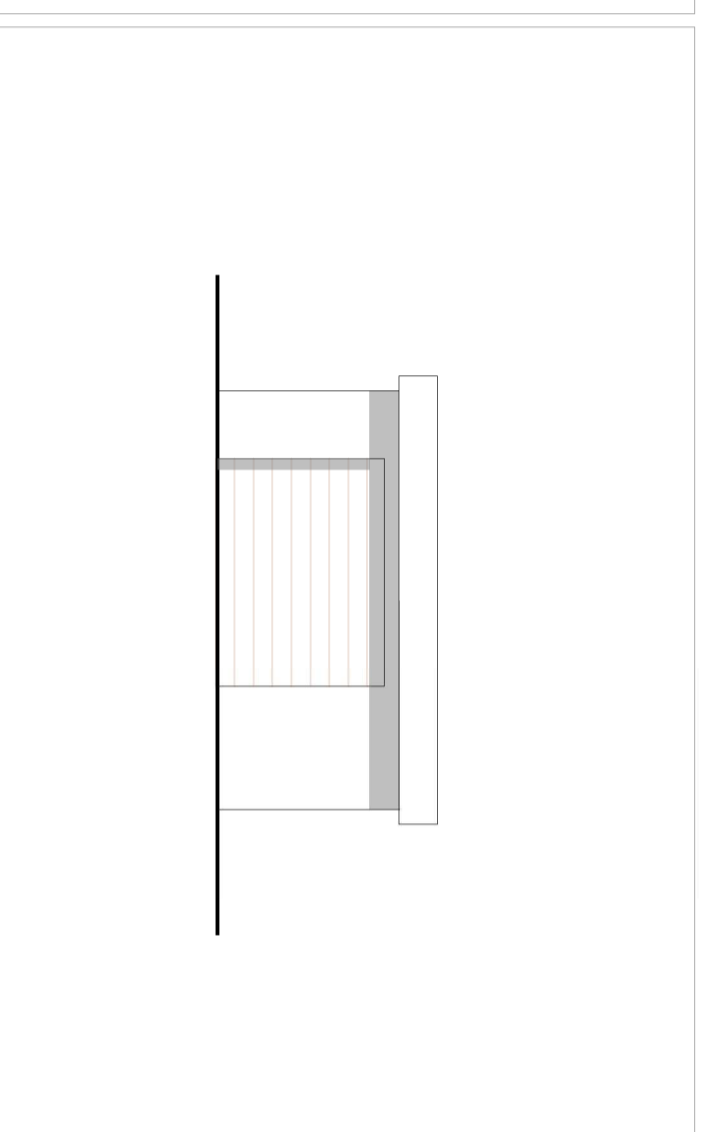 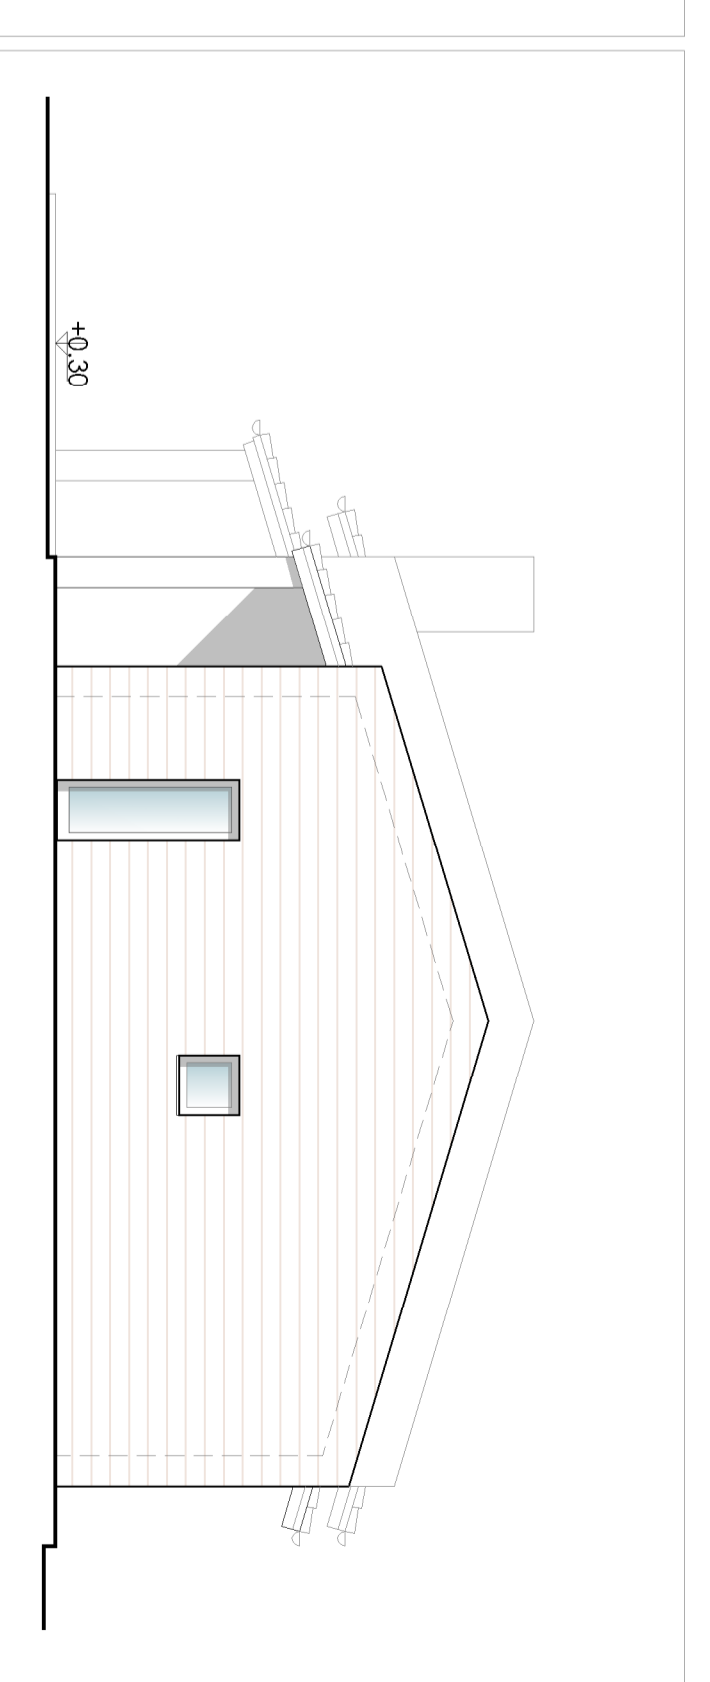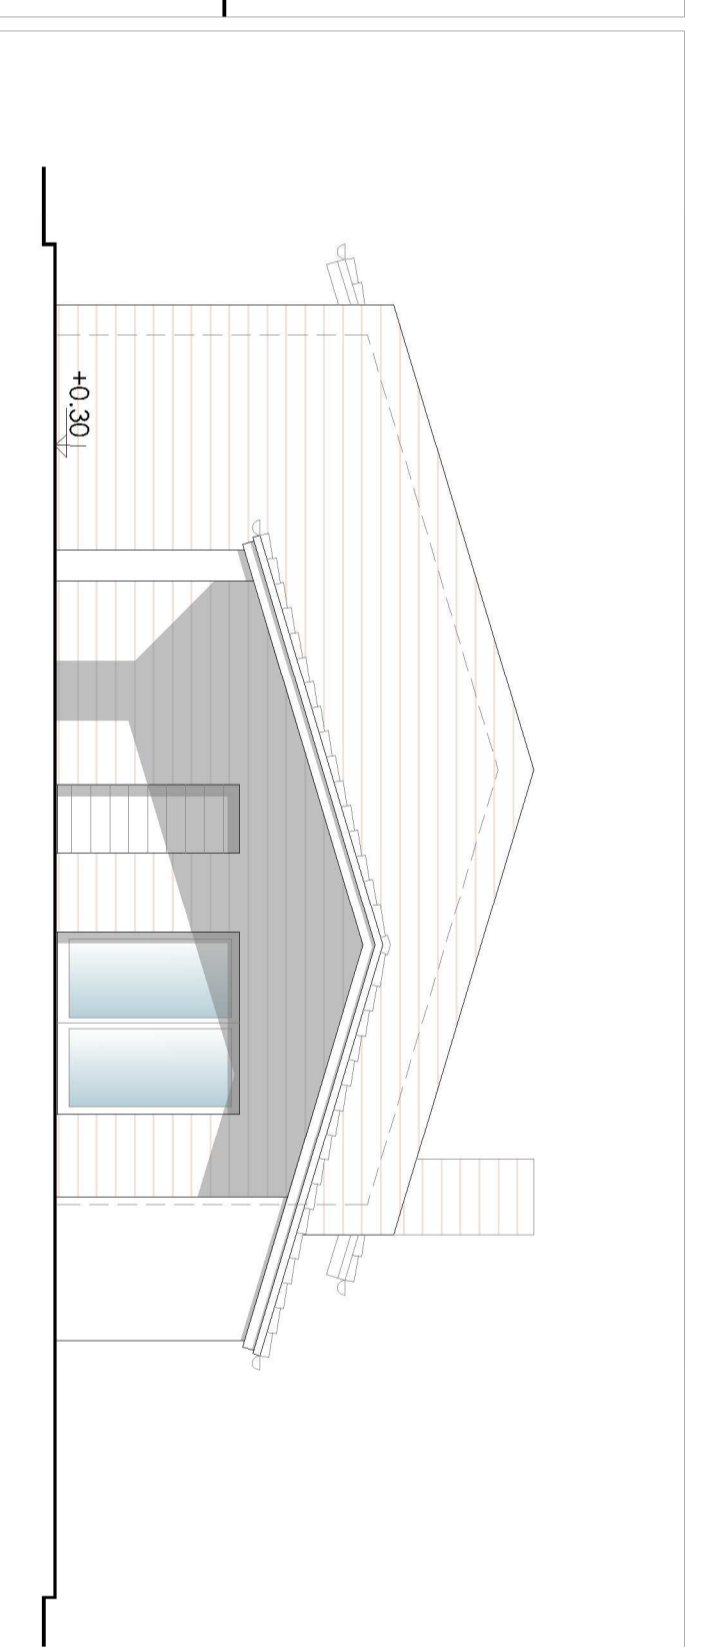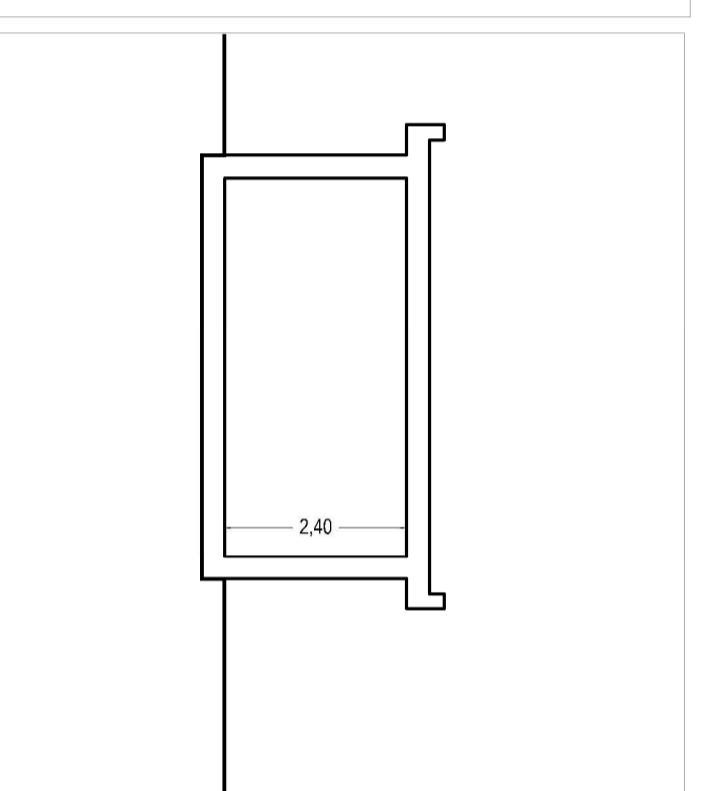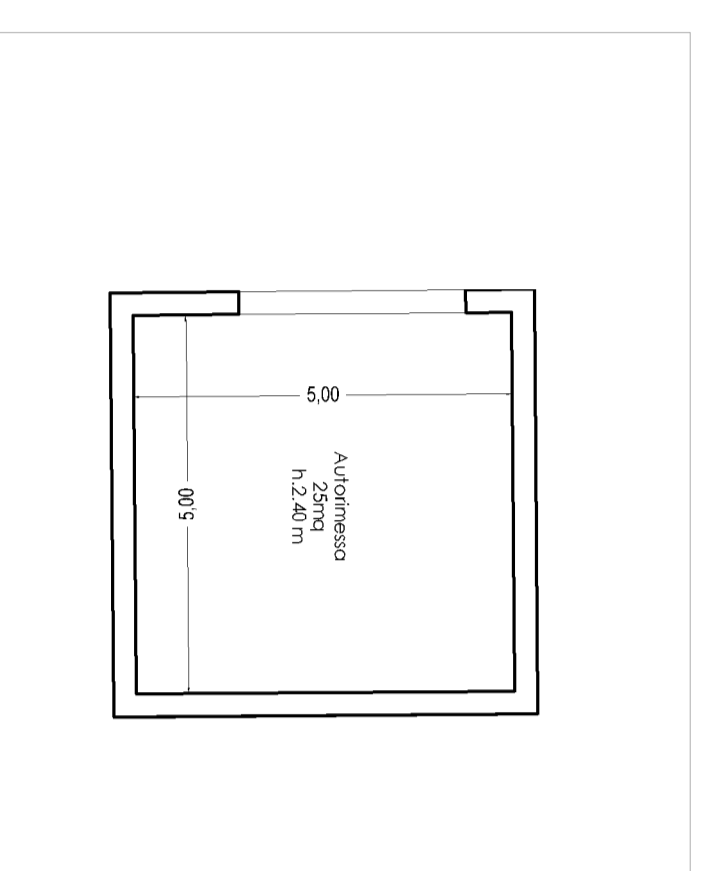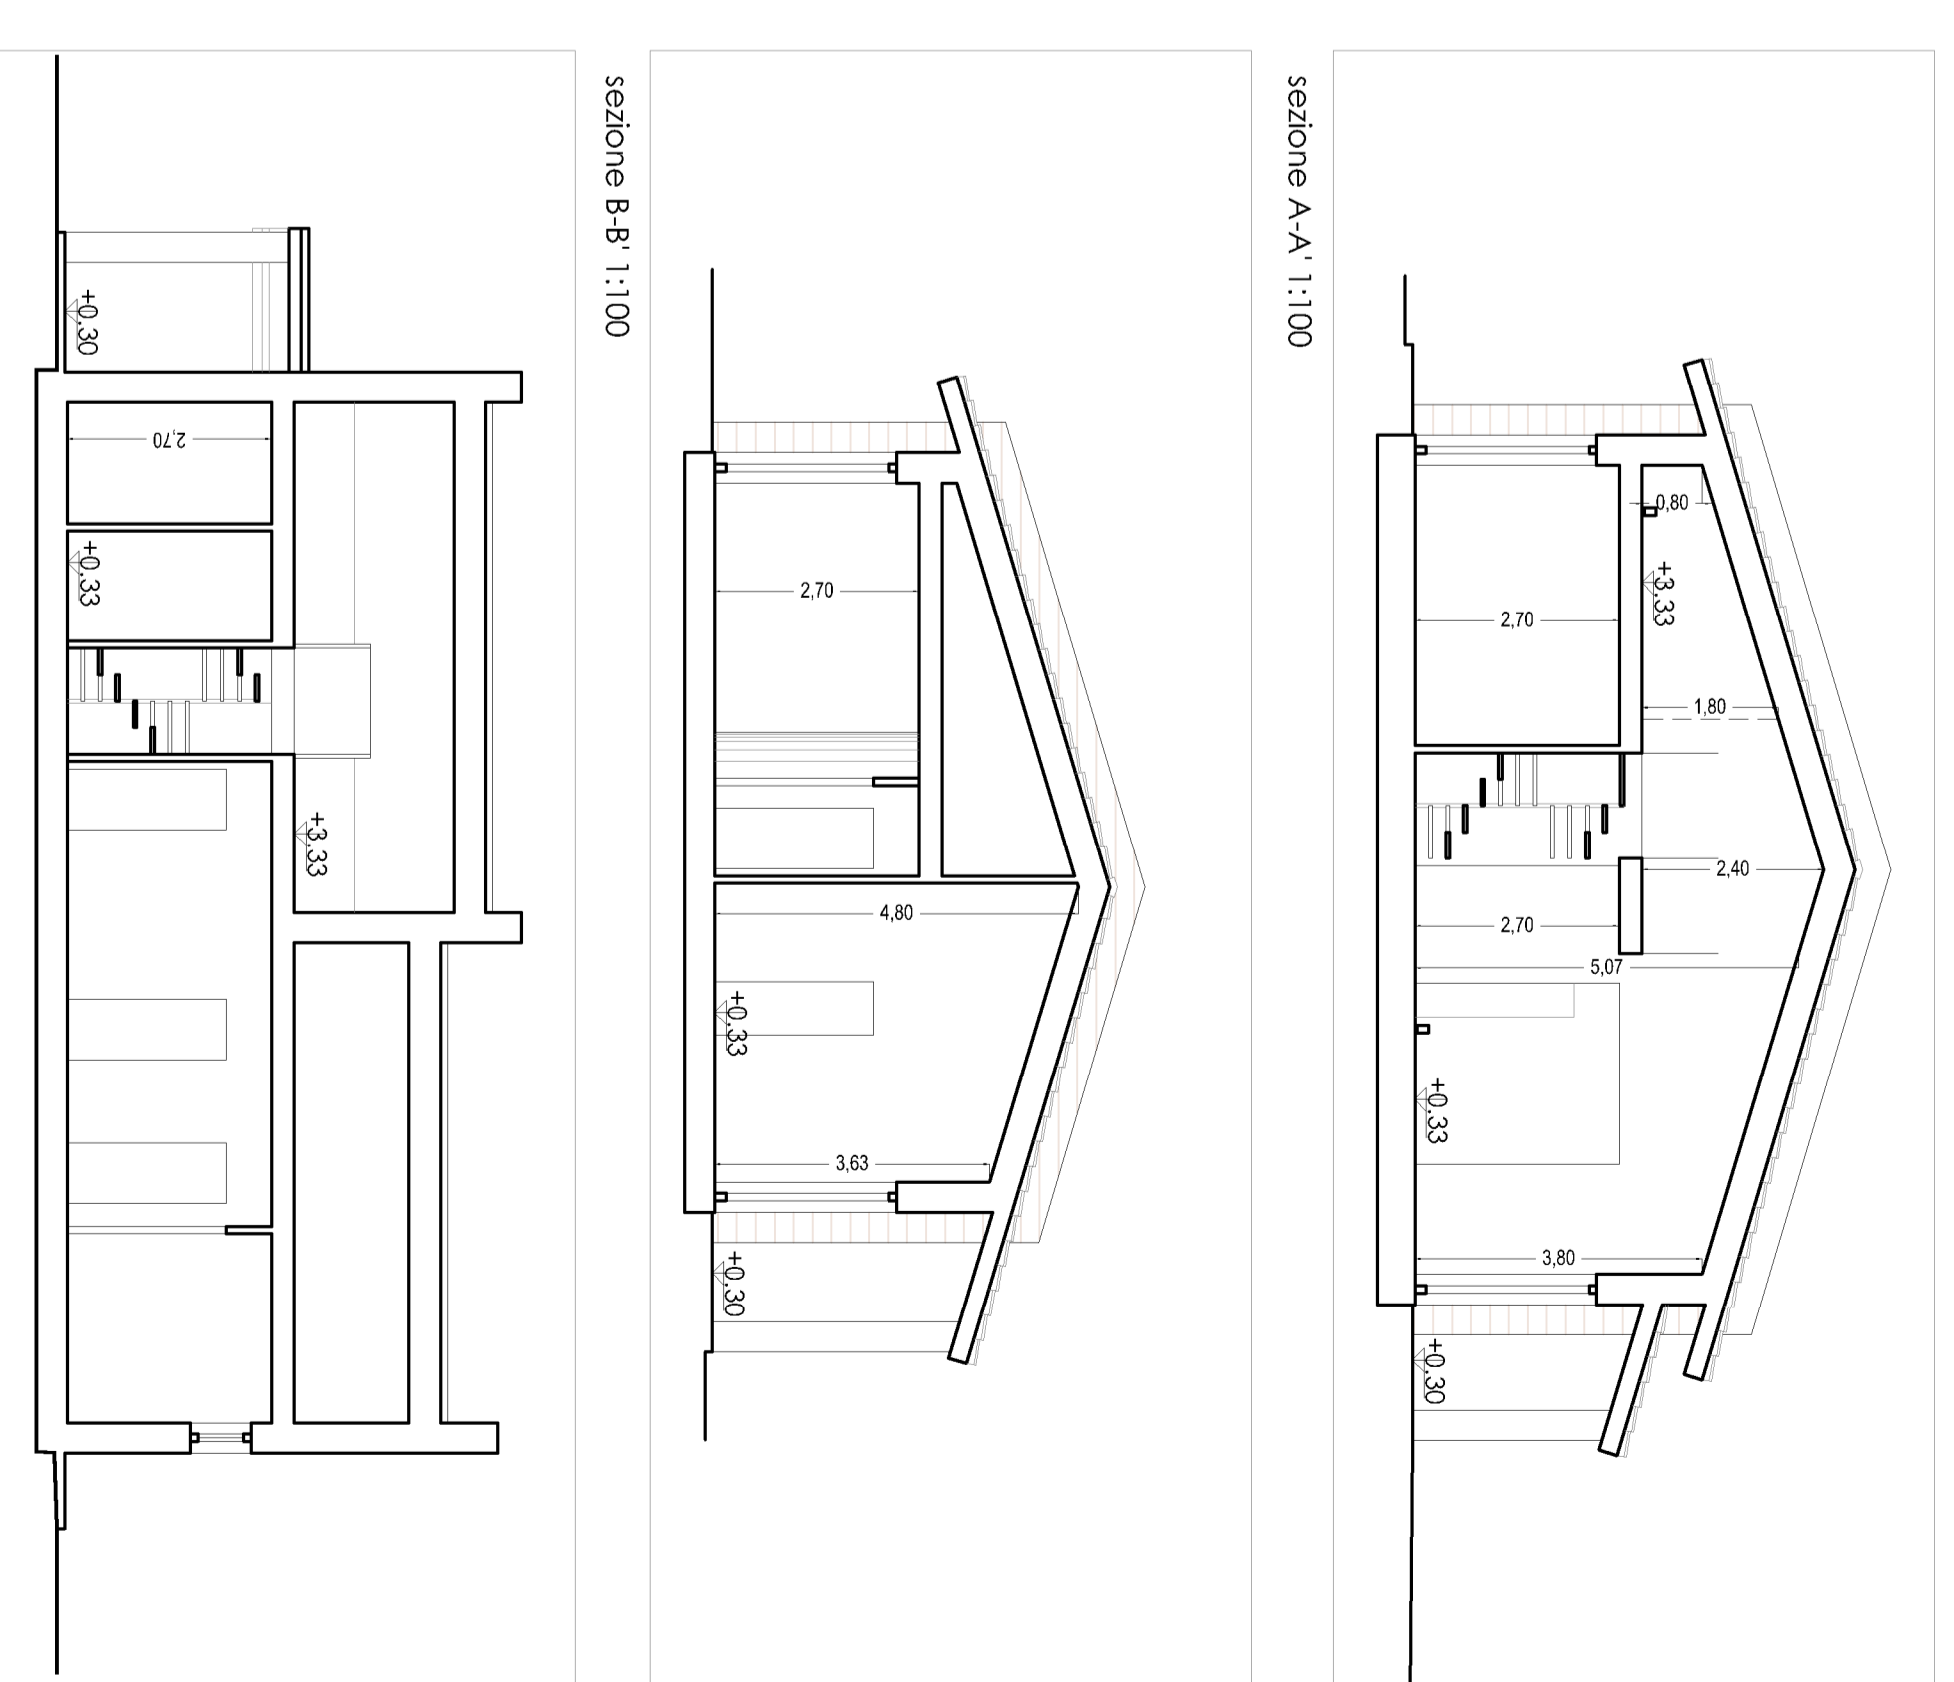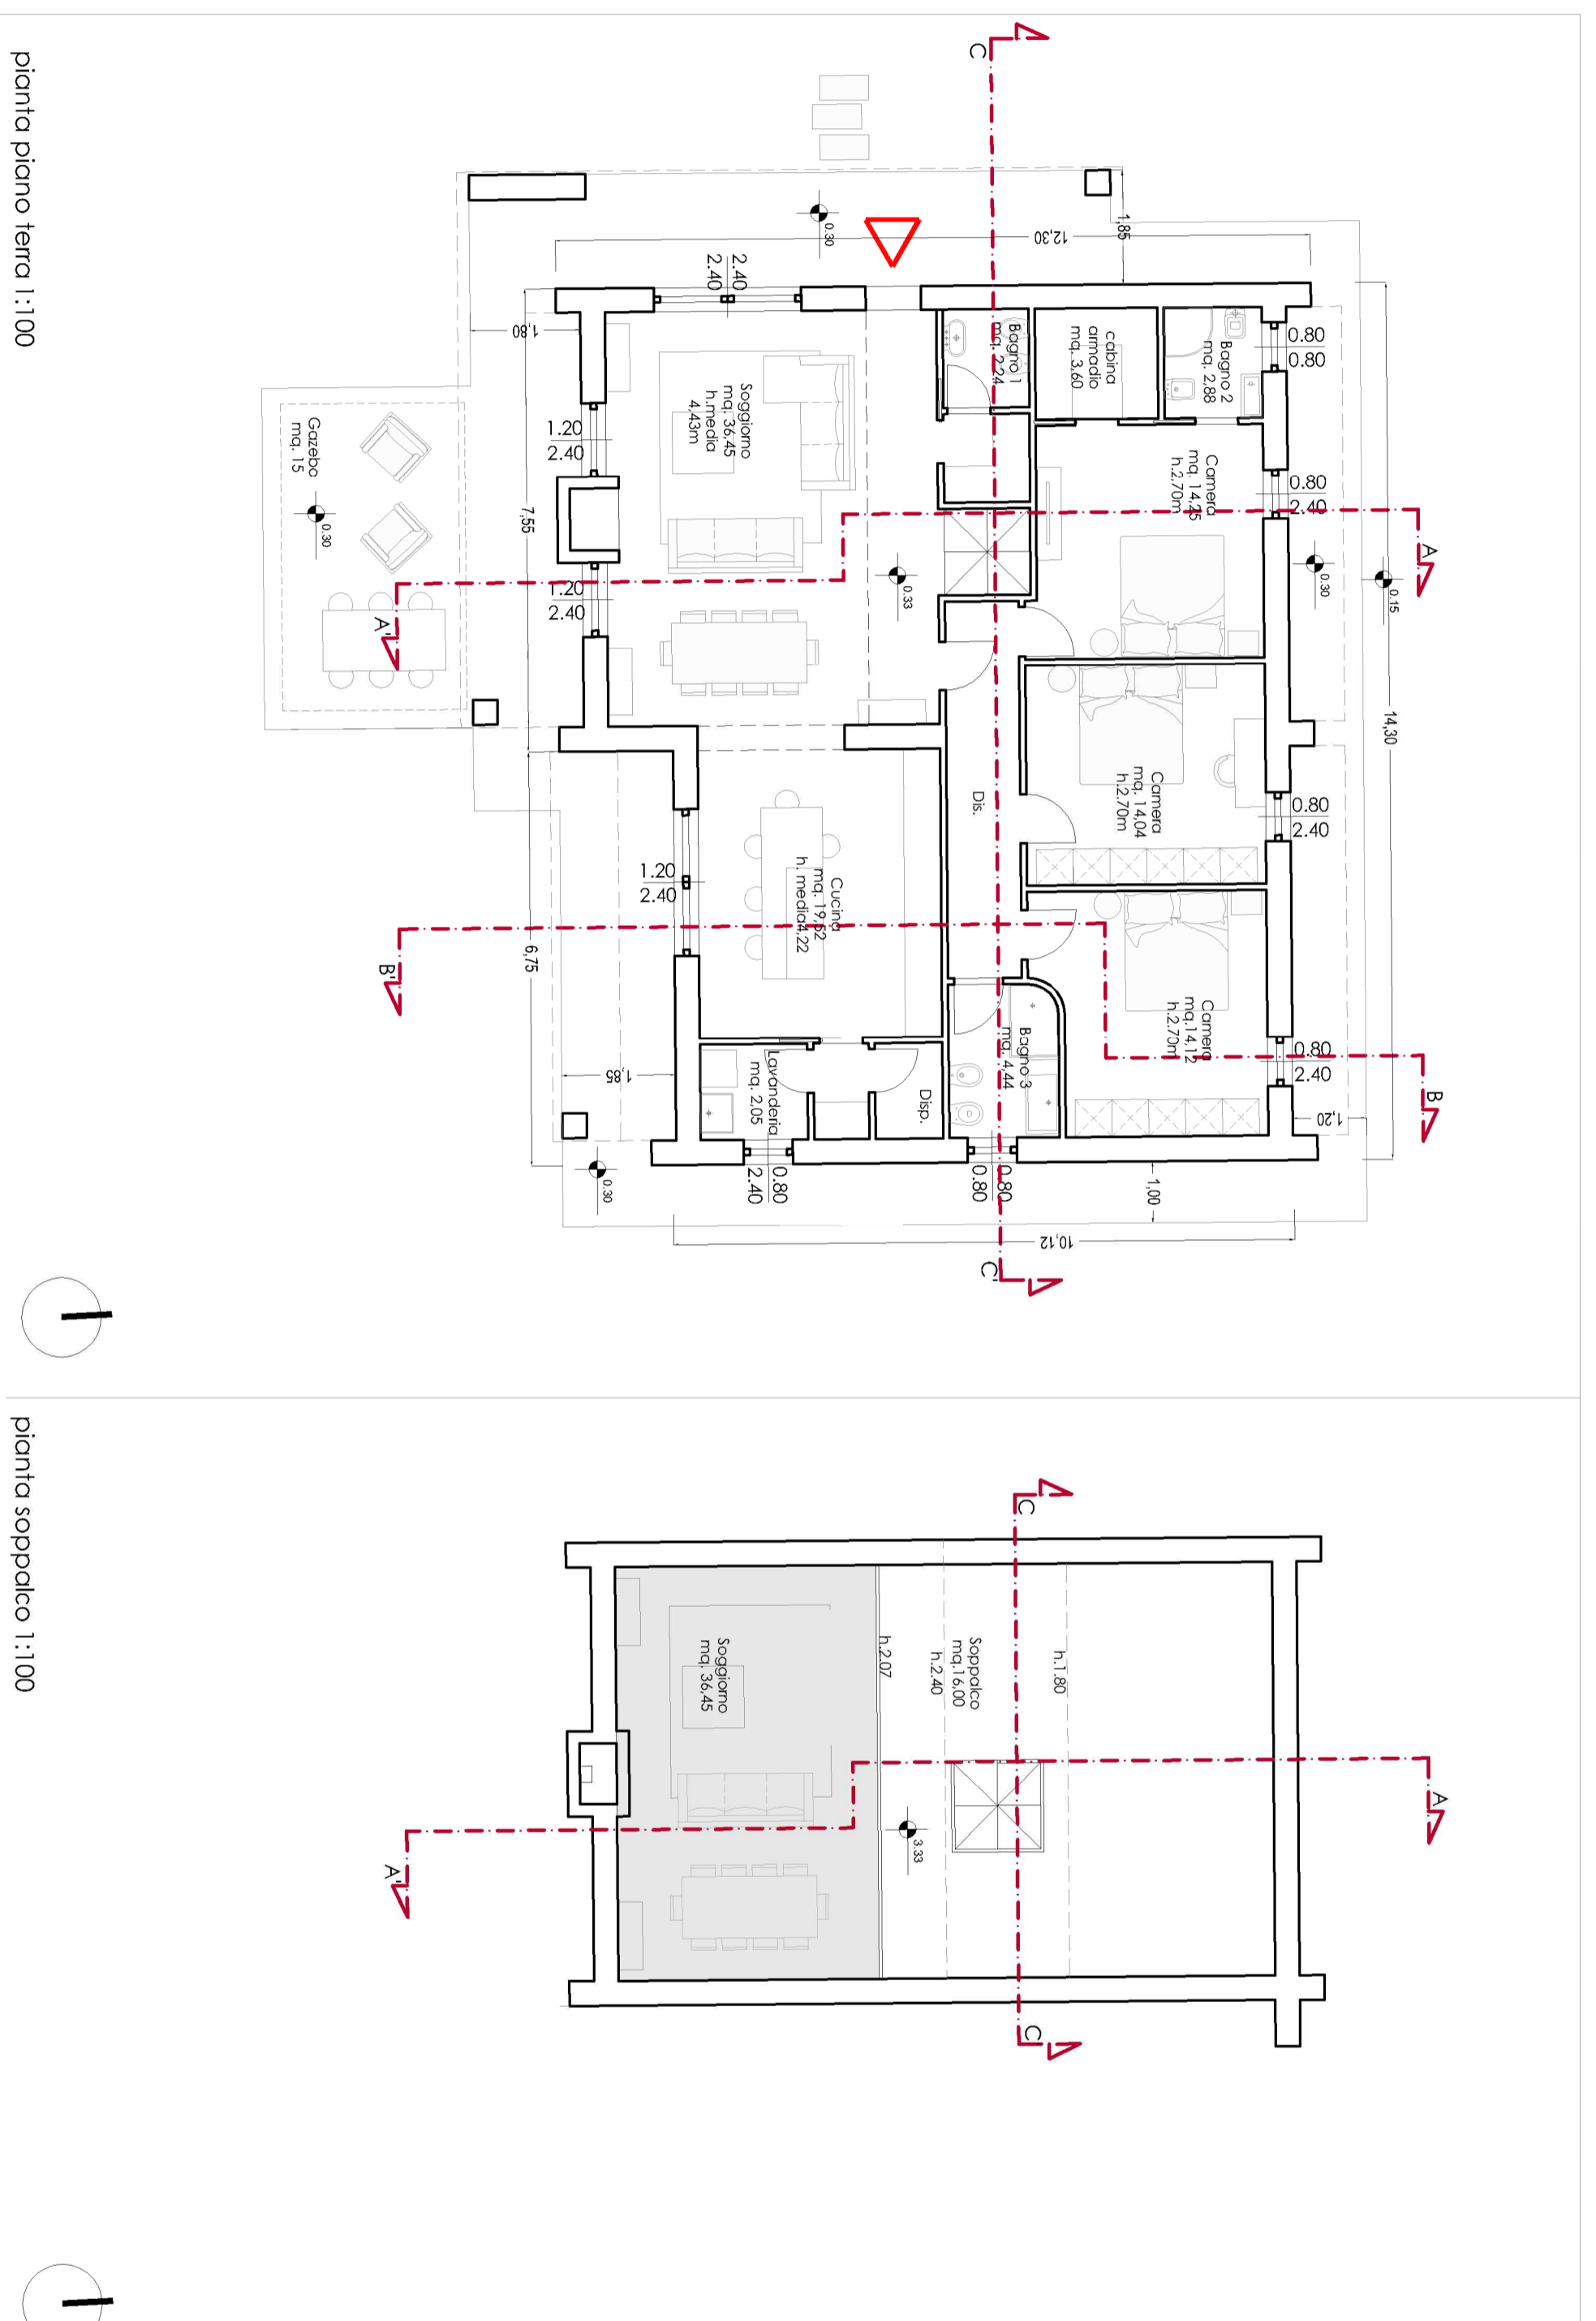

prospetti laterali 1:100

prospetto frontale 1:100

prospetto sud 1:100

prospetto nord 1:100

pianta autonoma 1:100

sezione D-D 1:100

prospetto ovest 1:100 (FRONTE PRINCIPALE VERSO VIA DELLE ORCHIDEE)

prospetto est 1:100

pianta piano terra 1:100

pianta sottopoco 1:100

sezione C-C 1:100

sezione B-B 1:100

sezione A-A 1:100