

TITOLO: Piano di recupero area ex caserma Curtatone
 UBICAZIONE: ITALIA - Toscana - Pisa
 ELABORATO
 SCALA GRAFICA: 1:200
 OGGETTO ELAB.: Stato di progetto - Planimetria generale piano terra
 ID DOCUMENTO: FHT PISA PP 00 001 ARE 31 04 000 AA

VERSIONE ELABORATO
 VERSIONE: 1
 DATA: 15-10-2021 REV: 4
 OGGETTO:


PROGETTISTI
 Pierattelli Architetture S.r.l.
 via pandolfini, 12 - 50121 firenze
 tel. 055/2346884 - fax 055/2226034

CAPOGRUPPO: Arch. Massimo Pierattelli Timbro e Firma
 RESP. TECNICO Arch. Massimo Pierattelli
 PROGETTAZIONE:
 COLLABORATORI: Arch. Andrea Pierattelli
 Dott. Arch. Tommaso Greco
 Arch. Paola Gneco
 Arch. Mirko Lepri
 Arch. Antonio Saporito

PROJECT MANAGER:

NOTE DI PROPRIETA' E DATI INVESTIRE:

SCHEMA DI CALCOLO SUPERFICI

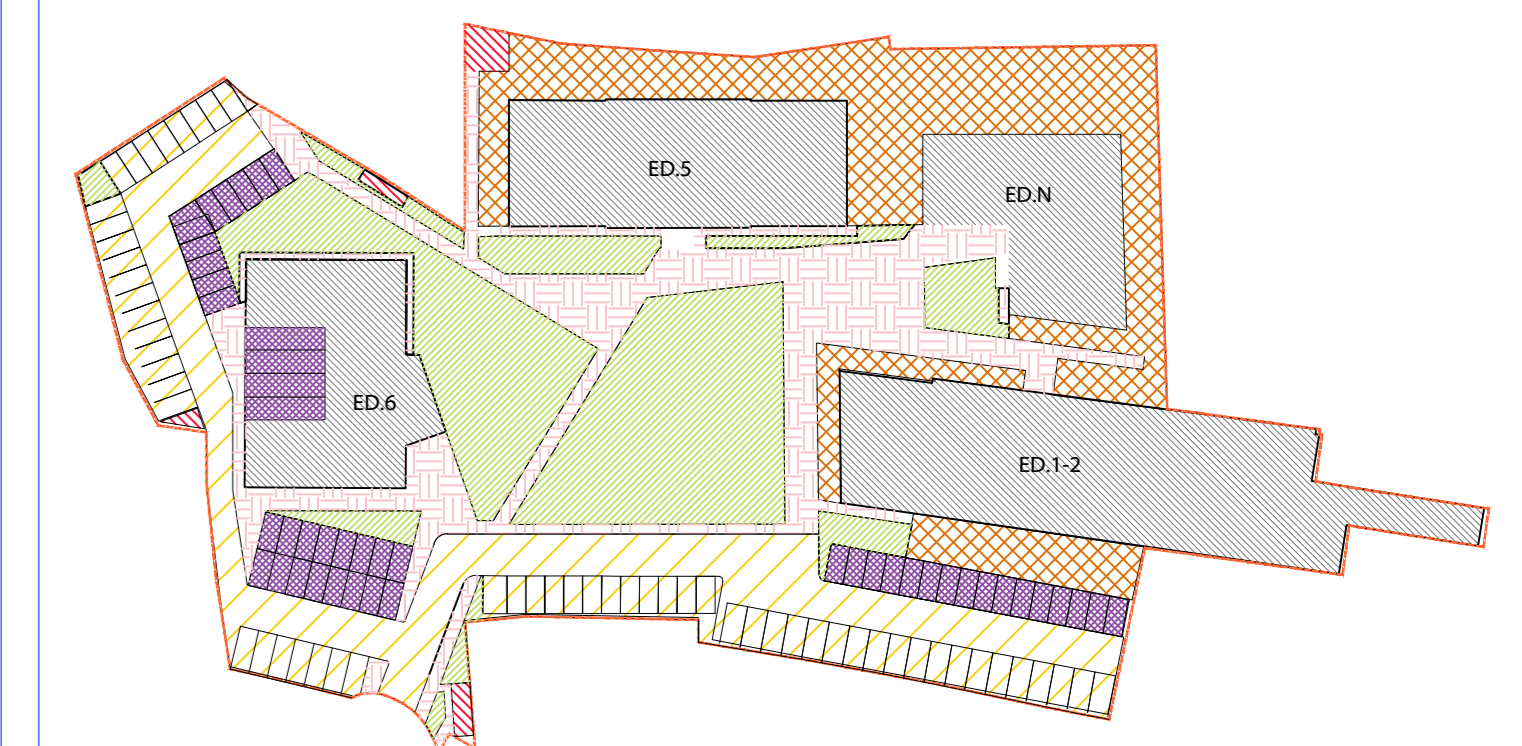

LEGENDA

- | | | |
|--|---|---------------------------|
| | SUPERFICI GIARDINI PRIVATI = 1584 mq | - |
| | SUPERFICI VERDE PUBBLICO 1936 mq | - |
| | AREA PER IMPIANTI TECNICI = 69mq | - |
| | AREA PARCHEGGI + CARRABILE = 1960 mq | - GHIAIA LAVATA - MACADAM |
| | SUPERFICI PERCORSI PEDONALI = 1395 mq | - GHIAIA LAVATA - MACADAM |
| | PRATO ARMATO PER PARCHEGGI = 660mq | - PRATO ARMATO |
| | AREA OCCUPATA DA EDIFICI 2986,82 mq | - |
| | POSTI AUTO TOTALI: 110 di cui posti auto disabili: 4 | - |

PREDISPOSIZIONE PER USCITA VERSO VIA SANCASCIANI, DA REALIZZARE CARRABILE O PEDONALE IN BASE ALLE ESIGENZE DELL'AMMINISTRAZIONE

Area tecnica

Area tecnica

Area tecnica

cabina enel

contatori acqua