



TITOLO: Piano di recupero area ex caserma Curtatone

UBICAZIONE: ITALIA - Toscana - Pisa

ELABORATO

SCALA GRAFICA: 1:100

OGGETTO ELAB.: Stato Attuale - ED\_5/12 - Prospetti

ID DOCUMENTO: FHT PISA PP 00 ED5 ARE 16 00 000 AL

VERSIONE ELABORATO

VERSIONE: 1


DATA: 30-01-2021

REV:

OGGETTO:

PROGETTISTI

Pierattelli Architetture S.r.l.  
via pandolfini, 12 - 50121 firenze  
tel. 055/2346884 - fax 055/2226034

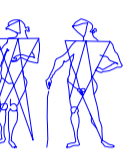

CAPOGRUPPO: Arch. Massimo Pierattelli

Timbro e Firma

RESP. TECNICO Arch. Massimo Pierattelli

PROGETTAZIONE:


COLLABORATORI: Arch. Andrea Pierattelli  
Dott. Arch. Tommaso Greco  
Arch. Paola Grieco  
Arch. Mirko Lepri  
Arch. Antonio Saporito

PROJECT MANAGER:


NOTE DI PROPRIETA' E DATI INVESTIRE:




Prospetto nord

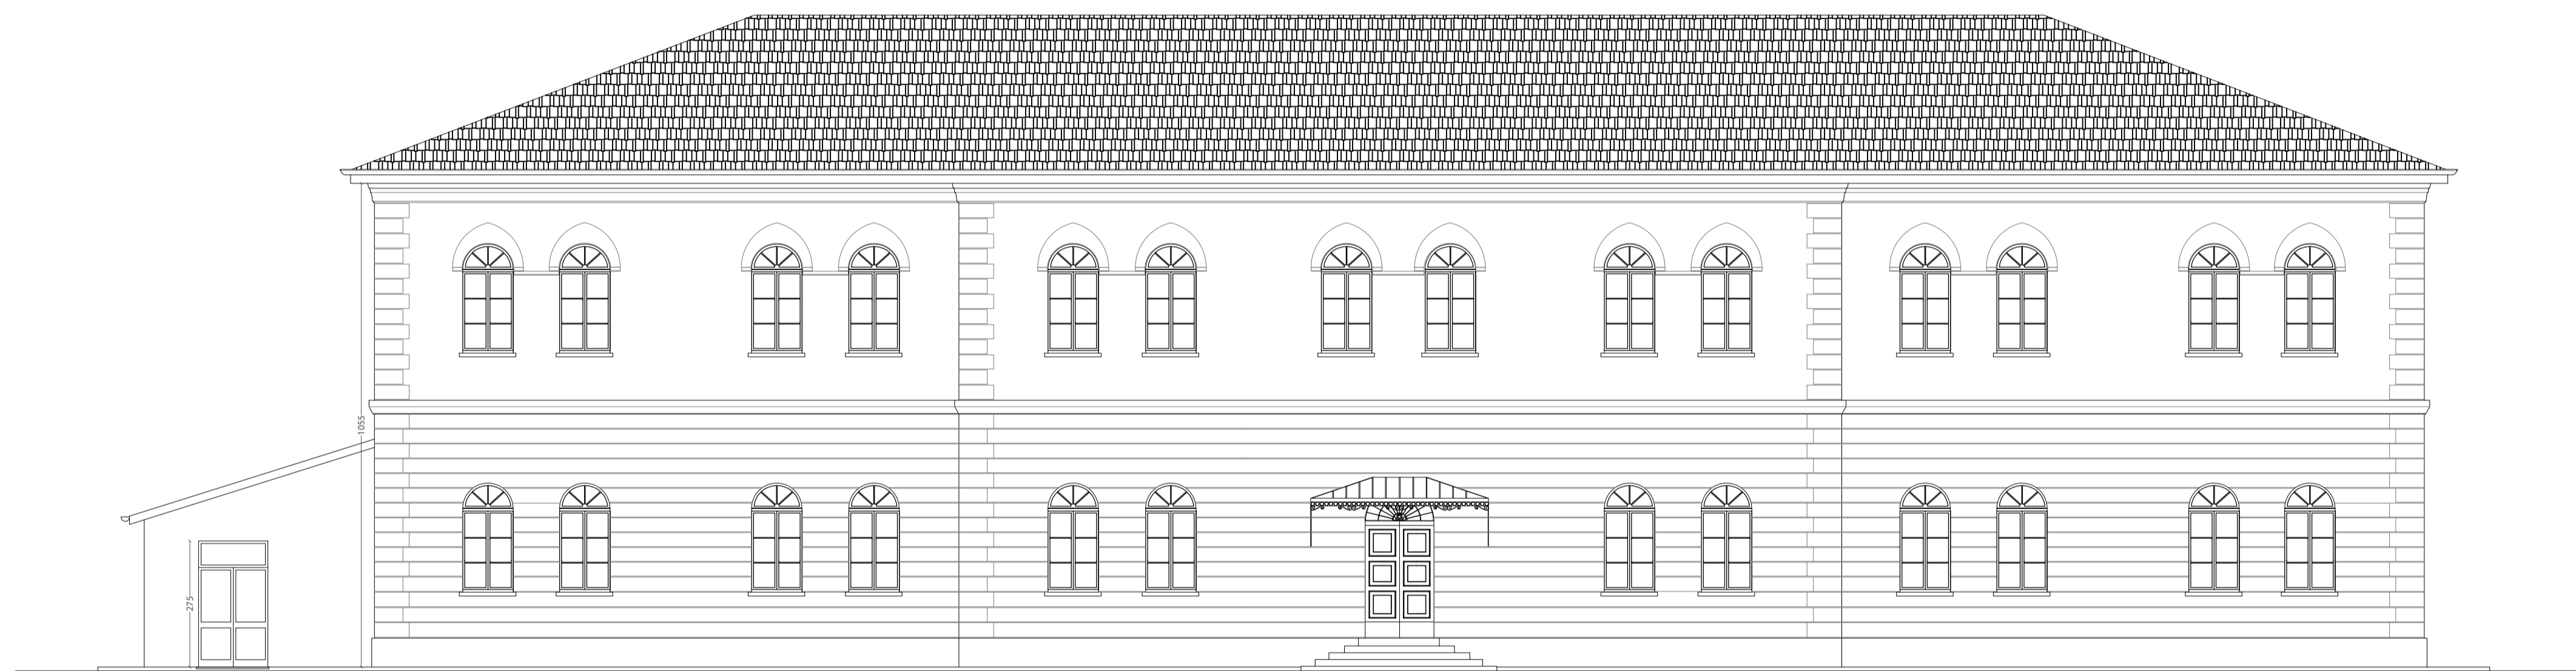

Prospetto sud

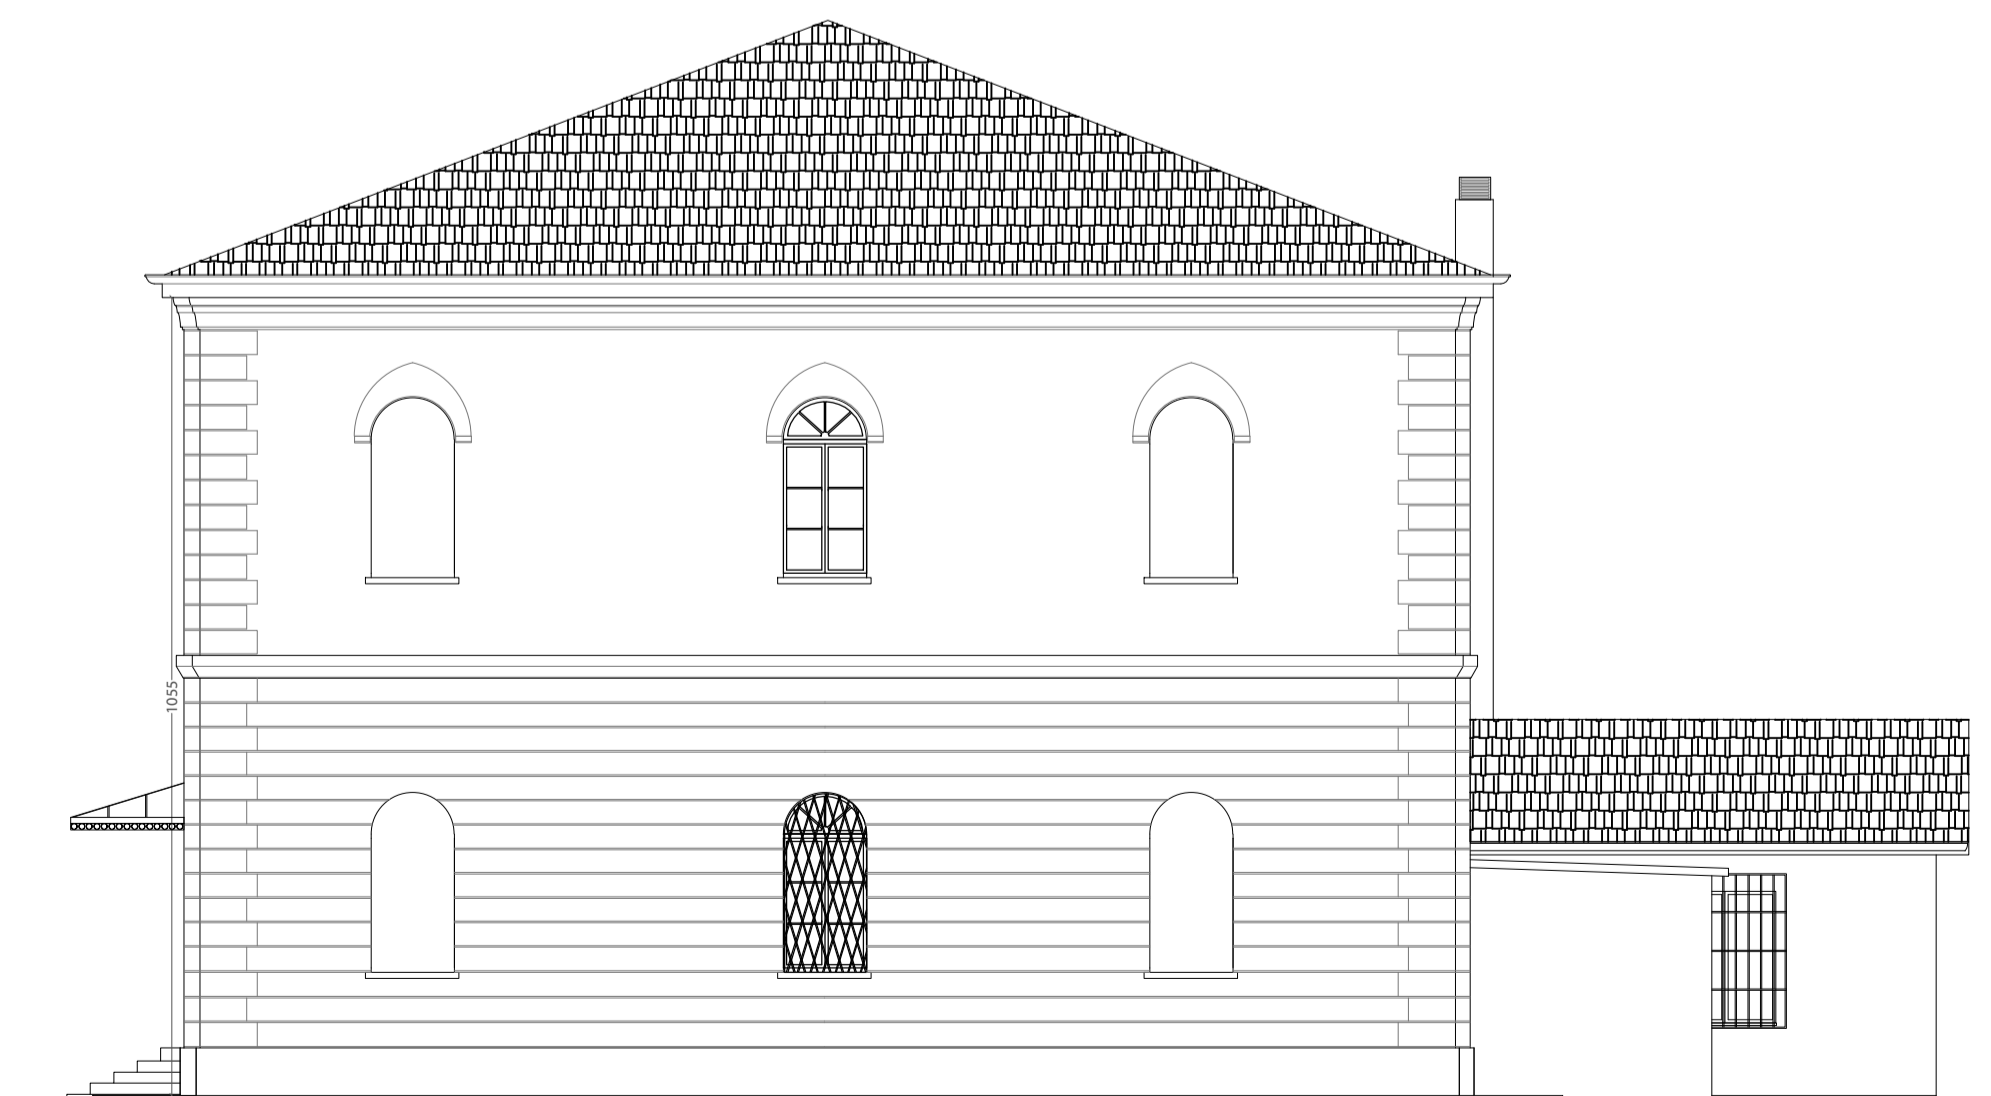

Prospetto est

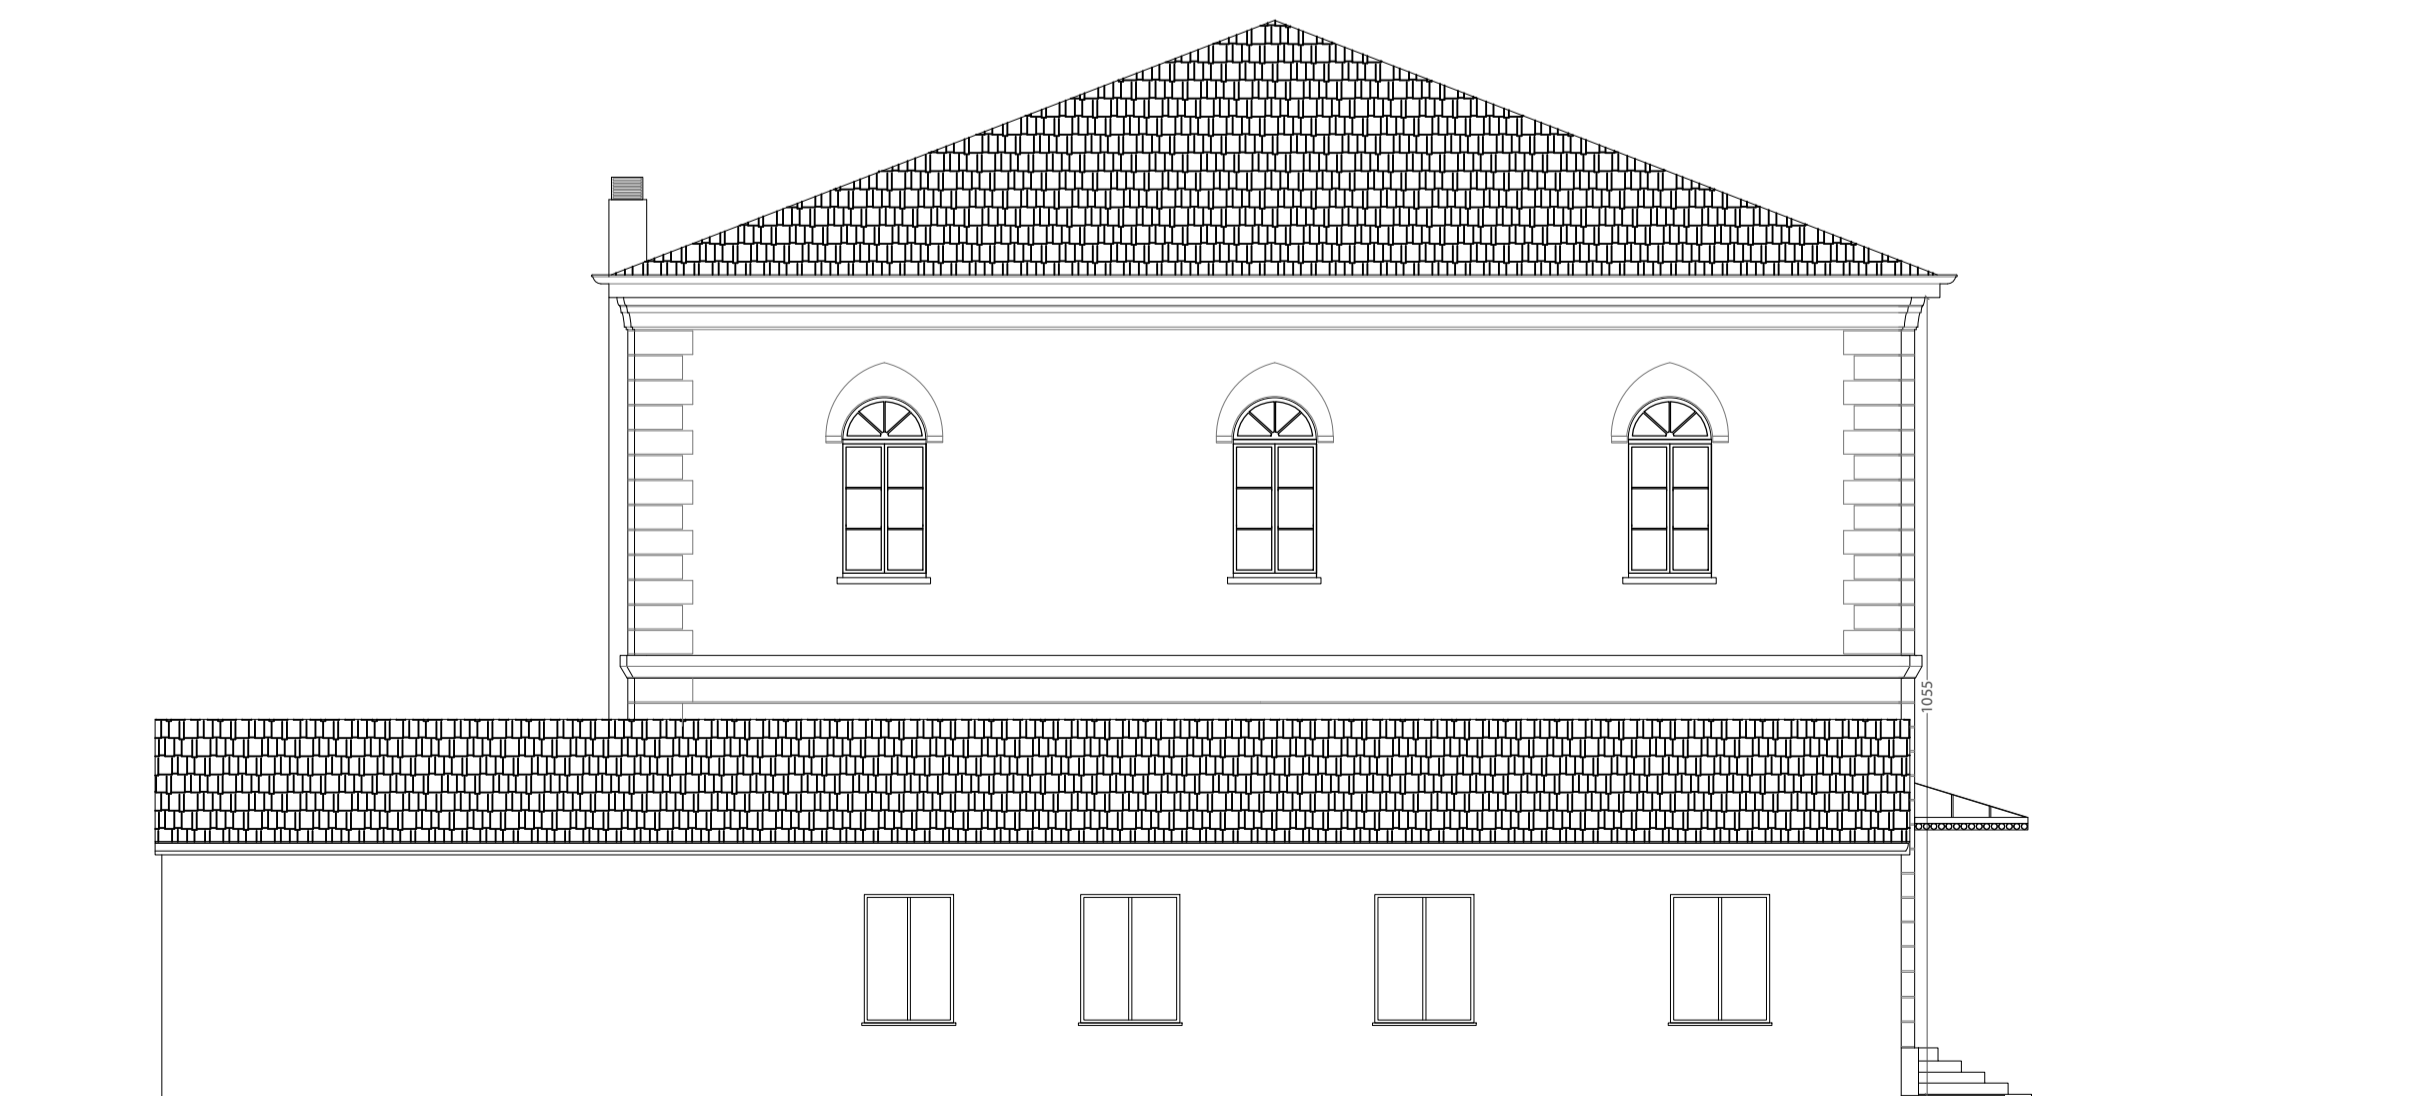

Prospetto ovest