



TITOLO: Piano di recupero area ex caserma Curtatone

UBICAZIONE: ITALIA - Toscana - Pisa

ELABORATO

SCALA GRAFICA: 1:100

OGGETTO ELAB.: Stato Attuale - ED_7/8 - Prospetti e Sezioni

ID DOCUMENTO: FHT PISA PP 00 ED7 ARE 21 00 000 AL

VERSIONE ELABORATO

VERSIONE: 1


DATA: 30-01-2021

REV:

OGGETTO:

PROGETTISTI

Pierattelli Architetture S.r.l.
via pandolfini, 12 - 50121 firenze
tel. 055/2346884 - fax 055/2226034

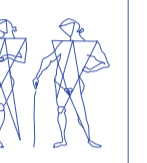

CAPOGRUPPO: Arch. Massimo Pierattelli Timbro e Firma


RESP. TECNICO Arch. Massimo Pierattelli
PROGETTAZIONE:

COLLABORATORI: Arch. Andrea Pierattelli
Dott. Arch. Tommaso Greco
Arch. Paola Grieco
Arch. Mirko Lepri
Arch. Antonio Saporito


PROJECT MANAGER:

NOTE DI PROPRIETA' E DATI INVESTIRE:


SEZIONE 8_1

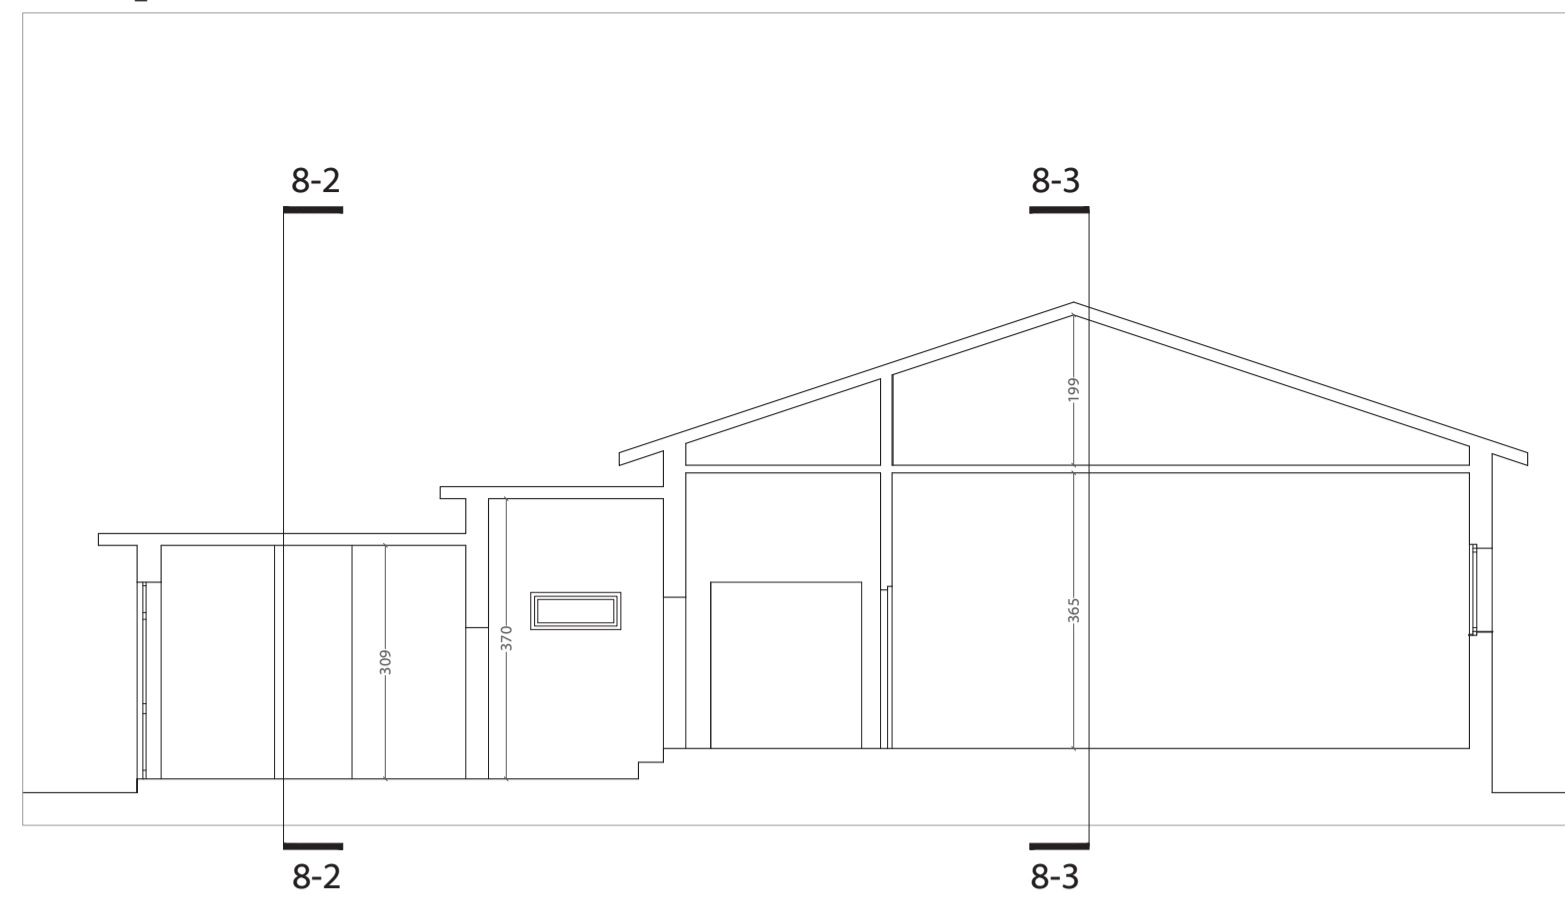


SEZIONE 8_2

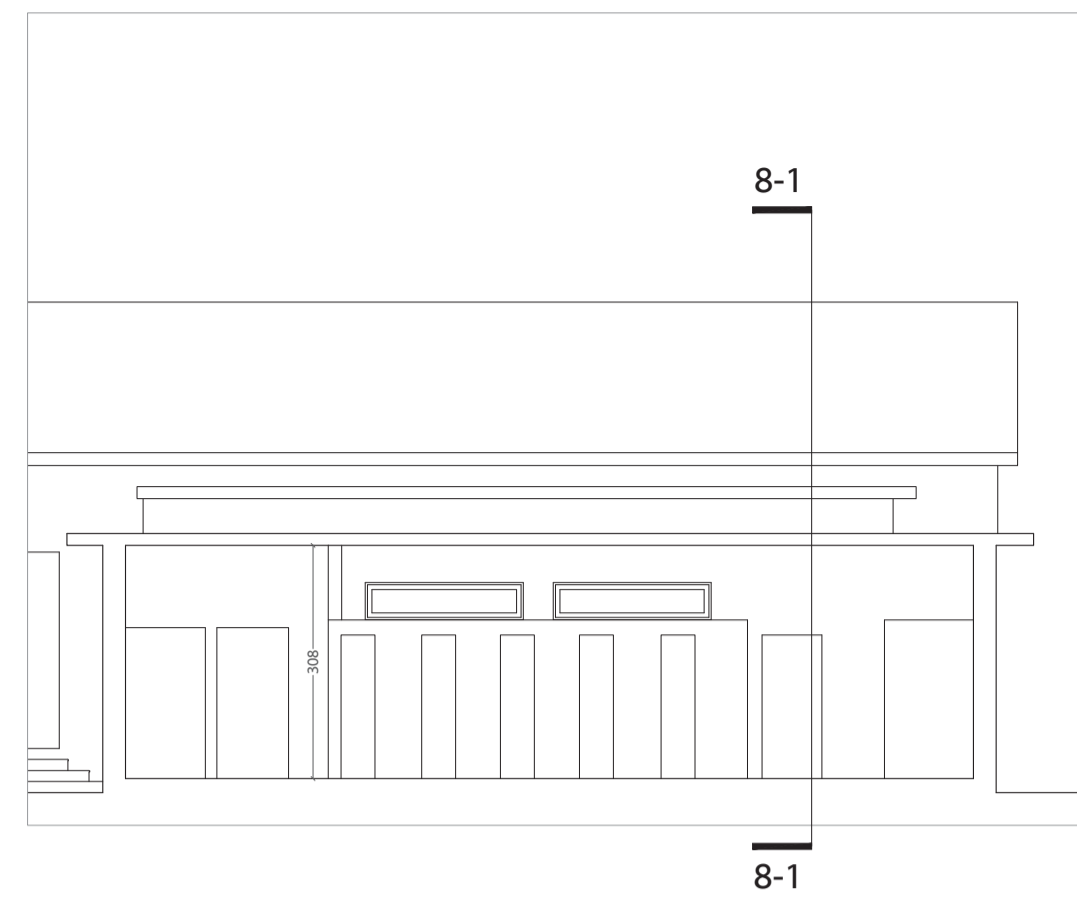


SEZIONE 8_3

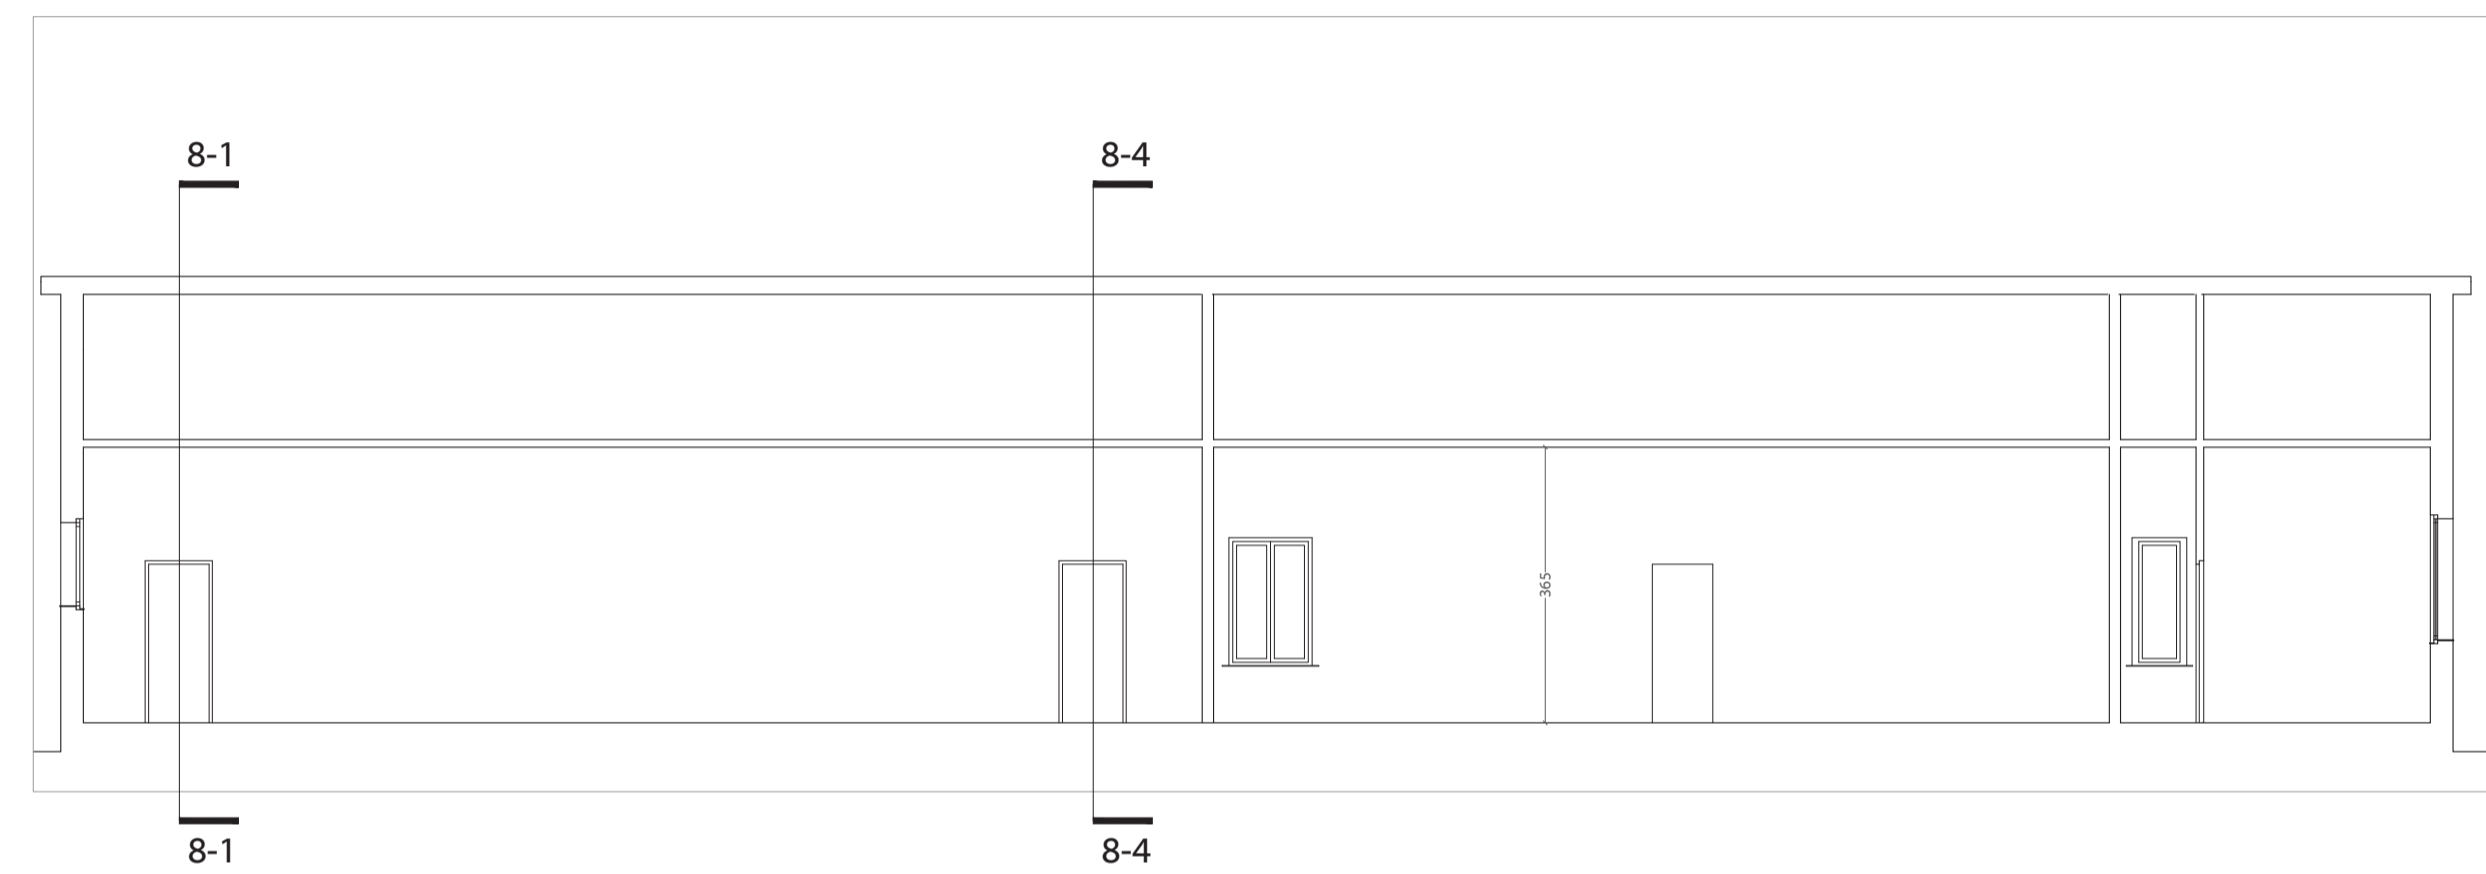


SEZIONE 8_4

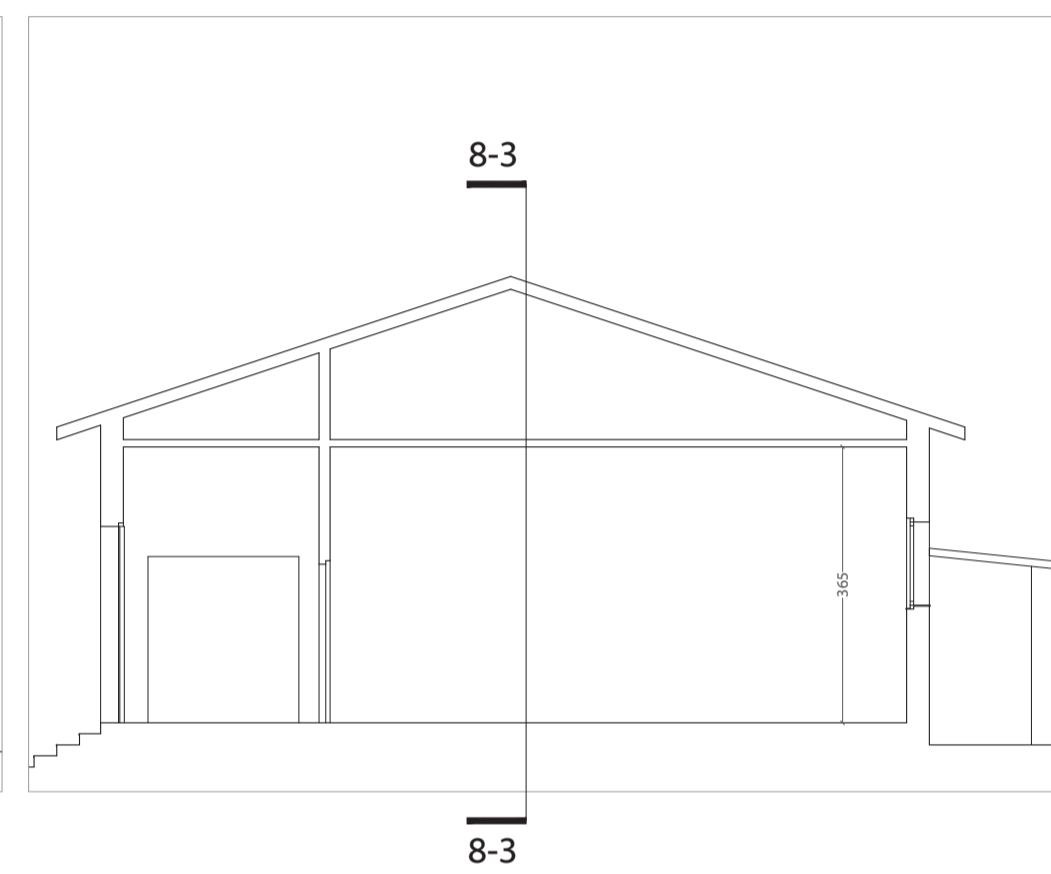

PROSPETTO SUD

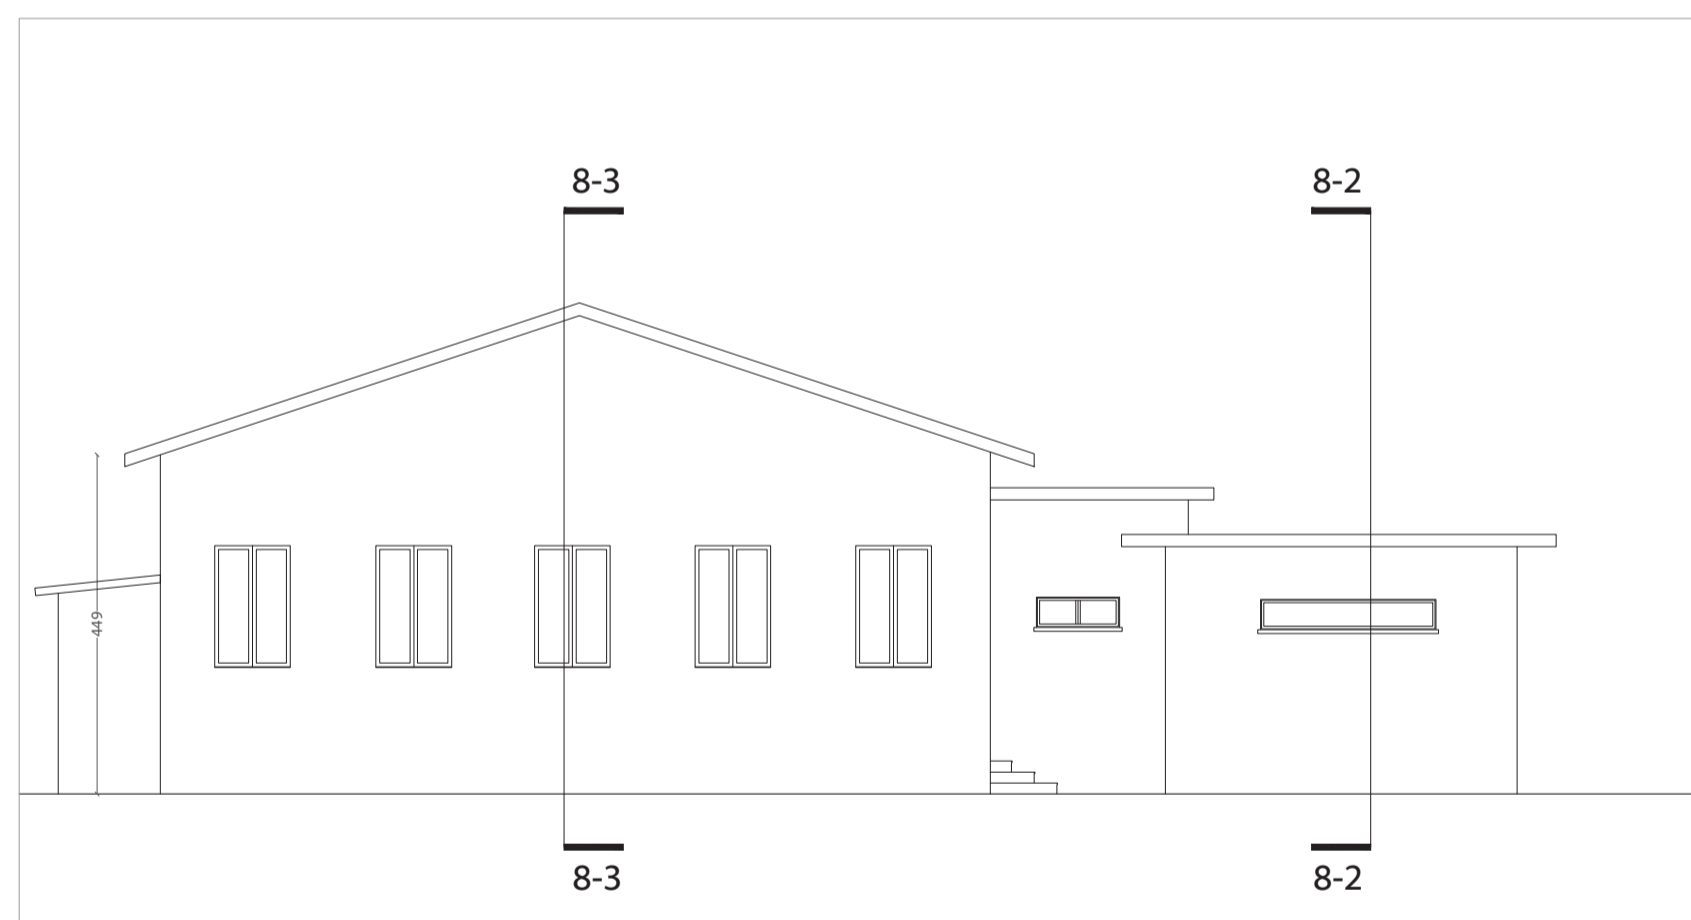

PROSPETTO NORD

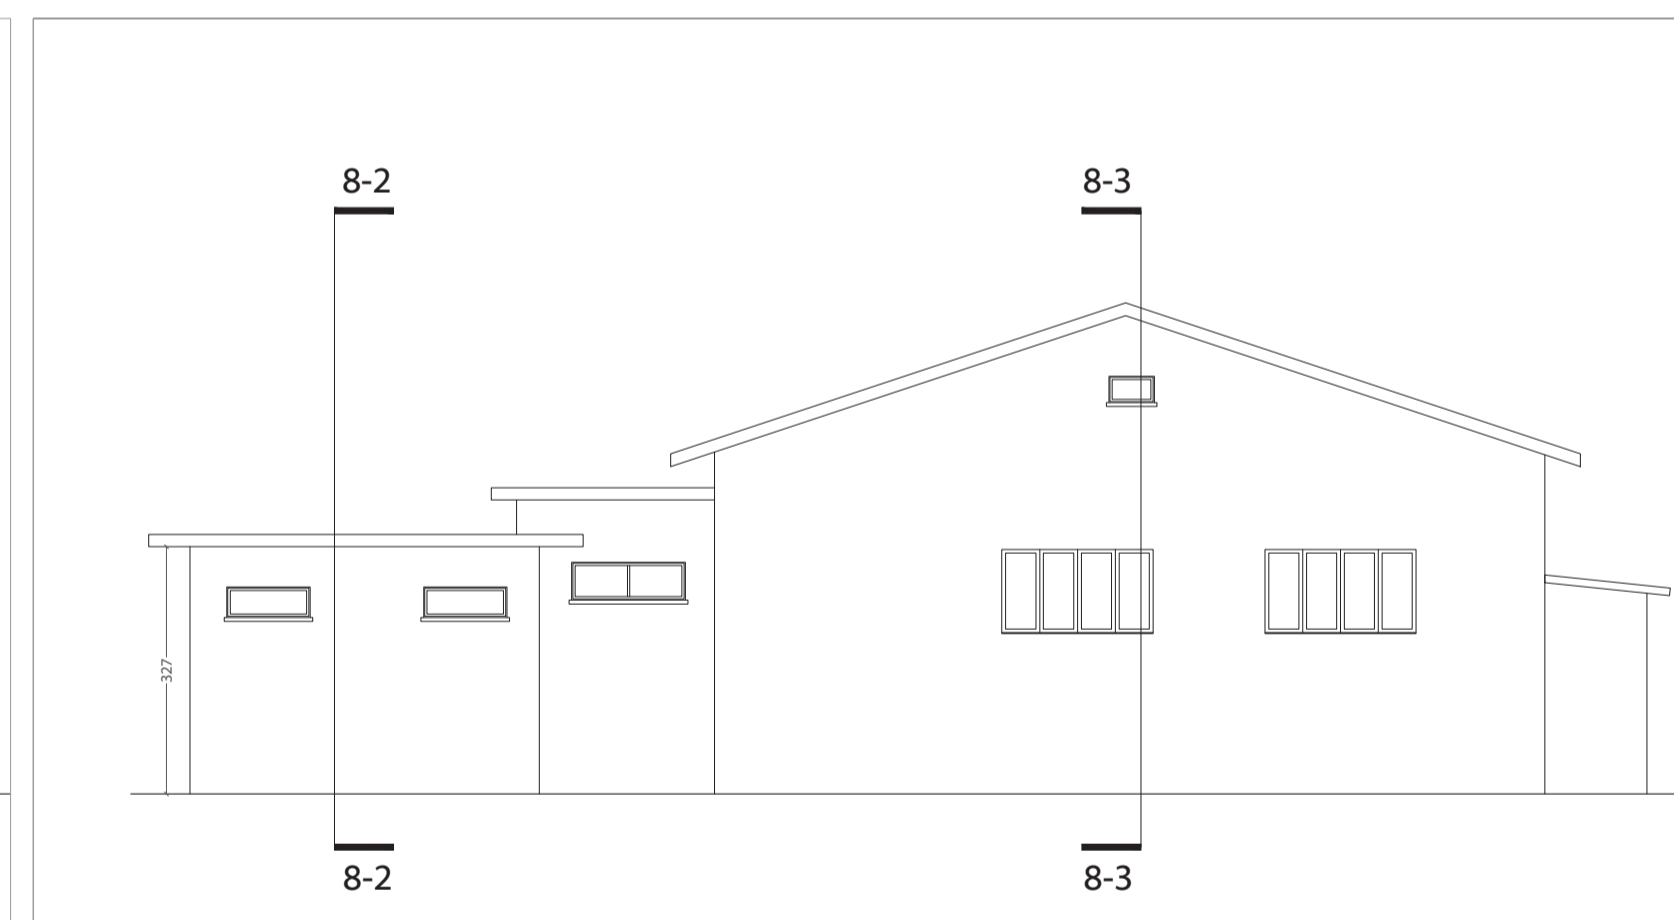

PROSPETTO EST

