


TITOLO: Piano di recupero area ex caserma Curtatone
UBICAZIONE: ITALIA - Toscana - Pisa
ELABORATO
SCALA GRAFICA: 1:100
OGGETTO ELAB.: Stato Attuale - ED_7b - Pianta piano terra
ID DOCUMENTO: FHT PISA PP 00 ED7b ARE 22 00 P00 AL

VERSIONE ELABORATO
VERSIONE: 1
DATA: 30-01-2021
OGGETTO: REV:

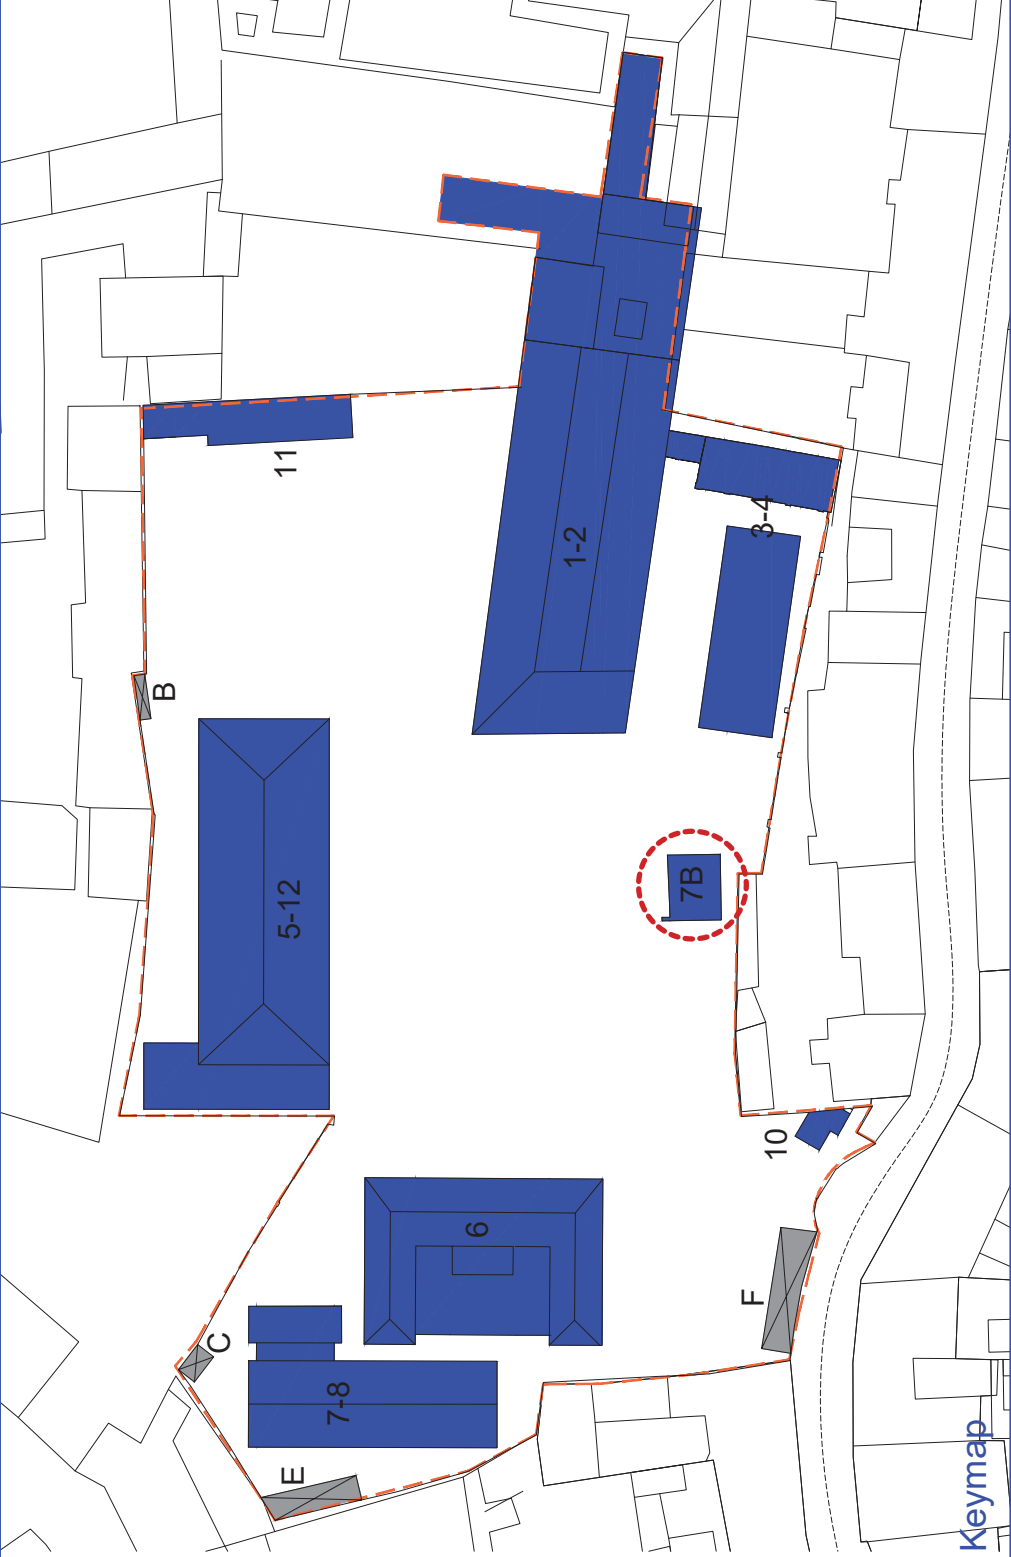

Pianta piano terra

PROGETTISTI

Pierattelli Architetture S.r.l.
via pandolfini, 12 - 50121 firenze
tel. 055/2346884 - fax 055/2226034

CAPOGRUPPO: Arch. Massimo Pierattelli
RESP. TECNICO Arch. Massimo Pierattelli
PROGETTAZIONE:
COLLABORATORI: Arch. Andrea Pierattelli
Dott. Arch. Tommaso Greco
Arch. Paola Grieco
Arch. Mirko Lepri
Arch. Antonio Saporito

Timbro e Firma

PROJECT MANAGER:

NOTE DI PROPRIETA' E DATI INVESTIRE: