




TITOLO: Piano di recupero area ex caserma Curtatone
UBICAZIONE: ITALIA - Toscana - Pisa
ELABORATO
SCALA GRAFICA: 1:100
OGGETTO ELAB.: Stato Attuale - ED_11 - Pianta piano terra e sezione
ID DOCUMENTO: FHT PISA PP 00 ED11 ARE 24 00 P00 AL

VERSIONE ELABORATO

VERSIONE: 1
DATA: 30-01-2021
OGGETTO: REV:

PROGETTISTI

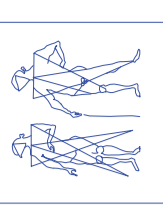

Pierattelli Architetture S.r.l.
via pandolfini, 12 - 50121 firenze
tel. 055/2346884 - fax 055/2226034


CAPOGRUPPO: Arch. Massimo Pierattelli
RESP. TECNICO Arch. Massimo Pierattelli
PROGETTAZIONE:

Timbro e Firma

COLLABORATORI: Arch. Andrea Pierattelli
Dott. Arch. Tommaso Greco
Arch. Paola Grieco
Arch. Mirko Lepri
Arch. Antonio Saporito

PROJECT MANAGER:

NOTE DI PROPRIETA' E DATI INVESTIRE:

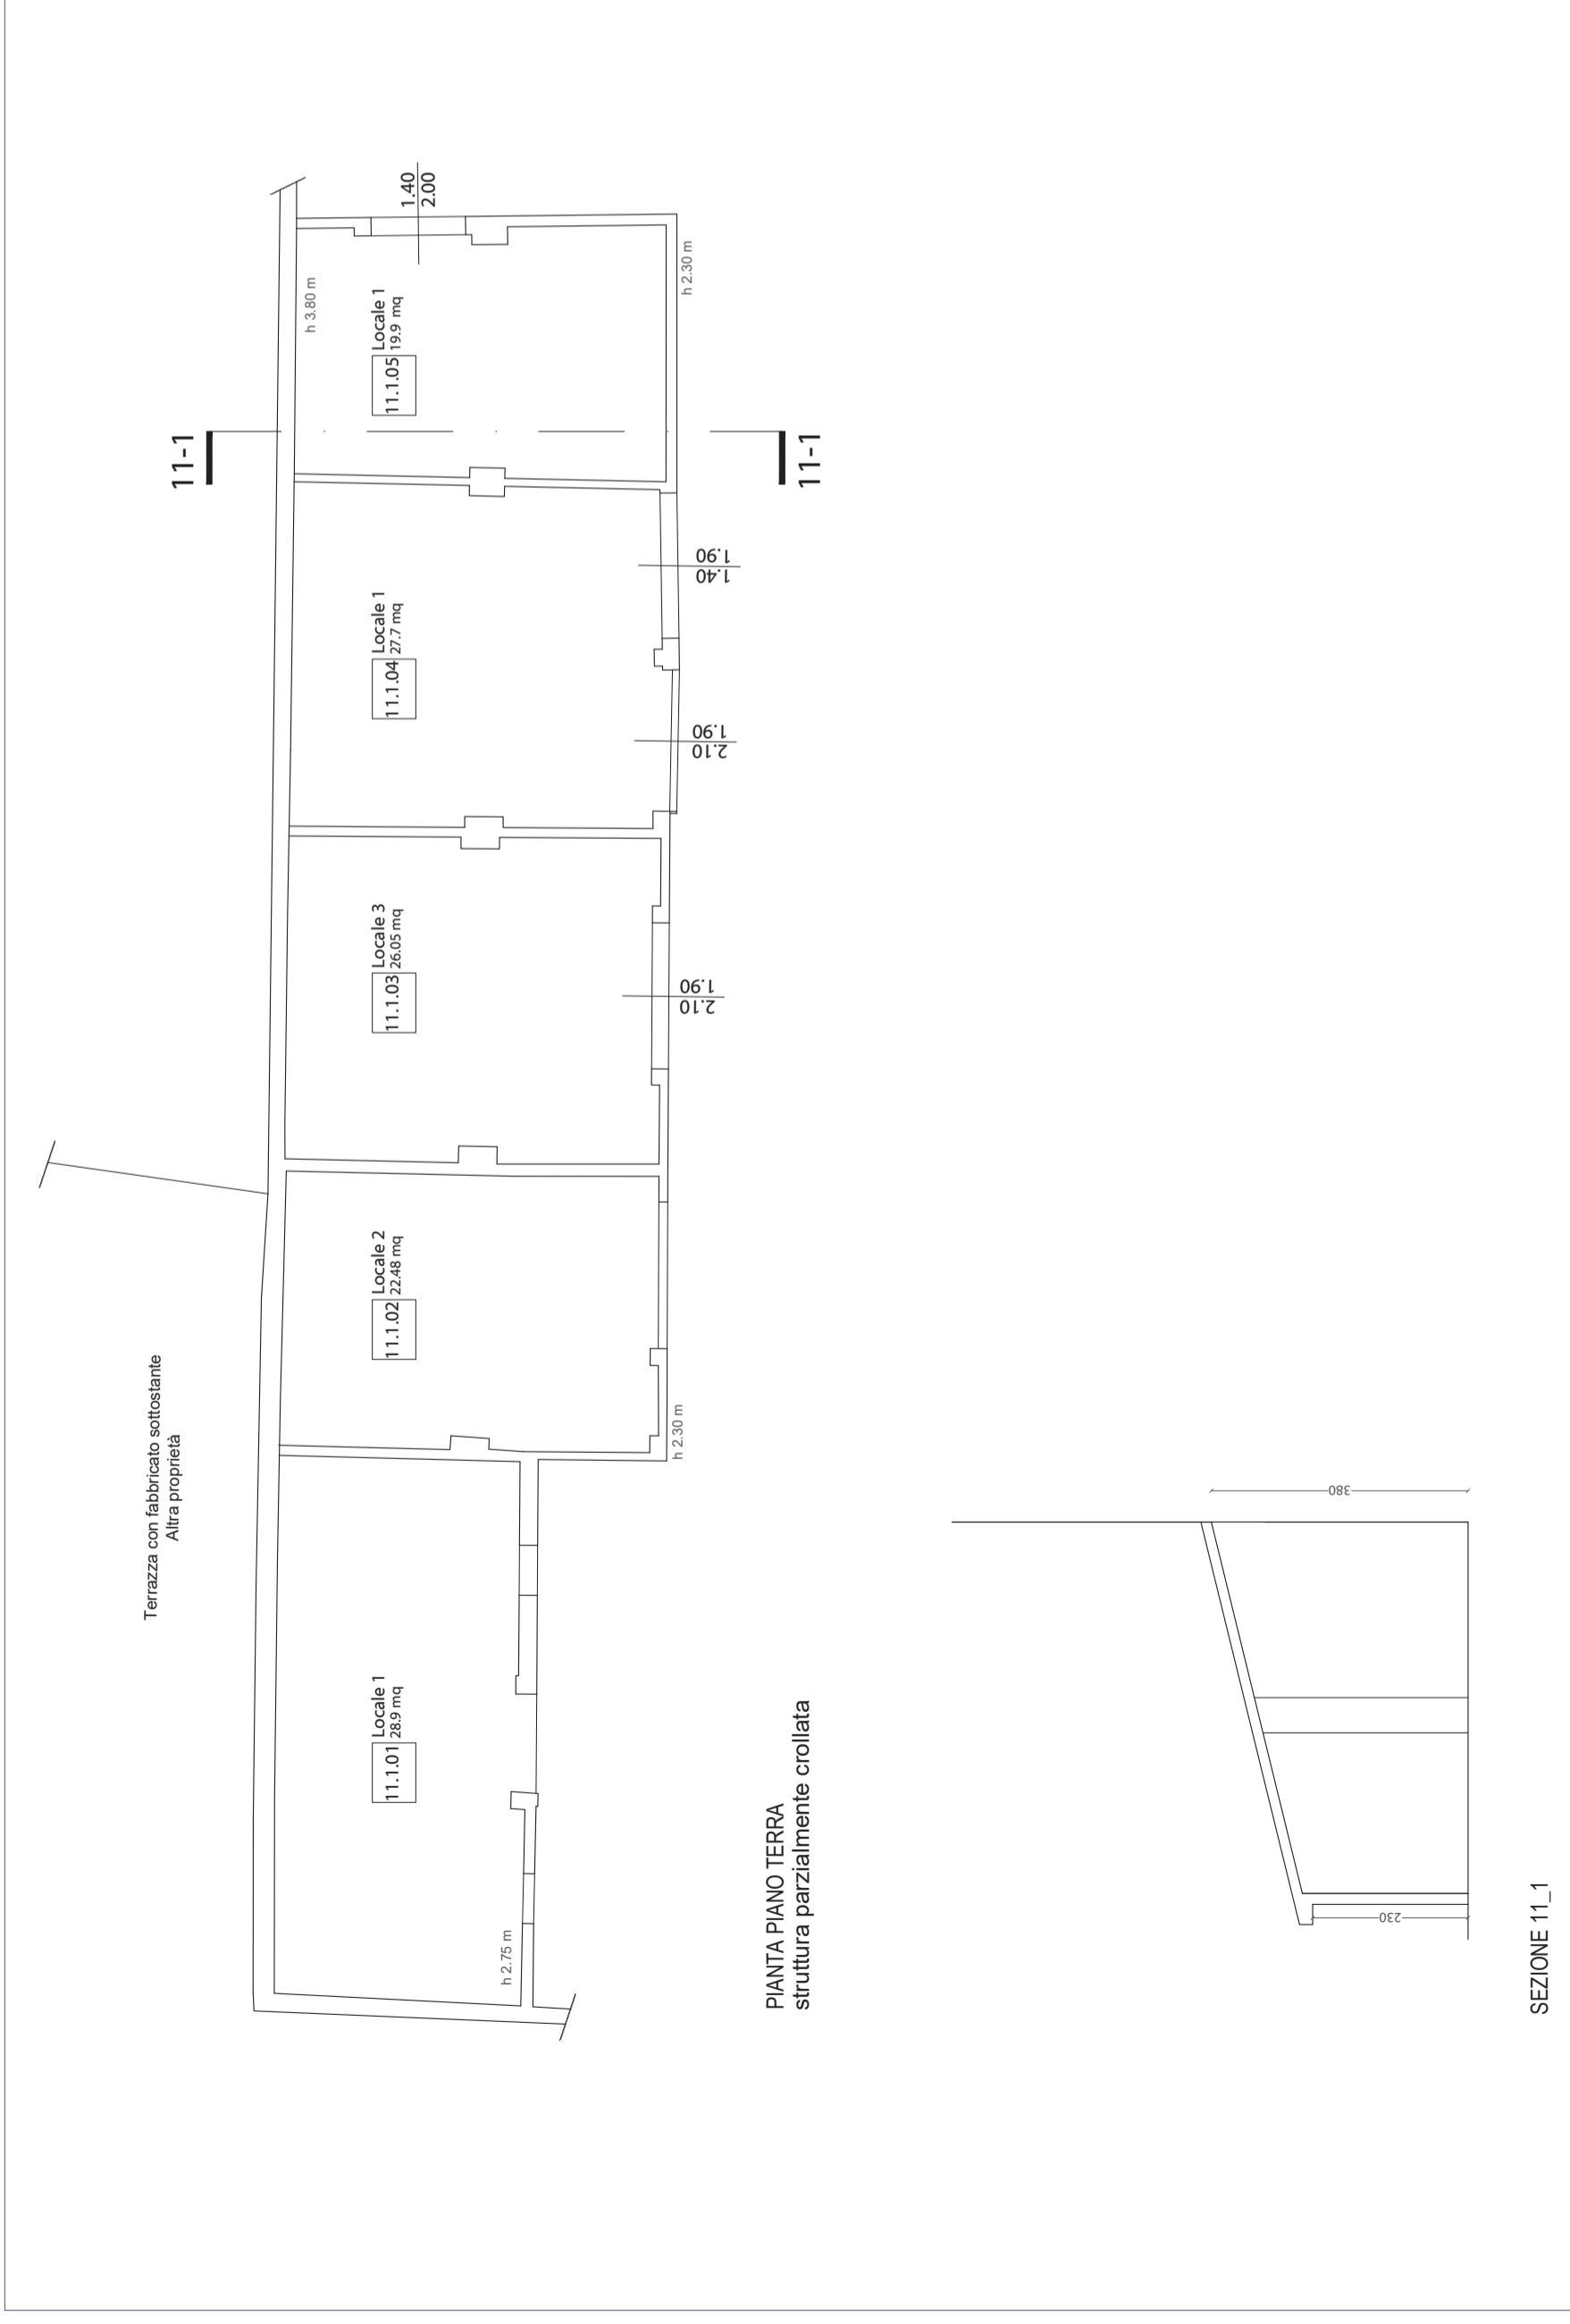

SEZIONE 11_1

