



TITOLO: Piano di recupero area ex caserma Curtatone

UBICAZIONE: ITALIA - Toscana - Pisa

ELABORATO

SCALA GRAFICA: 1:100 - 1:50

OGGETTO ELAB.: Verifica superamento barriere architettoniche L. 13/89

ID DOCUMENTO: FHT PISA PP 00 ED6 ARE 44 04 000 AZ

VERSIONE ELABORATO

VERSIONE: 1


DATA: 15-10-2021

REV: 4

OGGETTO:

PROGETTISTI

Pierattelli Architetture S.r.l.
via pandolfini, 12 - 50121 firenze
tel. 055/2346884 - fax 055/2226034

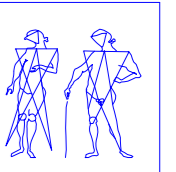

CAPOGRUPPO: Arch. Massimo Pierattelli

Timbro e Firma


RESP. TECNICO Arch. Massimo Pierattelli

PROGETTAZIONE:



COLLABORATORI: Arch. Andrea Pierattelli
Dott. Arch. Tommaso Greco
Arch. Paola Grieco
Arch. Mirko Lepri
Arch. Antonio Saporito

PROJECT MANAGER:

NOTE DI PROPRIETA' E DATI INVESTIRE:

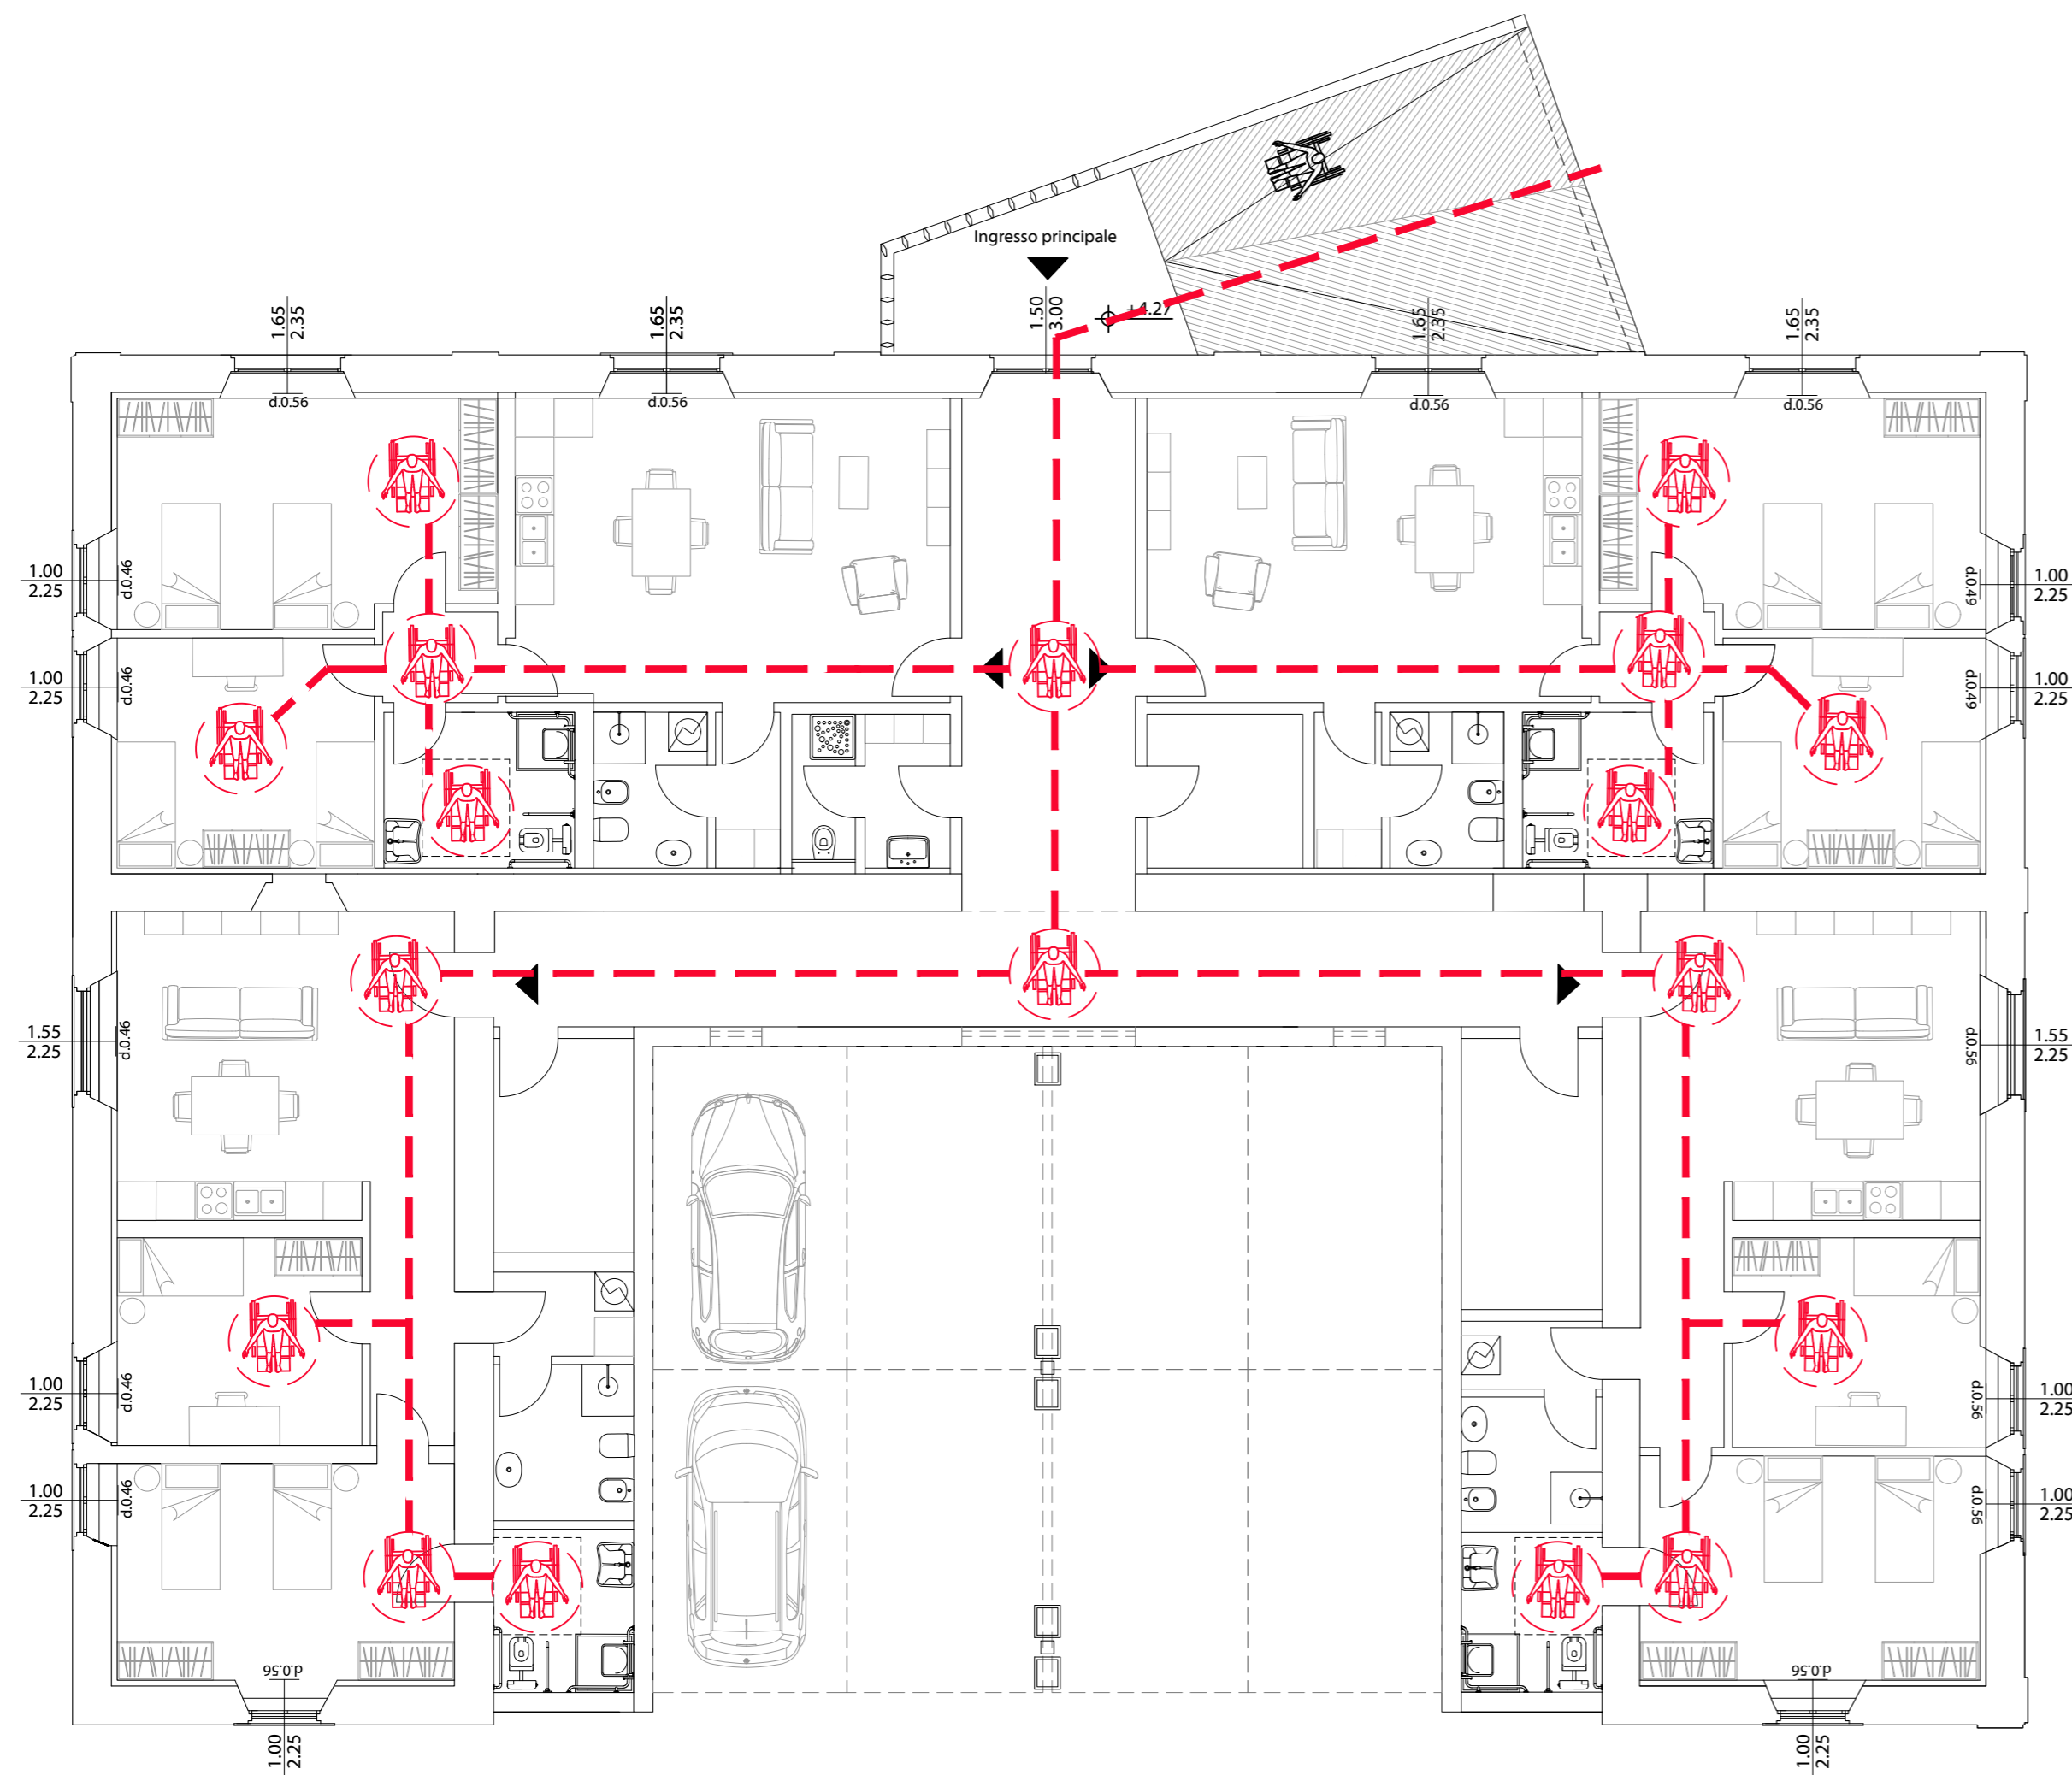

DETTAGLIO SERVIZI IGIENICI - scala 1.50

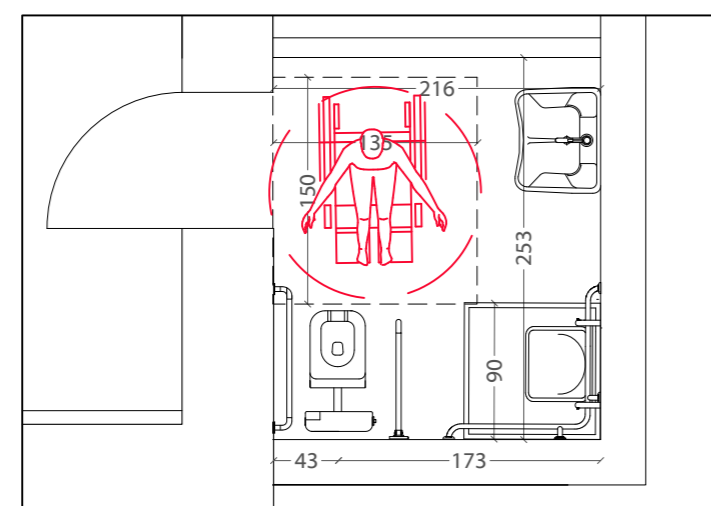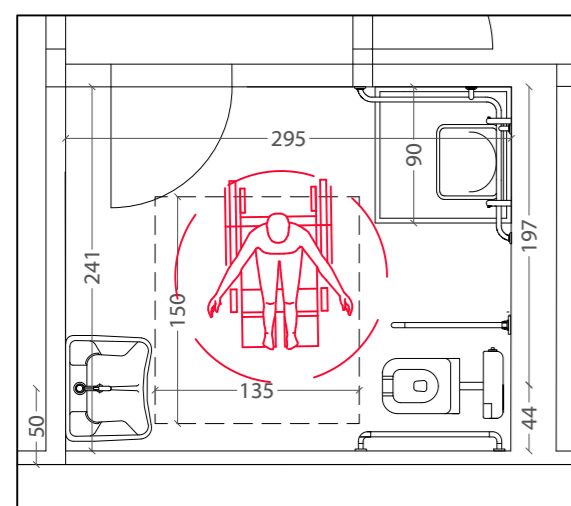

Verifica superamento barriere architettoniche

Apparecchiature previste nei servizi igienici riservati ai portatori di handicap:

- porta di ingresso ampiezza ≥ 85 cm;
- campanello di chiamata;
- vaso w.c. combinato bidet;
- corrimano di rigiro;
- lavamani con comando a leva;
- pavimento trattato antiscivolo