

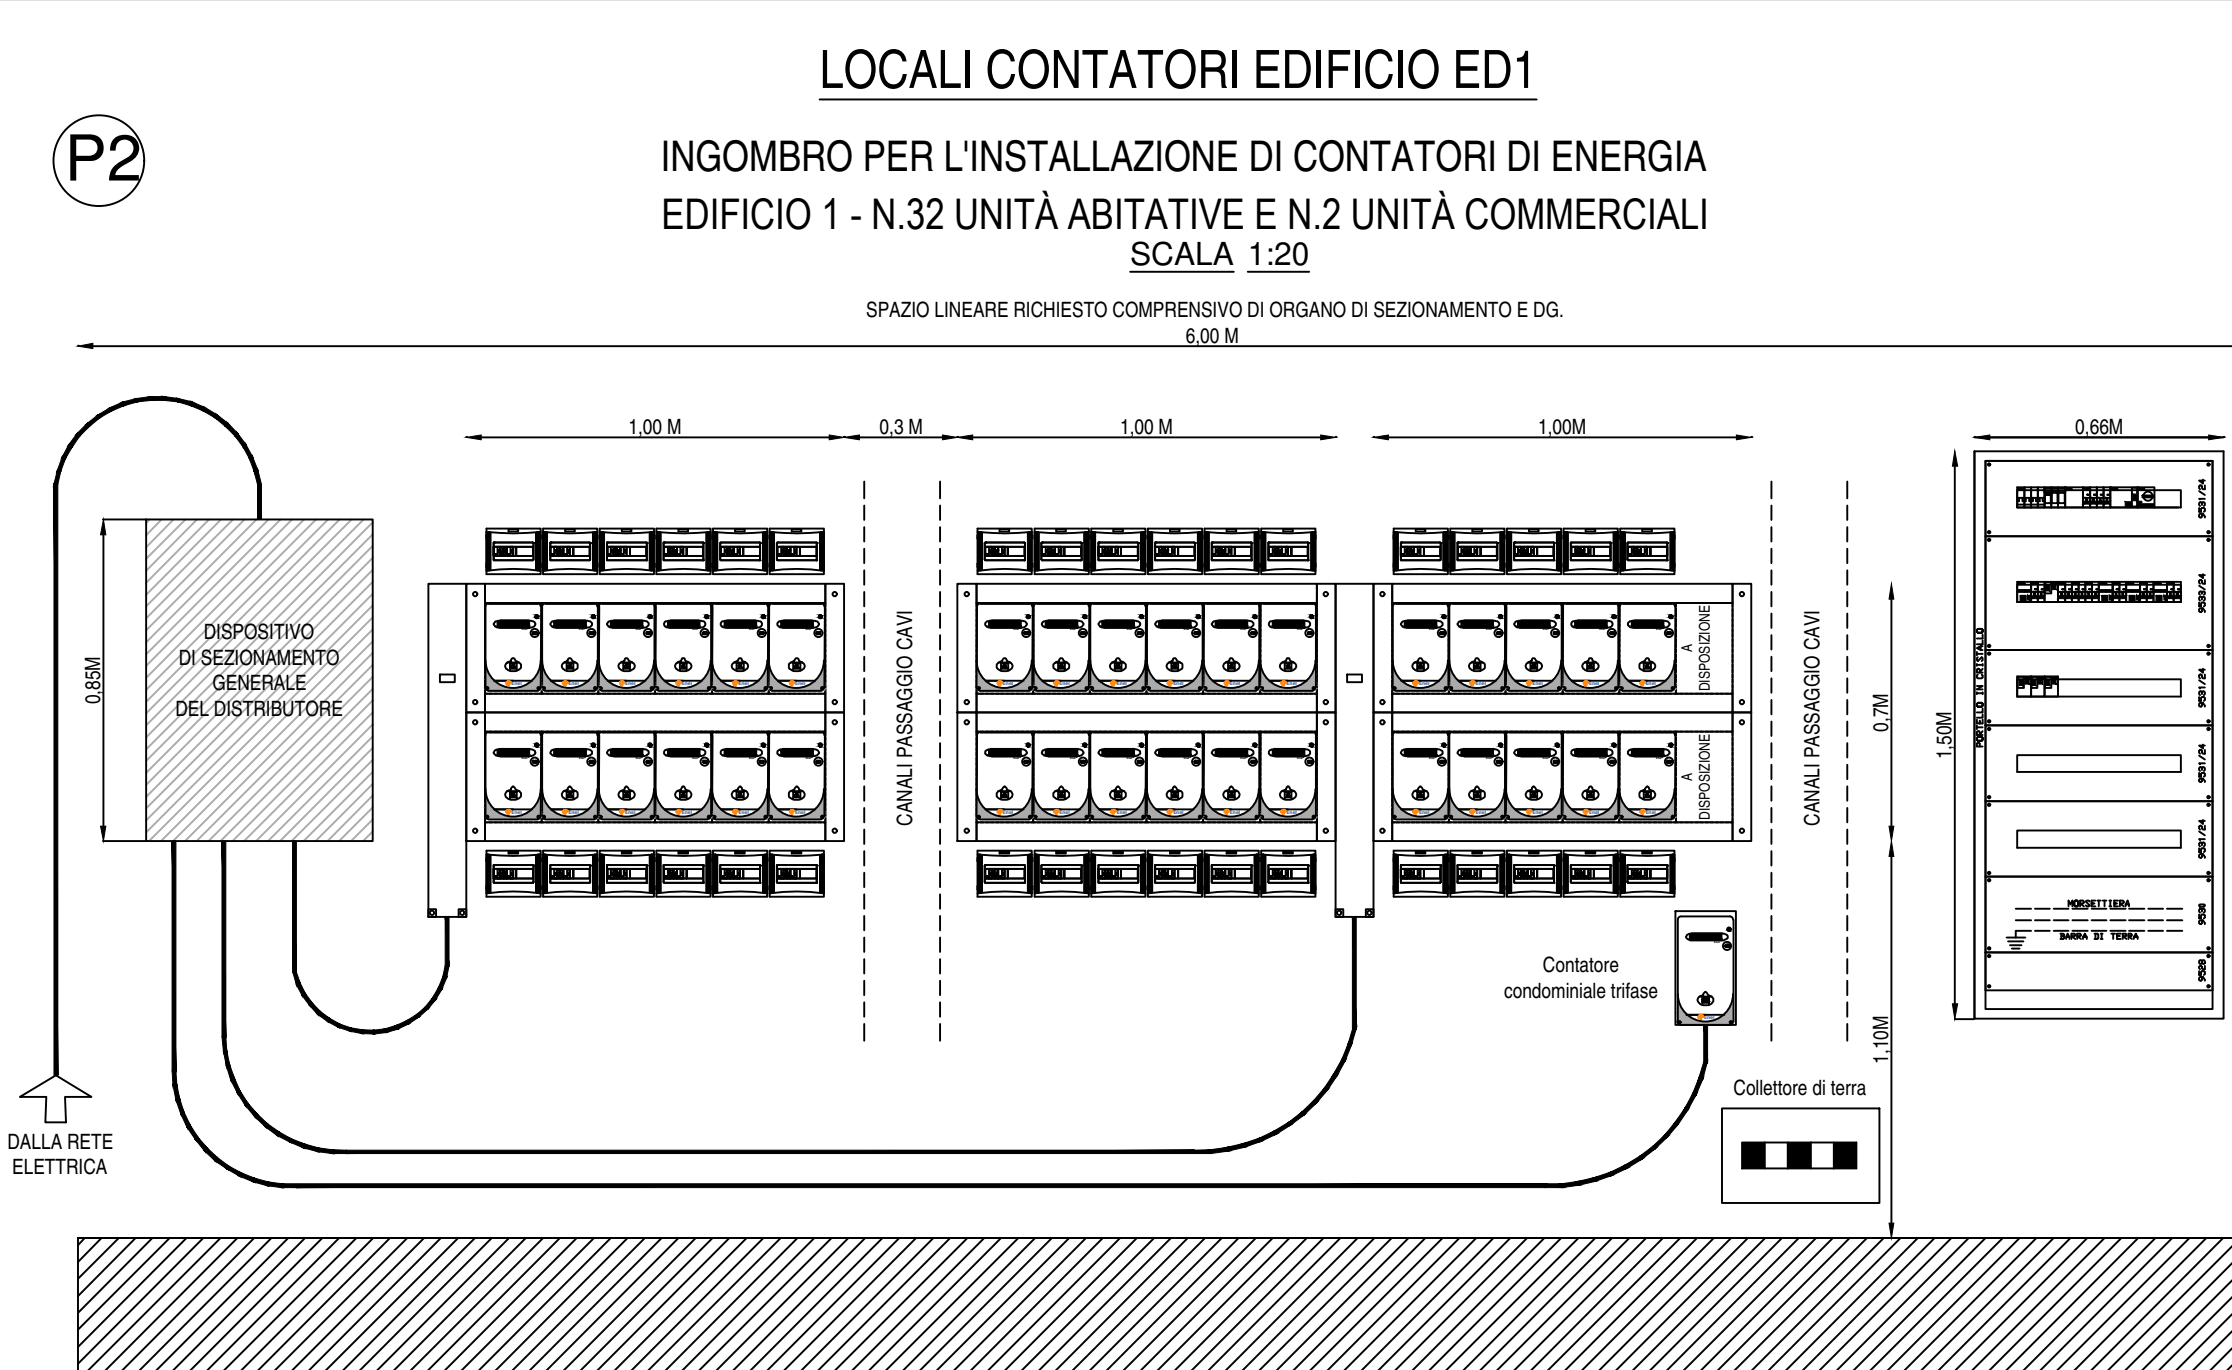


**FONDO FHT TOSCANA - EX CASERMA CURTATONE PISA - PROGETTO DEFINITIVO**  
**FORNITURE ELETTRICHE - (DA CABINA ENEL n. 30484179)**

UTENTE	N. ALLOGGI/ALENZE CONDOMINIALI	TIPO DI ALIMENTAZIONE	POTENZA UNITARIA (kW)	POTENZA TOT. STIMATA (kW)
<b>EDIFICIO 1-2</b>				
ALLOGGI	32	1F-N	6	192
UFFICI	2	1F-N	4,5	9
CONDOMINIALE (dima + illuminazione scale e corridoi)	1	3F-N	80	80
<b>EDIFICIO 5-12</b>				
ALLOGGI	18	1F-N	6	108
CONDOMINIALE (dima + illuminazione scale e corridoi)	1	3F-N	45	45
<b>NUOVO EDIFICIO</b>				
ALLOGGI	19	1F-N	6	114
CONDOMINIALE (dima + illuminazione scale e corridoi)	1	3F-N	25	25
<b>EDIFICIO 6</b>				
ALLOGGI E GARAGE	4	1F-N	6	24
CONDOMINIALE (dima + illuminazione scale e corridoi)	1	3F-N	20	20
<b>ESTERNI</b>				
Illuminazione esterni a comune	1	3F-N	15	15
<b>TOTALE</b>				<b>632</b>
<b>RIEPILOGO FORNITURE</b>				
ALLOGGI	73	1F-N	6	
UFFICI	2	1F-N	4,5	
CONDOMINIALE ESTERNI	1	3F-N	15	
CONDOMINIALE EDIFICIO 1-2	1	3F-N	80	
CONDOMINIALE EDIFICIO 5-12	1	3F-N	45	
CONDOMINIALE EDIFICIO 6	1	3F-N	20	
CONDOMINIALE NUOVO EDIFICIO	1	3F-N	25	

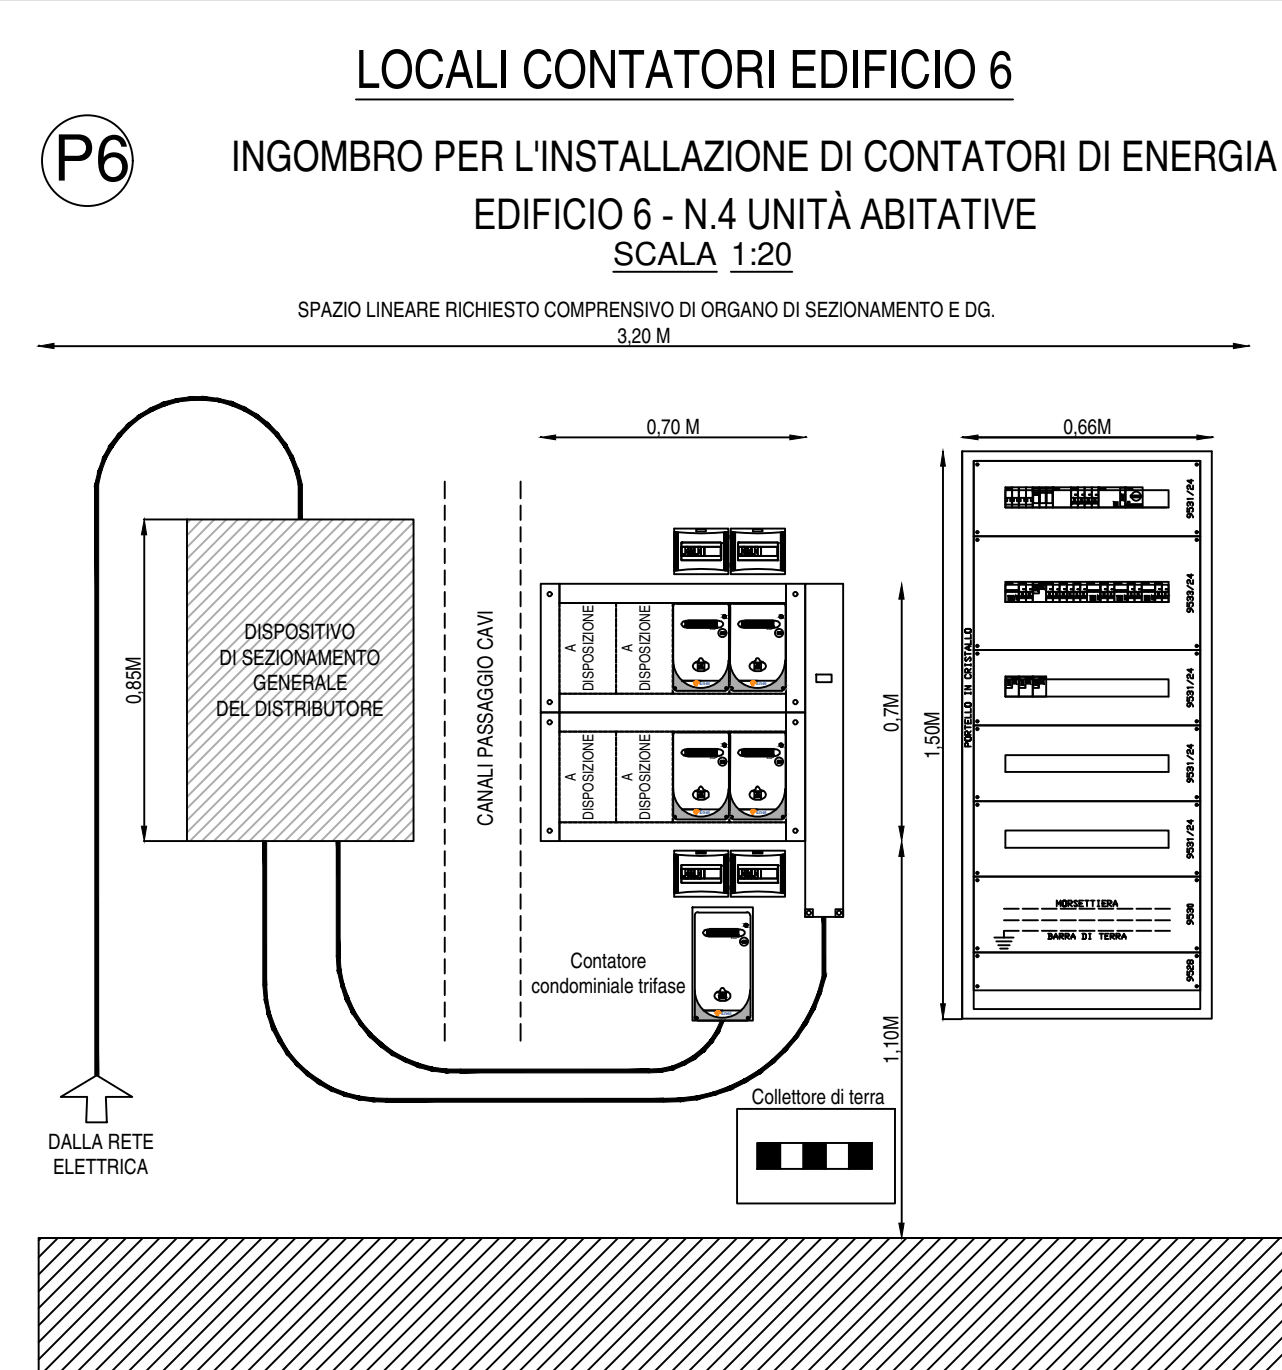

**SEZIONE E PROSPETTI CABINA ENEL E CABINA RICEVITRICE**

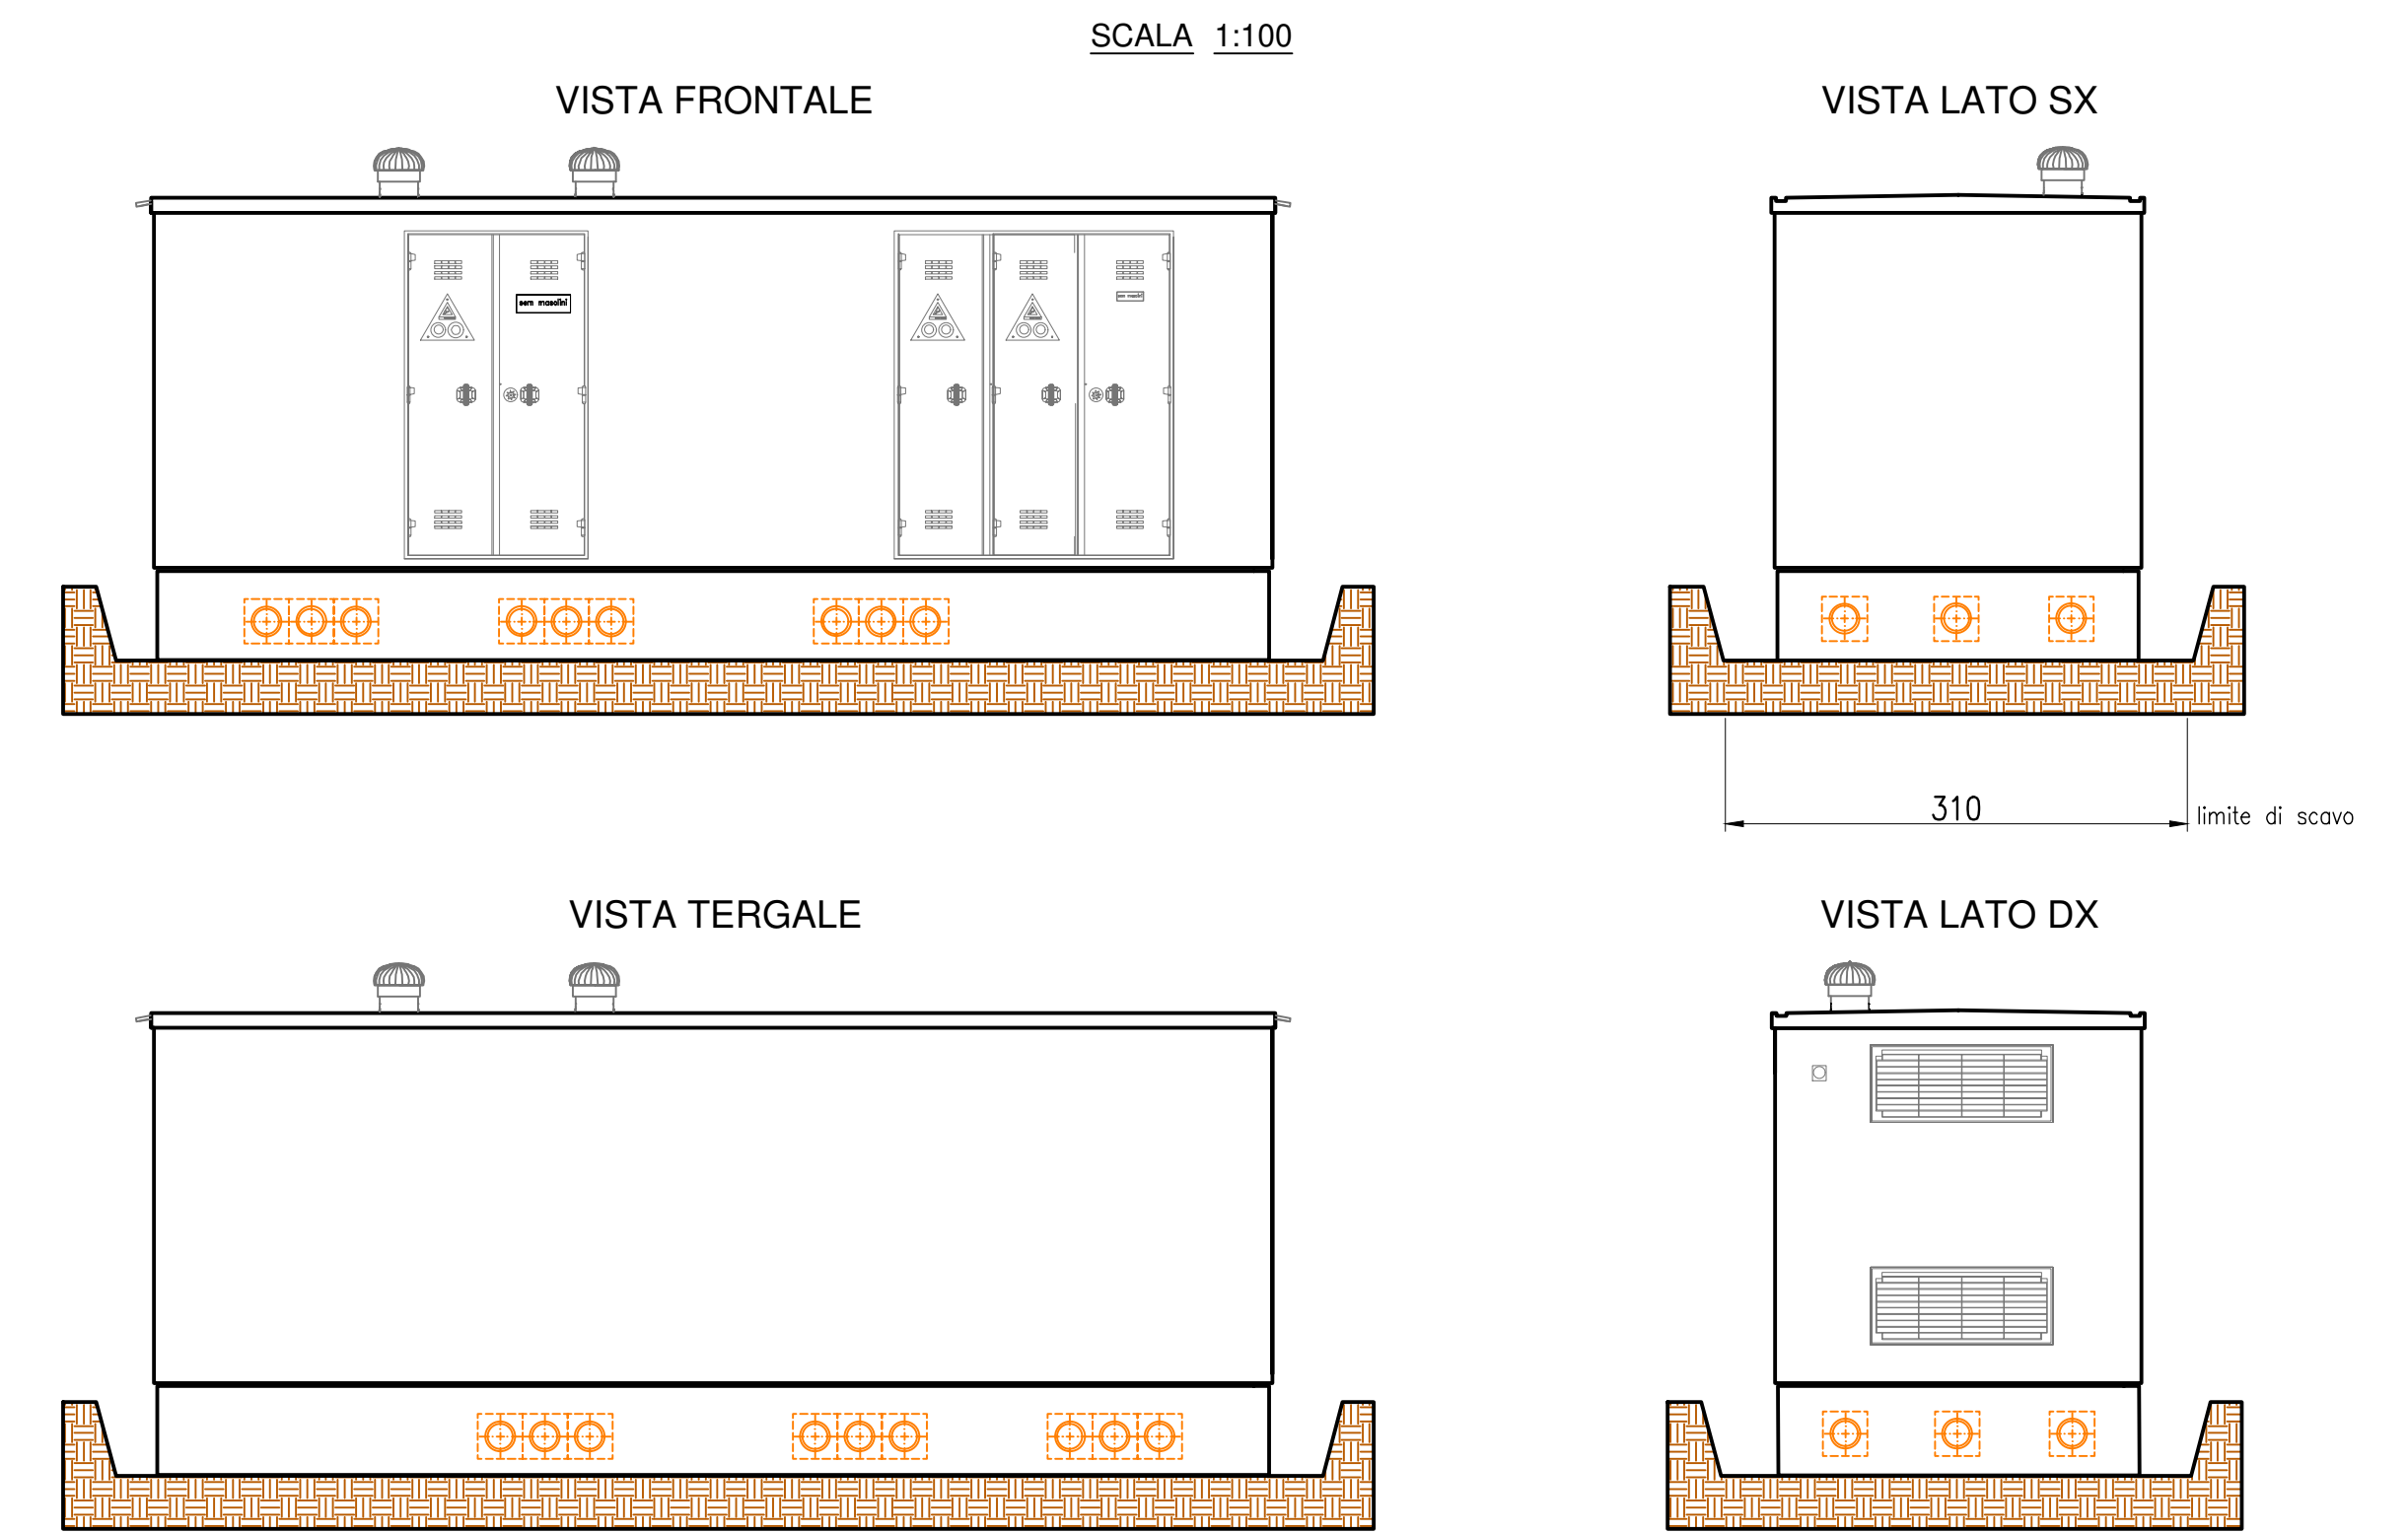

**TITOLO:** Piano di recupero area ex caserma Curtatone  
**UBICAZIONE:** ITALIA - Toscana - Pisa  
**ELABORATO**  
SCALA GRAFICA: 1:200  
OGGETTO ELAB.: Planimetria generale e distribuzione  
**ID DOCUMENTO:** FHT PISA PP 00 EDN ARE 49 04 000 AA

**VERSIONE ELABORATO**  
VERSIONE: 1  
DATA: 15-10-2021  
OGGETTO:  
REV: 4

**PROGETTISTI**  
Pierattelli Architetture S.r.l.  
via pandolfini, 12 - 50121 Firenze  
tel. 055/2346884 - fax 055/2226034

**CAPOGRUPPO:** Arch. Massimo Pierattelli  
**RESP. TECNICO:** Arch. Massimo Pierattelli  
**PROGETTAZIONE:**  
**COLLABORATORI:** Arch. Andrea Pierattelli  
Dott. Arch. Tommaso Greco  
Arch. Paola Grieco  
Arch. Mirko Lepri  
Arch. Antonio Saporito

**PROJECT MANAGER:**

**NOTE DI PROPRIETA' E DATI INVESTIRE:**