






Planimetria stato di fatto - Classe di propensione al cedimento alberi

Legenda

-  **Alberi esistenti: 92**
Classi di propensione al cedimento:
-  Alberi esistenti classe C (moderata): 47
-  Alberi esistenti classe C-D (elevata): 17
-  Alberi esistenti classe D (estrema): 28

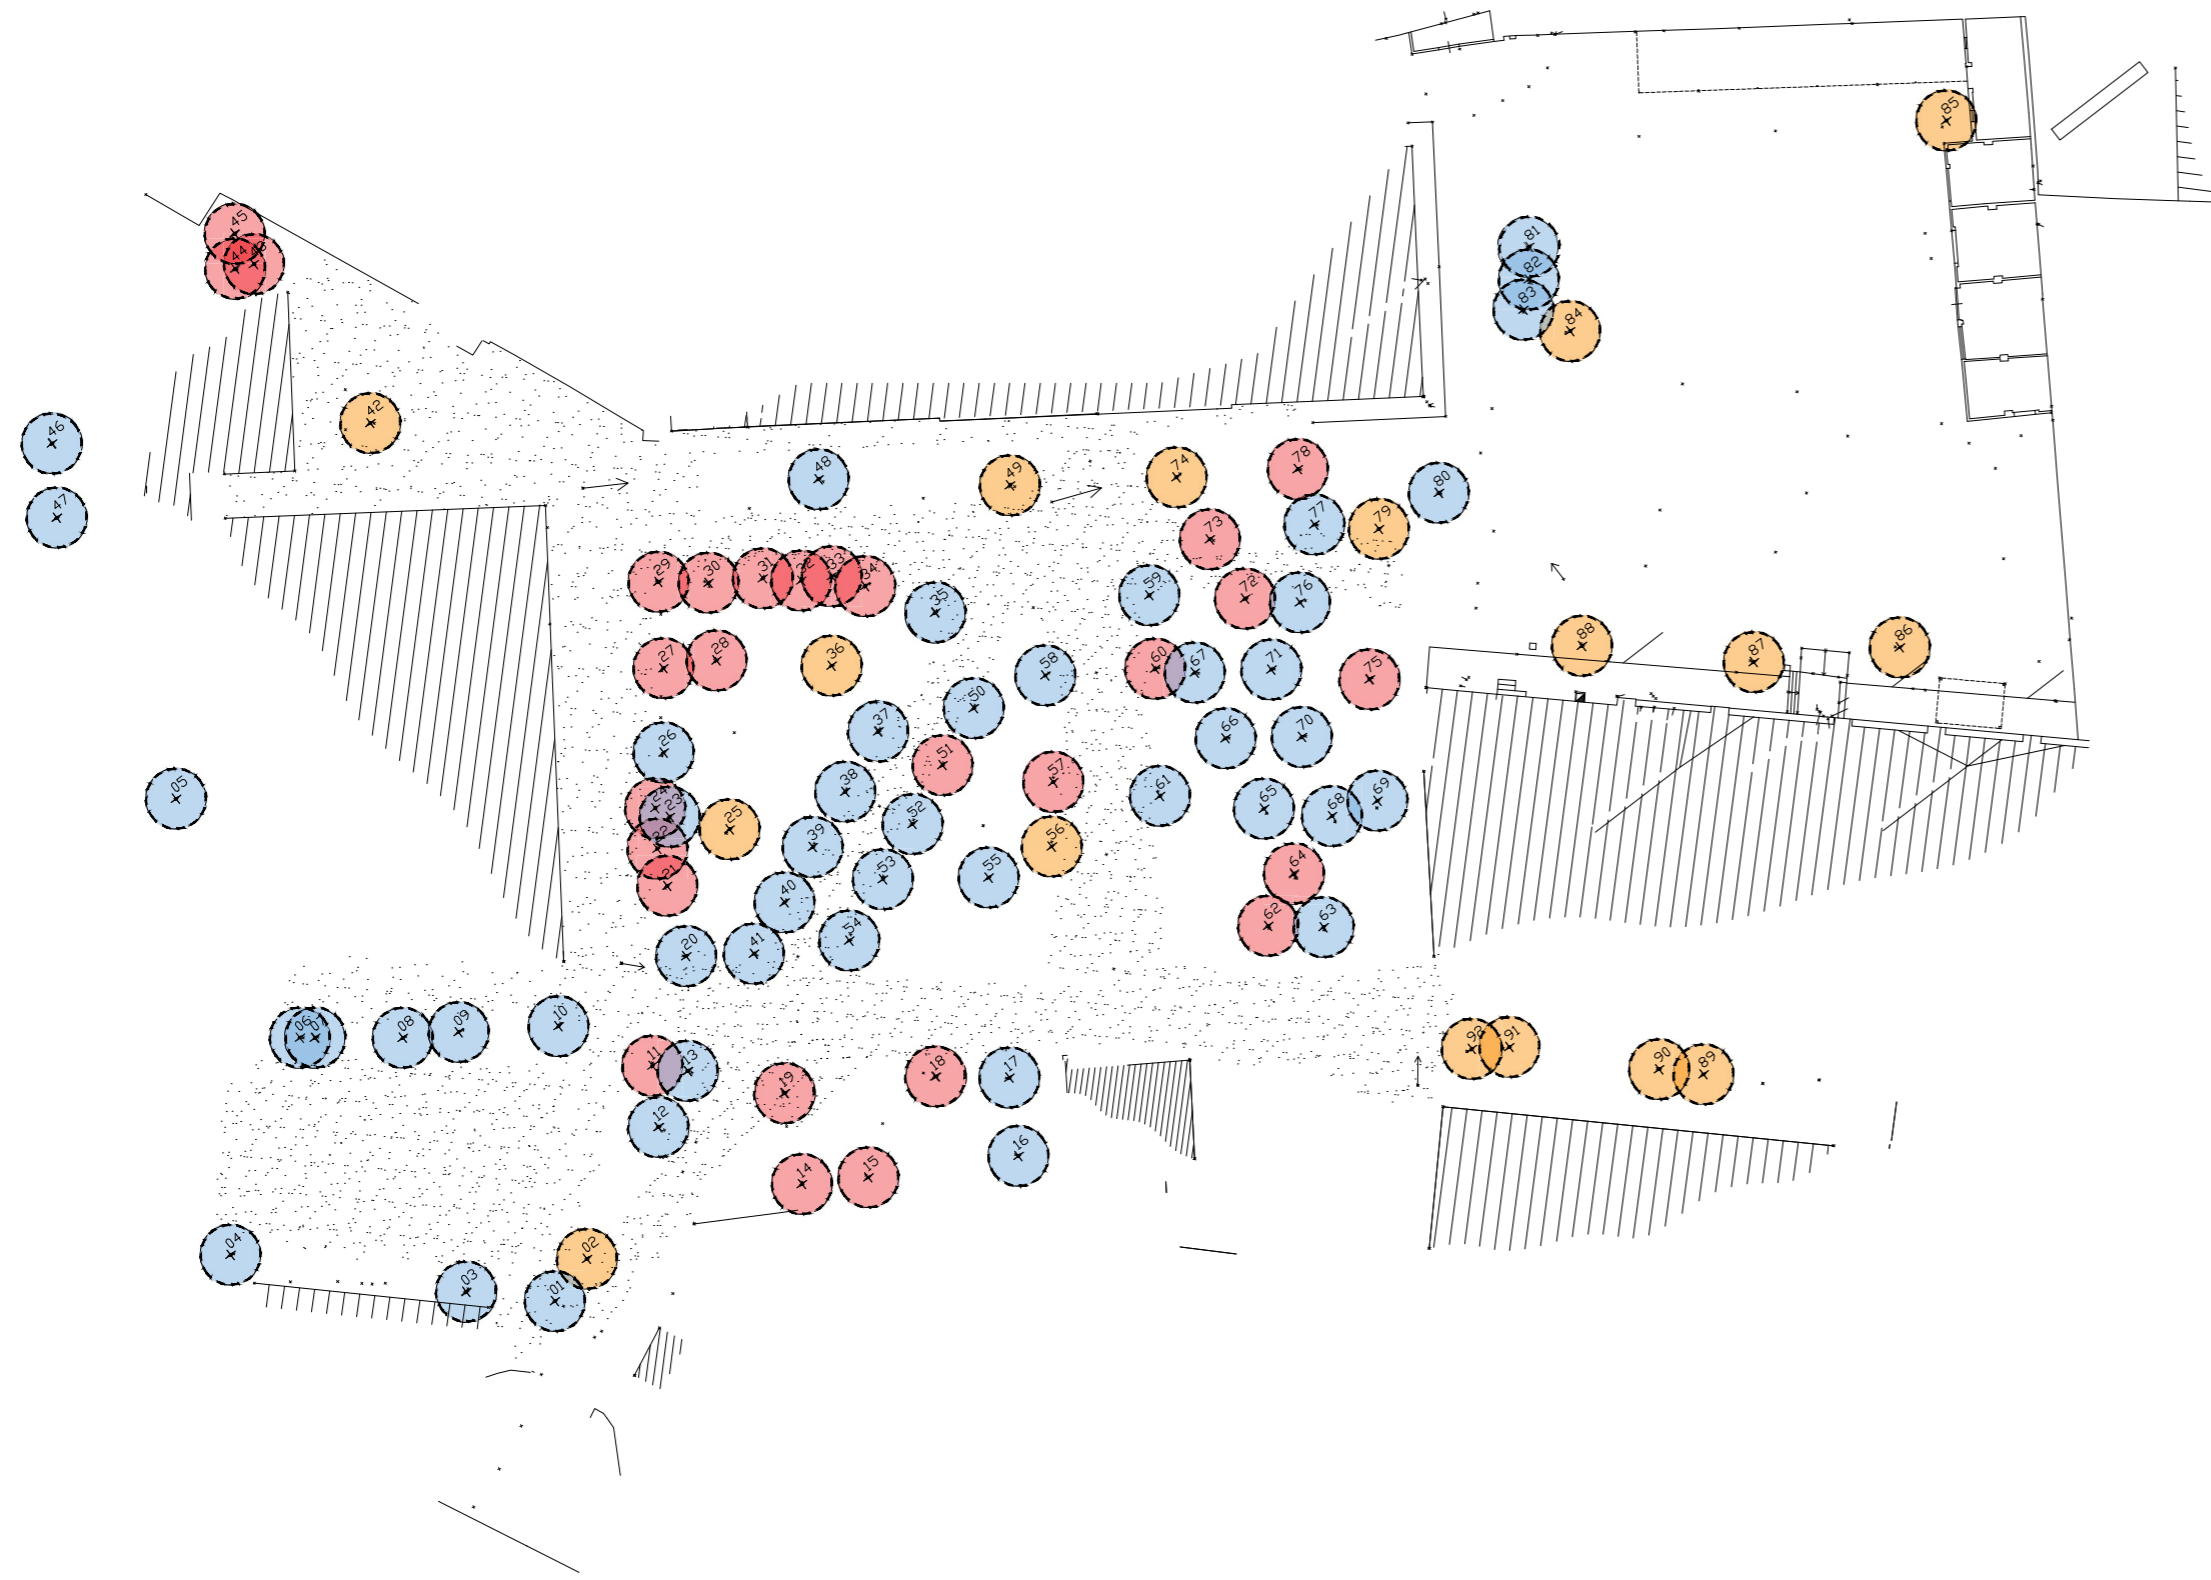

TITOLO: Piano di recupero area ex caserma Curtatone

UBICAZIONE: ITALIA - Toscana - Pisa

ELABORATO

SCALA GRAFICA: 1:500

OGGETTO ELAB.: Plan stato di fatto - Classe di propensione al cedimento alberi

ID DOCUMENTO: FHT.PISA.PP.00.000.AMB.04.00.00.000.AZ

VERSIONE ELABORATO

VERSIONE: 1


DATA: 18-12-2020

REV:

OGGETTO:

PROGETTISTI

Pierattelli Architetture S.r.l.
via pandolfini, 12 - 50121 firenze
tel. 055/2346884 - fax 055/2226034

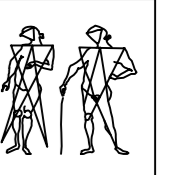

CAPOGRUPPO: Arch. Massimo Pierattelli

RESP. TECNICO Arch. Massimo Pierattelli

PROGETTAZIONE:

COLLABORATORI: P'ARCNOUVEAU
Urban Design and Landscape Architecture
via Capranica 14, 20131 Milano
www.parcnouveau.com
Arch. Luca Manzocchi

Timbro e Firma

PROJECT MANAGER:

NOTE DI PROPRIETA' E DATI INVESTIRE: