



COMUNE DI PISA

PIANO ATTUATIVO
PER LA RIORGANIZZAZIONE
DELL'AREA CEMES s.p.a.
AREA PD1 art. 1.2.2.6 R.U. VIA MONTELLINGO 15 - 56122 PISA



Proprietà:
CEMES S.P.A.
Via delle Trincere 11, 56127 Pisa
tel. 050 542845 - fax 050 543521
amministrazione@cemes-spa.com



Progetto architettonico:
Arch. Beniamino CRISTOFANI
Via Antonio Meucci 1E Pisa 56121 tel 050/ 9914050 348/3341250
e-mail: beniamino@cristofaniarchitettura.it

CRISTOFANI
CRISTOFANI ARCHITETTURA


collaboratori:
Arch. Alessandro Moreno Lupetti

Oggetto:
PLANIMETRIA DELLE INVARIANTI
Stato di progetto

Data: Settembre 2021

Scala: 1:1000


TAV. 6B

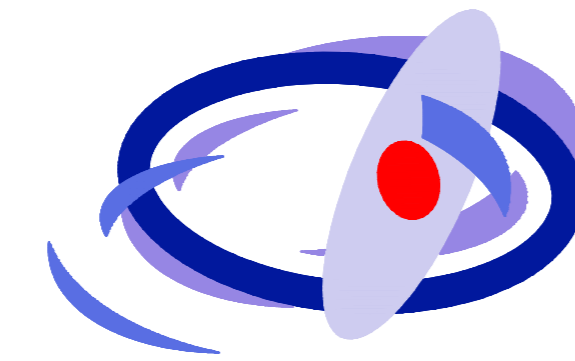

RELAZIONE PAESAGGISTICA per la verifica di compatibilità redatta secondo il DPCM 12.12.2005

stato di progetto - PLANIMETRIA DELLE INVARIANTI scala 1:1000

area Cemes/Pisa

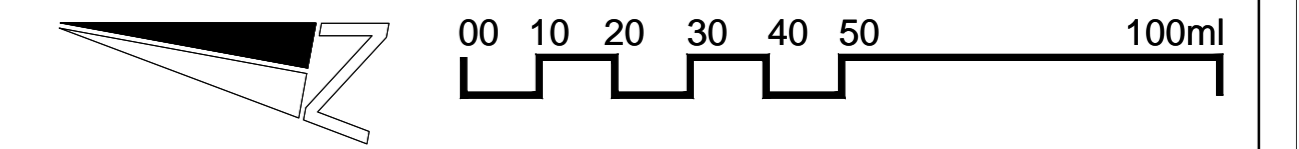

AREE VERDI PIANTUMATE mq. 20.166,49 (INVARIANTE)
ALBERI DA FRUTTO VARI ED OLIVI DISPOSTI SU MAGLIA CIRCA ML. 9X9 n. 140

PERCORSI PEDONALI e CICLABILI IN BETONELLA mq. 5.632,81

FILARI DI ALBERI (INVARIANTE)
ESSENZA GINCO (GINCO BILOBA "tilt") DISPOSTE A FILARE n. 216

STRADE E PIAZZALI ASFALTATI mq. 24.664,01

VERDE A PRATO non piantumato mq. 11.741,63

